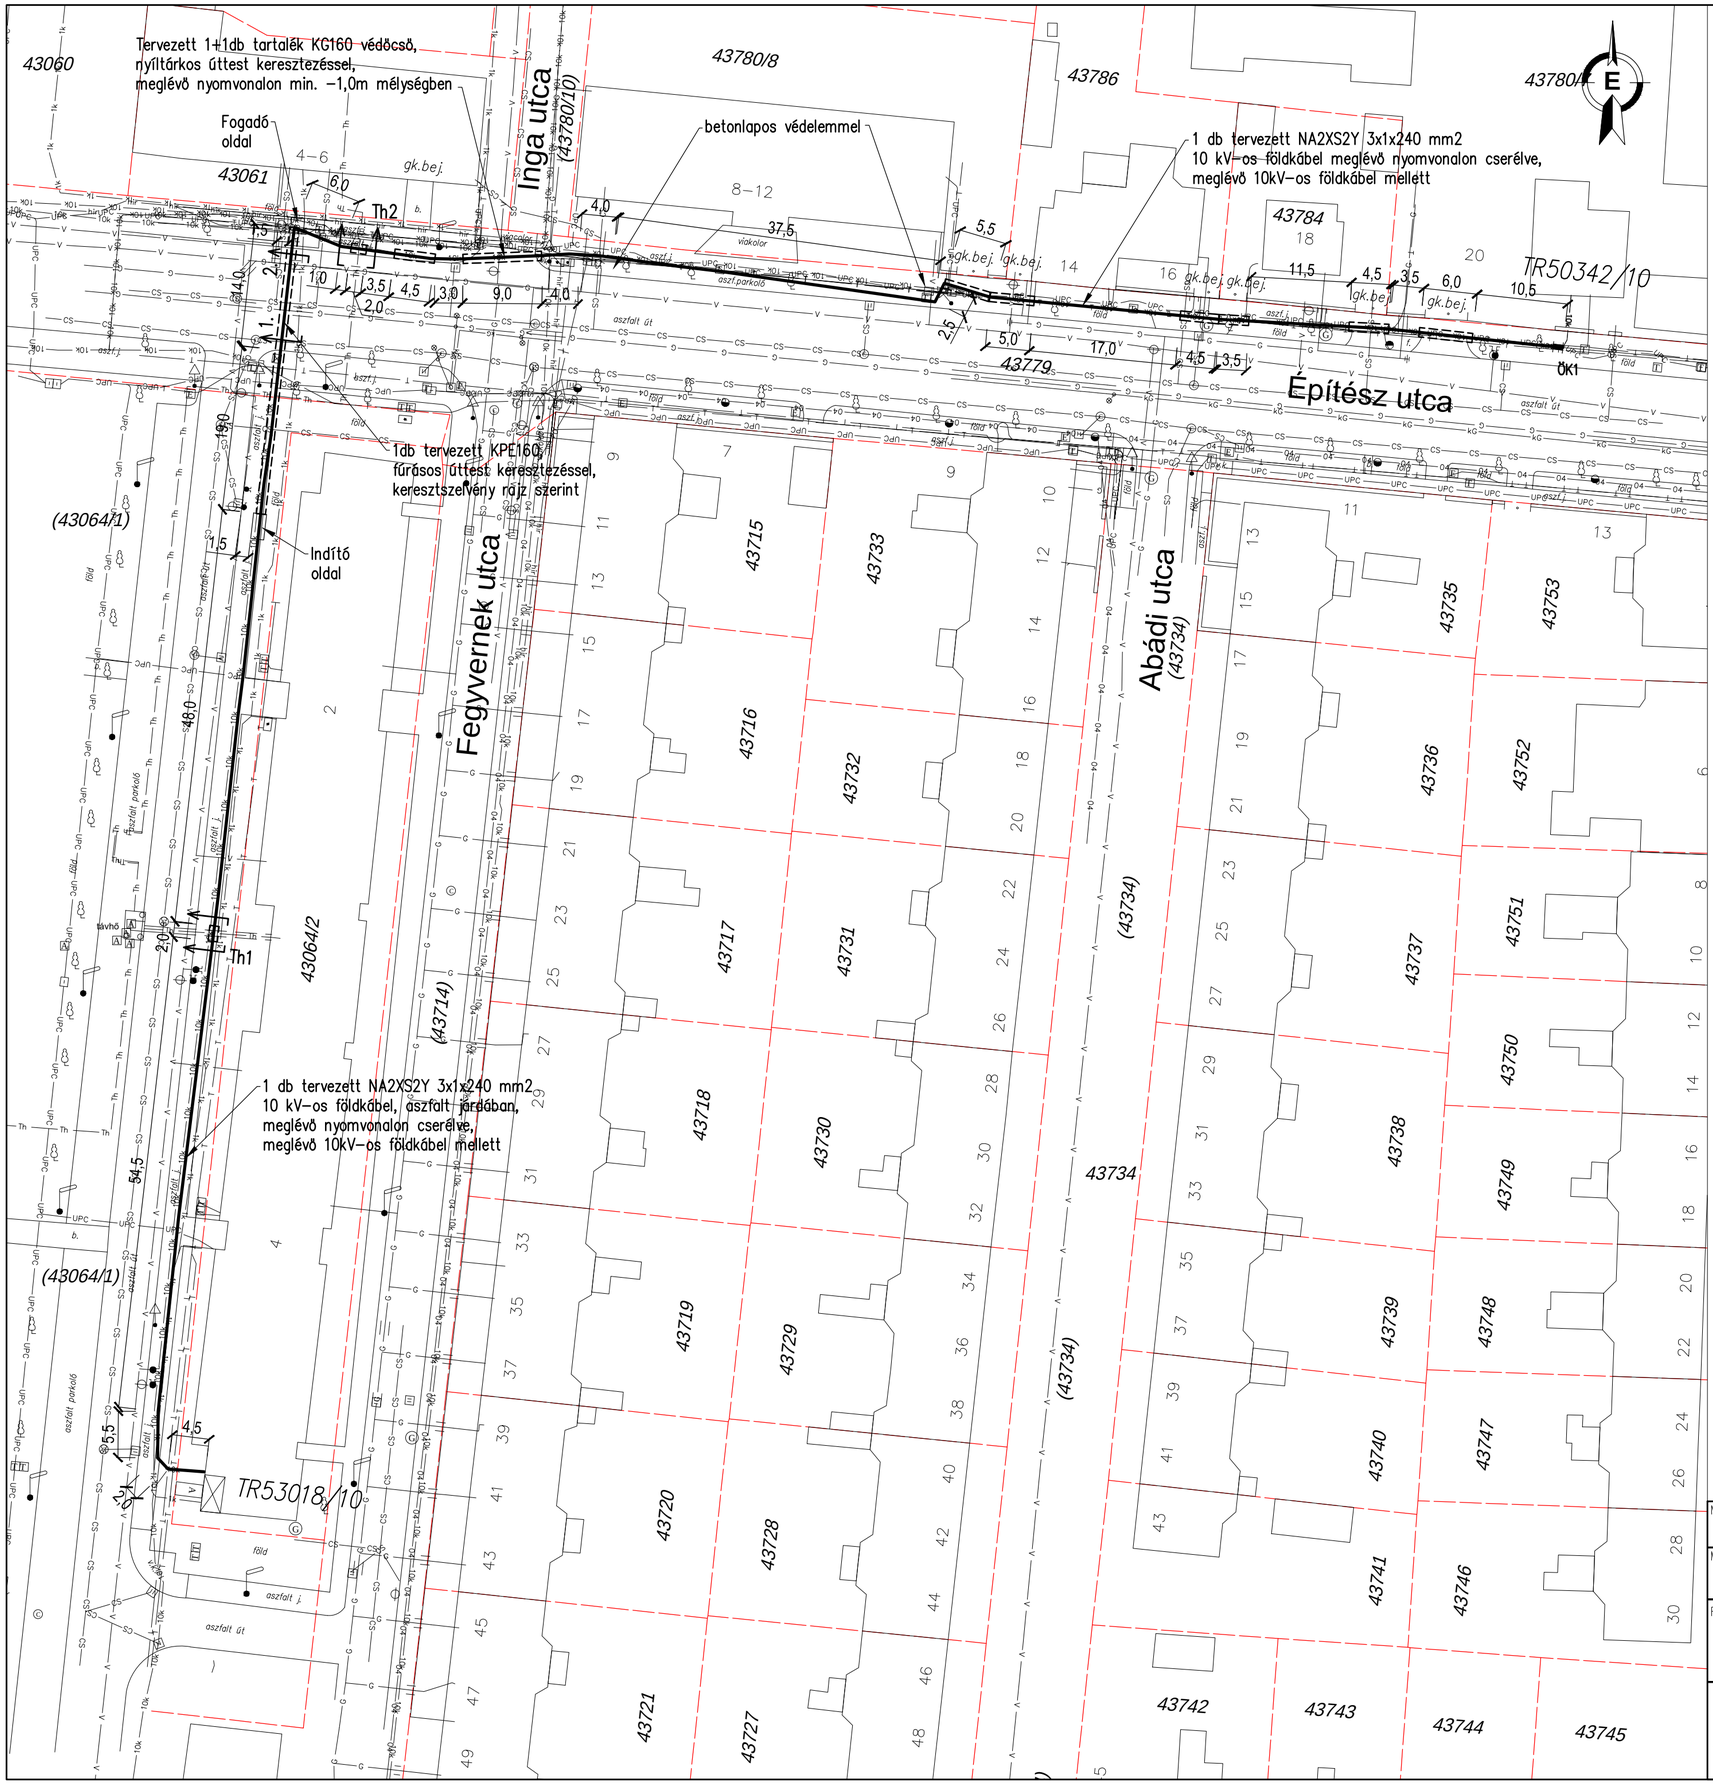

A közművek rajzon feltüntetett helyzete tájékoztató jellegű.
Pontos helyüket kutató árok ásással kell meghatározni!

JELMAGYARÁZAT

Tervezett

- NA2XS2Y 3x1x240 mm² 10 kV−os földkábel
- KG ø160 műanyag védőcső
- ÖK Hörezsugorodó összekötő

Meglévő

- 10k — 10 kV−os földkábel
- 1k — 1 kV−os földkábel
- 04 — 0,4 kV−os szabadvezeték
- hír — Elmű hírközlési földkábel
- Betonoszlop
- G — Gázvezeték
- kG — Fővárosi Gázművek korrózió védelmi kábel
- V — Vízvezeték
- Vt — Vízvezeték tervezett
- CS — Csatorna vezeték
- T — Tcom távközlési alépítmény
- Tlv — Tcom távközlési légvezeték
- Th — Távhő vezeték
- UPC — UPC távközlési alépítmény

Megjegyzés:

1. Érintésvédelem: 10 kV−on: VÉDŐFÖLDELÉS (IT Rendszer)
2. A tervezett földkábelt út−, közműkeresztezésnél és gépkocsi behajtónál műanyag védőcsőbe kell helyezni.
3. A rajzon szereplő egyes jelkulcsok rajztechnikai okok miatt nem méretarányosak!

Megbízó: ELMŰ Hálózati Kft.	Munka szám:	Sepland: 30816	Terv fajta: KIVITELI TERV
Munka helye: Bp., XI. Építész utca, TR50342−TR53018 állomások között			Lépték: 1:500 / Nyomv.hossz: 298,0m
Rajz megnevezése: 10 kV−os földkábelek cseréje, meglévő nyomvonalon NYOMVONALRAJZ			Dátum: 2017.01.05. / Terv szám: 42/16
Develop Invest Technical Consulting Kft. 1133 Budapest, Vág u. 5. Tel.: 06-70-3100-901 Tel./Fax: 06-1-340-2278	Vezető tervező: Dobos Attila 01-5106 dobos@develop-invest.hu	Tervező: Gonda Balázs 13-11668 gonda@develop-invest.hu	Rajz szám: 42.16.1