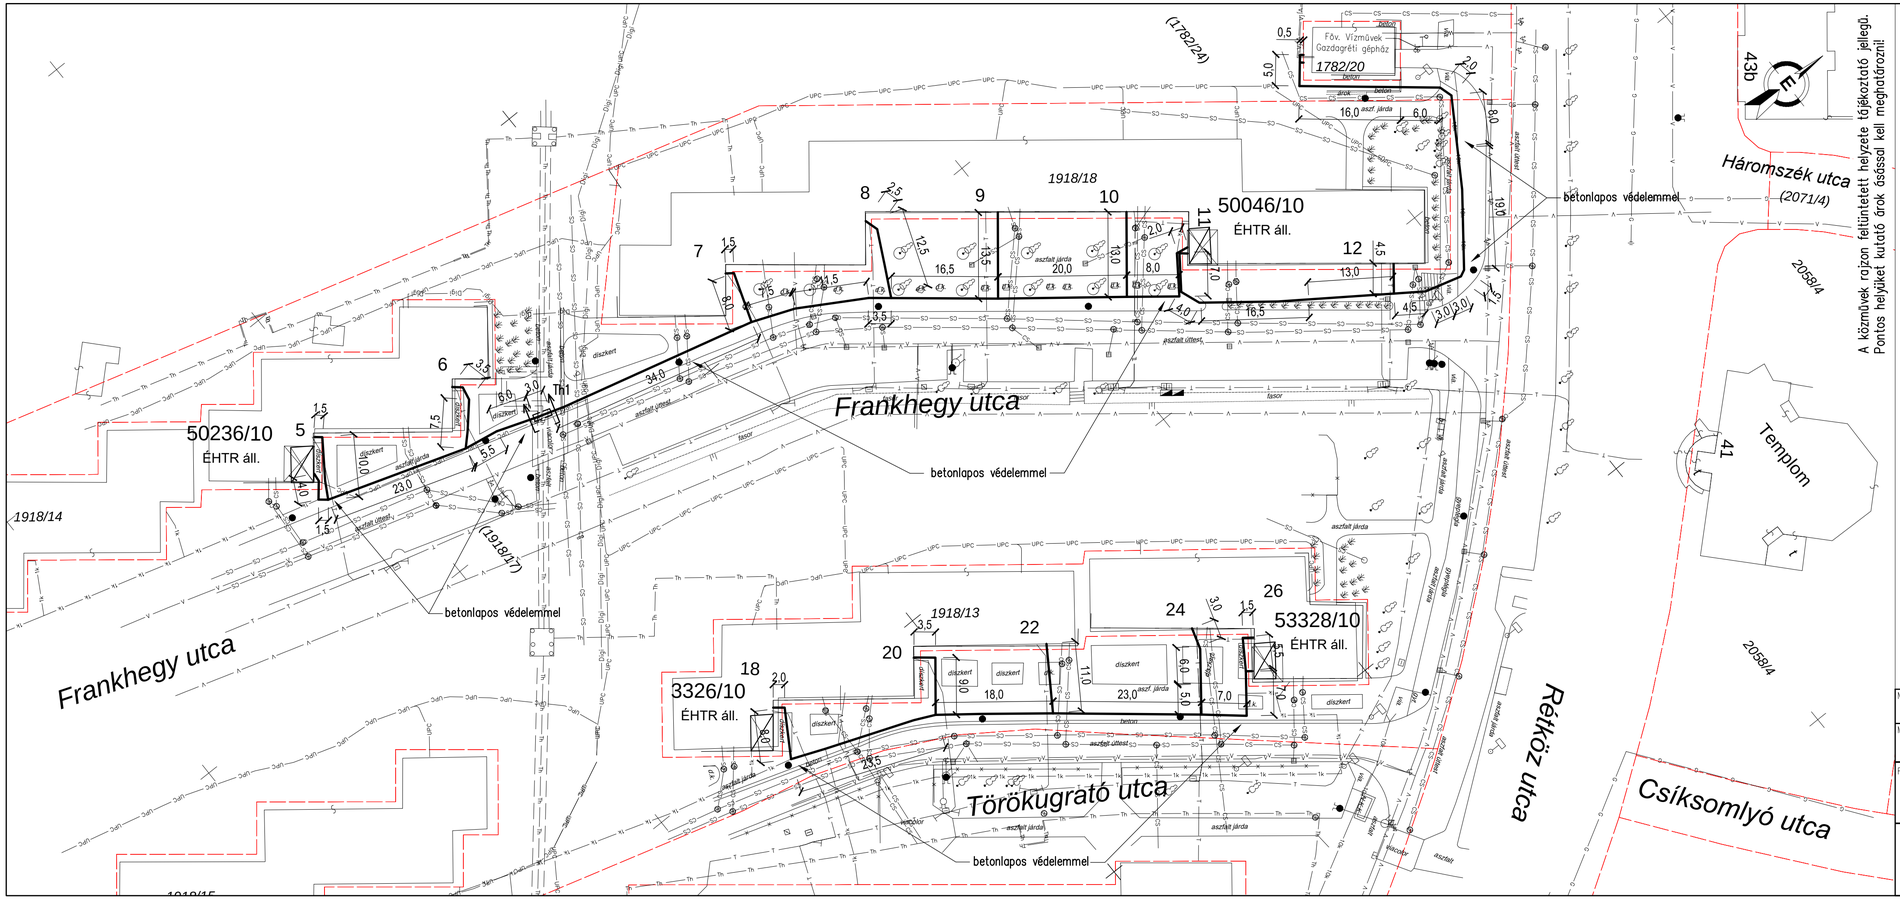

JELMAGYARÁZAT

Tervezett

- NAYY–J 4x240 mm² 1 kV–os földkábel
- KG ø160 műanyag védőcső

Meglévő

- 10k — 10 kV–os földkábel
- 1k — 1 kV–os földkábel
- Közvilágítási oszlop
- G — Gázvezeték
- V — Vízvezeték
- CS — Csatorna vezeték
- T — Tcom távközlési alépítmény
- Th — Távhő vezeték
- UPC — UPC távközlési alépítmény
- Digi — Digi távközlési alépítmény

Megjegyzés:

1. Érintésvédelem: 1 kV–on: NULLÁZÁS (TN Rendszer)
2. A tervezett földkábelt út–, közműkeresztezésnél és gépkocsi behajtónál műanyag védőcsőbe kell helyezni.
3. A rajzon szereplő egyes jelkulcsok rajztechnikai okok miatt nem méretarányosak!

Megbízó: ELMŰ Hálózati Kft.	Munka szám: 16097	Sepland: 31215	Terv fajta: KIVITELI TERV
Munka helye: Bp., XI. Frankhegy utca – Törökugrató utca			Lépték: 1:500 / Nyomv.hossz: 466,0m
Rajz megnevezése: 1 kV–os földkábelek cseréje, meglévő nyomvonalon NYOMVONALRAJZ			Dátum: 2017.01.05. / Terv szám: 40/16

Develop Invest
Technical Consulting Kft.
1133 Budapest, Vág u. 5.
Tel.: 06–70–3100–901
Tel./Fax: 06–1–340–2278

Vezető tervező: Dobos Attila 01–5106 dobos@develop–invest.hu
Tervező: Gonda Balázs 13–11668 gonda@develop–invest.hu

Rajz szám: 40.16.2