


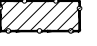
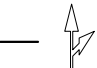



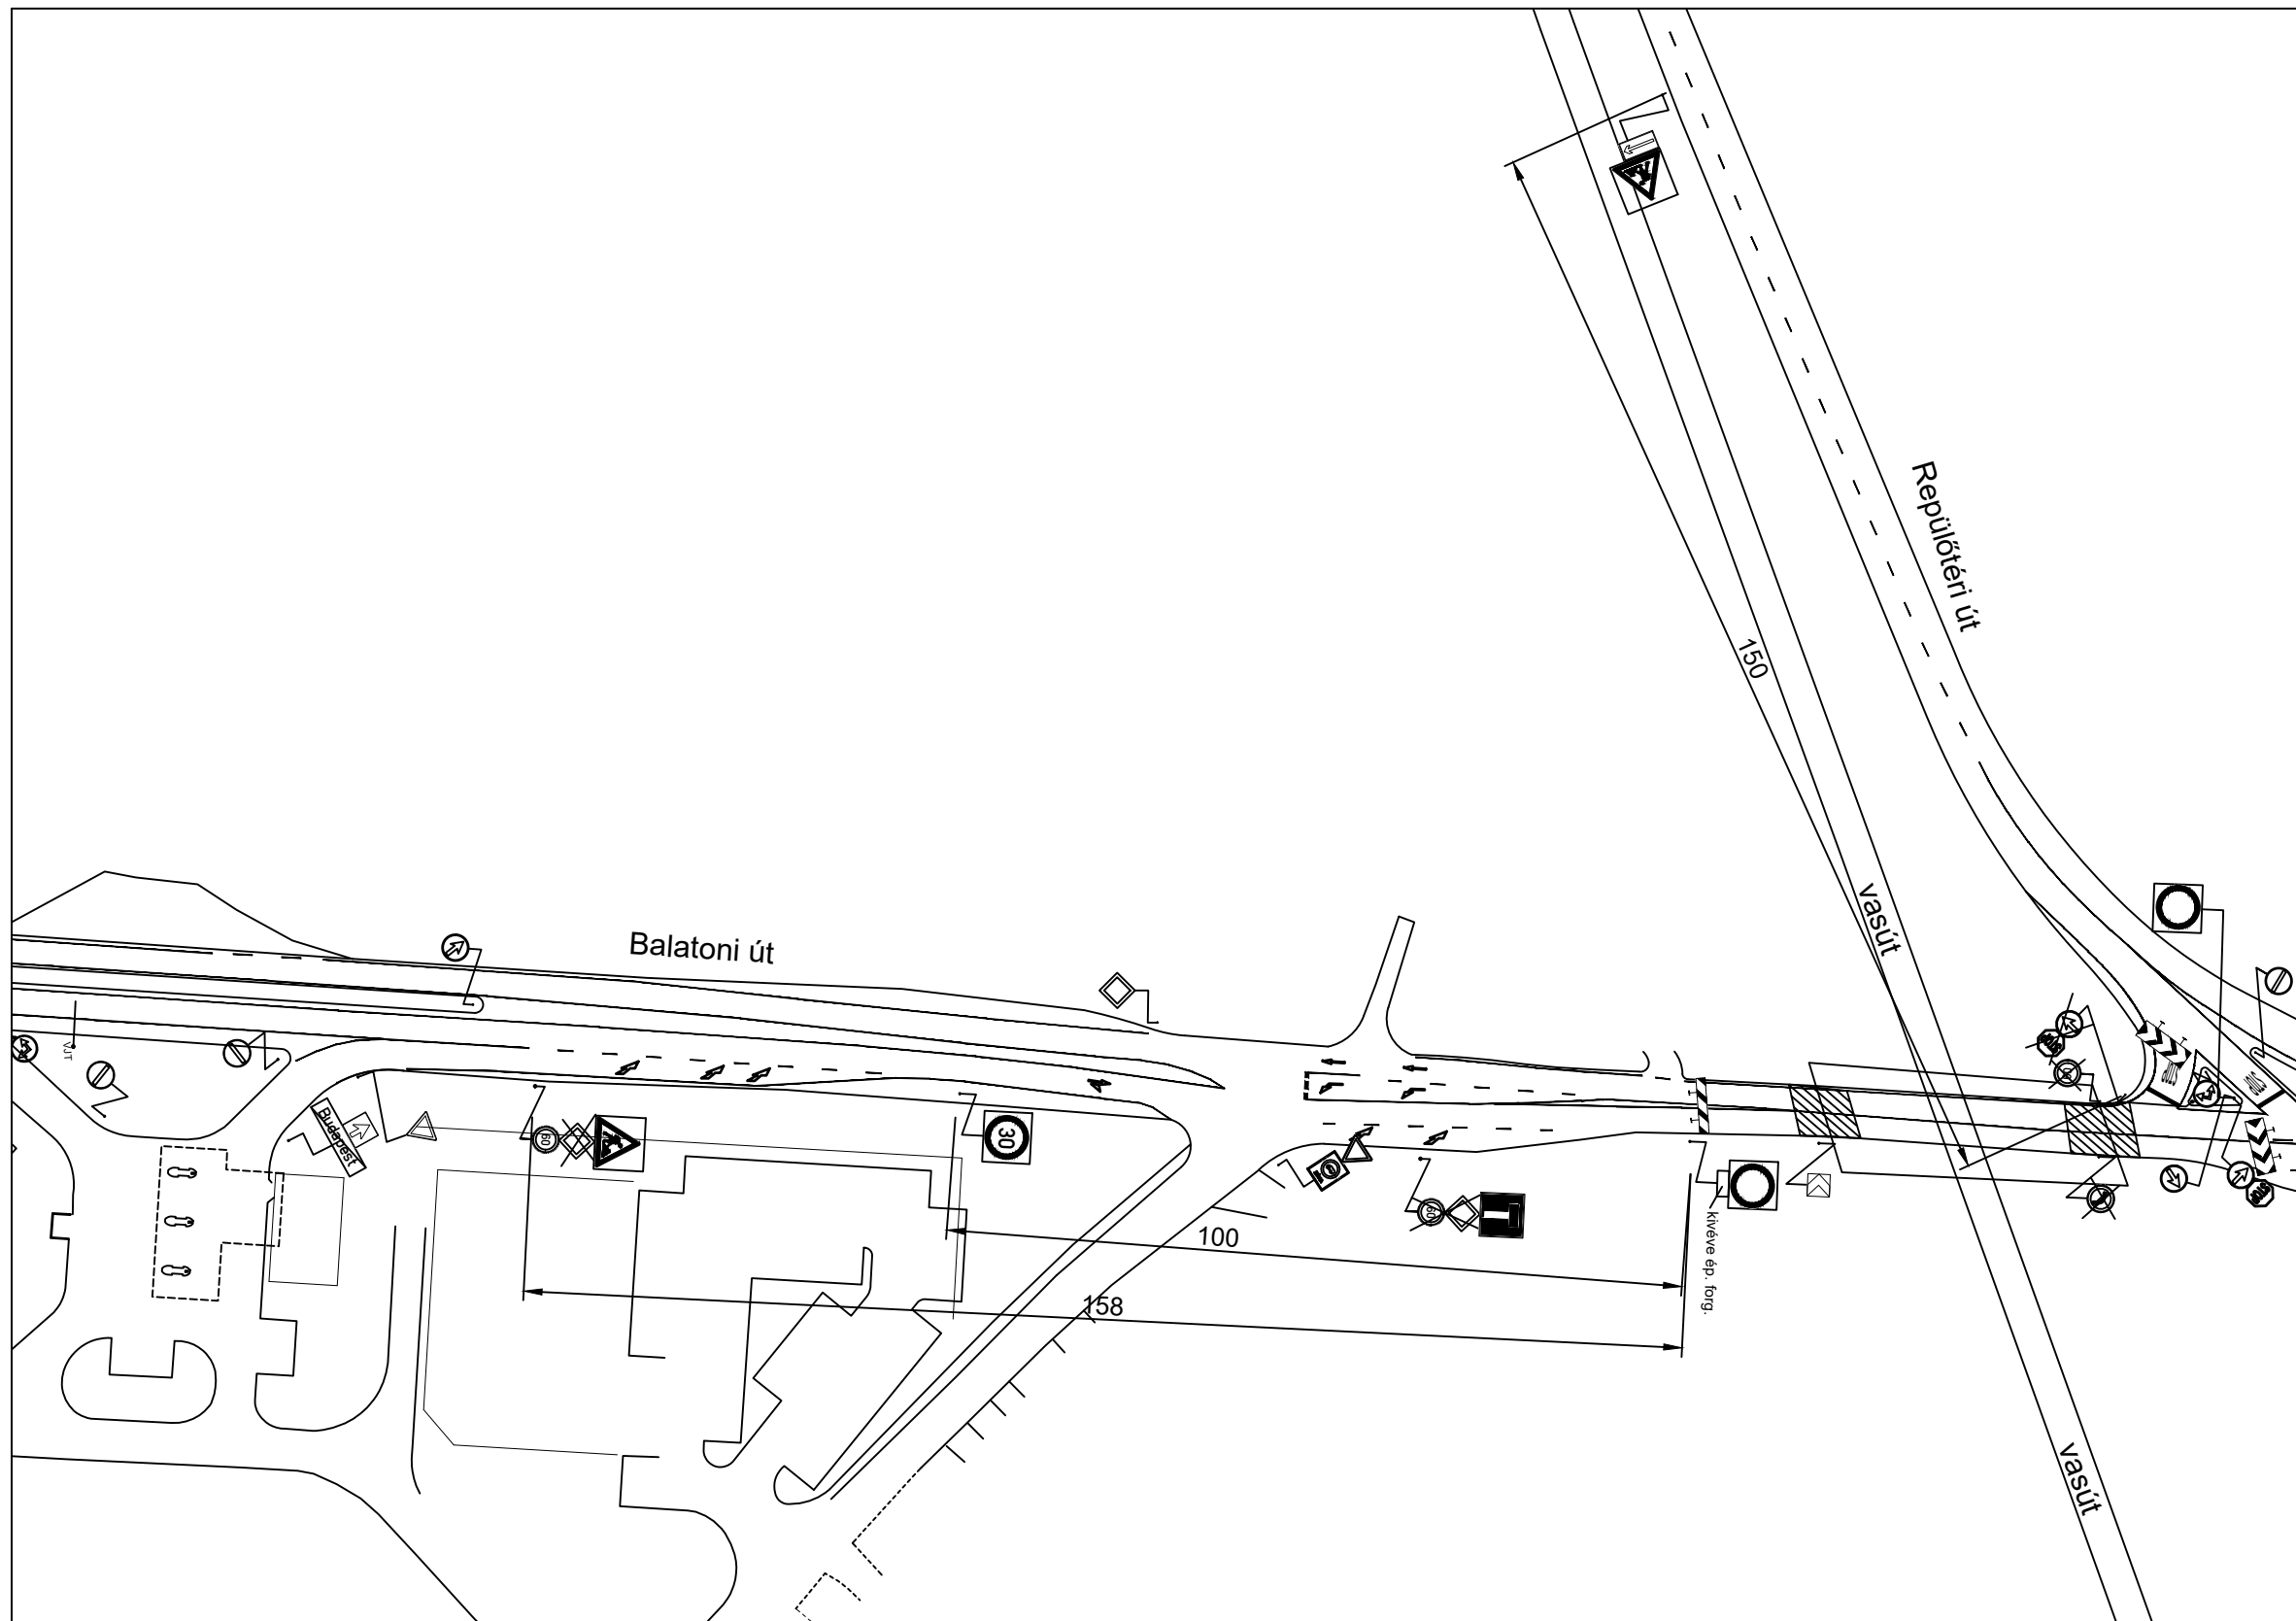
**JELMAGYARÁZAT:**

-  Forgalomkorlátozás idejére kihelyezendő tábla
-  Meglévő tábla
-  Forgalomkorlátozás ideje alatt érvénytelenítendő tábla
-  Munkaterület
-  Meglévő burkolati jelek
-  Tervezett burkolati jelek sárga ragasztott kivitelben

Az ingatlanok megközelíthetőségét a kivitelezés ideje alatt folyamatosan biztosítani kell.

**Ideiglenes Forgalomkorlátozás**

Munka címe:	Budapest Balatoni út vasúti híd dilatáció javítása	N A L A - M I kft. 2146 Mogoród, Templom u. 9. Tel.: 06-30-9526-285; Fax: 06-28-430-368	
Rajz :	Helyszínrajz	Tervező: Nagy Lajos kam.sz.:13-6602	Dátum: 2016. október
		Méretarány: 1:1000	Tervszám: 87/2016
			Rajzszám: F1




**JELMAGYARÁZAT:**

-  Forgalmkorlátozás idejére kihelyezendő tábla
-  Meglévő tábla
-  Forgalmkorlátozás ideje alatt érvénytelenítendő tábla
-  Munkaterület
-  Meglévő burkolati jelek
-  Tervezett burkolati jelek sárga ragasztott kivitelben

**Ideiglenes Forgalmkorlátozás**

Munka címe:	Budapest Balatoni út vasúti híd dilatáció javítása	<b>N A L A - M I kft.</b> 2146 Mogyoród, Templom u. 9. Tel.: 06-30-9526-285; Fax: 06-28-430-368	
Rajz :	Helyszínrajz	Tervező: Nagy Lajos kam.sz.:13-6602	Dátum: <b>2016. október</b>
			Tervszám: <b>87/2016</b>
			Méretarány: 1:1000
			Rajzszám: F2

Az ingatlanok megközelíthetőségét a kivitelezés ideje alatt folyamatosan biztosítani kell.

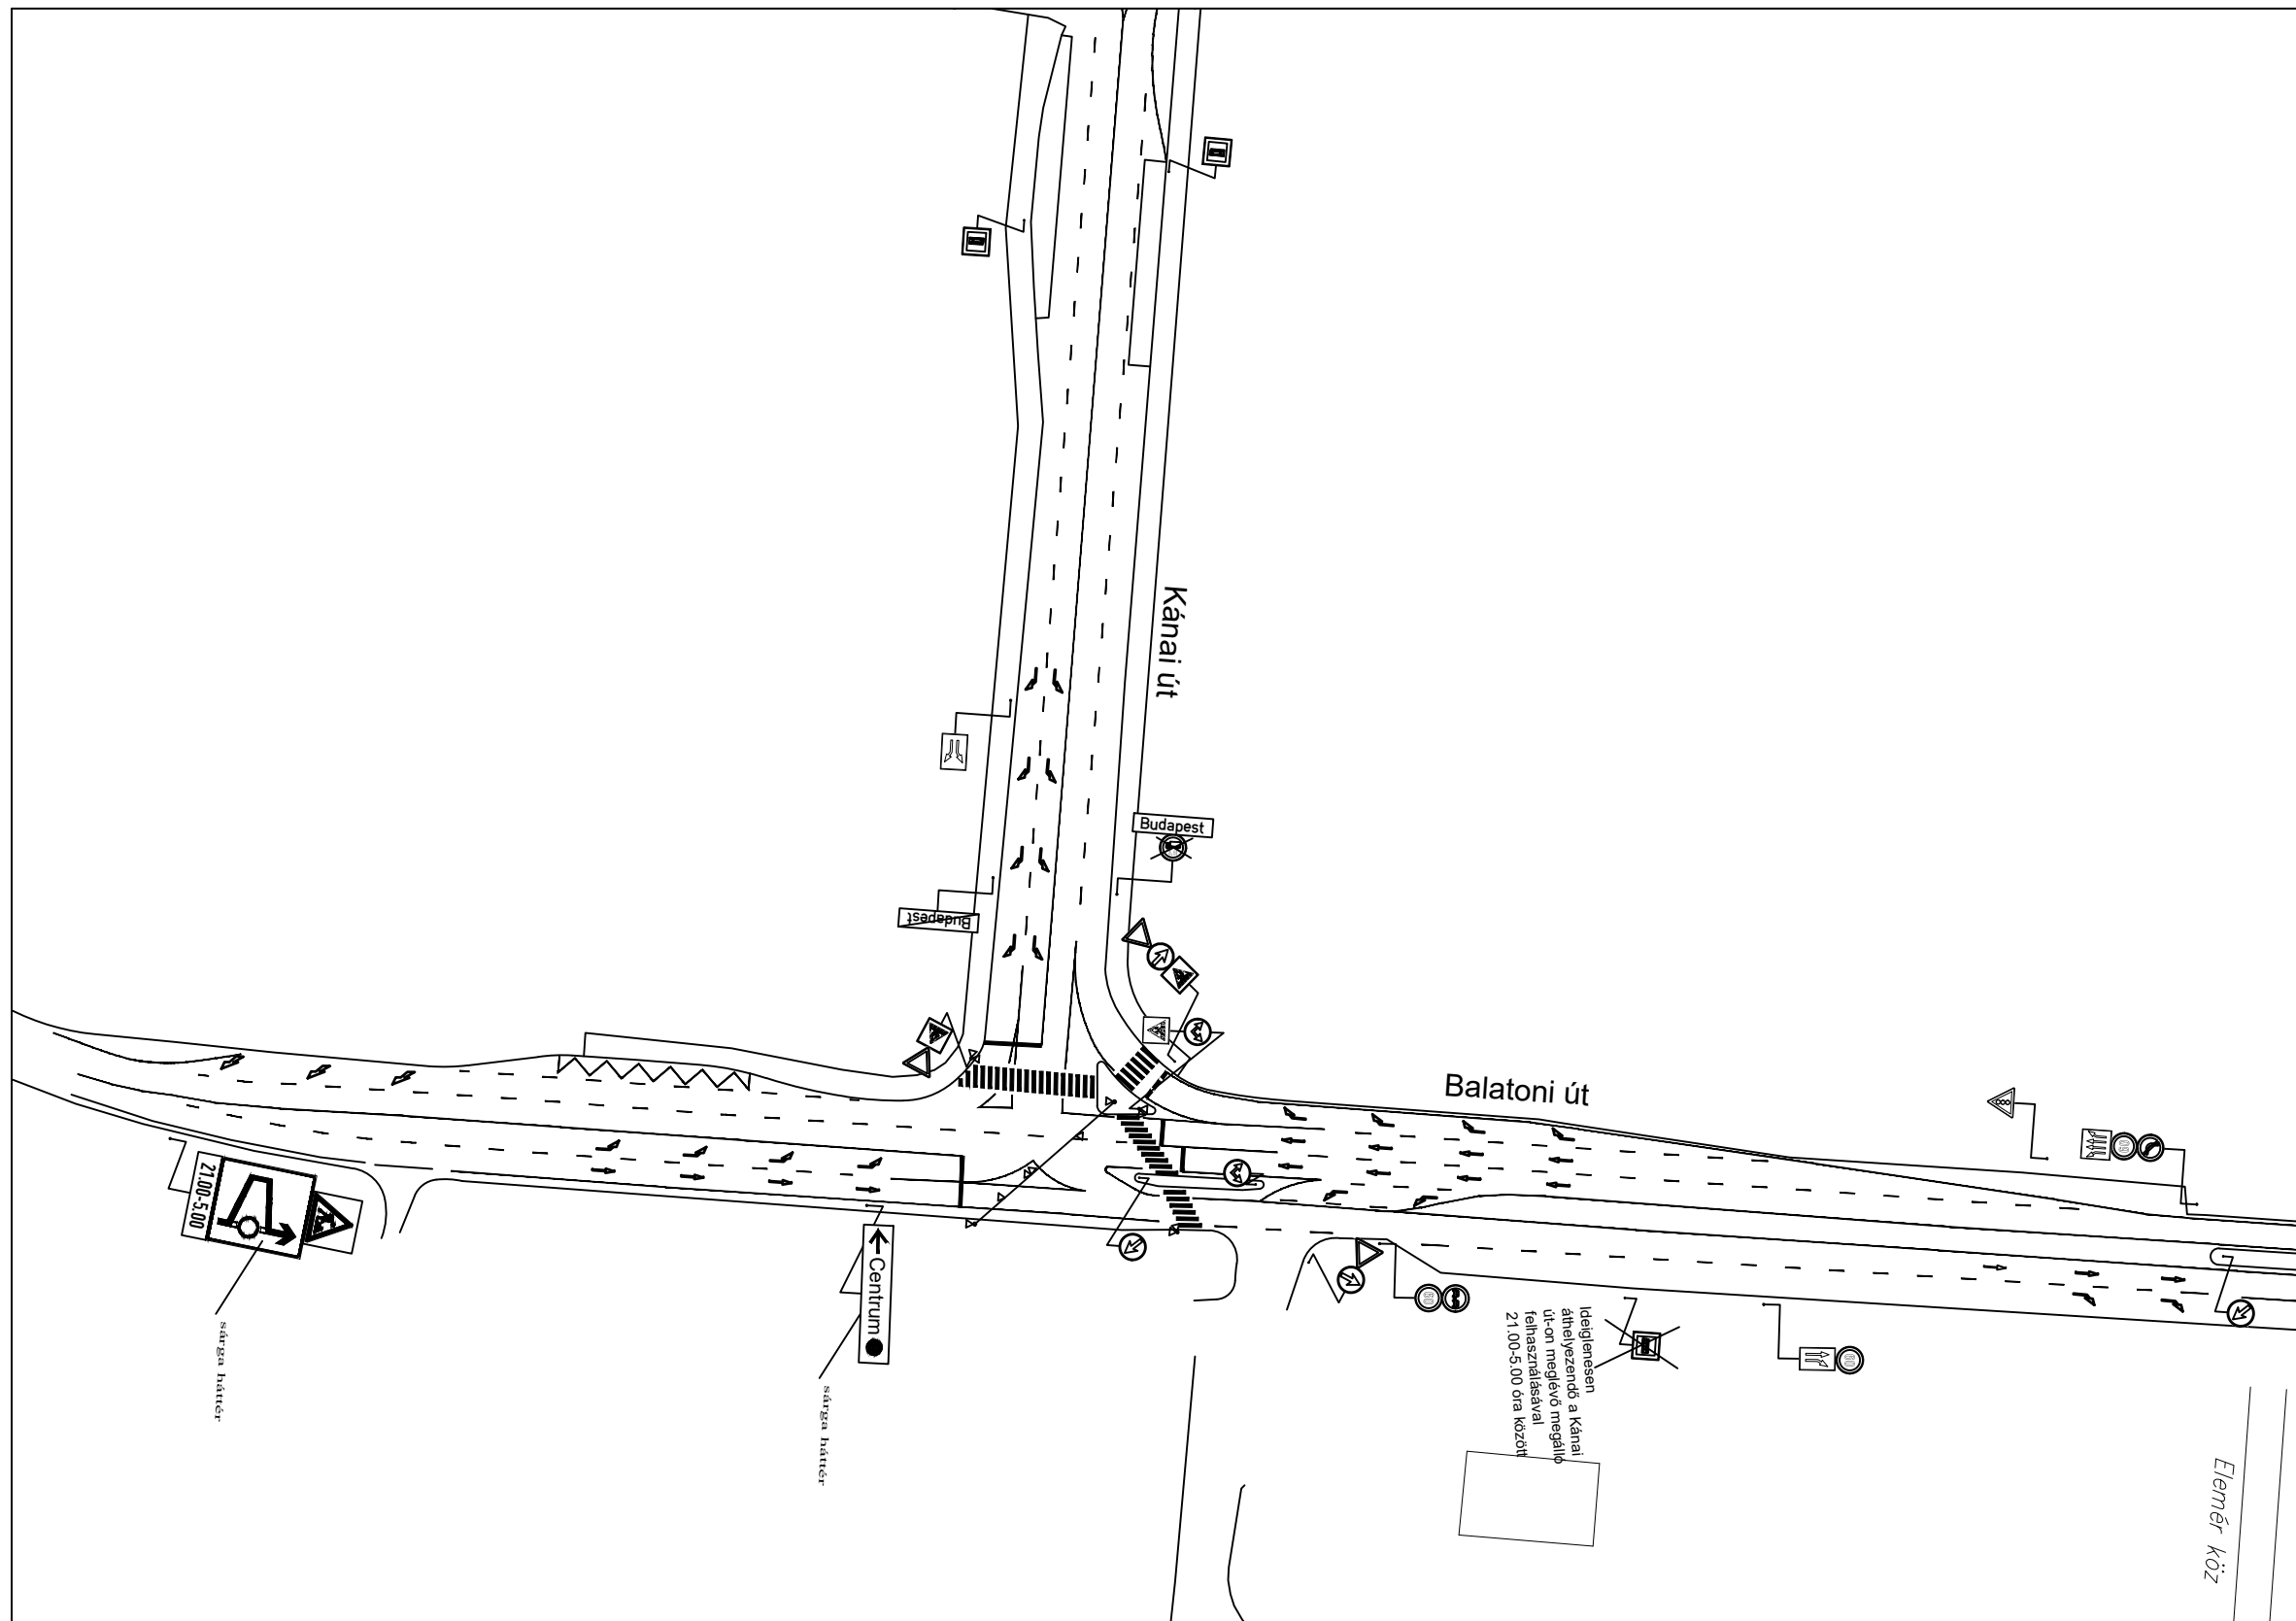


**JELMAGYARÁZAT:**

-  Forgalmkorlátozás idejére kihelyezendő tábla
-  Meglévő tábla
-  Forgalmkorlátozás ideje alatt érvénytelenítendő tábla
-  Munkaterület
-  Meglévő burkolati jelek
-  Tervezett burkolati jelek sárga ragasztott kivitelben




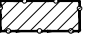
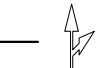
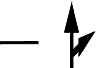
**Ideiglenes Forgalmkorlátozás**

Munka címe:	Budapest Balatoni út vasúti híd dilatáció javítása	<b>N A L A - M I kft.</b> 2146 Mogyoród, Templom u. 9. Tel.: 06-30-9526-285; Fax: 06-28-430-368	
Rajz :	Helyszínrajz	Tervező: Nagy Lajos kam.sz.:13-6602	Dátum: <b>2016. október</b>
			Tervszám: <b>87/2016</b>
			Méretarány: 1:1000
			Rajzszám: F3

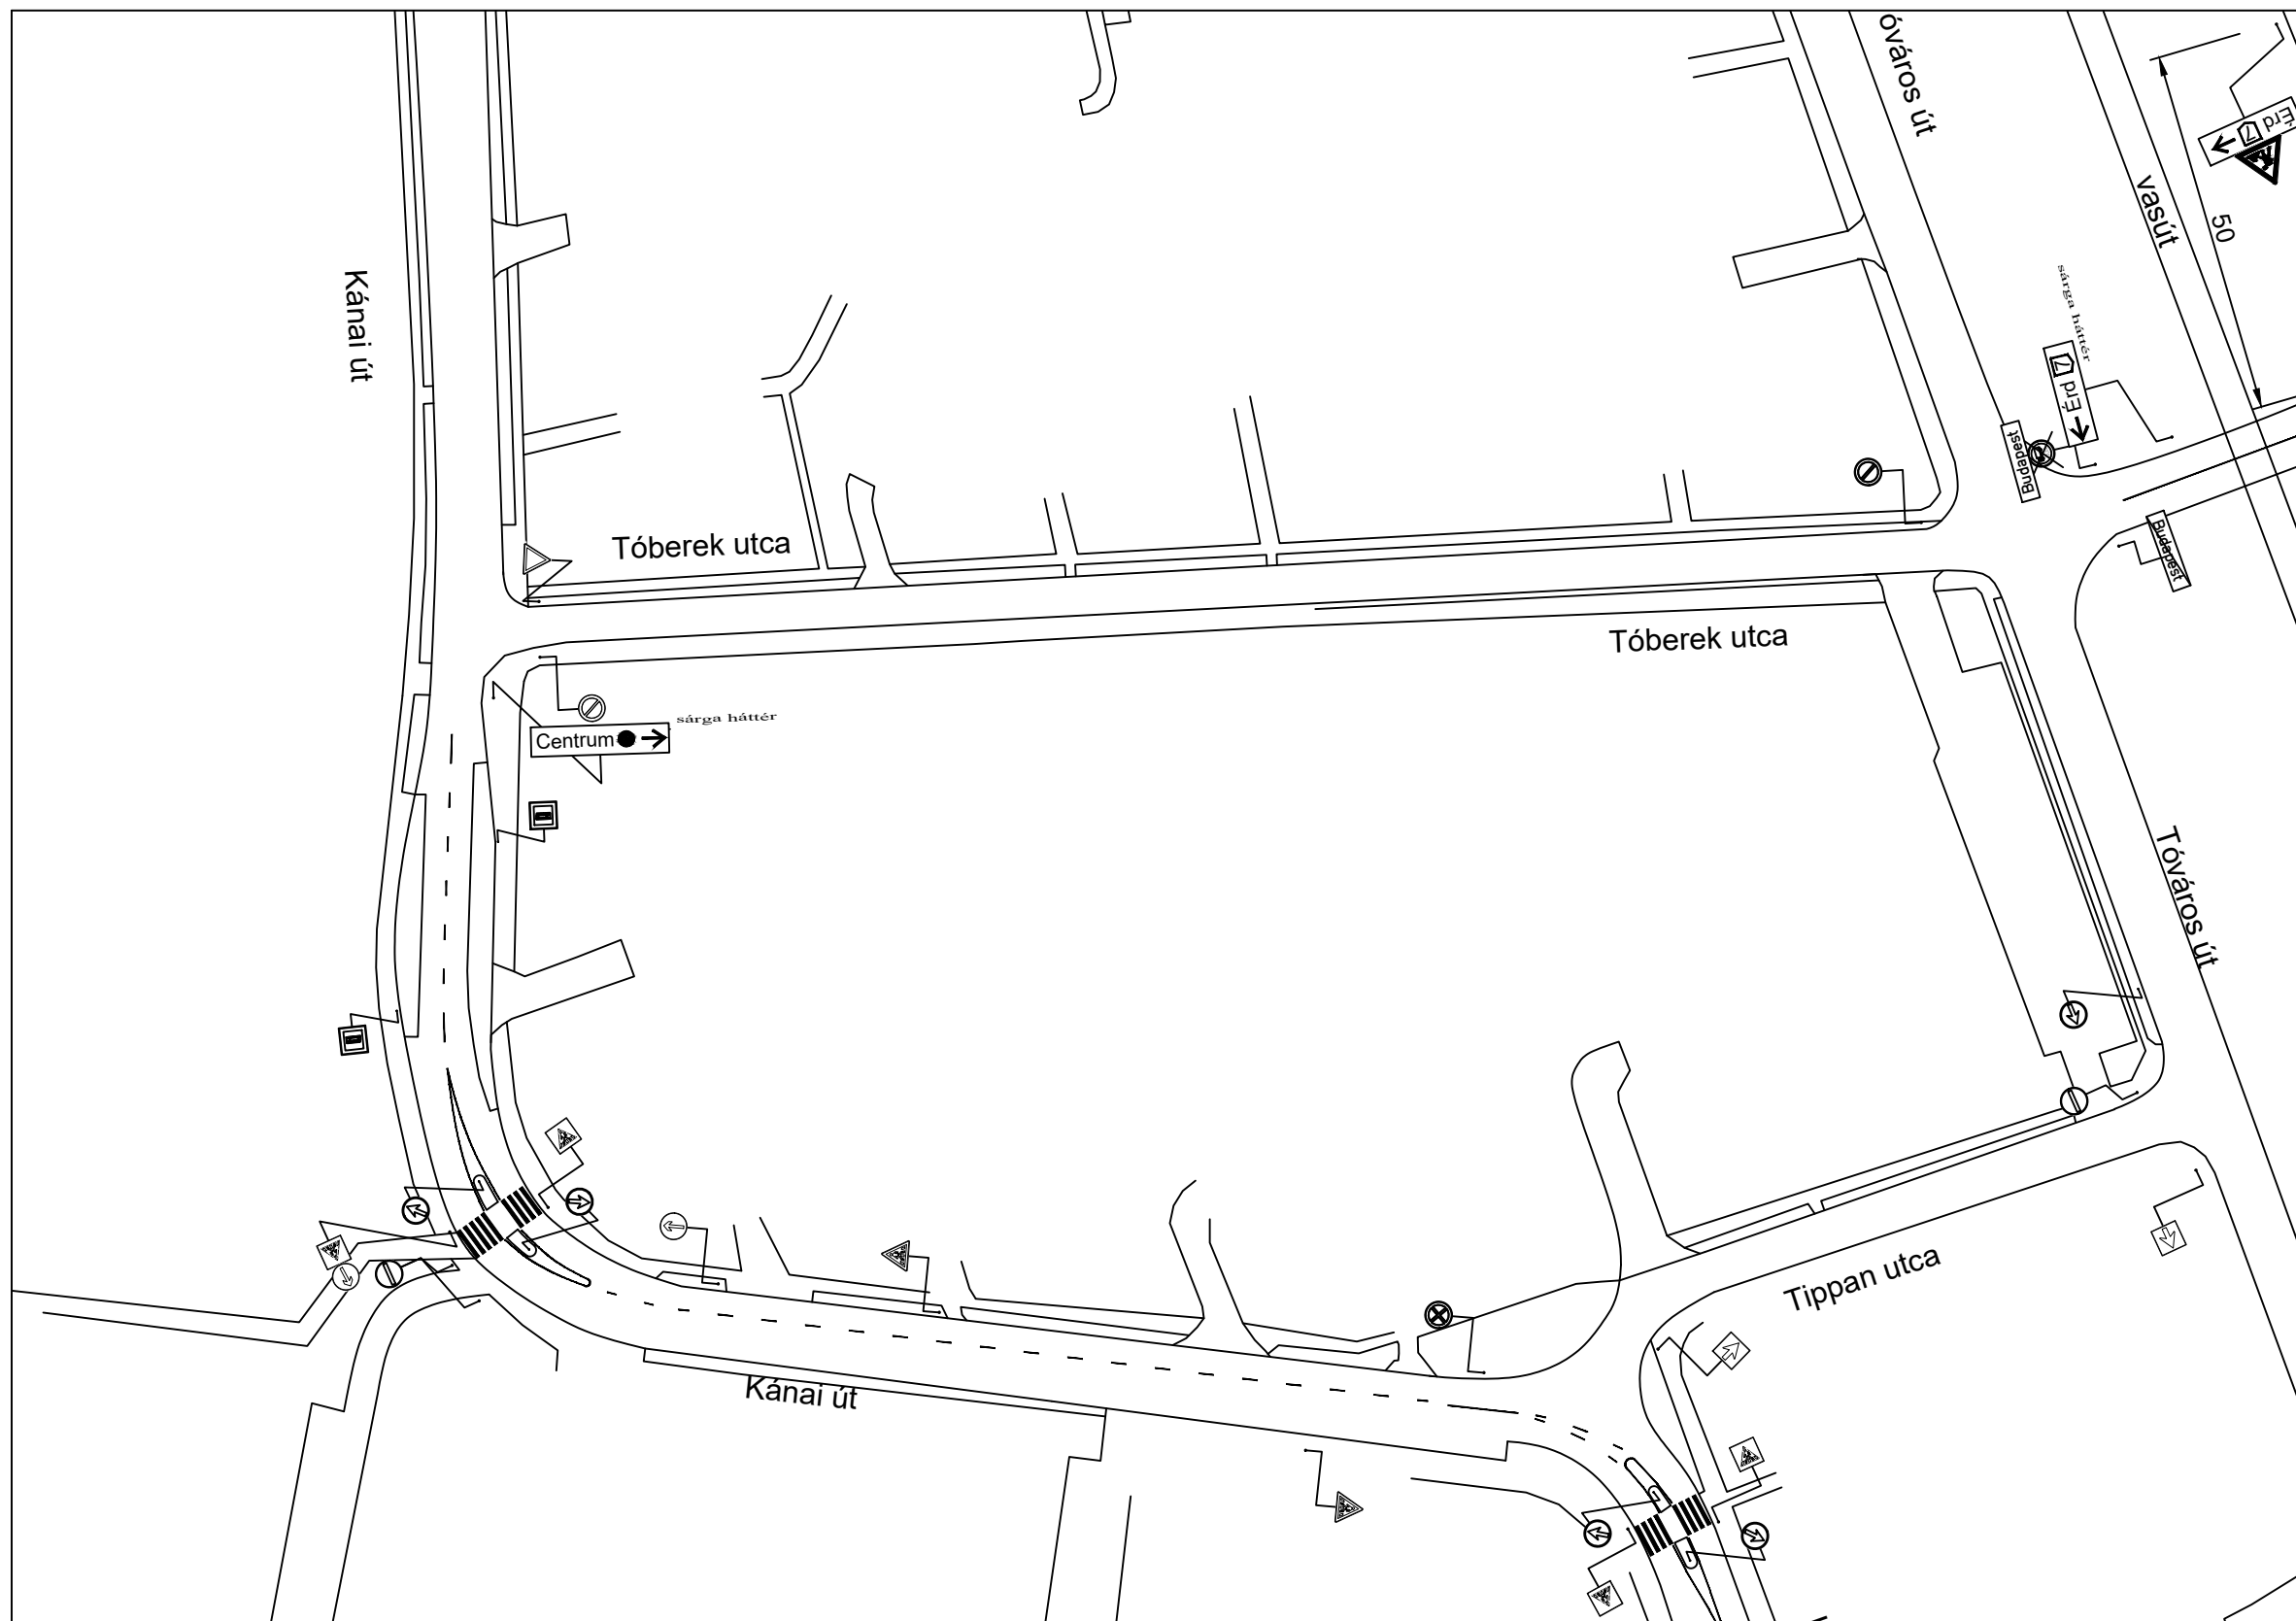Az ingatlanok megközelíthetőségét a kivitelezés ideje alatt folyamatosan biztosítani kell.




**JELMAGYARÁZAT:**

-  Forgalmkorlátozás idejére kihelyezendő tábla
-  Meglévő tábla
-  Forgalmkorlátozás ideje alatt érvénytelenítendő tábla
-  Munkaterület
-  Meglévő burkolati jelek
-  Tervezett burkolati jelek sárga ragasztott kivitelben

**Ideiglenes Forgalmkorlátozás**

Munka címe: Budapest Balatoni út vasúti híd dilatáció javítása	<b>N A L A - M I kft.</b> 2146 Mogoród, Templom u. 9. Tel.: 06-30-9526-285; Fax: 06-28-430-368		
Rajz :  Helyszínrajz	Tervező: Nagy Lajos kam.sz.:13-6602	Dátum: <b>2016. október</b>	Tervszám: <b>87/2016</b>
		Méretarány: 1:1000	Rajzszám: F4

Az ingatlanok megközelíthetőségét a kivitelezés ideje alatt folyamatosan biztosítani kell.

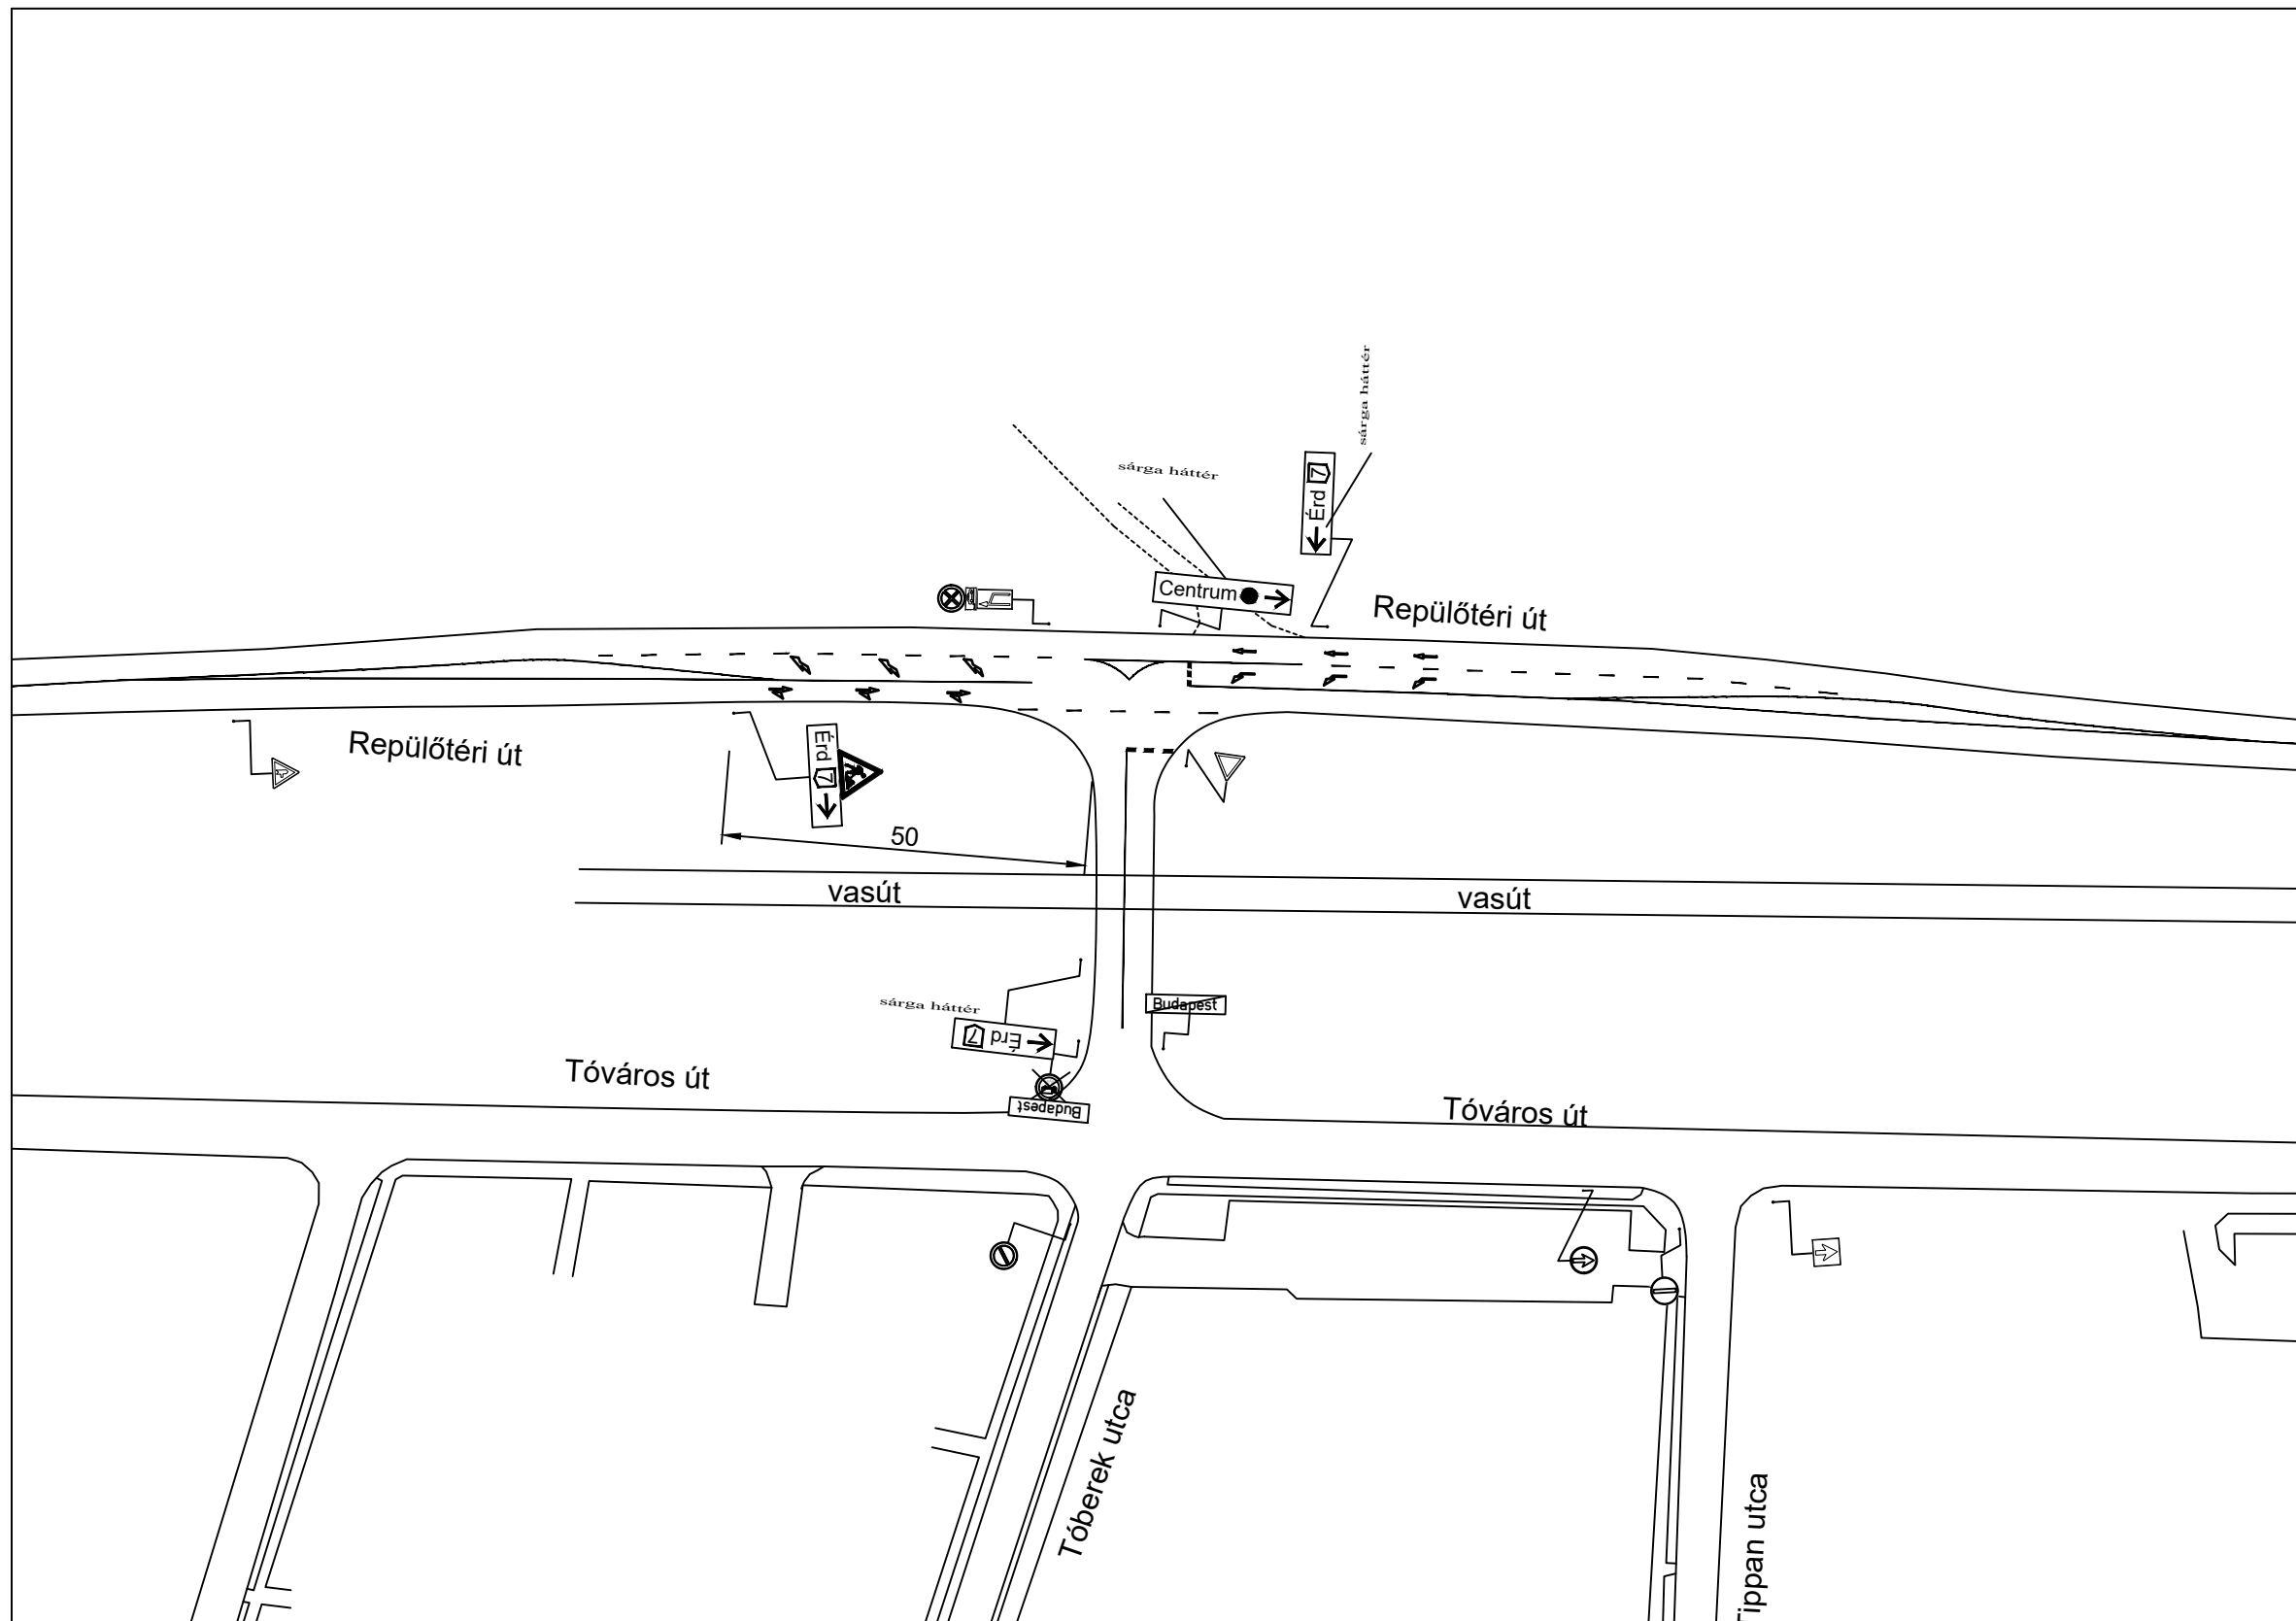


**JELMAGYARÁZAT:**

-  Forgalmkorlátozás idejére kihelyezendő tábla
-  Meglévő tábla
-  Forgalmkorlátozás ideje alatt érvénytelenítendő tábla
-  Munkaterület
-  Meglévő burkolati jelek
-  Tervezett burkolati jelek sárga ragasztott kivitelben

**Ideiglenes Forgalmkorlátozás**

Munka címe:	Budapest Balatoni út vasúti híd dilatáció javítása	<b>N A L A - M I kft.</b> 2146 Mogyoród, Templom u. 9. Tel.: 06-30-9526-285; Fax: 06-28-430-368	
Rajz :	Helyszínrajz	Tervező: Nagy Lajos kam.sz:13-6602	Dátum: <b>2016. október</b>
			Tervszám: <b>87/2016</b>
			Méretarány: 1:1000
			Rajzszám: F5

Az ingatlanok megközelíthetőségét a kivitelezés ideje alatt folyamatosan biztosítani kell.

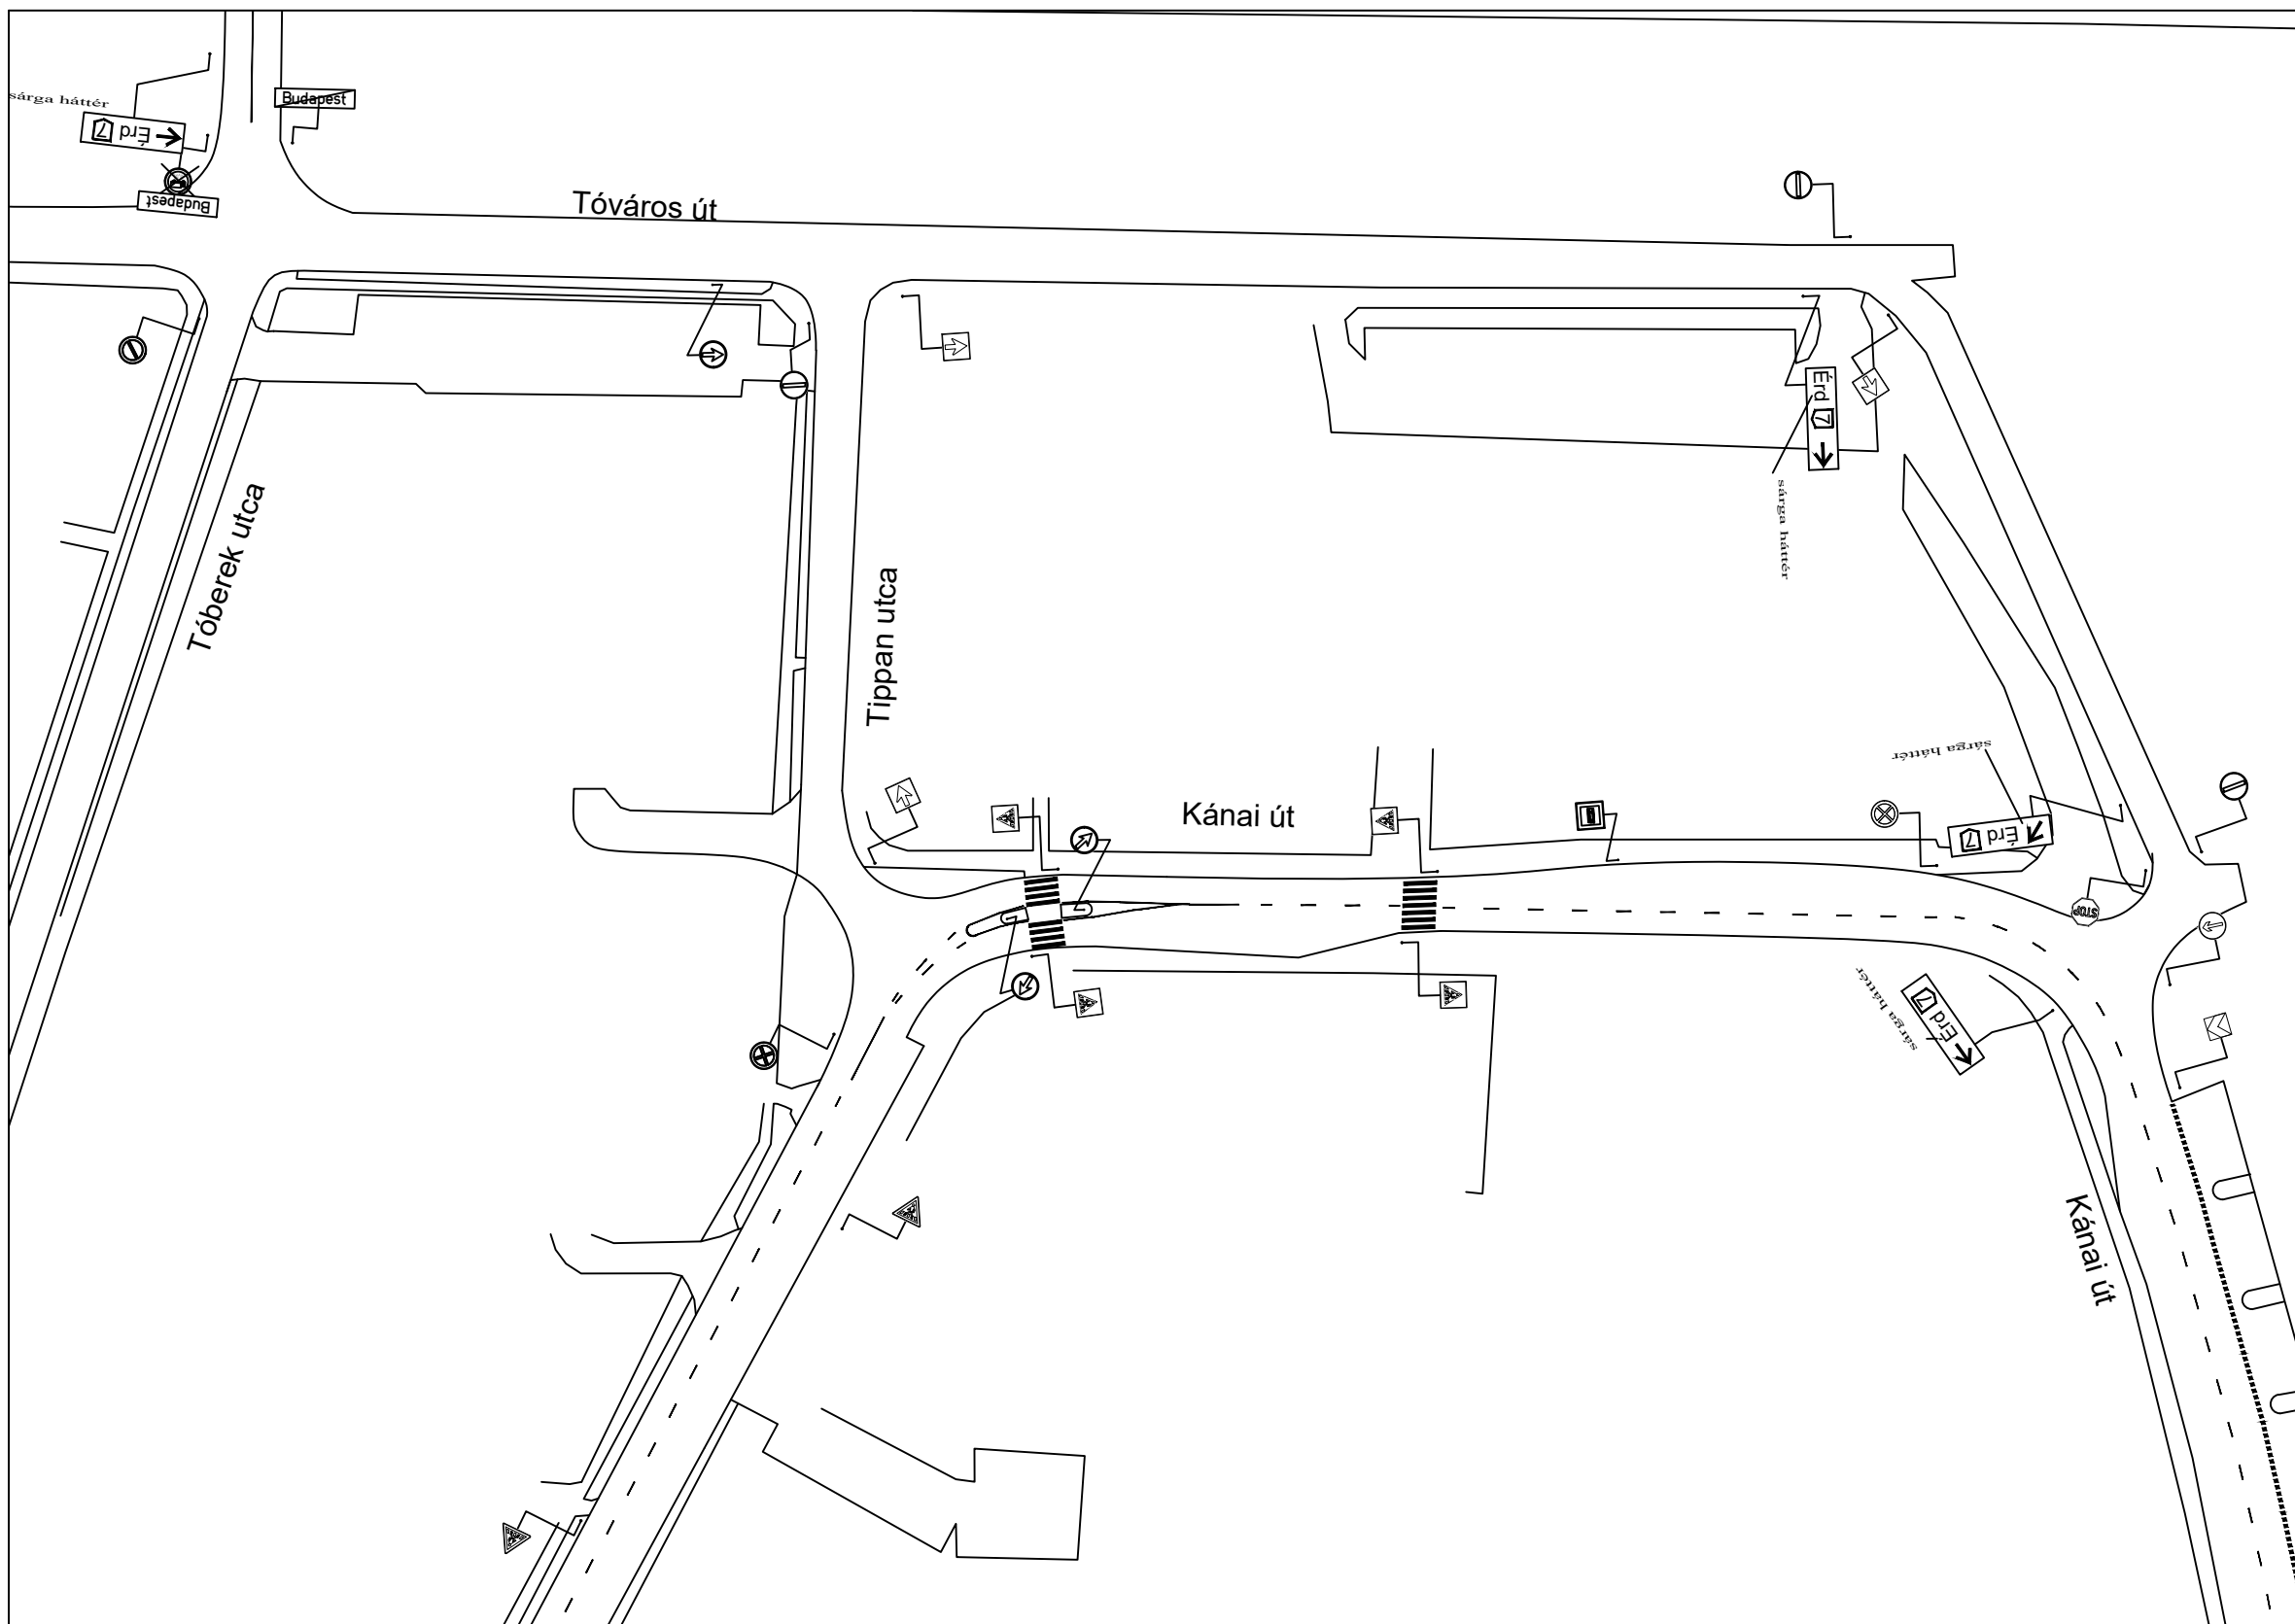


**JELMAGYARÁZAT:**

- Forgalmkorlátozás idejére kihelyezendő tábla
- Meglévő tábla
- Forgalmkorlátozás ideje alatt érvénytelenítendő tábla
- Munkaterület
- Meglévő burkolati jelek
- Tervezett burkolati jelek sárga ragasztott kivitelben




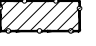
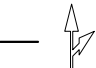
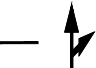
**Ideiglenes Forgalmkorlátozás**

Munka címe:	Budapest Balatoni út vasúti híd dilatáció javítása	<b>N A L A - M I kft.</b> 2146 Mogyoród, Templom u. 9. Tel.: 06-30-9526-285; Fax: 06-28-430-368	
Rajz :	Helyszínrajz	Tervező: Nagy Lajos kam.sz.:13-6602	Dátum: <b>2016. október</b>
			Tervszám: <b>87/2016</b>
			Méretarány: 1:1000
			Rajzszám: F6

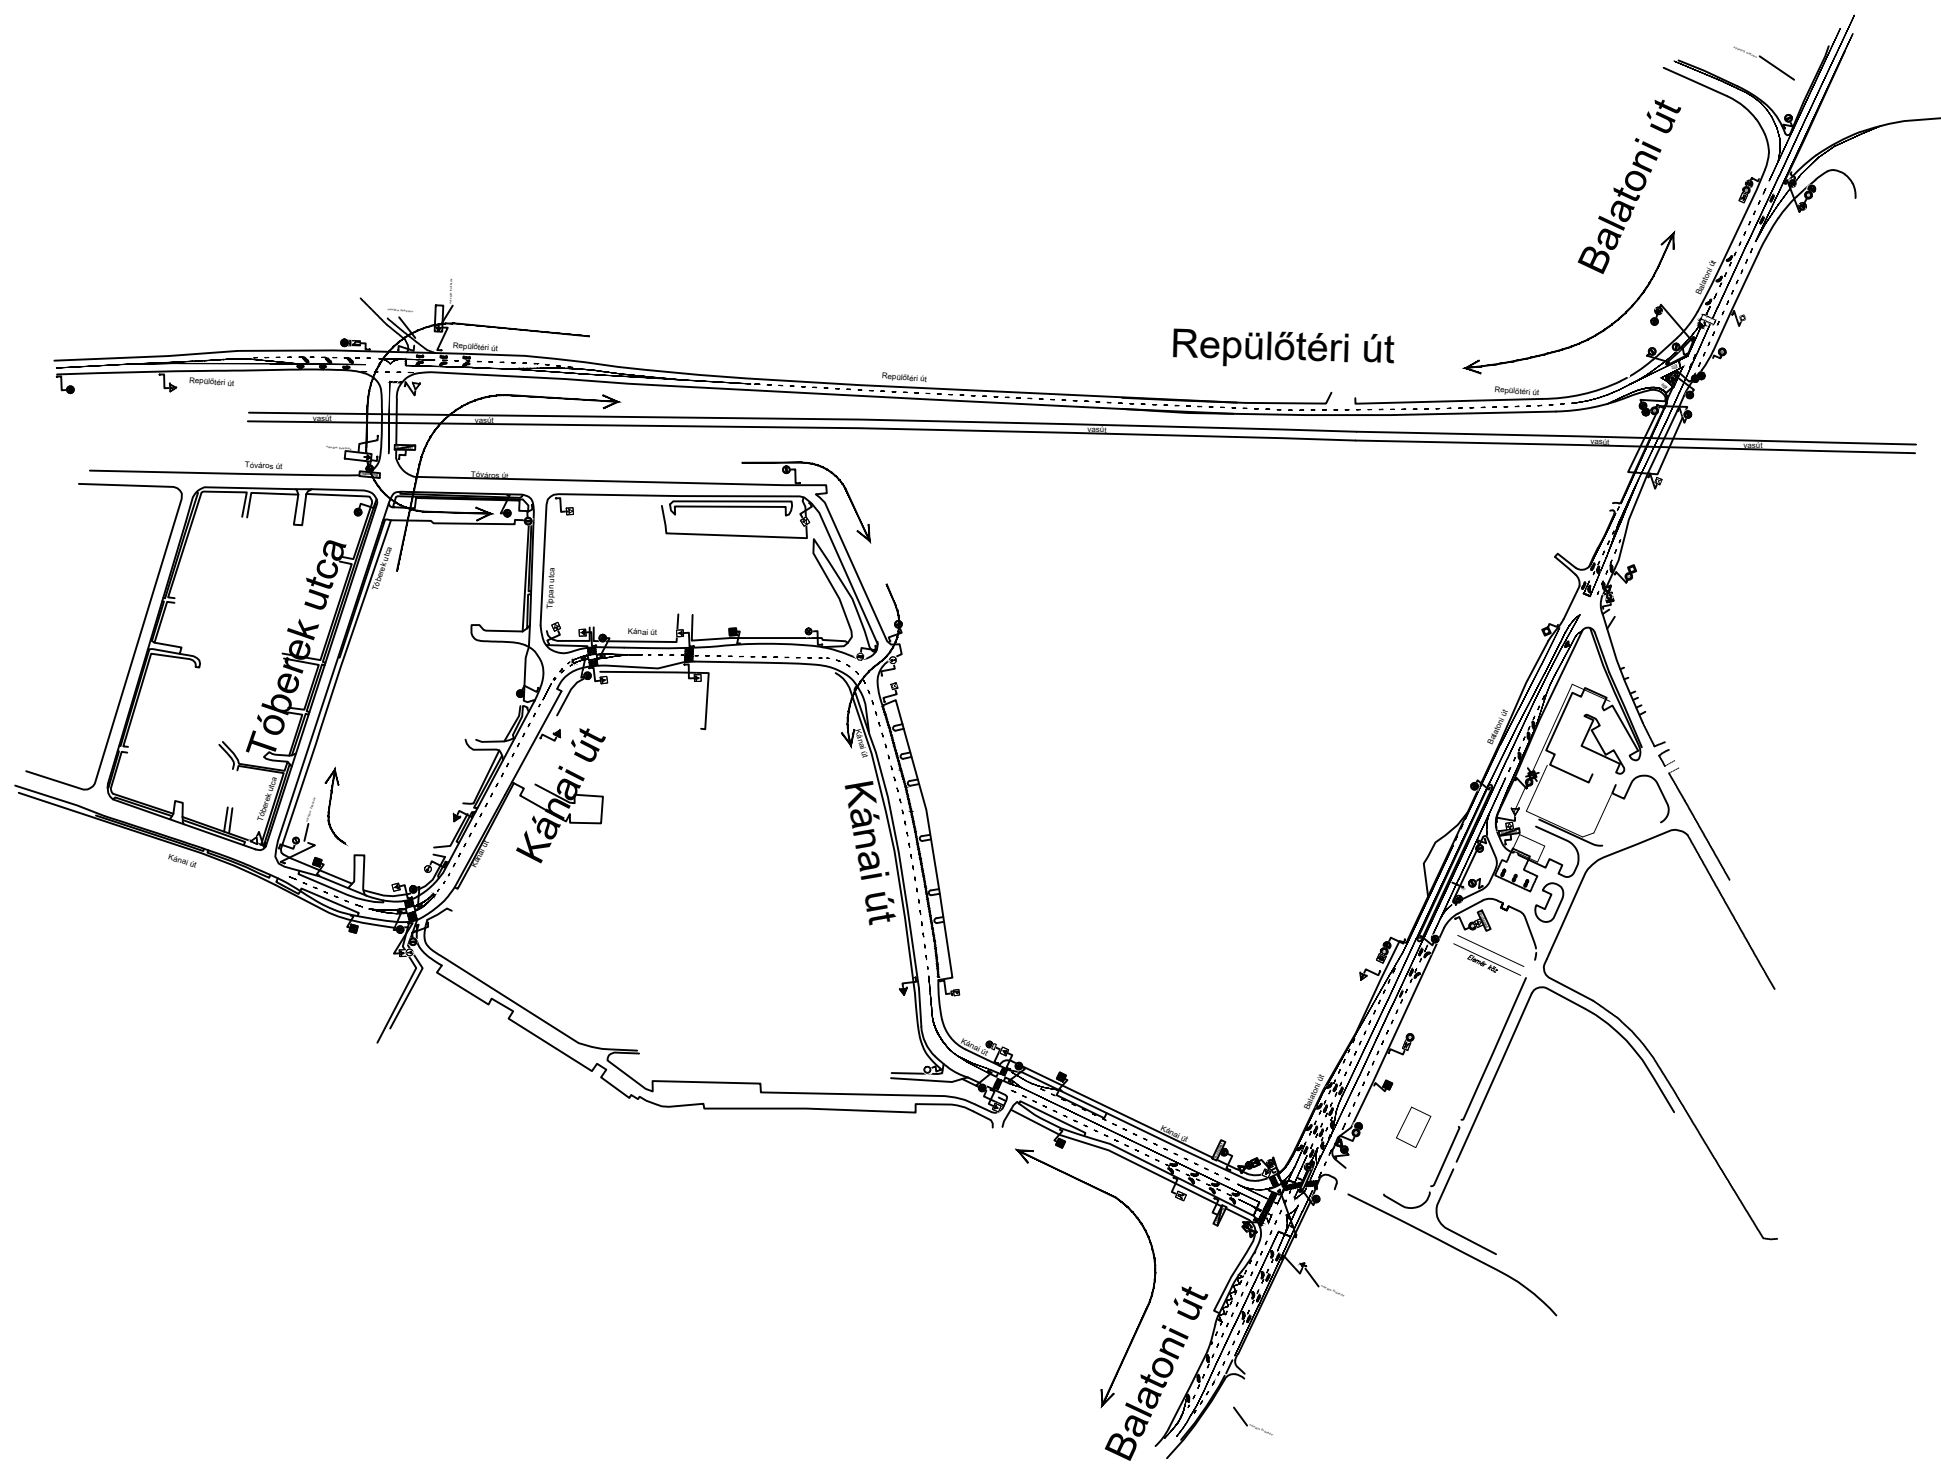Az ingatlanok megközelíthetőségét a kivitelezés ideje alatt folyamatosan biztosítani kell.



**JELMAGYARÁZAT:**


-  Forgalmkorlátozás idejére kihelyezendő tábla
-  Meglévő tábla
-  Forgalmkorlátozás ideje alatt érvénytelenítendő tábla
-  Munkaterület
-  Meglévő burkolati jelek
-  Tervezett burkolati jelek sárga ragasztott kivitelben

**Ideiglenes Forgalmkorlátozás**


Munka címe: Budapest Balatoni út vasúti híd dilatáció javítása	<b>N A L A - M I kft.</b> 2146 Mogyoród, Templom u. 9. Tel.: 06-30-9526-285; Fax: 06-28-430-368		
Rajz :  Helyszínrajz	Tervező: Nagy Lajos kam.sz.:13-6602	Dátum: <b>2016. október</b>	Tervszám: <b>87/2016</b>
		Méretarány: 1:4000	Rajzszám: F7


Az ingatlanok megközelíthetőségét a kivitelezés ideje alatt folyamatosan biztosítani kell.

Balatoni út

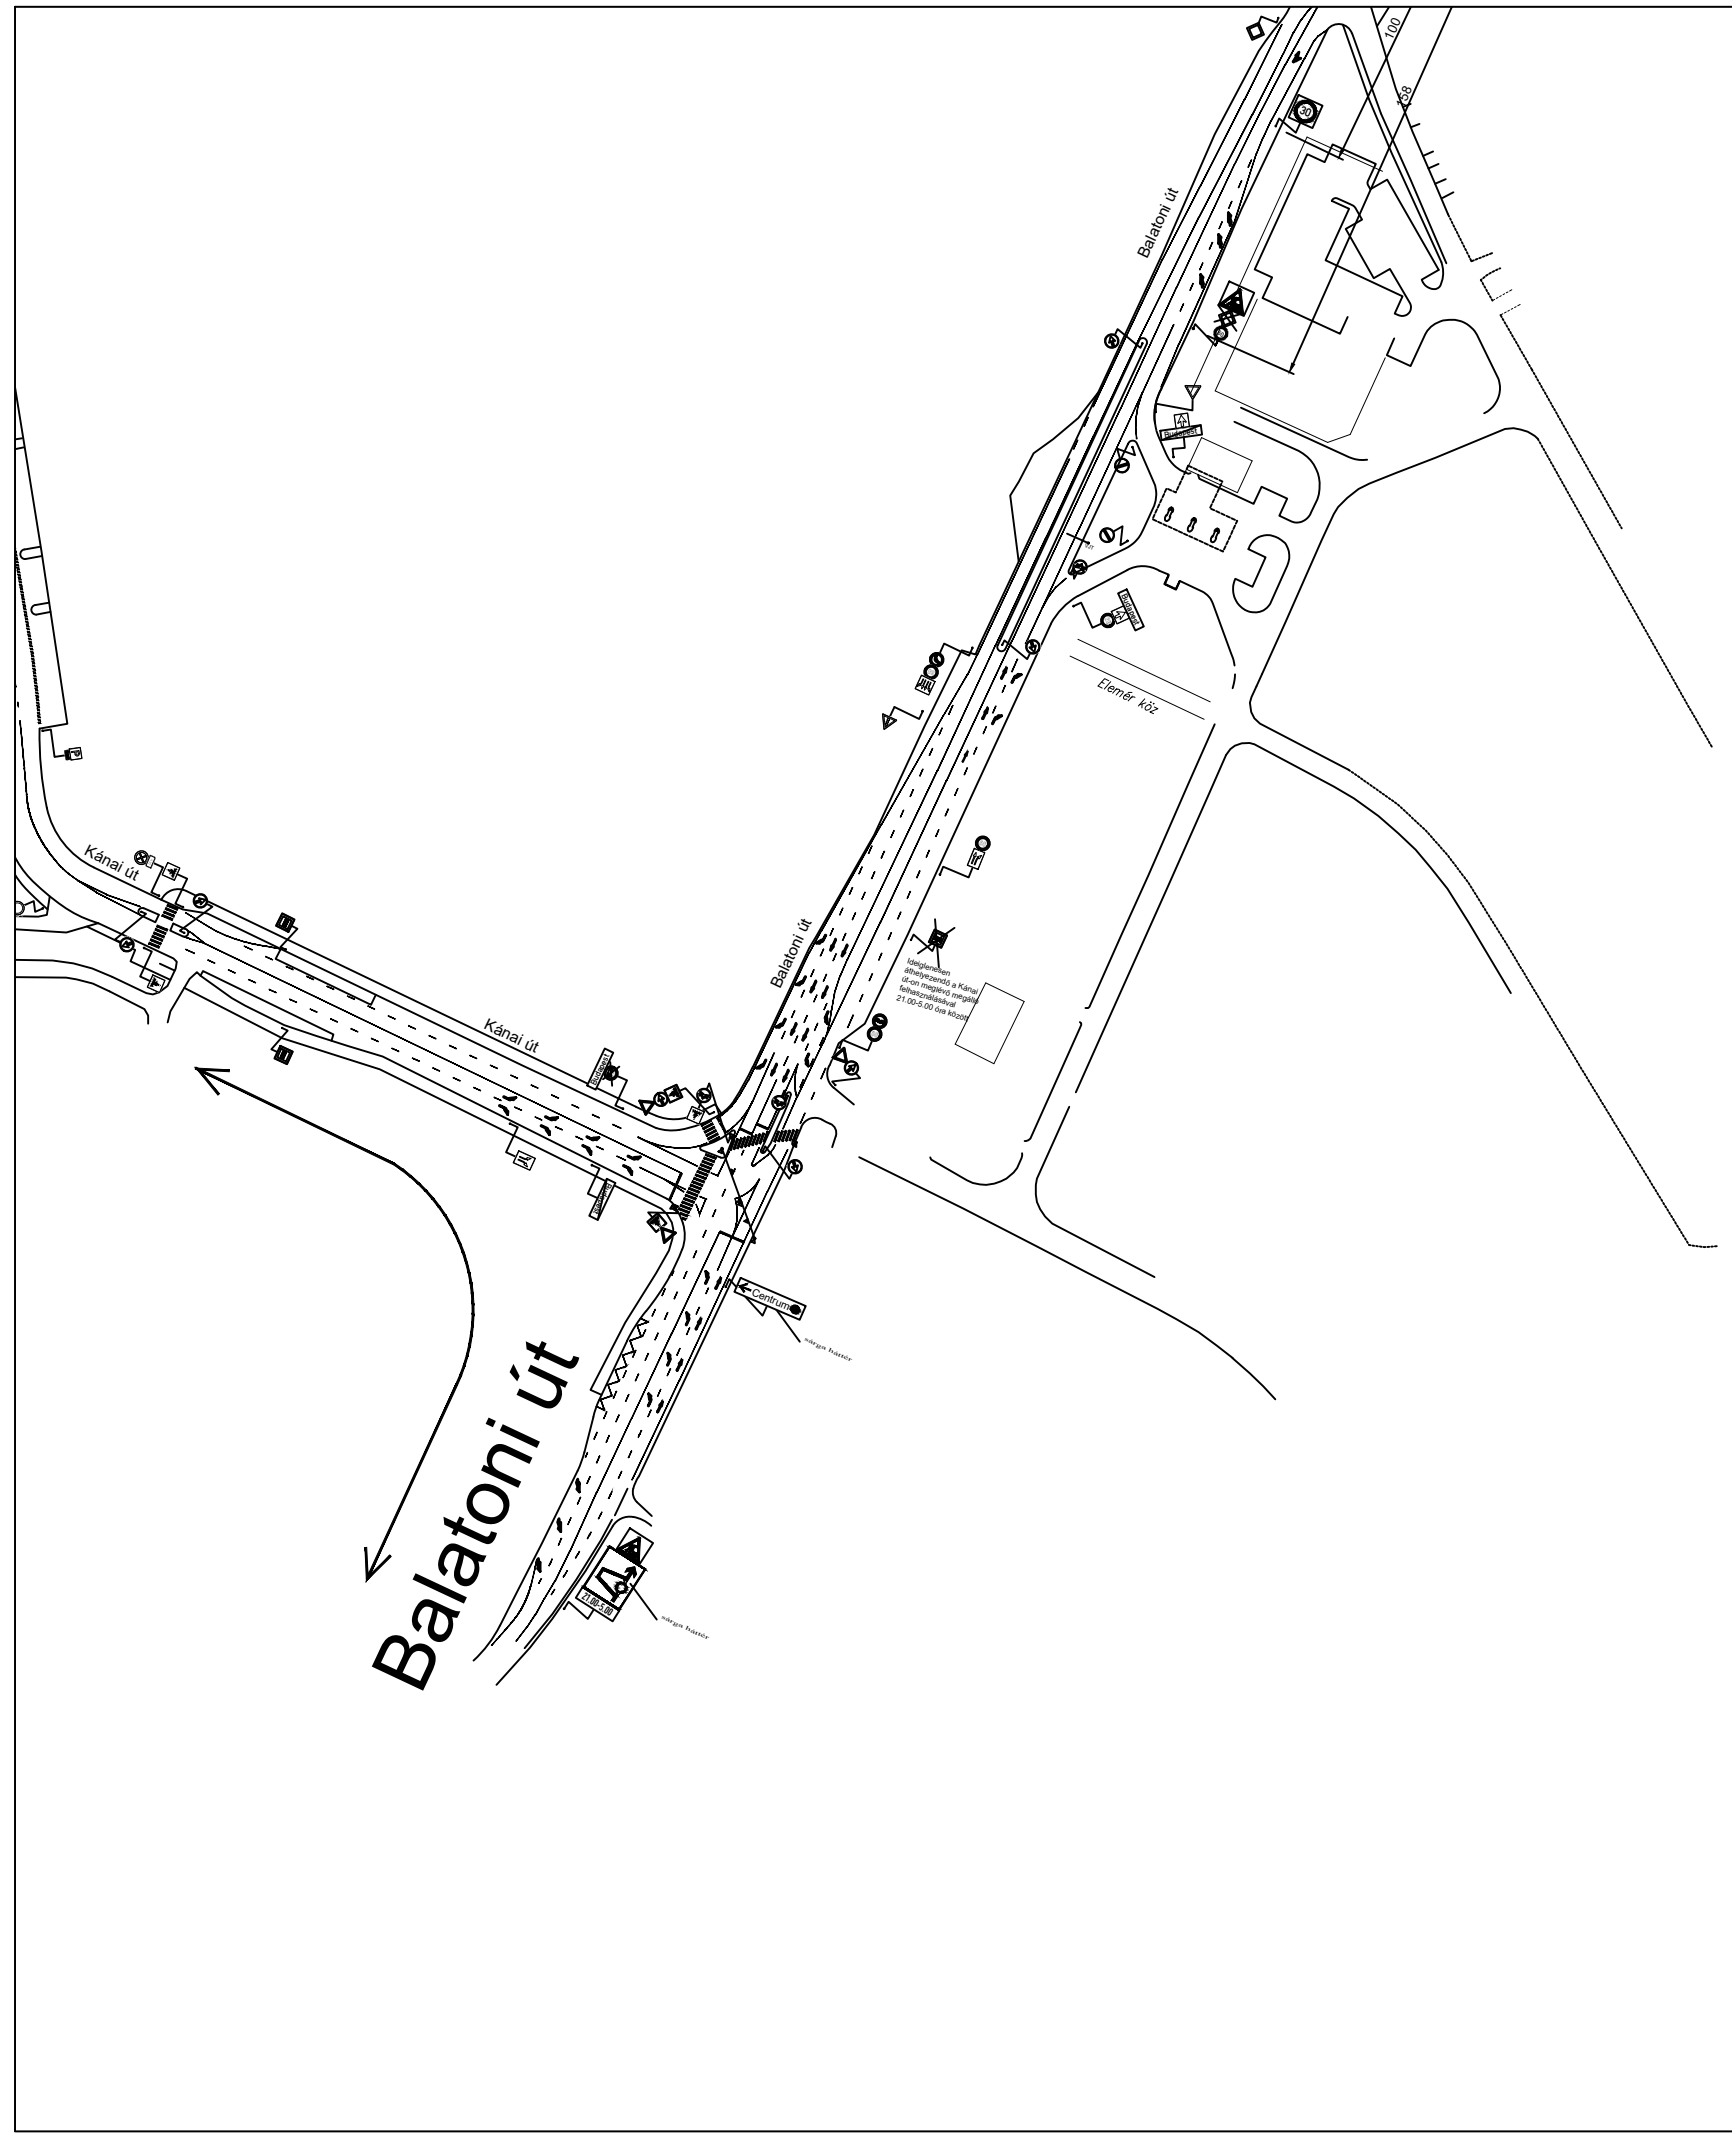




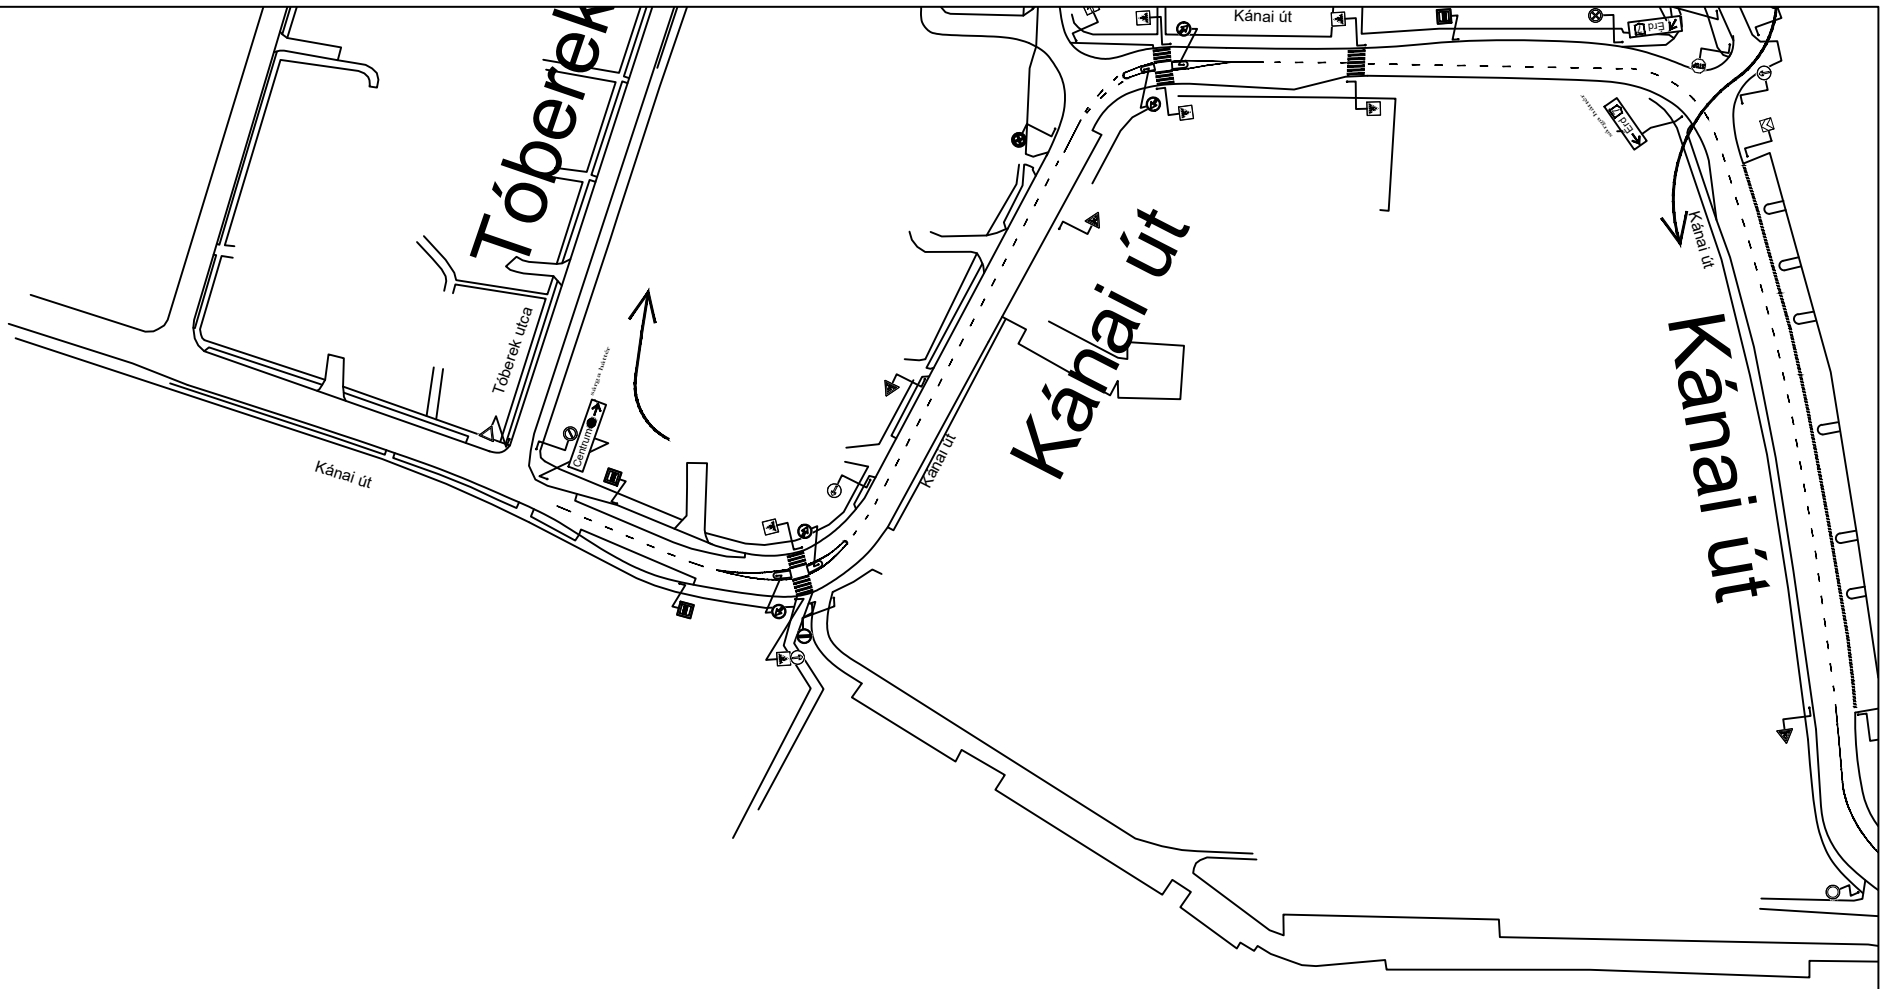


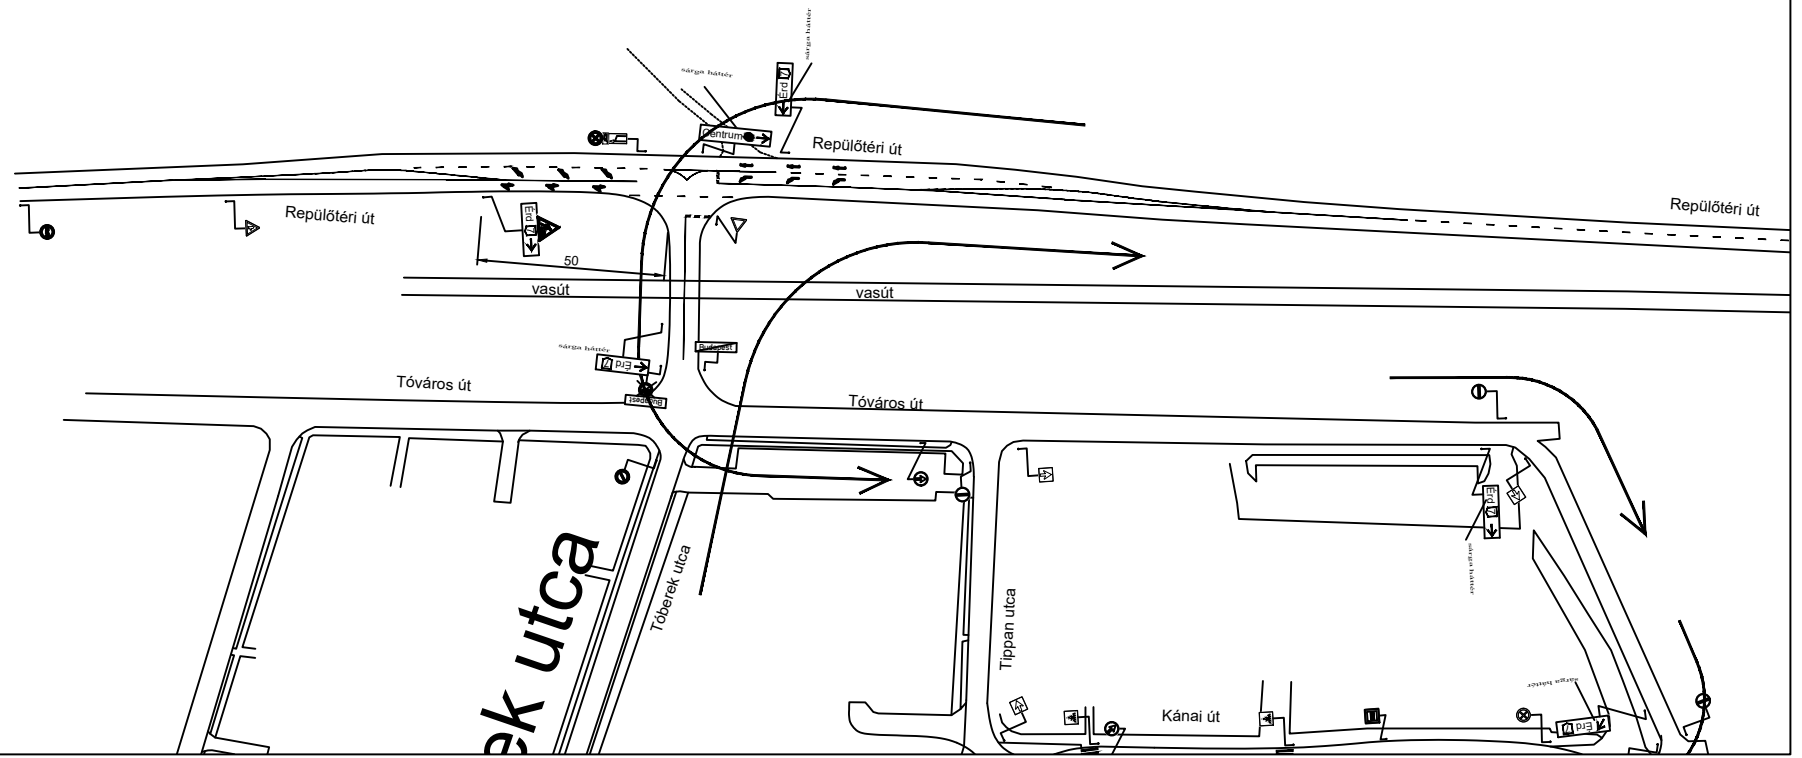

Repülőtéri út

Balatoni út

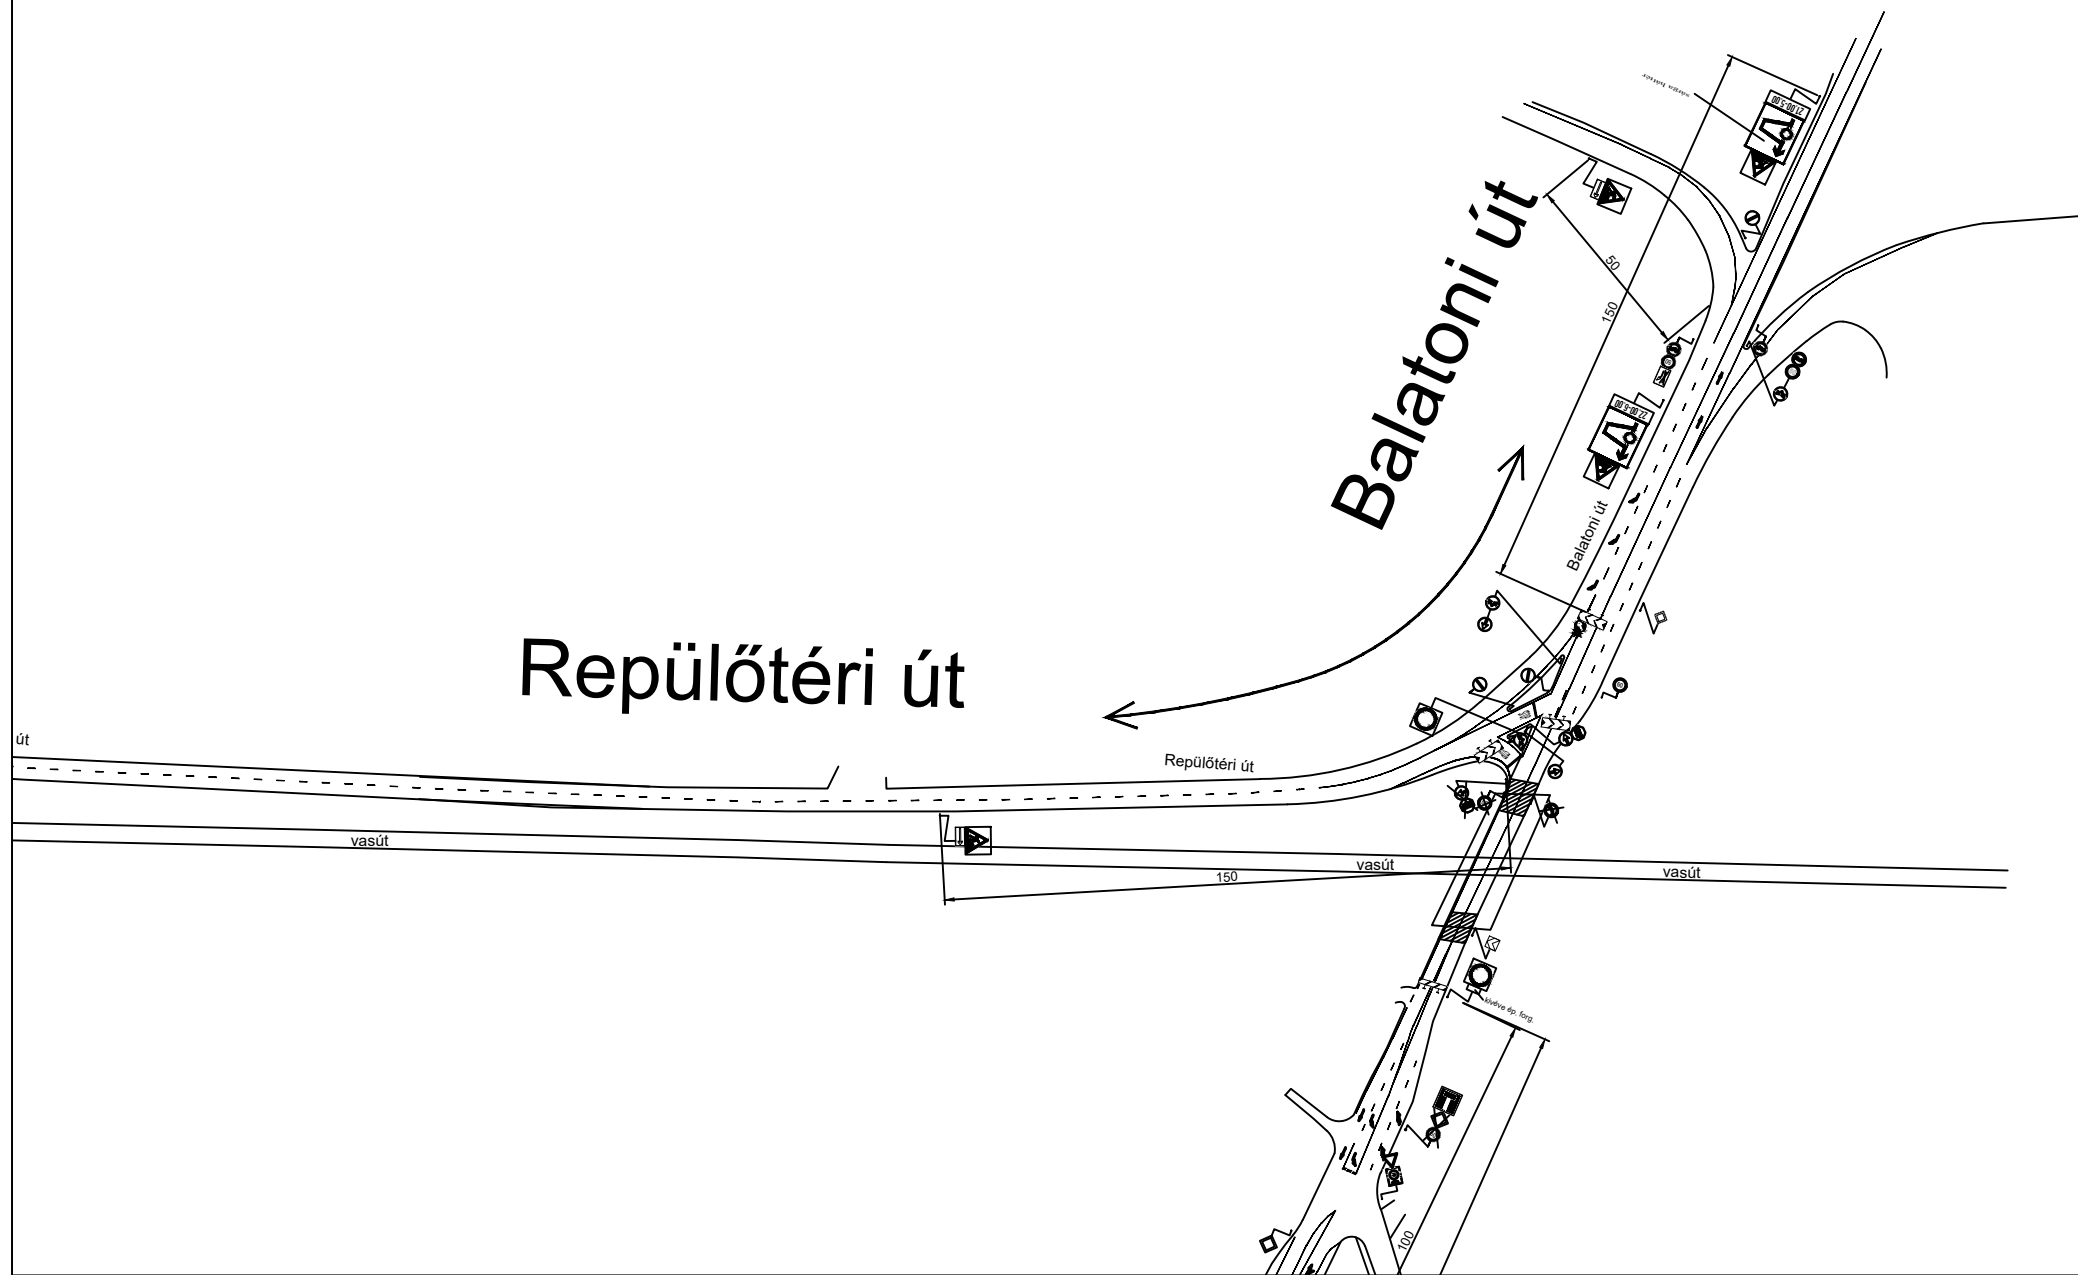

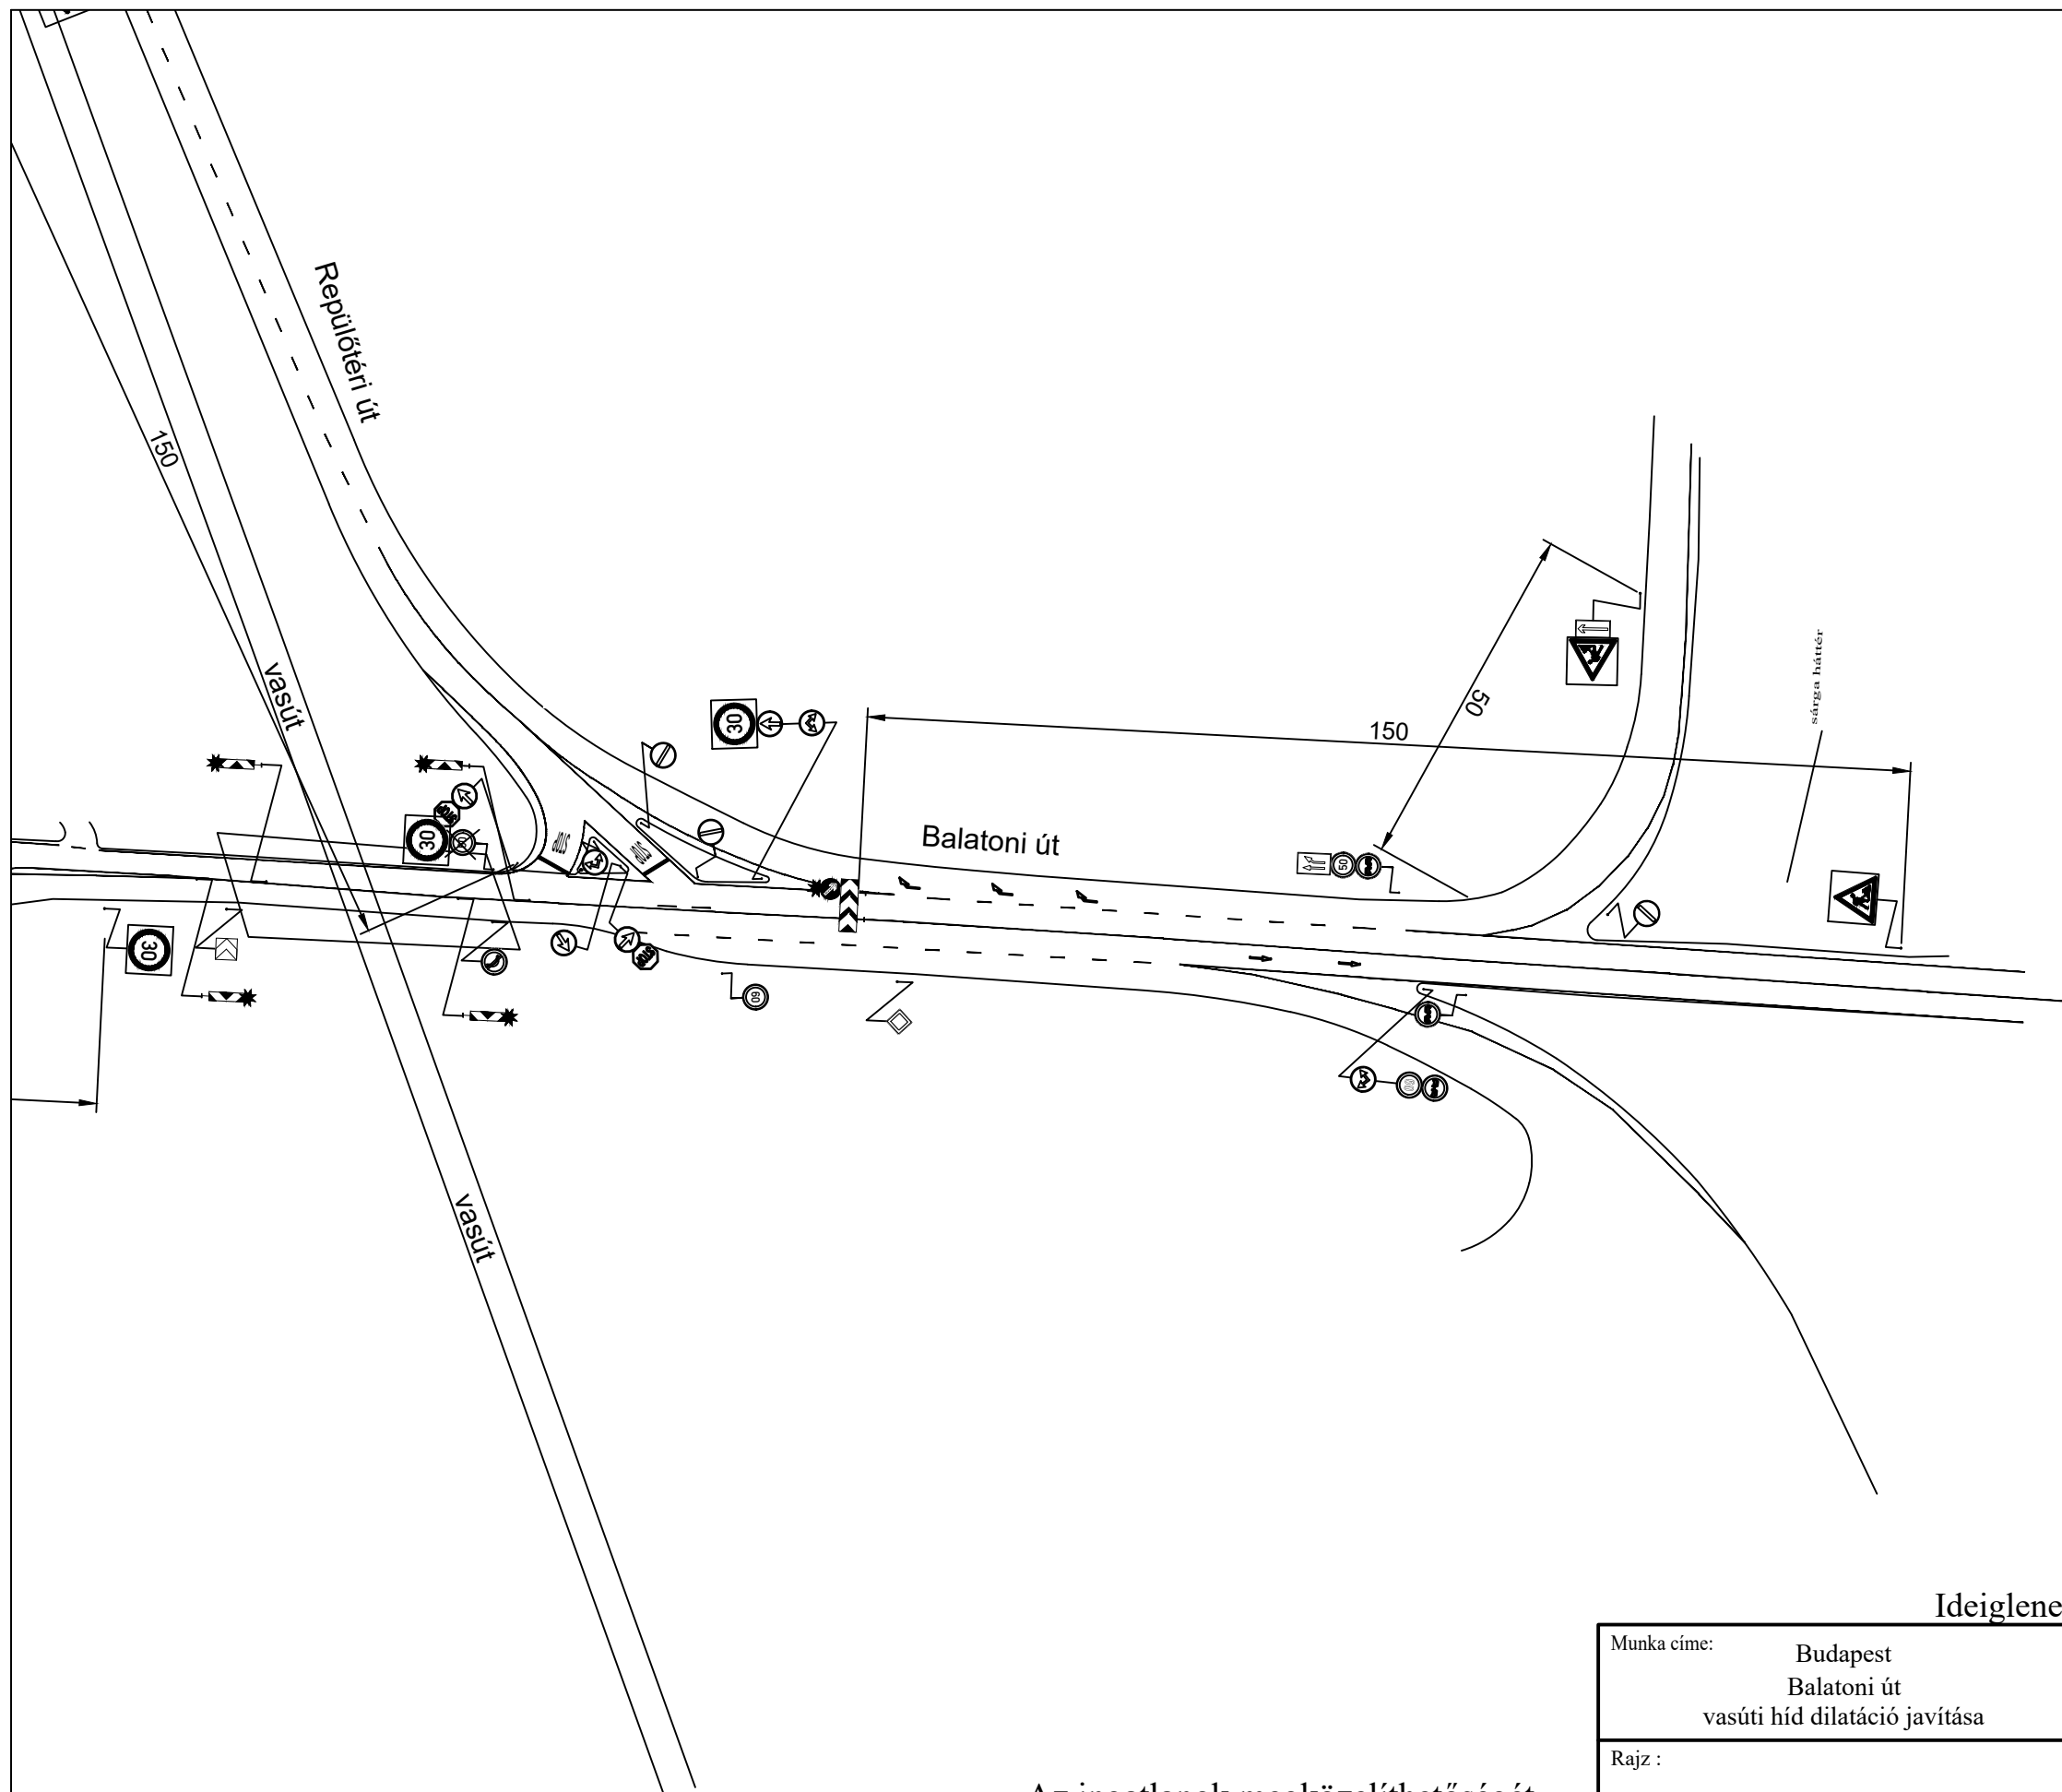


**JELMAGYARÁZAT:**

- Forgalmkorlátozás idejére kihelyezendő tábla
- Meglévő tábla
- Forgalmkorlátozás ideje alatt érvénytelenítendő tábla
- Munkaterület
- Meglévő burkolati jelek
- Tervezett burkolati jelek sárga ragasztott kivitelben




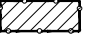
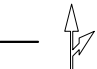

Az ingatlanok megközelíthetőségét a kivitelezés ideje alatt folyamatosan biztosítani kell.

**Ideiglenes Forgalmkorlátozás**

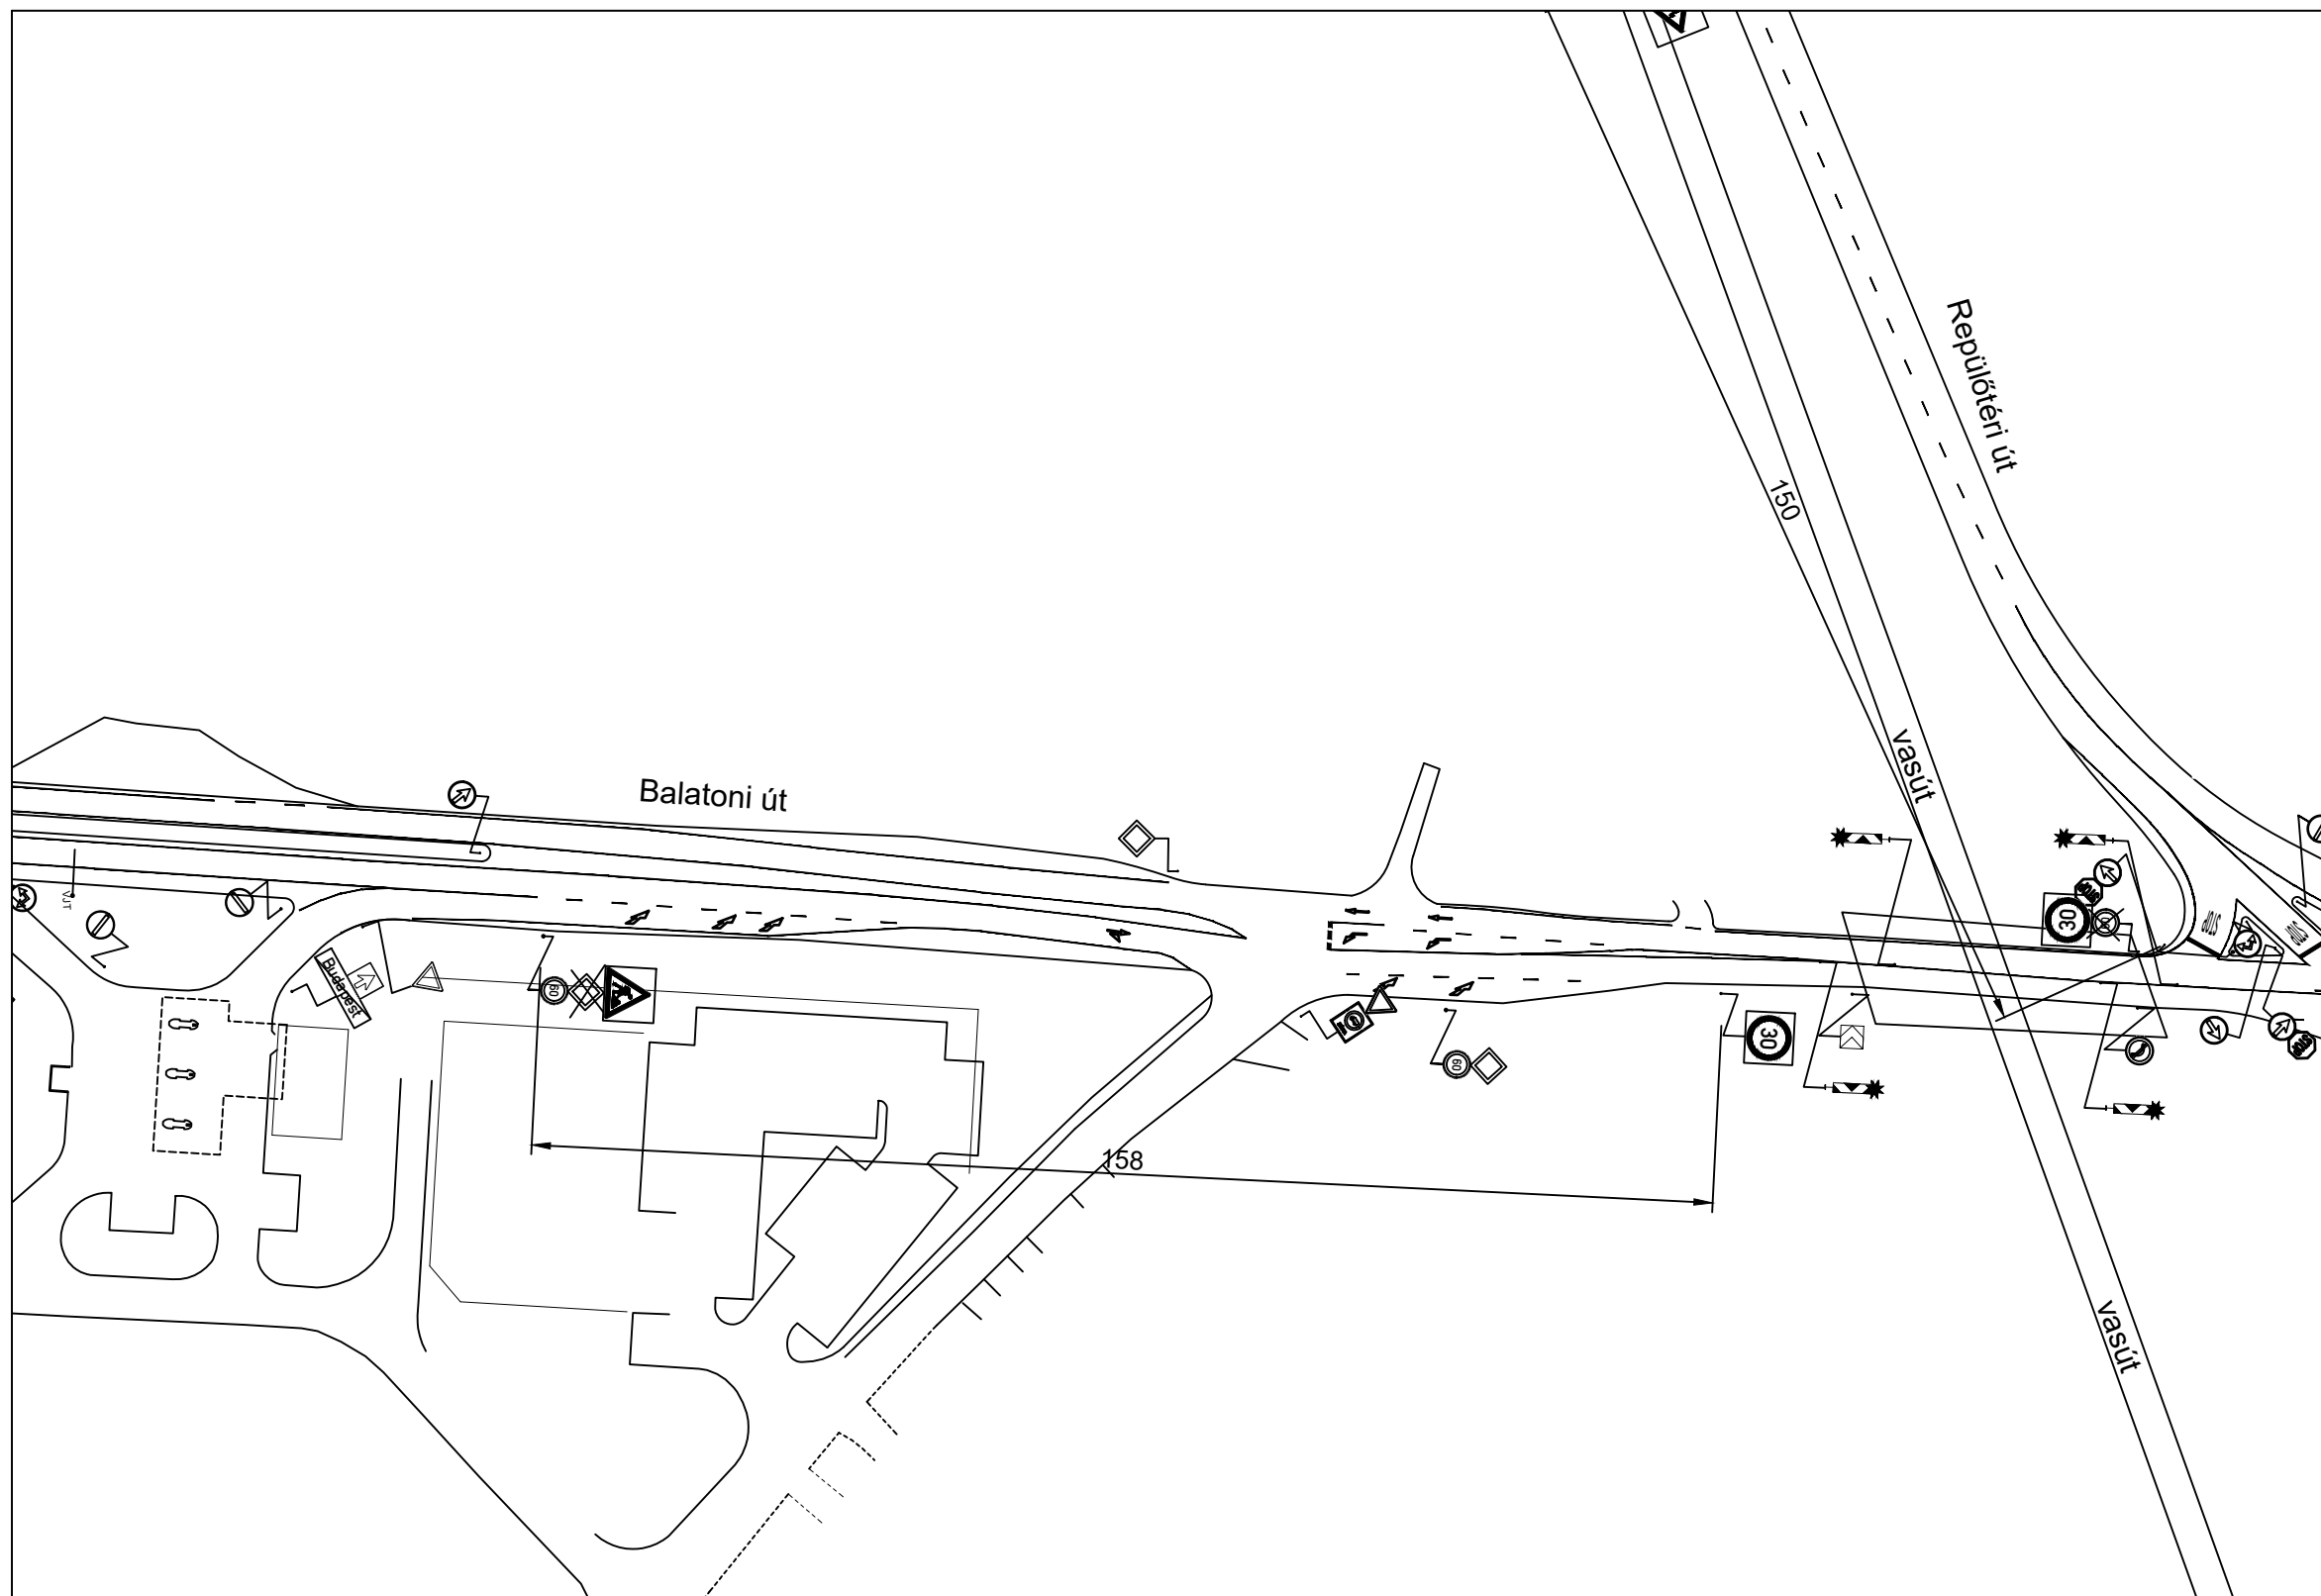Munka címe:	Budapest Balatoni út vasúti híd dilatáció javítása	<b>N A L A - M I kft.</b> 2146 Mogoród, Templom u. 9. Tel.: 06-30-9526-285; Fax: 06-28-430-368	
Rajz :	Helyszínrajz	Tervező: Nagy Lajos kam.sz.:13-6602	Dátum: <b>2016. október</b>
			Tervszám: <b>87/2016</b>
			Méretarány: 1:1000
			Rajzszám: F8




**JELMAGYARÁZAT:**

-  Forgalmkorlátozás idejére kihelyezendő tábla
-  Meglévő tábla
-  Forgalmkorlátozás ideje alatt érvénytelenítendő tábla
-  Munkaterület
-  Meglévő burkolati jelek
-  Tervezett burkolati jelek sárga ragasztott kivitelben


Az ingatlanok megközelíthetőségét a kivitelezés ideje alatt folyamatosan biztosítani kell.

**Ideiglenes Forgalmkorlátozás**

Munka címe: Budapest Balatoni út vasúti híd dilatáció javítása	<b>N A L A - M I kft.</b> 2146 Mogyoród, Templom u. 9. Tel.: 06-30-9526-285; Fax: 06-28-430-368		
Rajz : Helyszínrajz	Tervező: Nagy Lajos kam.sz.:13-6602	Dátum: <b>2016. október</b>	Tervszám: <b>87/2016</b>
		Méretarány: 1:1000	Rajzszám: F9

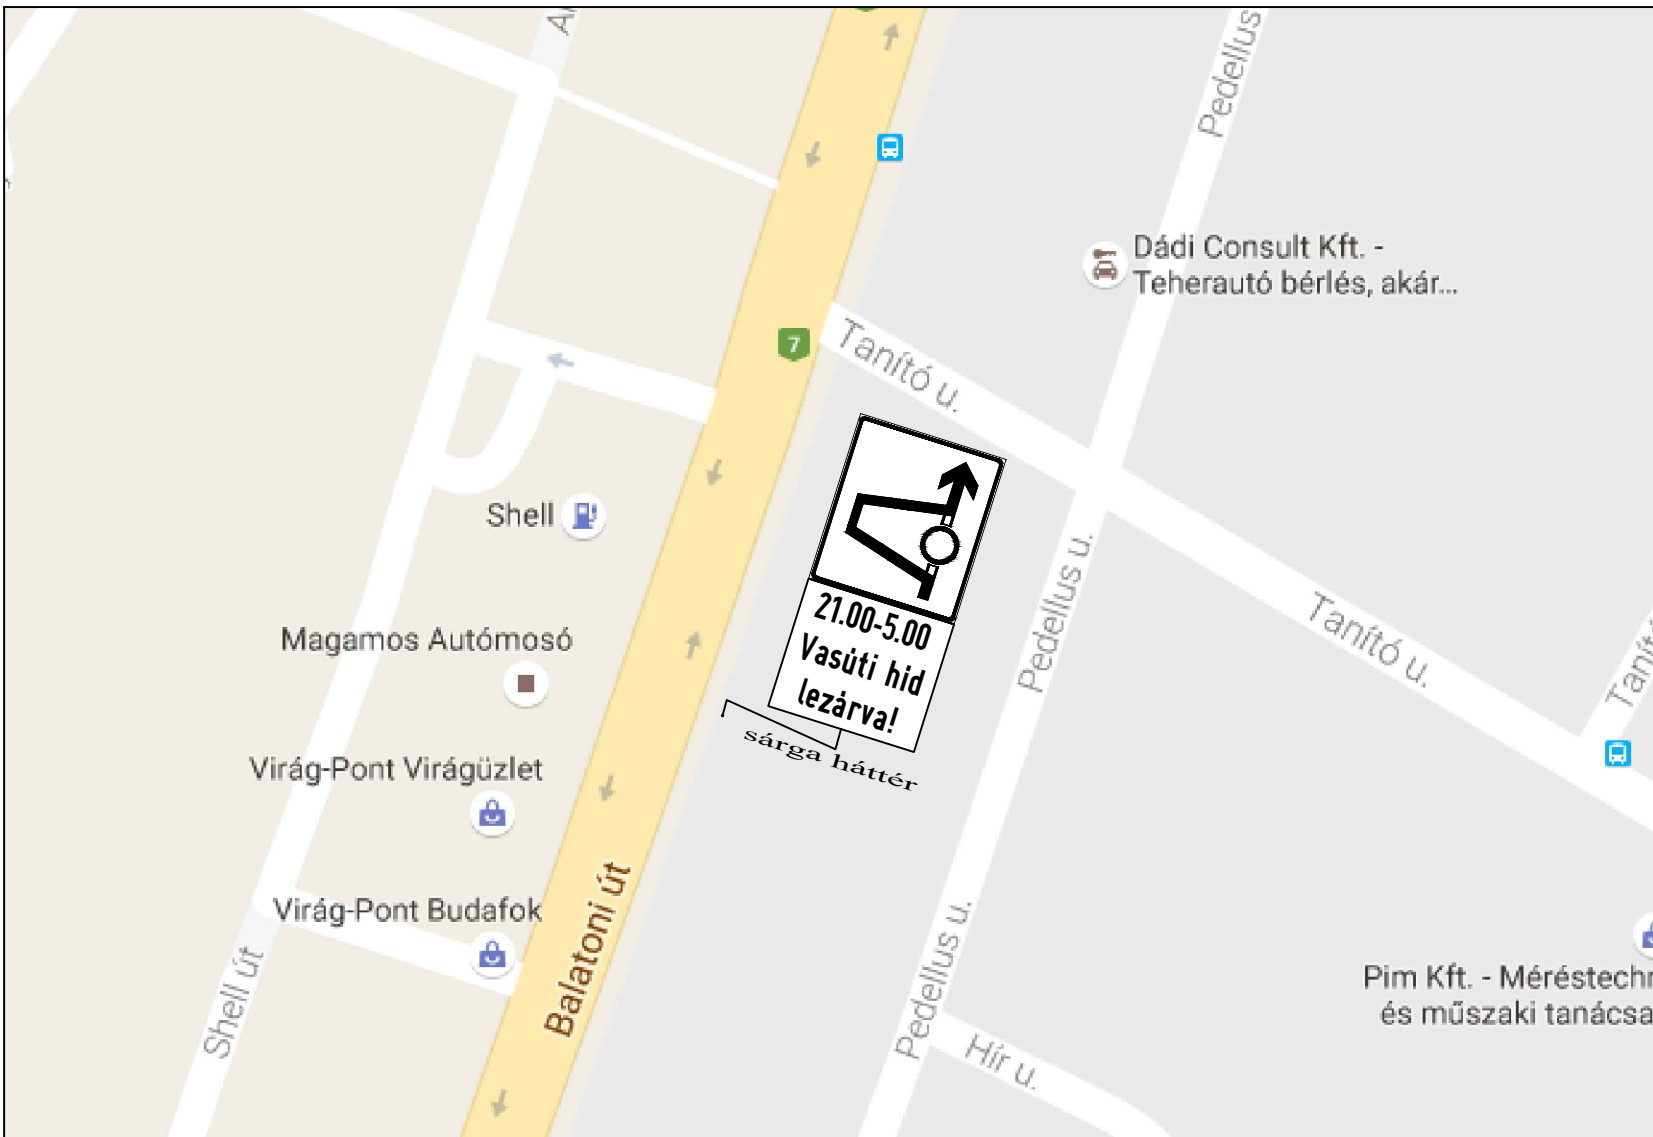

ELŐJELZŐ TÁBLA:

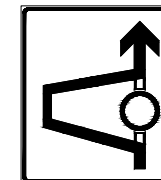


21.00-5.00  
Vasúti hid  
lezárva!


sárga háttér

Ideiglenes Forgalmkorlátozás

Munka címe:	Budapest Balatoni út vasúti híd dilatáció javítása	<b>N A L A - M I kft.</b> 2146 Mogyoród, Templom u. 9. Tel.: 06-30-9526-285; Fax: 06-28-430-368	
Rajz :	Helyszínrajz	Tervező: Nagy Lajos kam.sz:13-6602	Dátum: <b>2016. október</b>
			Tervszám: <b>87/2016</b>
			Méretarány: 1:1000
			Rajzszám: F11

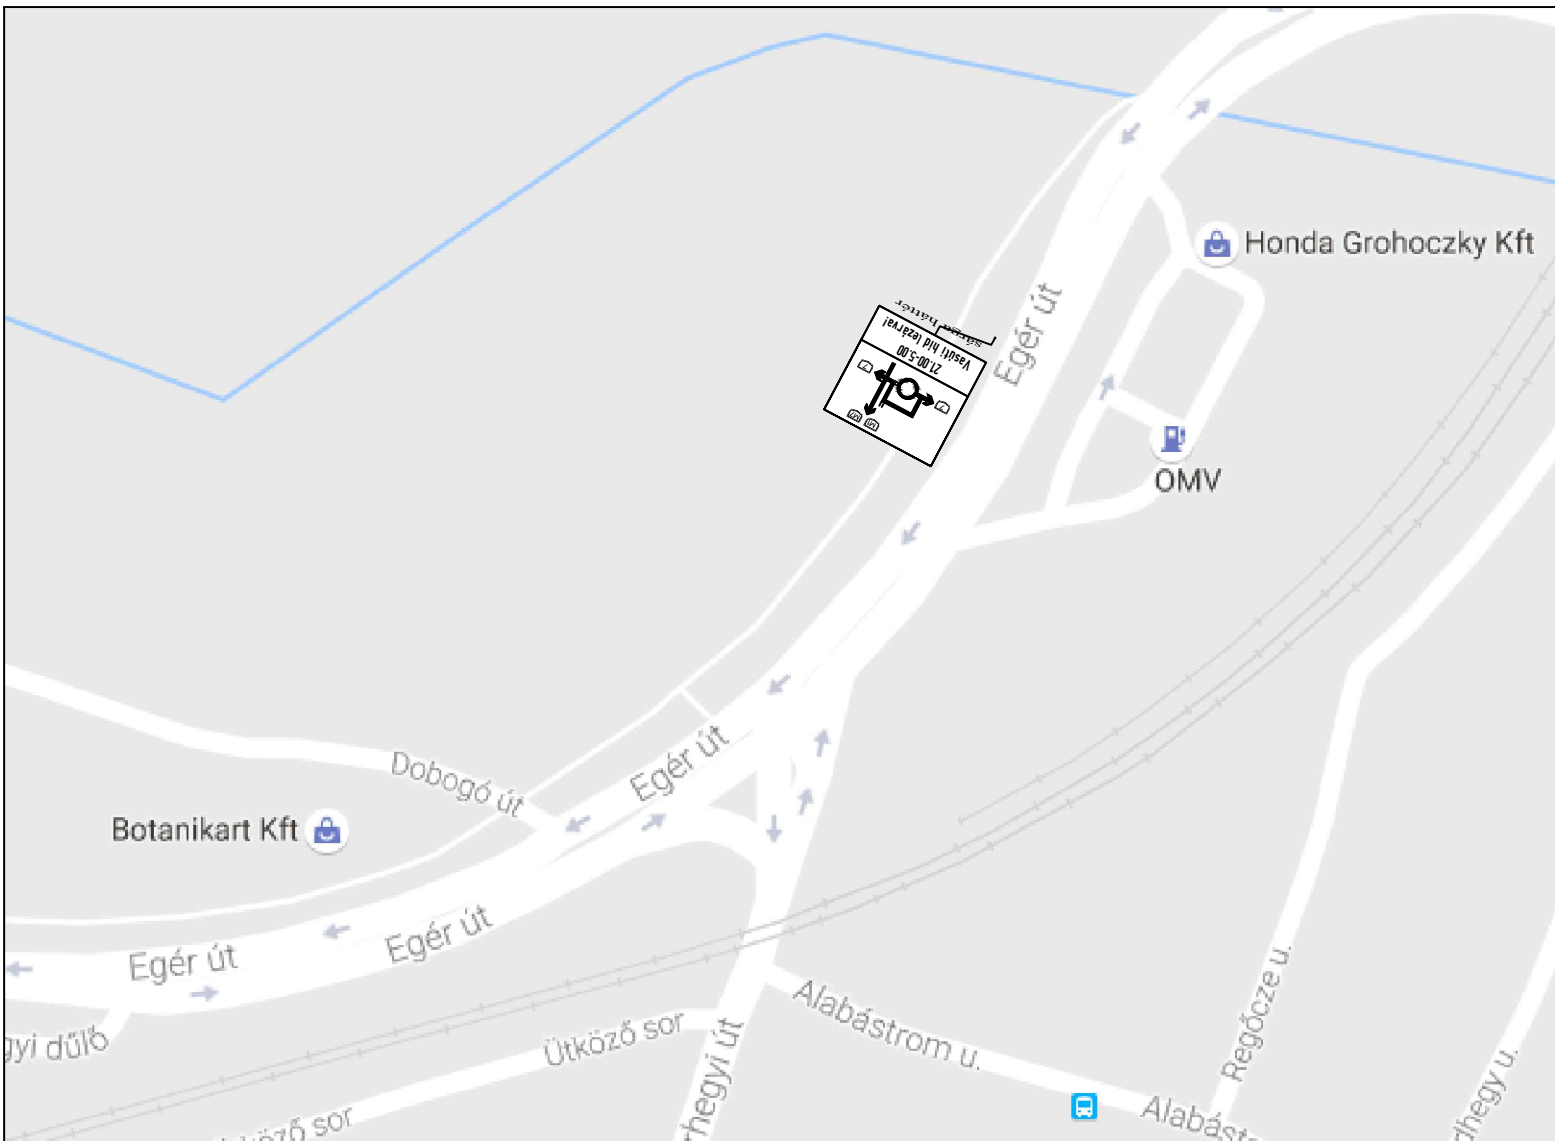

ELŐJELZŐ TÁBLA:

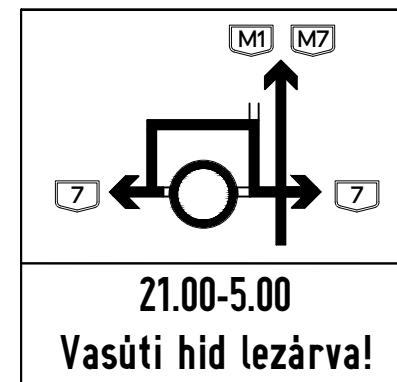

sárga háttér

Ideiglenes Forgalmkorlátozás

Munka címe:	Budapest Balatoni út vasúti híd dilatáció javítása	<b>N A L A - M I kft.</b> 2146 Mogyoród, Templom u. 9. Tel.: 06-30-9526-285; Fax: 06-28-430-368	
Rajz :	Helyszínrajz	Tervező: Nagy Lajos kam.sz:13-6602	Dátum: <b>2016. október</b>
			Tervszám: <b>87/2016</b>
			Méretarány: 1:1000
			Rajzsám: F12