

## Műszaki leírás

**Készült:** 1115 Budapest Bánát u 8 hrsz: 3887/9 ingatlan csatornázás

**Tervező:** Hajdú László, Hajdú Breglovics Mária ( G2-01-7271 )  
H-L Mérnök Kft  
1048 Budapest Homoktövis u 119-121  
tel/fax: 410-2079

### **Előzmények:**

A tárgyi ingatlan meglévő csatorna bekötéssel rendelkezik, mely az FCSM térképein méret nélkül került megjelölésre ( nem volt konkrét adat a méretére ).

Az épületgépész tervek elkészülte után az FCSM Zrt a meglévő bekötés felhasználására kiadta a Szolgáltatási hozzájárulását. Az építkezés megkezdését követően a földmunkák során a meglévő bekötés feltárása került, melynek mérete NA 100 mm, így annak átépítése szükséges.

### **Tervezési feladat:**

A Beruházó megbízásából Társaságunk elkészítette a meglévő víz-csatorna vezetékeket tartalmazó közműhelyszínrajzot, mely a tárgyi csatorna bekötés körüli egyéb Szolgáltatókkal egyeztetésre került ( lásd csatolt pecsételt közműhelyszínrajz ).


A munkák elkészítéséhez a kerületi önkormányzattól munkakezdési hozzájárulást kell megkérni, melynek mellékleteként elkészült a forgalomtechnikai terv is, melyet a BK Zrt jóváhagyott.

### **A munkák során végzendő feladatok:**

- a meglévő csatorna nyomvonalának kitűzése
- az érintett nyomvonalon burkolatbontás
- földmunkavégzés
- meglévő csatornabekötés elbontása
- új NA 200 KGPVC csatorna bekötés megépítése
- bontott burkolatok helyreállítása közútkezelői elvárás alapján ( annak átadása a közútkezelő részére )

Budapest, 2017. február

Hajdúné Breglovics Mária  
G2-01-7271

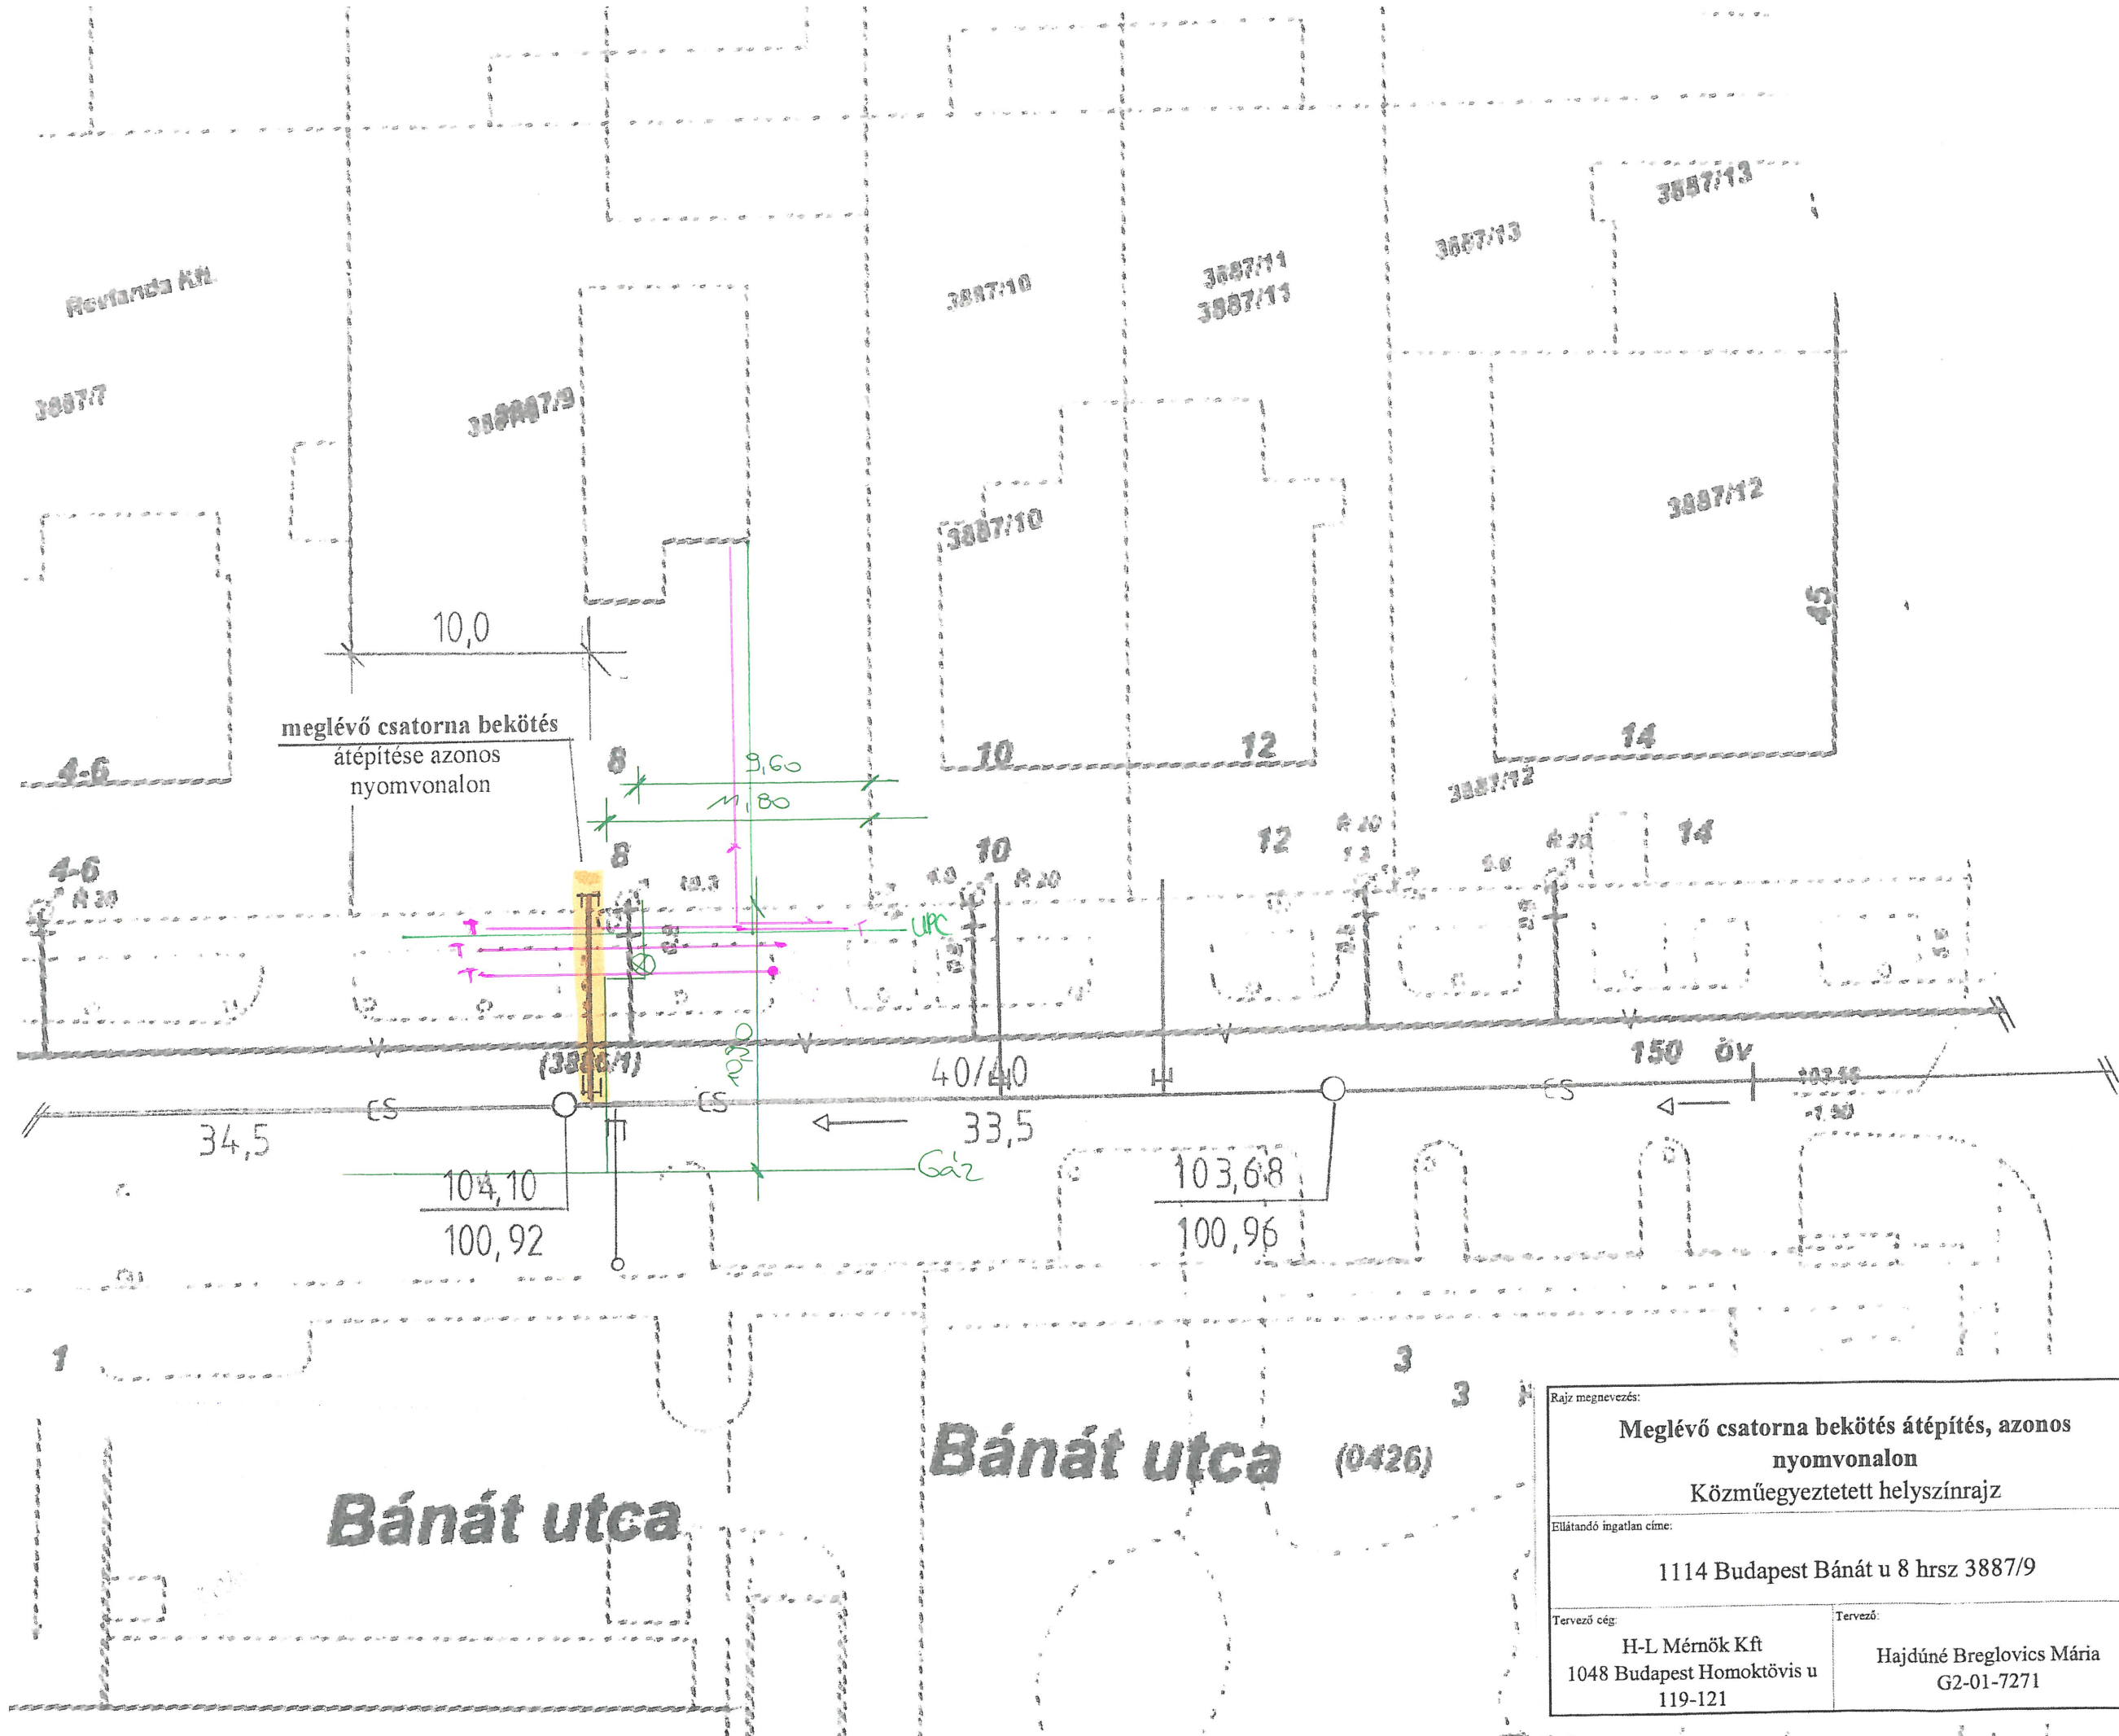

meglévő csatorna bekötés  
átépítése azonos  
nyomvonalon

**Bánát utca** (0426)

**Bánát utca**

Rajz megnevezés: <b>Meglévő csatorna bekötés átépítés, azonos nyomvonalon</b> Közműegyeztetett helyszínrajz		Rajz jele:  VCS-1
Ellátandó ingatlan címe:  1114 Budapest Bánát u 8 hrsz 3887/9		Méretarány:  M 1:250
Tervező cég: H-L Mérnökök Kft 1048 Budapest Homoktövis u 119-121	Tervező: Hajdúné Breglovics Mária G2-01-7271	Ellenőr:  Hajdú László

