




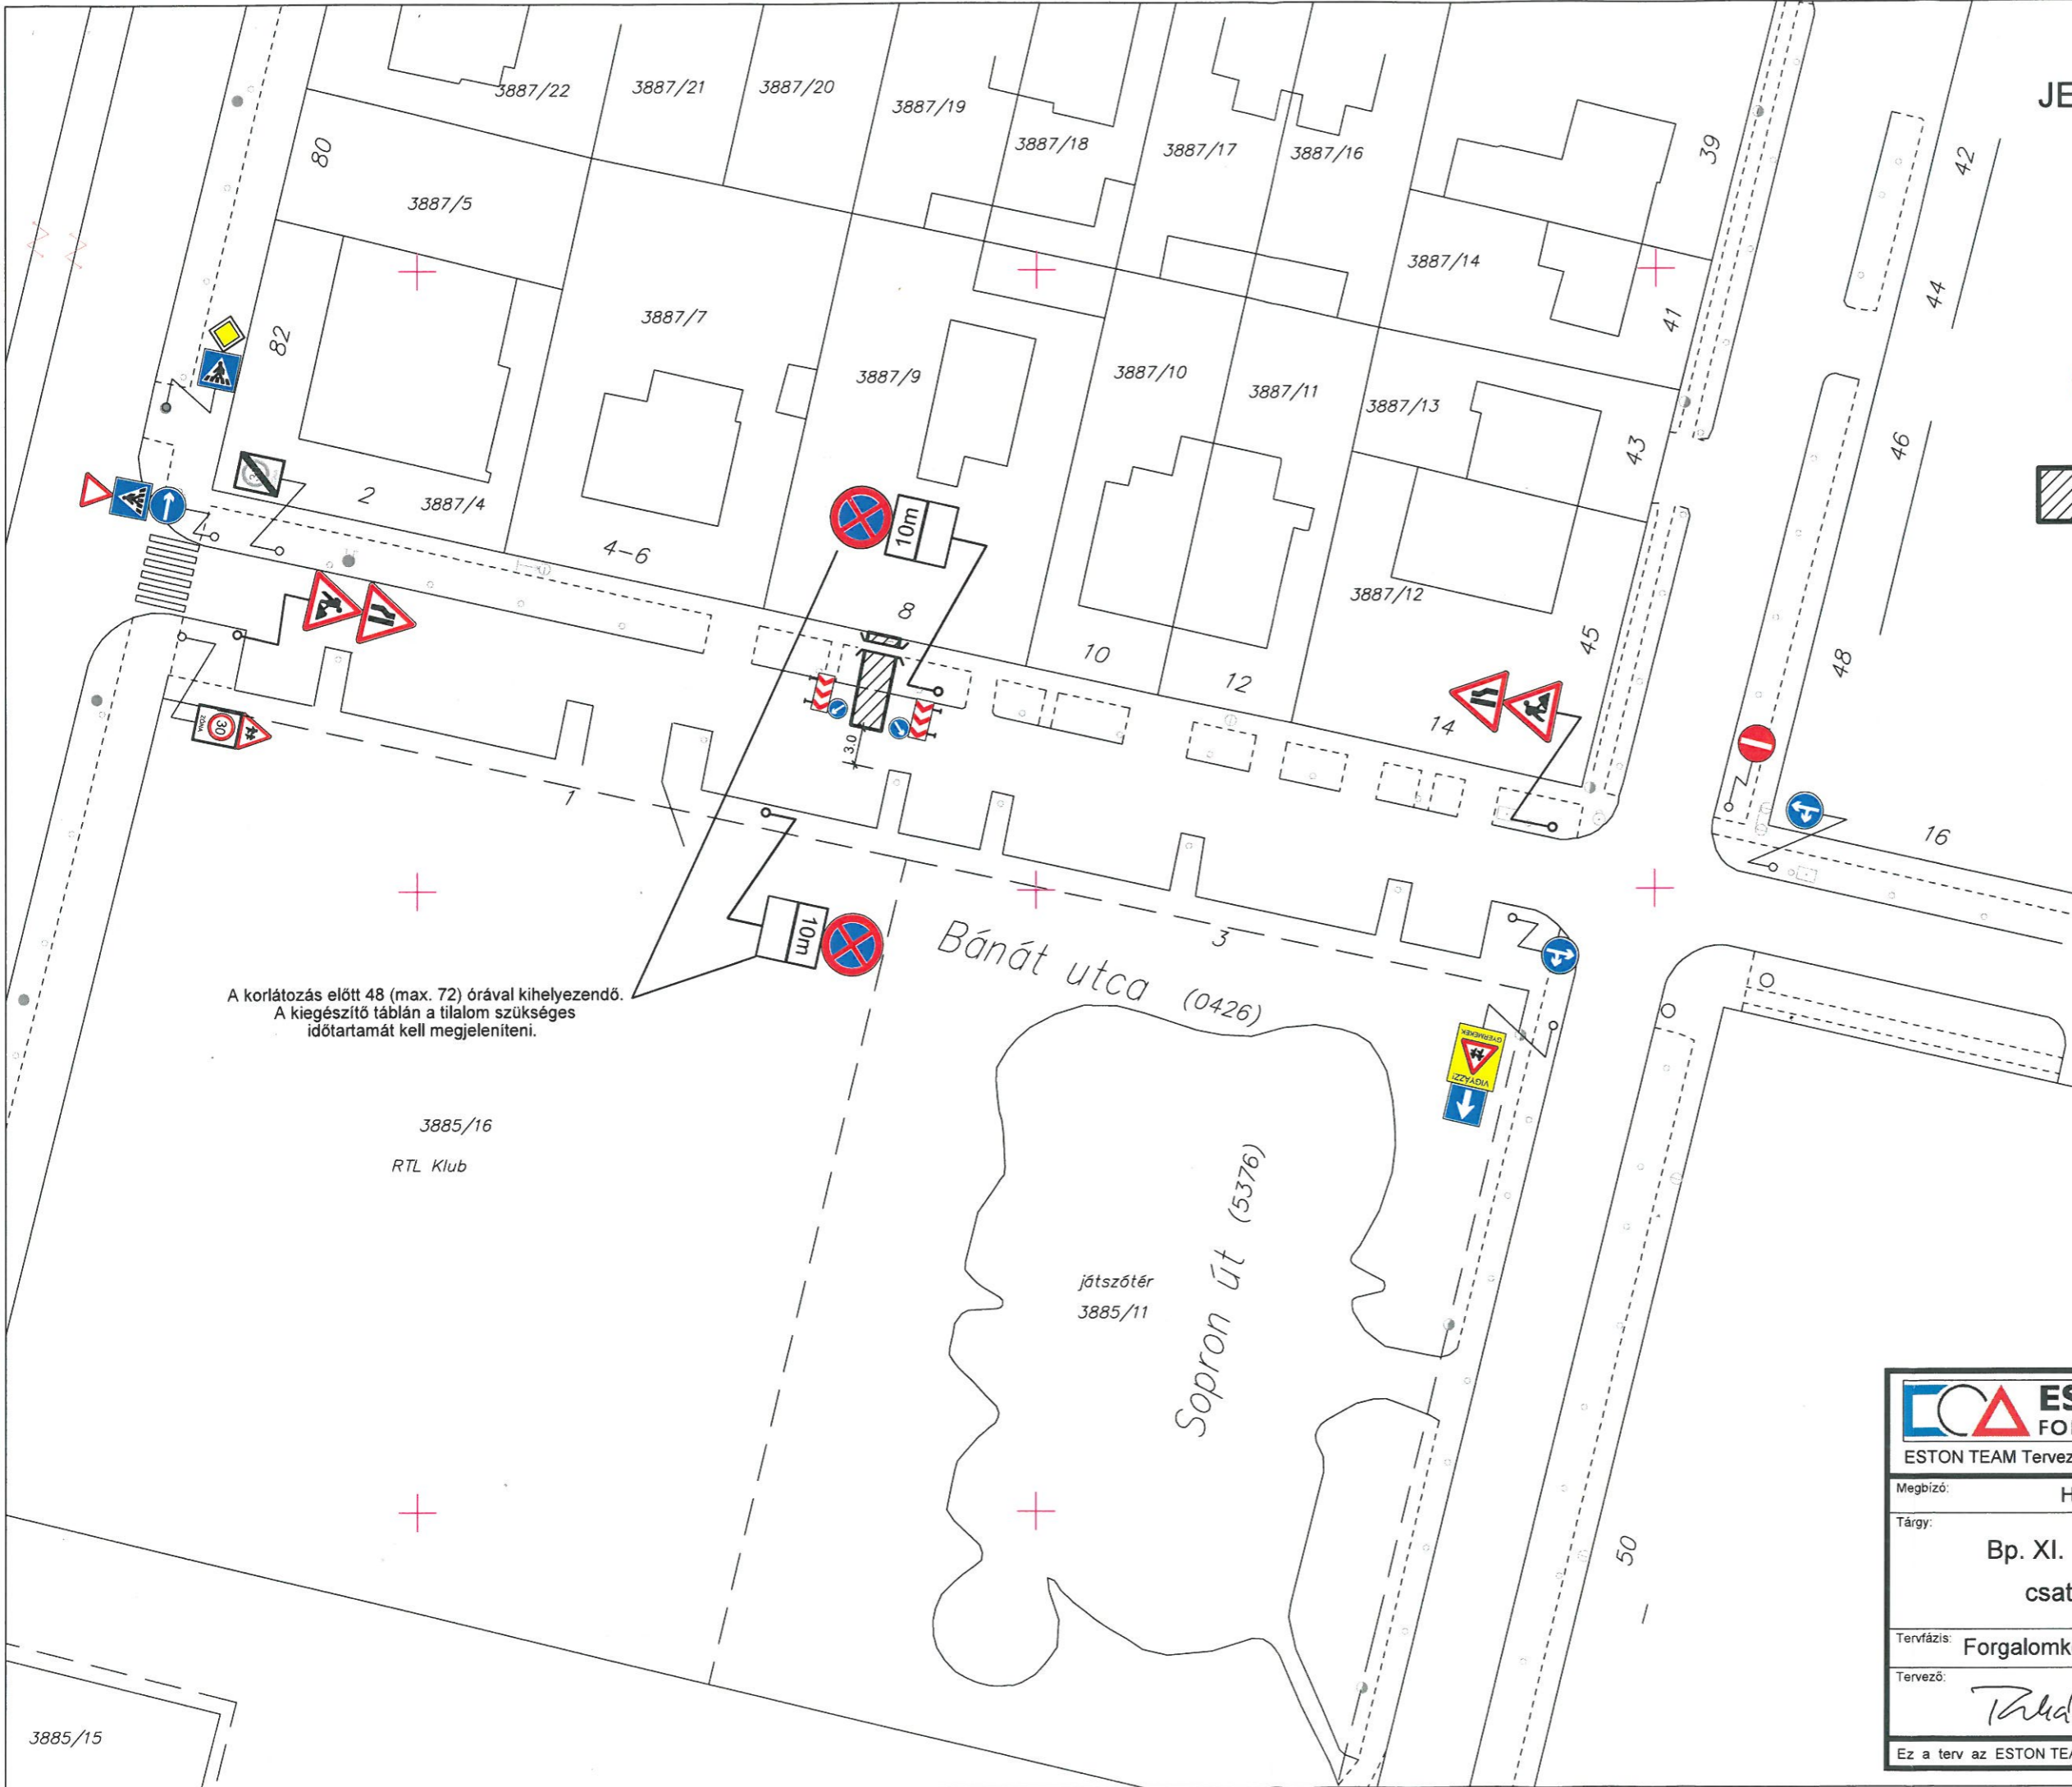


JELMAGYARÁZAT

-  meglévő jelzőtábla
-  letakarandó jelzőtábla
-  kihelyezendő jelzőtábla
-  munkahelyi korlátozás
-  1.5 m széles gyalogos provizórium

FORGALOMTECHNIKAI KEZELŐI HOZZÁJÁRULÁS
 A Budapest Közút Zrt. mint az operatív közútközelítési feladatokat ellátó szervezet a tervhöz
 módosítás nélkül kíséreléssel ideiglenes
 módosítással kíséreléssel végleges
 forgalmi rendként számon hozzájárul.
 A hozzájárulás 6 hónapig érvényes. Amennyiben a kérelmező a hozzájárulásban megállapított feltételekkel nem ért egyet, úgy a közlekedési hatósághoz fordulhat kérelemmel.
 A Fővárosi önkormányzat nevében: Somogyvári Kristóf
 Budapest, 2017. FEBR. 06. mérnökségvezető 30.



A korlátozás előtt 48 (max. 72) órával kihelyezendő.
 A kiegészítő táblán a tilalom szükséges időtartamát kell megjeleníteni.

3885/16
 RTL Klub

jótszótér
 3885/11

 ESTON TEAM FORGALOMTECHNIKA ESTON TEAM Tervező, Építő és Kereskedelmi Kft.		1025 Bp. Csatárka út 72. 06 30 949-8391 estonteam@upcmail.hu www.estonteam.hu	
Megbízó:	H-L Mérnök Kft.	Dátum:	2017. január
Tárgy:	Bp. XI. ker. Bánát u. 8. csatornabekötés	Tervszám:	F-006/2017
		Méretarány:	M=1:500
		Rajzszám:	F-1
Tervfázis:	Forgalomkorlátozási helyszínrajz	Fájlnév:	Bánát
Tervező:	Takáts Lilla okl. közl. építőmérnök MK. sz: 01-8090/KE-K	Ellenőr:	

Ez a terv az ESTON TEAM Kft. szellemi tulajdona, melynek védelmét jogszabály biztosítja.