

JELMAGYARÁZAT:



Meglévő KRESZ táblák

Ideiglenes KRESZ táblák

Letakarandó KRESZ táblák

Védőkorláttal körülkerítendő megvilágított munkaterület

Gyalogos provizórium

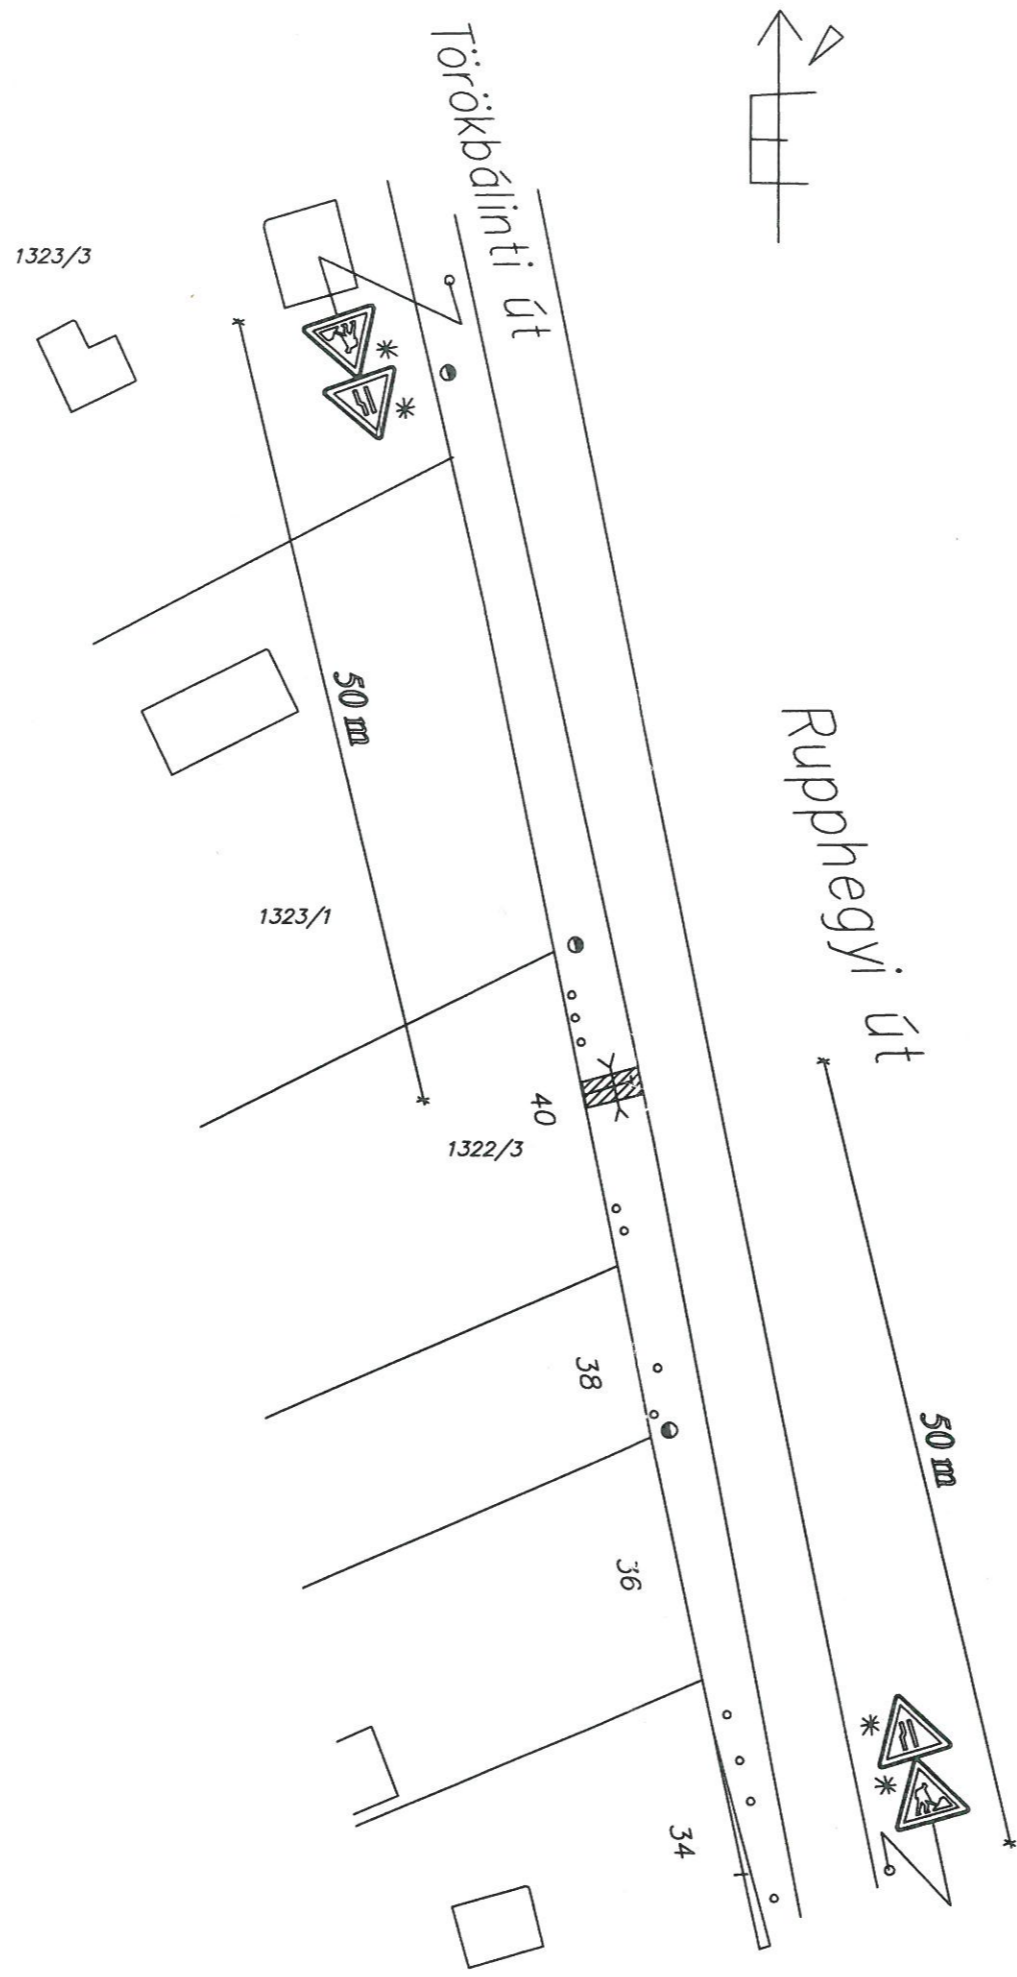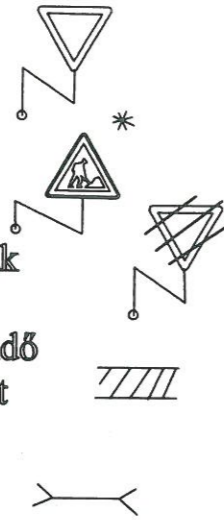

FORGALOMTECHNIKAI KEZELŐI HOZZÁJÁRULÁS
 A Budapesti Közút Zrt. mint az operatív közútkezelői feladatokat ellátó szervezet a tervhez
 módosítás nélkül / kiegészítéssel / ideiglenes / módosítással / kiegészítéssel / végleges
 forgalmi rendként 14611/16 számú hozzájárul.
 A hozzájárulás 6 hónapig érvényes. Amennyiben a kérelmező a hozzájárulásban megállapított feltételekkel nem ért egyet, úgy a közlekedési hatósághoz fordulhat kérelemmel.
 A Fővárosi Önkormányzat nevében:
 Budapest, 2016 OKT 05. Somogyvári Kristóf
 mérnökségvezető

| | | |
|---|--|--------------------|
| Forgalmotechnikai ideiglenes terv vízbekötés | | lépték: 1 : 500 |
| Helye: XI., Rupphegyi út 40 sz. ingatlan (1322 / 3 hrsz.) | | |
| Építtető: | | dátum: |
| Tervező: Takáts Lilla Kam.sz.: 01-8090/KÉ-T | | 2016 augusztus |