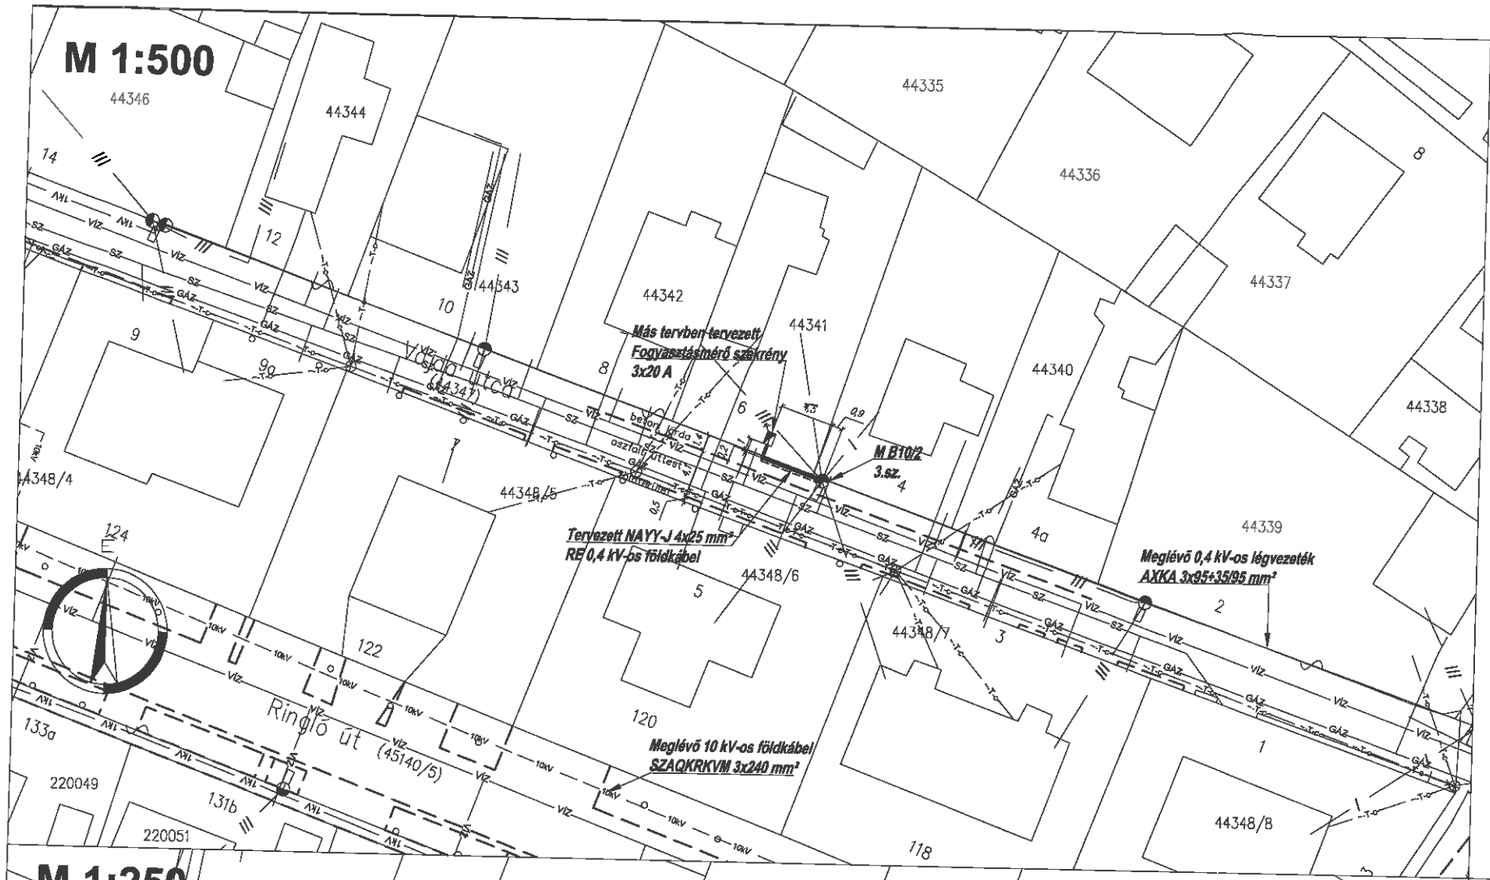


## Jelmagyarázat

- 1kV: Tervezett 0,4 kV-os csatlakozókábel
- Védőcső
- Meglévő 0,4 kV-os kötegelt légvezeték
- 10kV: Meglévő 10 kV-os földkábel
- 1kV: Meglévő 1 kV-os földkábel
- Meglévő 1F légvezetékes csatlakozó
- Meglévő 3F csatlakozó
- Burkolat széle
- T-C: Telekom távközlési légvezeték
- SZ: Szennyvíz vezeték
- VÍZ: Vízvezeték
- GÁZ: Gázvezeték
- Meglévő közvilágítási lámpatest
- Betongyámos faoszlop
- Meglévő B10-200 típusú betonoszlop
- Szekrény

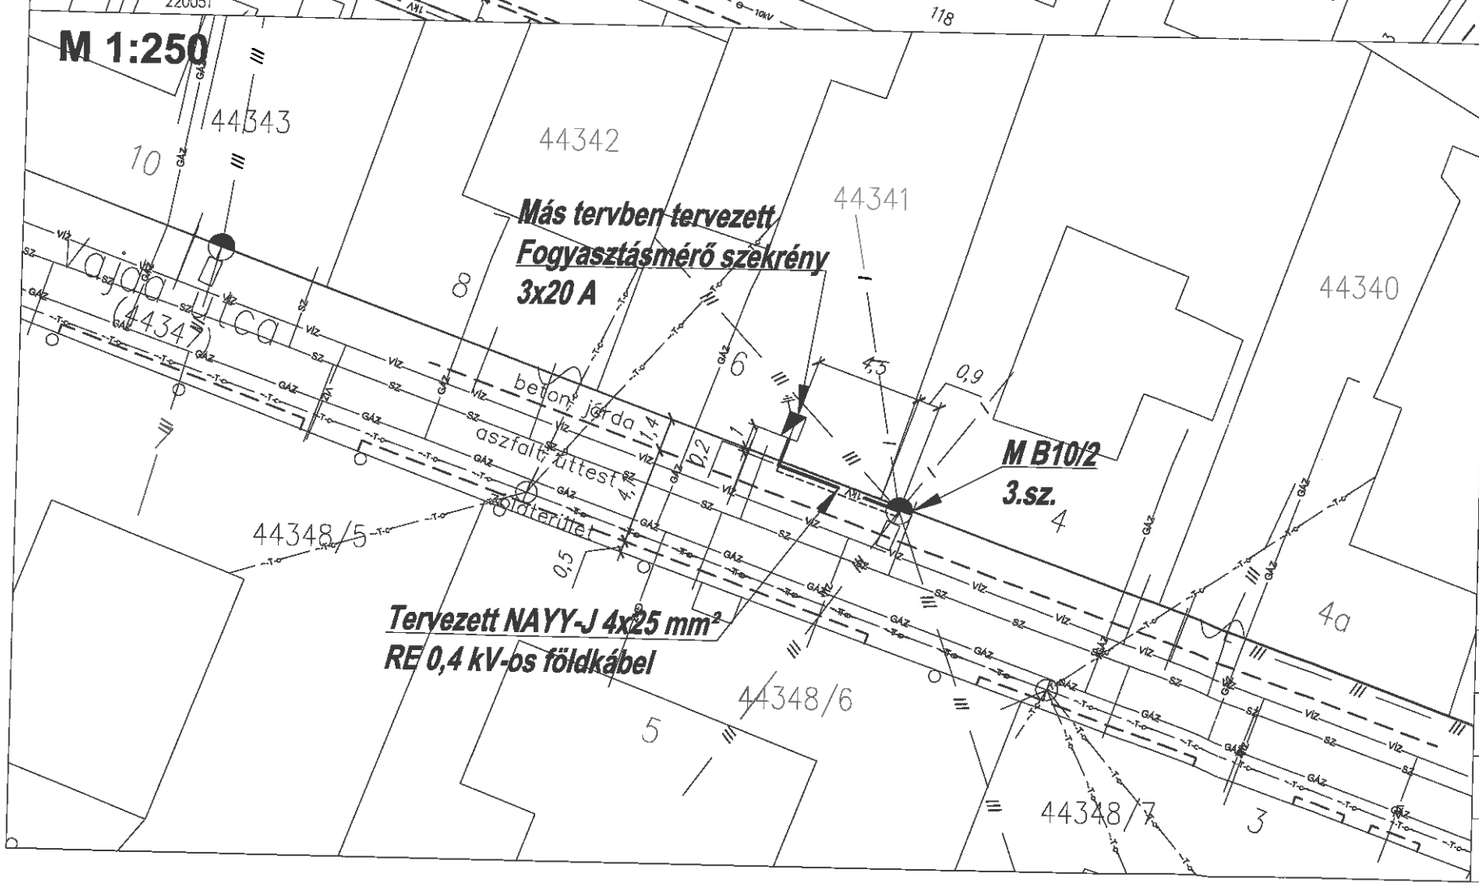


Építendő kábel típusa : NAYY-J 4x25 mm² RE 0,6/1 kV-os földkábel
Nyomvonalhossz: 6,6 m — Kábelhossz: 20 m
Védőcsőhossz: 5,4 m — Átmérő: KPE Ø110 (földben)
Védőcsőhossz: 3 m — Átmérő: KPE Ø63 (oszlopon)

## Megjegyzés:

- A kábeleket 0,6 m mélyen, KPE védőcsőben, homokágyban jelzőszalaggal kell fektetni.
- A kábeleket út-, valamint közműkeresztezéskor (pl.: vízvezeték) védőcsőbe kell helyezni.
- Kábelárok ásás kézi erővel történhet, kábelárok ásó gép alkalmazása tilos!
- Kábelfektetésnél az MSZ 13207 előírásait be kell tartani!
- Érintésvédelem módja: nullázás.
- Az érintett közműszolgáltatóktól a kivitelezés idejére szakfelügyeletet kell kérni!
- A tervezett elektromos kábel és a meglévő gázvezeték között 1 m távolság tartandó!

| | | | |
|---|---|---|---|
| Vetület: EOV | Alapszint: Balti | | |
| Felelős tervező: Gál Zoltán 13-14343 | Tervező: Garai Gergő | Munkaszám: 22460 | Rajzszám: NYR-csatl_22460_BP_XI_Vajda |
| Nyomvonal hossza: 6,6 m | Bp. XI. ker., Vajda u. 6. (44341 hrsz.) ingatlan villamosenergia-ellátása | | |
| Lépték: 1:500 1:250 | Megbízó: Part of innogy elmű hálózat 1132 Budapest Váci út 72-74. | | |
| Rajz megnevezése: Helyszínrajz | | | |
| Dátum: 2017. március | | | |