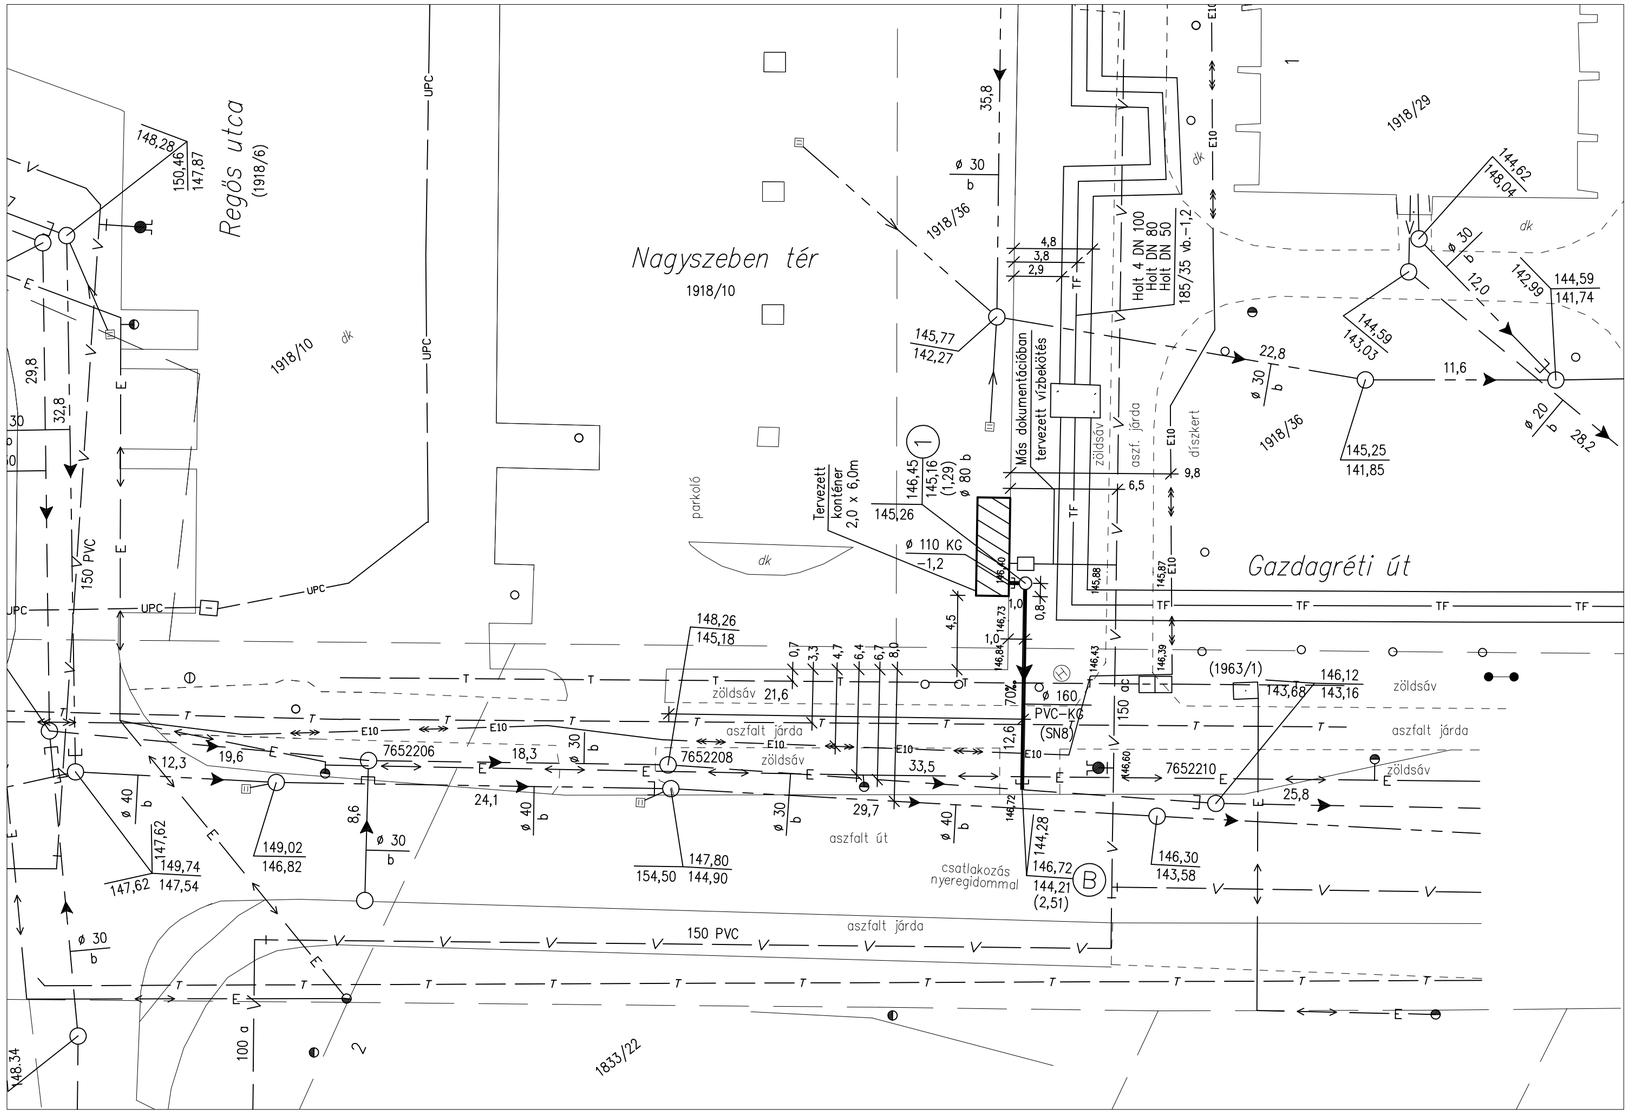

JELMAGYARÁZAT

148,60 / 146,54 (2,06) (1) — 11,5 — ø160 KG — 20 ‰	Tervezett szennyvíz csatorna
ø 30 b	Meglévő szennyvíz csatorna
ø 40 b	Meglévő csapadékvíz csatorna
150 PVC	Meglévő vízvezeték
32 KPE	Más dokumentációban tervezett vízbekötés
E10	Meglévő 10 kV–os elektromos kábel
E	Meglévő kisfeszültségű elektromos kábel
T	Meglévő távközlési kábel
UPC	Meglévő UPC kábel
TF	Meglévő távfűtő vezeték

MEGJEGYZÉS:

A magasági adatok Balti alapszintre vonatkoznak.

TERV TÁRGYA: BUDAPEST, XI. NAGYSZEBEN TÉR 1918/36 HRSZ. TERMELŐI PIAC CSATORNÁZÁSA	DÁTUM: 2017.02.HÓ
MEGBÍZÓ: GAZDAGRÉTI ÖSSZEFOGÁS EGYESÜLET	MA.: 1:250
RAJZ MEGNEVEZÉSE: HELYSZÍNRAJZ	SZ.sz.: 076/51,52
TERVEZŐ, KIVITELEZŐ ÉS SZOLGÁLTATÓ BT 1164 Budapest, Cinke u. 21/a Tel./fax: 400-0275, 06-30-933-5120 Email: info@pelikankft.hu Pelikán Gondos Géza vezető tervező: VZ-T 01-5862	T.sz.: 2760
	R.sz.: 1