

T-88353

A-PONTON Kft.

1151 Budapest, Eszterházy u. 3.

A működési hely

1472016

Budapest XI.

162405

Belterület


Árnyékvízcsatlakozás: 720641502716

### VÁLTOZÁSI VÁZRAJZ - II. ÜTEM

404293, 404294, 404295, 404296, 404297, 404298, 404299, 404300, 4042101, 4042104, 4042105, 4042106, 4042108 és 40733 helyrajzi számú földrészelek egyesítéséről és megosztásáról

A változási vázrajz a területmúlással együtt érvényes!

Méretarány: 1:2000

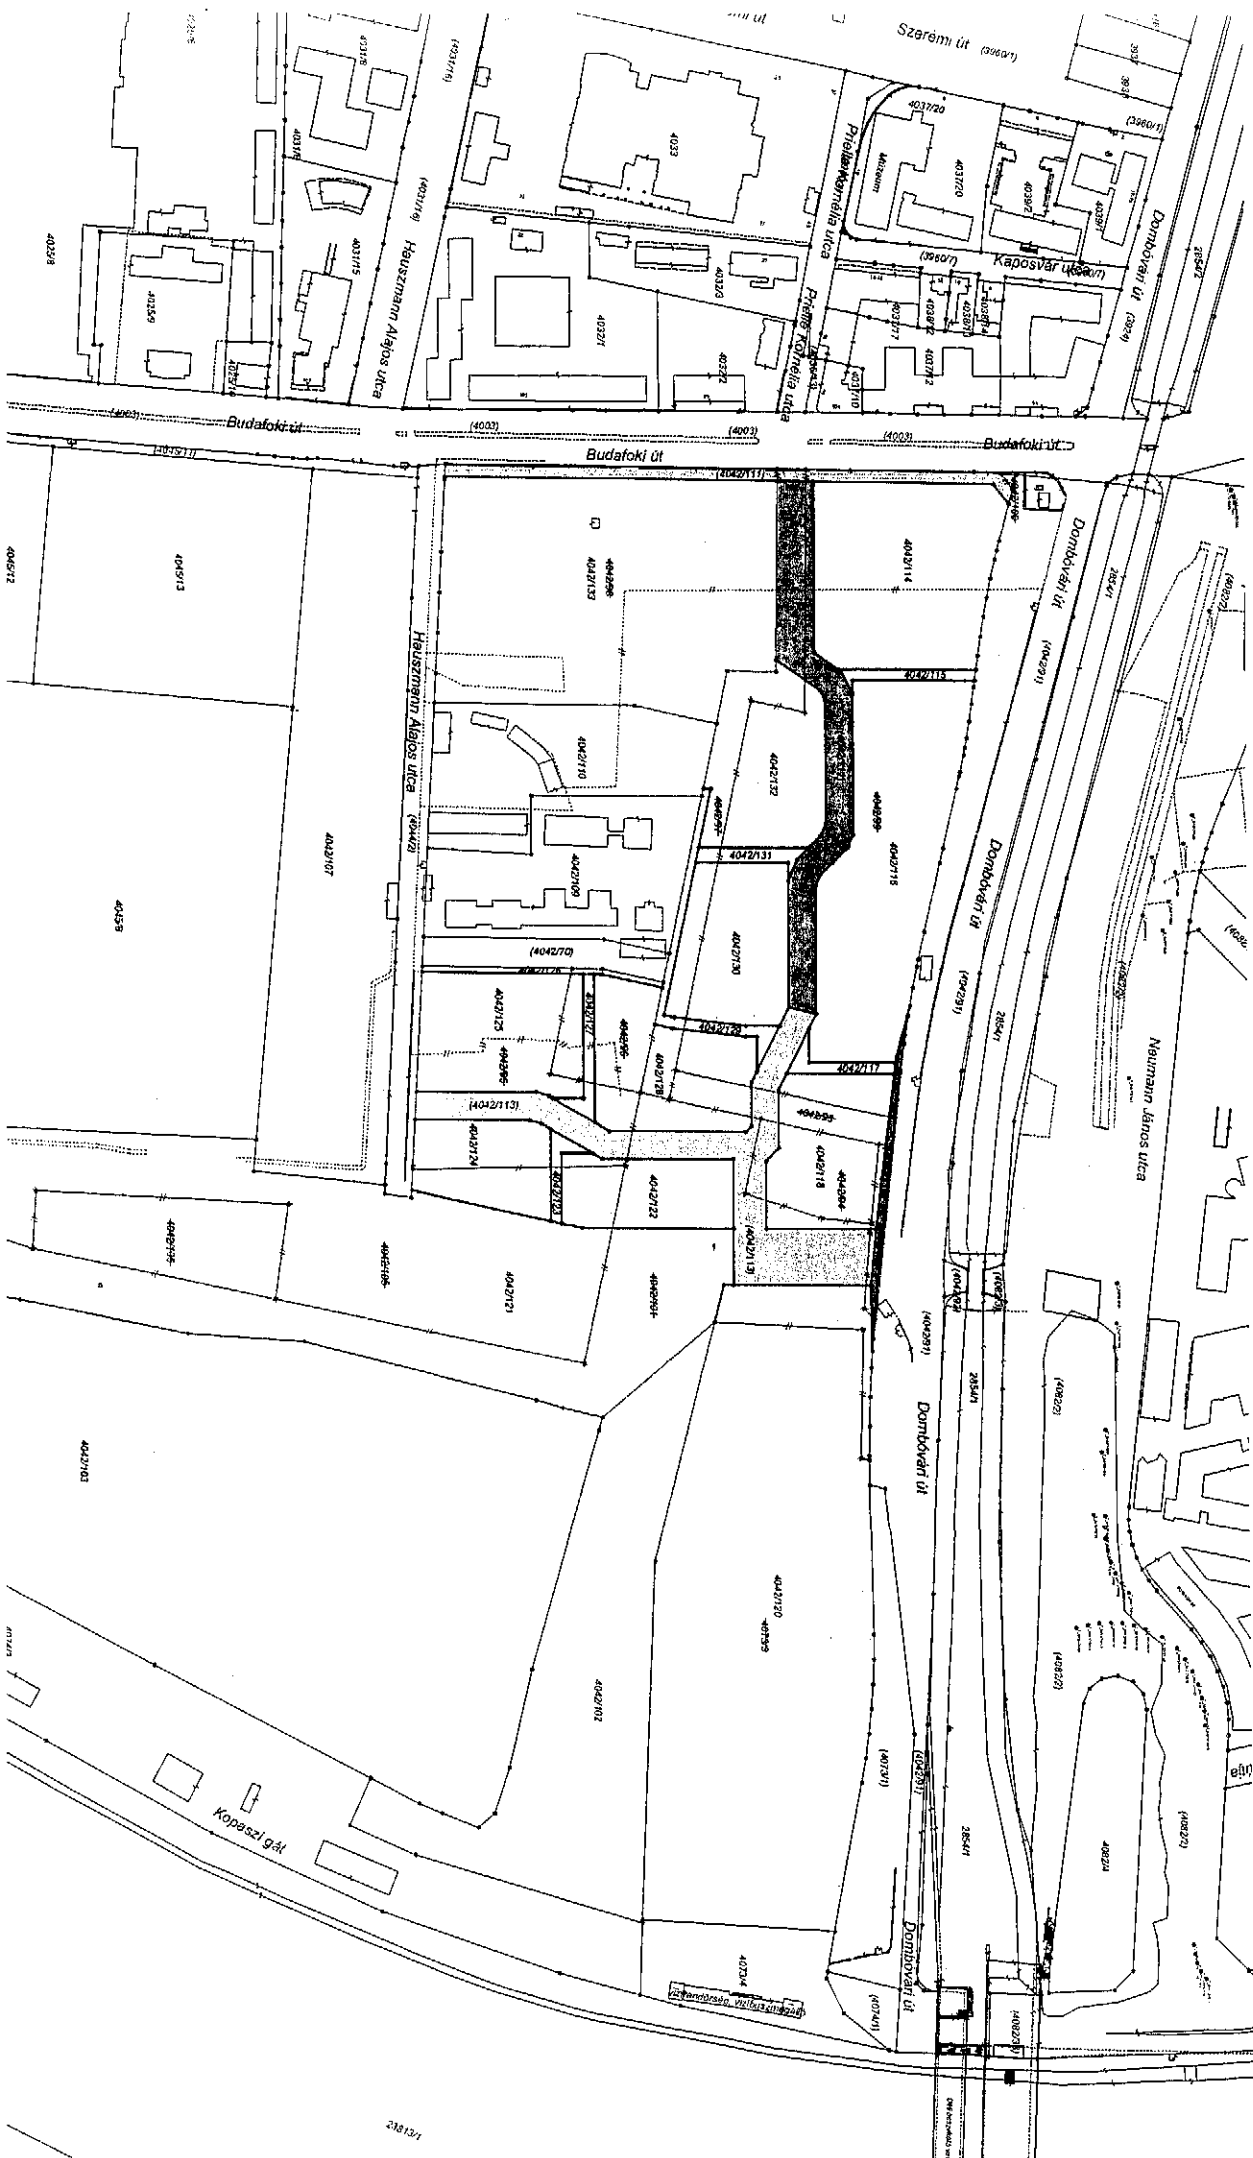

1:2000