


BUDAPEST
XI. KERÜLET

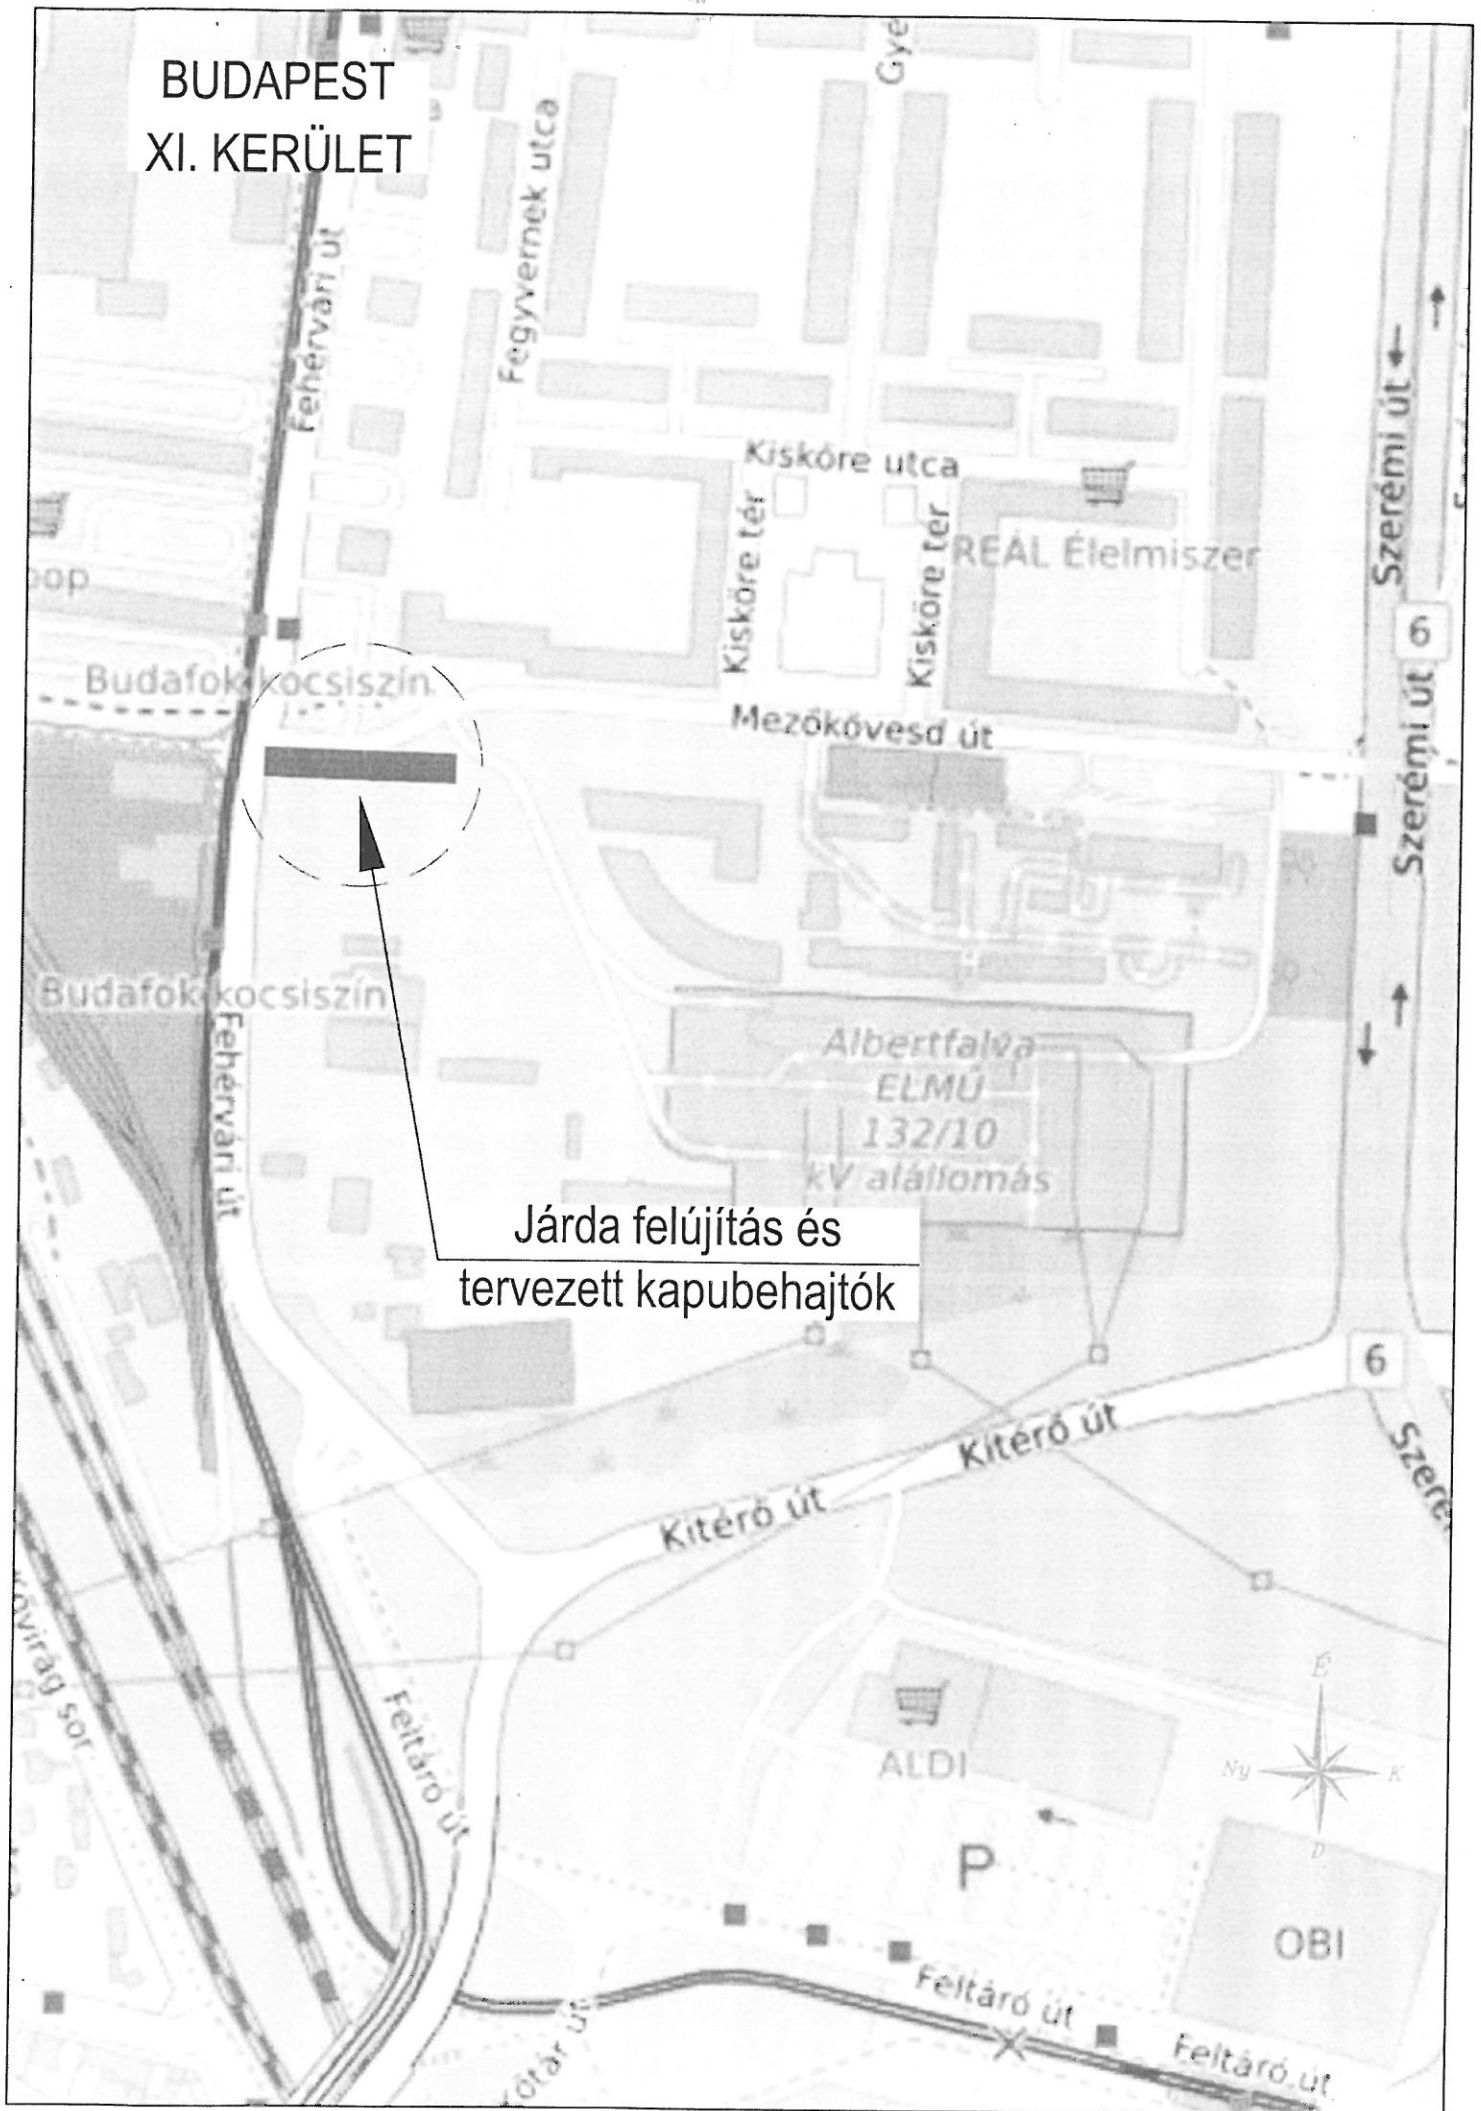

Járda felújítás és
tervezett kapubehajtók