4A4

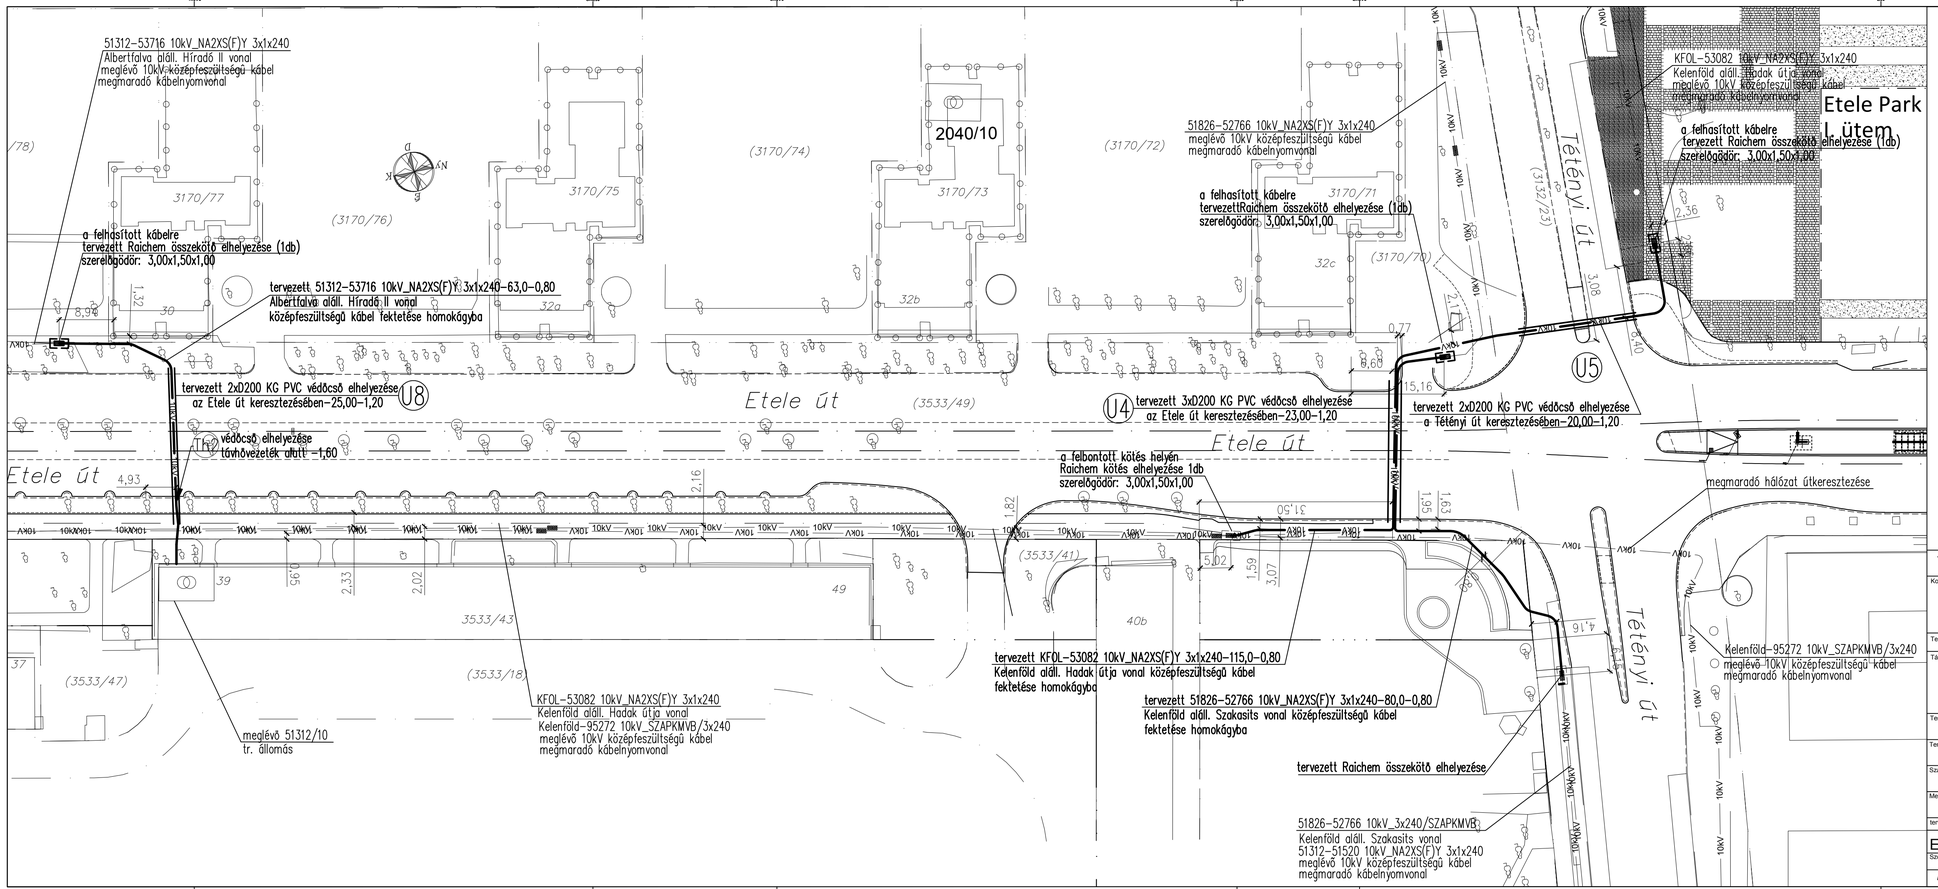

VIGYÁZAT!
a kábelek megsértése ÉLETVESZÉLYES!

Tápfeszültség: 3F, 50Hz, 10/6kV
Érintésvédelem: védőföldelés I.T.

MEGJEGYZÉS:

A terven feltüntetett magasságok balti feletti szintre vonatkoznak.
A terveken feltüntetett telken kívüli közművek elhelyezkedése csak tájékoztató jellegű. A pontos helyet még a közművezeték építése előtt kutatógödrös feltárással kell meghatározni. Amennyiben a közmű üzemeltetők által szolgáltatott adatokhoz képest a helyszínen eltérés tapasztalható, úgy a kérdéses közmű üzemeltetőjétől szakfelügyeletet kell kérni. A kivitelező vállalat a terv kivitelezésénél minden balesetelhárító és egészségvédő óvórendszabályt betartani köteles. Külön figyelem fordítandó a munkaárok dúcolására, közlekedés biztonságára.
Az utépítés során a meglévő szerelvények és aknák fedlapjait szintbe kell emelni.
Jelen terv a társtervezők terveivel együtt kezelendő!

JELMAGYARÁZAT

- 10kV — meglévő Elmű 10kV középfeszültségű kábel
- 10kV — tervezett Elmű 10kV középfeszültségű kábel
- Elmű középfeszültségű kábel egyenes kötéslezáró
- ingatlanhatár
- Elmű Transzformátor állomás

TRENECON COWI - UTIBER konzorcium

Szaktervező: TETRA-COM. Tanácsadó és Mérnöki Iroda Kft.

Konzorciumvezető: TRENECON COWI
TRENECON COWI Tanácsadó és Tervező Kft.
Capital Square Irodaház, V-VI. torony 1133 Budapest, Váci út 76., 3. emelet
tel: +36 1 237-1450; fax: +36 1 237-1451
www.trenecon.hu; E-mail: info@trenecon.hu

Konzorciumi tag: UTIBER Közüzemi Beruházó Kft.
1115 Budapest, Csóka u. 7-13.
Telefax: (1) 203-9507
Telefon: (1) 203-0555
E-mail: utiber@utiber.hu; www.utiber.hu

Tervszám:	BVM866
Tervszám:	43.073
Tervszám:	TC_701_2014

Tárgy: A fővárosi villamoshálózat és trolibuszhálózat egységes fejlesztési koncepciójának megvalósíthatósági tanulmánya, valamint az 1-es villamos Kelenföld vasútállomásig történő meghosszabbításának részletes megvalósíthatósági tanulmánya és egyesített engedélyezési és kiviteli terve

1-es villamosvonal Kelenföldig történő meghosszabbítása

Tervezési szakasz: 01: 1-es villamosvonal meghosszabbítása Fehérvári út és Etele tér között

Tervezési rész-szakasz / Létesítmény: 01: Etele út 1 szakasza a Fehérvári út - Tétényi út között

Szakterület: ELMŰ KÖZÉPFESZÜLTSÉGŰ HÁLÓZAT ÁTALAKÍTÁSA

Megnevezés: 02 jelű építési helyszínrajz

Megbízó: BKK Budapesti Közlekedési Központ

Szakaszvezető: UTIBER

Felelős tervező: Osváth Máté (MKI nyilvántartási szám: 01-0242)

Tervező: Molnár Attila (MKI nyilvántartási szám: 01-0241)

Belső ellenőr: Suba Gábor (igazolt szakterületi ügyvezető)

Konzorciumvezető: TRENECON COWI

tervfajta:	szakasz:	szakterület:	rajzszám:	tervmegnevezés:	kiadás/módosítás:	Dátum:
EGY	01	EL-10	R007	EHe	M04	2015. július 15.

Szoftver, verzió: ACAD 2010 — Fájlnév: EGY_01_EL10_R007_EHe_M04 — Méretarány: M 1:500 — Rajzméret: 4A4

Ez a terv a TETRA-COM Kft. szellemi tulajdona, amelynek védelmét jogszabály biztosítja.