


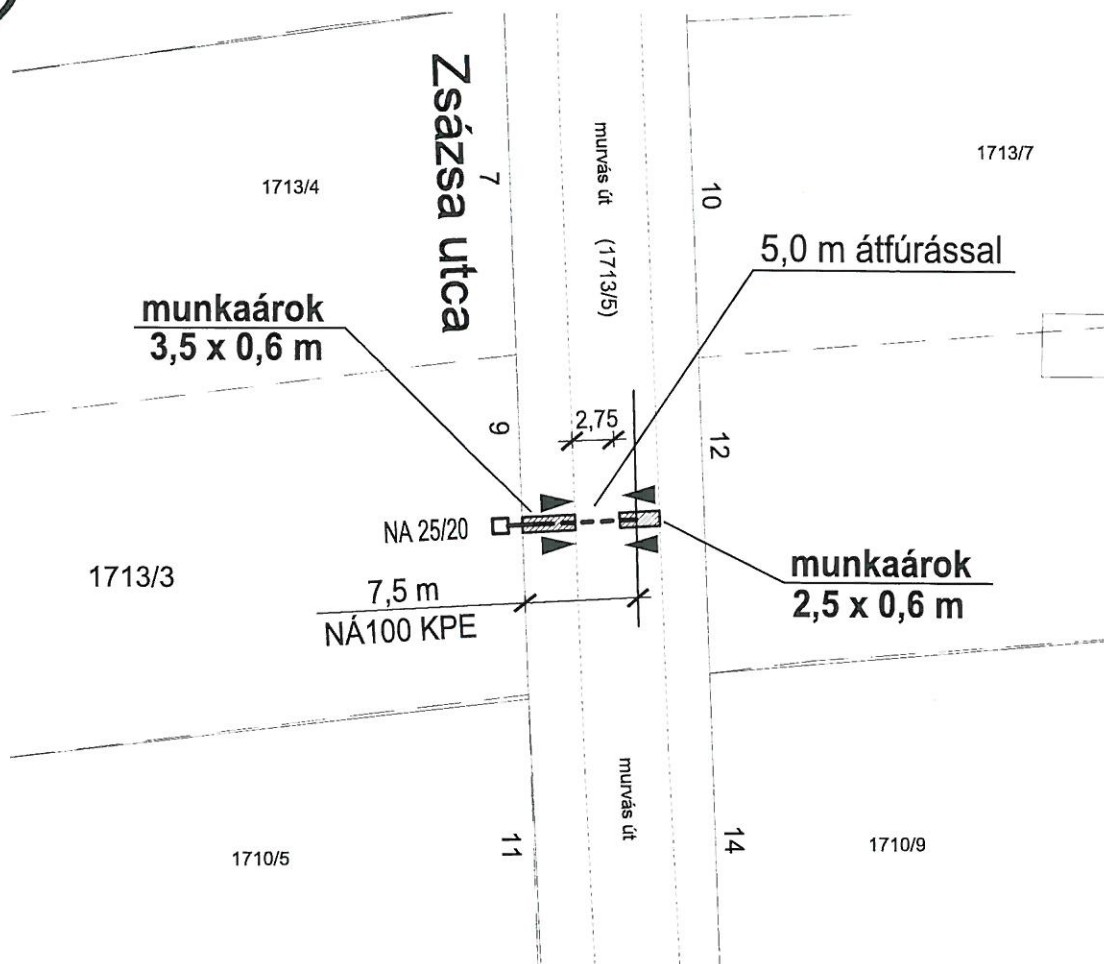

Medvetalp utca



JELMAGYARÁZAT:

Meglévő vízcső _____

Tervezett vízbekötés, vízóraakna _____ □



FŐVÁROSI
VÍZMŰVEK

Mérnökszolgálati
Osztály

Budapest, XI. ker. Zsázsa utca 9. sz. 1713/3 hrsz.-ú
ingatlan új vízbekötés létesítése

HELYSZÍNRAJZ

Tervszám:
100002717158

Rajzszám:
F-038

Méretarány:
1 : 500

Dátum:
2017. április

Felelős Tervező:
Weiner Viktor

Szerkesztő:
Weiner Viktor

Terv.Eng.Szám:
KÉ-K / 01-13579