

34143 (2017)

| | | |
|--|---------|--------|
| Budapesti Közigazgatási és Polgári Hivatal | | |
| Tervezési és Építési Főosztály | | |
| TERVEZÉSI SZÁM | XIV-602 | 2017 |
| 2017 APR 24. | | |
| ÜZENET | MEGJELŐ | ELBÁRÓ |
| | | SI-E |

XI. kerület Gazdasági Bizottsága!

Tisztelt Címzett

Azzal a kéréssel fordulok Önökhöz, hogy a Csukló utcai garázsok között egy gk. beálló "D" helyet vagy egy garáznak a bérletét számomra engedélyeztetni szíveskedjenek!
Sajnos a Villányi út páros oldalán gépkocsival a ház elé beállni nincs lehetőség -nincs sehol előkert. Az úttestre elénk „bubi állomást” telepítettek. Így szabályosan megállni vagy parkolni a közelben, szinte lehetetlen!
Gondom az Önök segítsége biztosan nagy mértékben enyhíthetne.

Tisztelettel Dr. Baán Lászlóné
Dr. Baán Lászlóné
Lev. cím: 1113. Villányi u. 72 I/2
Tel.: 06-20-24 22 776

Budapest 2017-04-12

| |
|-----|
| 48. |
| 47. |
| 46. |
| 45. |
| 44. |


| |
|-----|
| 43. |
| 42. |
| 41. |
| 40. |
| 39. |

| |
|-----|
| 11. |
| 10. |
| 9. |
| 8. |
| 7. |
| 6. |
| 5. |
| 4. |
| 3. |
| 2. |
| 1. |

| |
|-----|
| 12. |
| 13. |
| 14. |
| 15. |
| 16. |
| 17. |
| 18. |
| 19. |
| 20. |
| 21. |
| 22. |

| |
|-----|
| 23. |
| 24. |
| 25. |
| 26. |
| 27. |
| 28. |

| |
|-----|
| 38. |
| 37. |
| 36. |
| 35. |
| 34. |
| 33. |
| 32. |
| 31. |
| 30. |
| 29. |

 

Alsohey u.




Állami földhivatal

NEMZETI TERINFORMATIKA

Térkép címe

M 1:500 (A3)

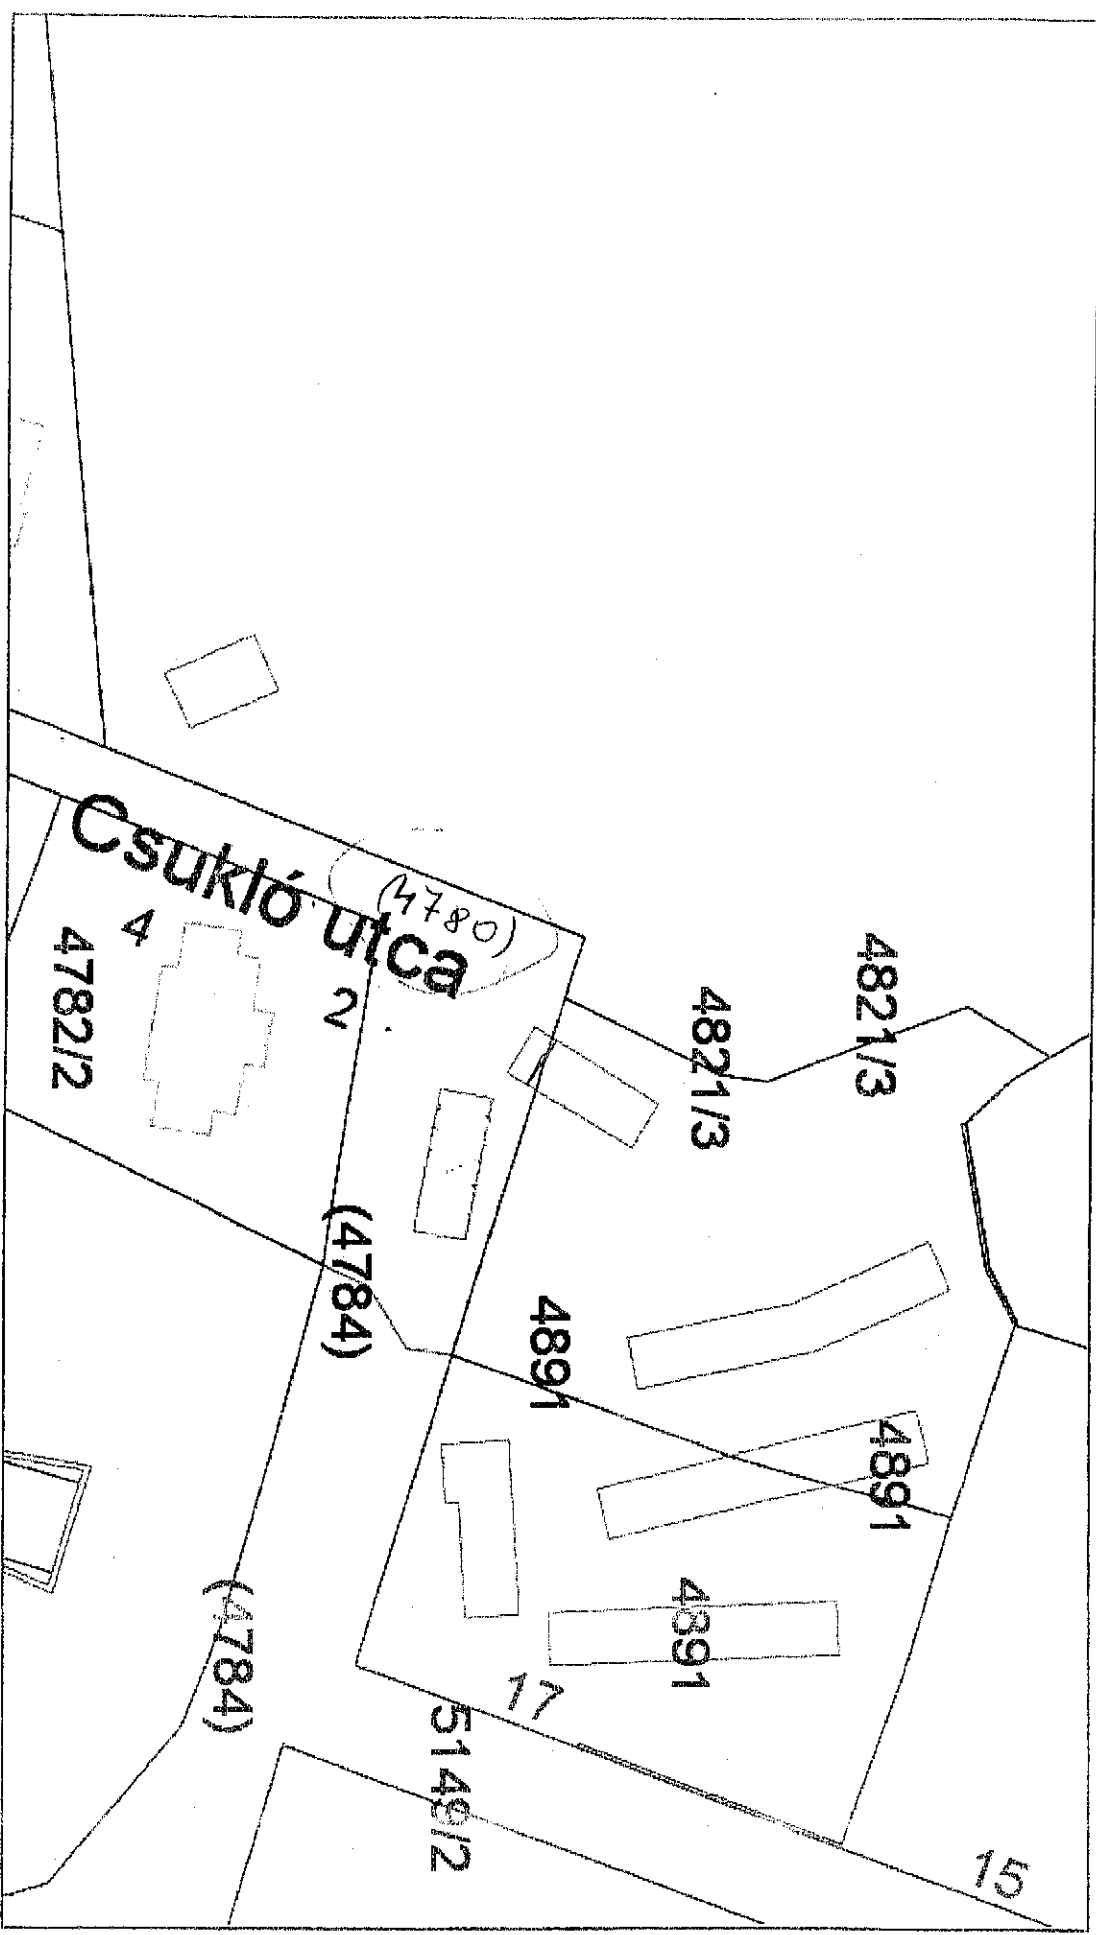

Készült az állami alapadatok felhasználásával, engedély szám: 27.51/2007 FVM FTV. A térkép lájkózott jellegű, másolata semmilyen hivatalos eljárásban nem használható fel!

Egyéb információ