A - A metszet
Hauszmann Alajos utca (2268)
M 1:100

Fúrás pneumatikus technológiával
Védőcső: KPE63-T6-

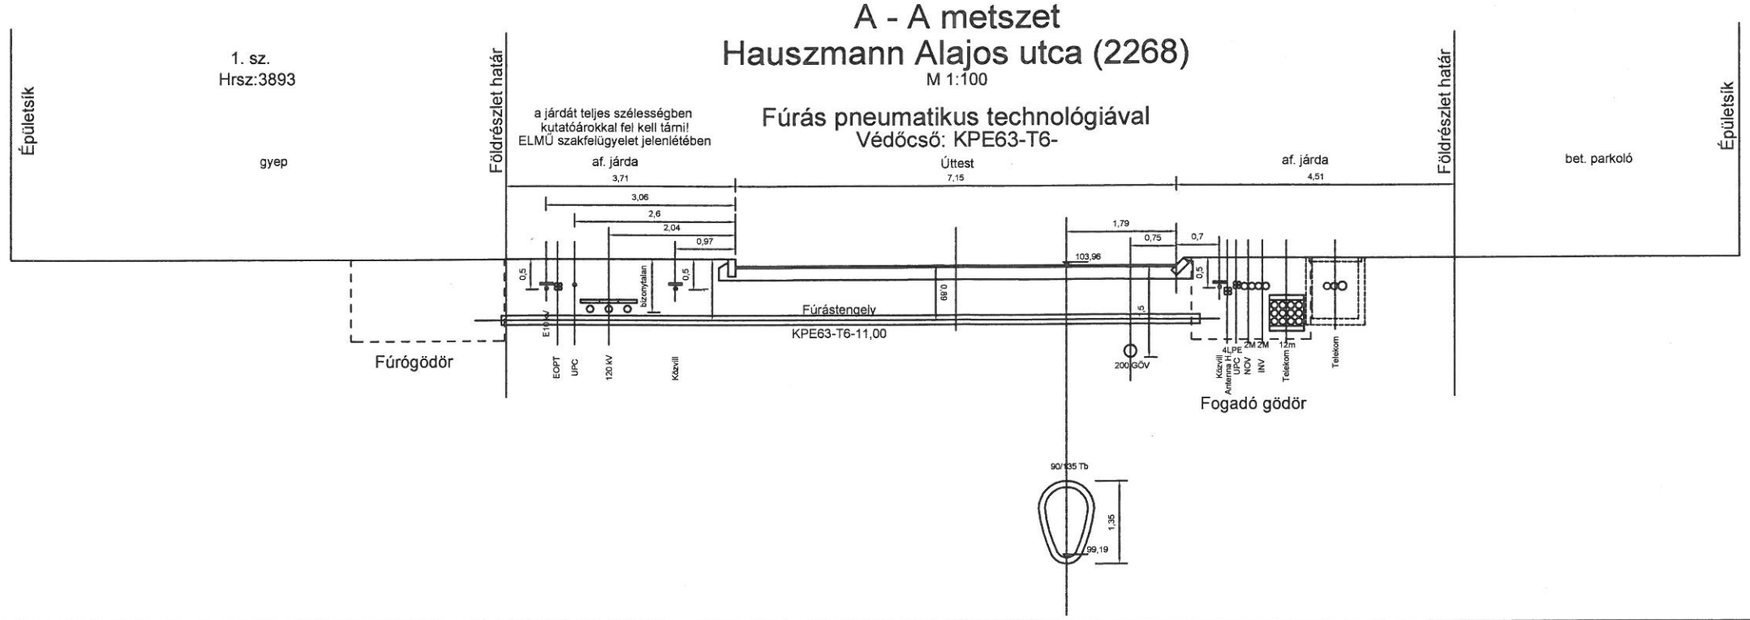

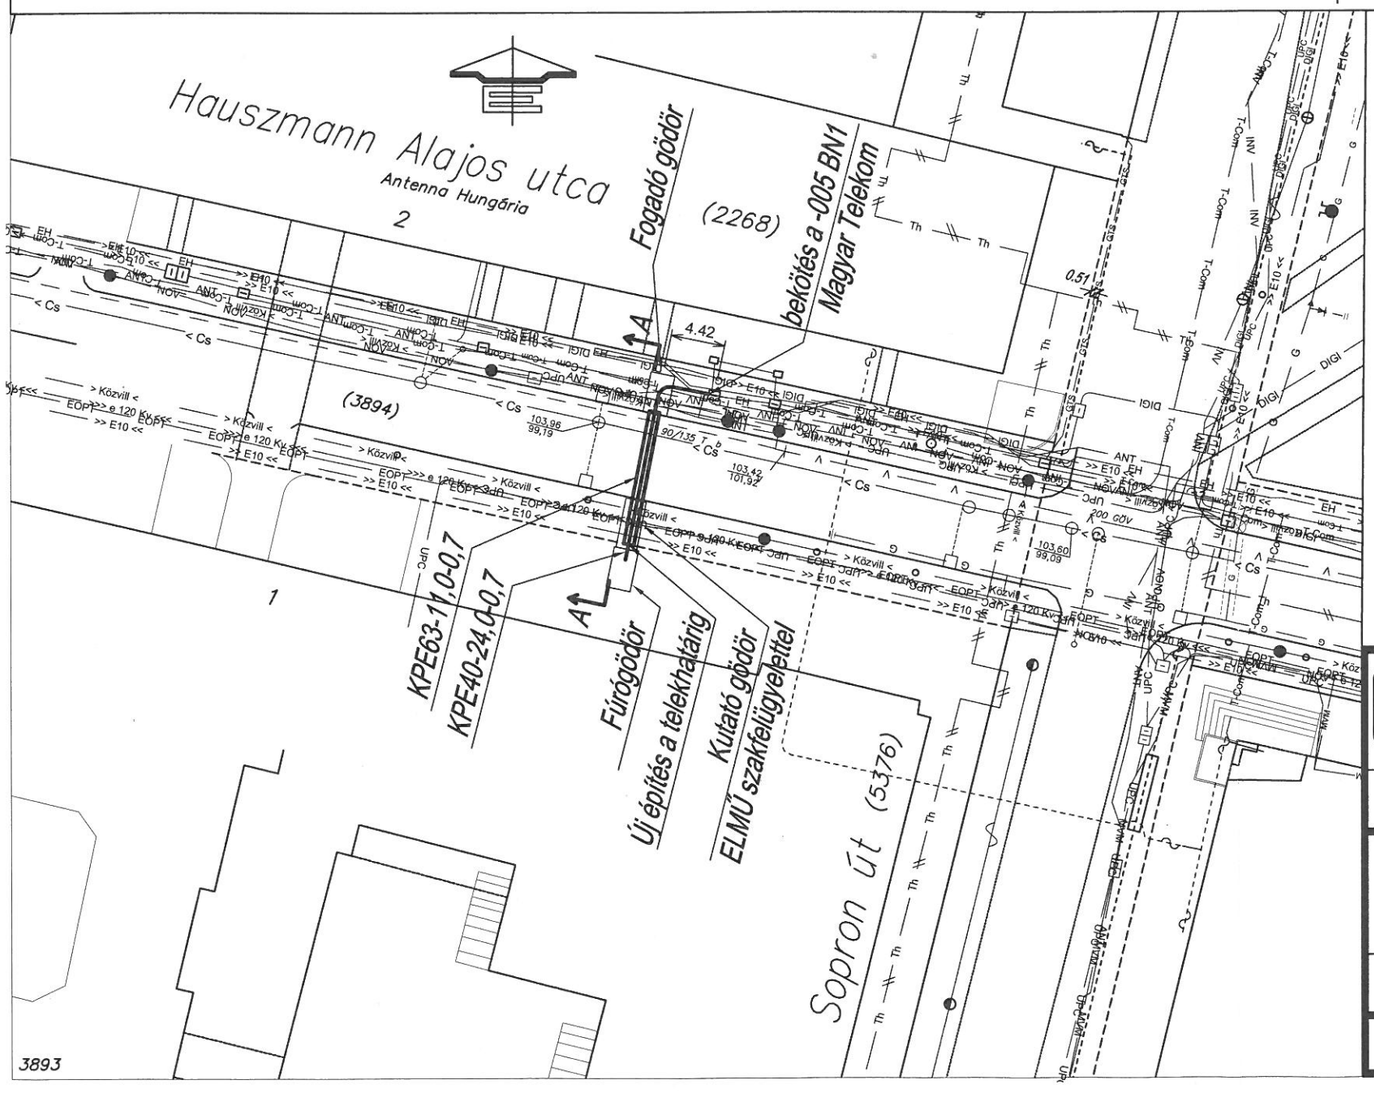

- Th — Th — Meglévő holt távhővezeték
- < Cs — Meglévő szennyvízcsatorna
- V — V — Meglévő vízvezeték
- G — G — Meglévő gázvezeték
- T-Com — T-Com — Meglévő T-Com távközlési kábel
- > e 1.0 Kv < — Meglévő elektromos kábel 1 kV
- > Közvill < — Meglévő közvil kábel 1 kV
- >> E10 << — Meglévő elektromos kábel 10 kV
- >>> e 120 Kv <<< — Meglévő elektromos kábel 120 kV
- EOPT — EOPT — Meglévő ELMŰ optikai kábel
- EH — EH — Meglévő ELMŰ hírközlő kábel
- UPC — UPC — Meglévő UPC kábel
- NOV — NOV — Meglévő NOVOTRON kábel
- DIGI — DIGI — Meglévő DIGI vezeték
- INV — INV — Meglévő INVITEL vezeték
- MVM — MVM — Meglévő MVMNet vezeték
- ANT — ANT — Meglévő Antenna Hungária vezeték
- Tervezett Magyar Telekom hálózat

Érintett szelvényszám: 077/51

Ez a terv a MAX-TEL7 Kft. szellemi tulajdona,
amely csak a megállapodásban rögzített helyen, egyszeri alkalommal használható fel !

TERVEZŐ, KIVITELEZŐ ÉS SZOLGÁLTATÓ KFT.
1141 Budapest, Fogarasi út 75. Tel/Fax:418-2064, email: maxtel7.kft@upcmail.hu

Dátum: 2017. május

Megbízó: Magyar Telekom Nyrt. 1117 Budapest, Magyar Tudósok krt. 9.

Munkaszám: 611-2017-007

Tárgy: Budapest, XI. ker. Fehérvári út 70. (Hauszmann Alajos utca 1.)
Magyar Telekom Nyrt. Professzionális Szolgáltatások Osztályának
alépítmény és kábelhálózatának bevezetése

Rajzméret: 0,12 m²

Méretarány: M 1:500, M 1:100

Helyszínrajz

Rajzszám: 007-401

Rajzoló:	Szerkesztő: Bátka Krisztina	Tervező: Füzér Ferenc	Tervellenőr:	Ügyvezető: Füzér Ferenc