



H-L Mérnök Kft
víz, csatorna, gáz közmű építés



Cím: 1048 Budapest, Hornoktövis u. 119.
Adószám: 14366860-2-41
Banksz: 11704007-20246259
Cégbjegyzék: 01-09-900743

Tel./Fax: +36 1-410-2079
Mobil.: +36 20 9751 153
e-mail: hajdu.laszlo@h-l.hu

Budapest Főváros XI.kerület
Újbuda Önkormányzat
1113 Budapest, Bocskai út 39-41.

Ikt. szám: 236/2017

Máté-Tóth Anita Asszony részére !

Tárgy: Budapest XI.kerület Kőoltár u 2 új NA 25/20 vízbekötés létesítése

Tisztelt Asszonyom !

A tárgyi munkákhoz a mellékelt tervek alapján **közútkezelői hozzájárulásukat** kiadni szíveskedjenek.

I

Az elvégzendő feladat leírása:

- a közműhelyszínrajz szerinti helyen új nyomvonal kiemelése, NA 25/20 vízbekötés létesítése
- munkák végén nyomvonalas burkolat helyreállítás

melléklet: 1 pld közműegyeztetett terv
1 pld jóváhagyott forgalomtechnikai terv

Budapest, 2017. május 26.

Köszönettel:

H-L Mérnök Kft
1113 Budapest
Hornoktövis u. 119.

Hajdú László
ügyvezető



H-L Mérnök Kft
víz, csatorna, gáz közmű építés



Cím: 1048 Budapest, Hornoktövis u. 119.
Adószám: 14366860-2-41
Banksz: 11704007-20246259
Céggjegyzék: 01-09-900743

Tel./Fax: +36 1-410-2079
Mobil.: +36 20 9751 153
e-mail: hajdu.laszlo@h-l.hu

Budapest Főváros XI.kerület
Újbuda Önkormányzat
1113 Budapest, Bocskai út 39-41.

Ikt. szám: 237/2017

Máté-Tóth Anita Asszony részére !

Tárgy: Budapest XI.kerület Kőoltár u 2 új NA 25/20 vízbekötés létesítése

Tisztelt Asszonyom !

A tárgyi munkákhoz a mellékelt tervek alapján **tulajdonosi hozzájárulásukat** kiadni szíveskedjenek.

I

Az elvégzendő feladat leírása:

- a közműhelyszínrajz szerinti helyen új nyomvonal kiemelése, NA 25/20 vízbekötés létesítése
- munkák végén nyomvonalas burkolat helyreállítás


melléklet: 1 pld közműegyeztetett terv
1 pld jóváhagyott forgalomtechnikai terv

Budapest, 2017. május 26.

Köszönettel:

H-L Mérnök Kft
1048 Budapest
Hornoktövis u. 119.
1

Hajdú László
ügyvezető

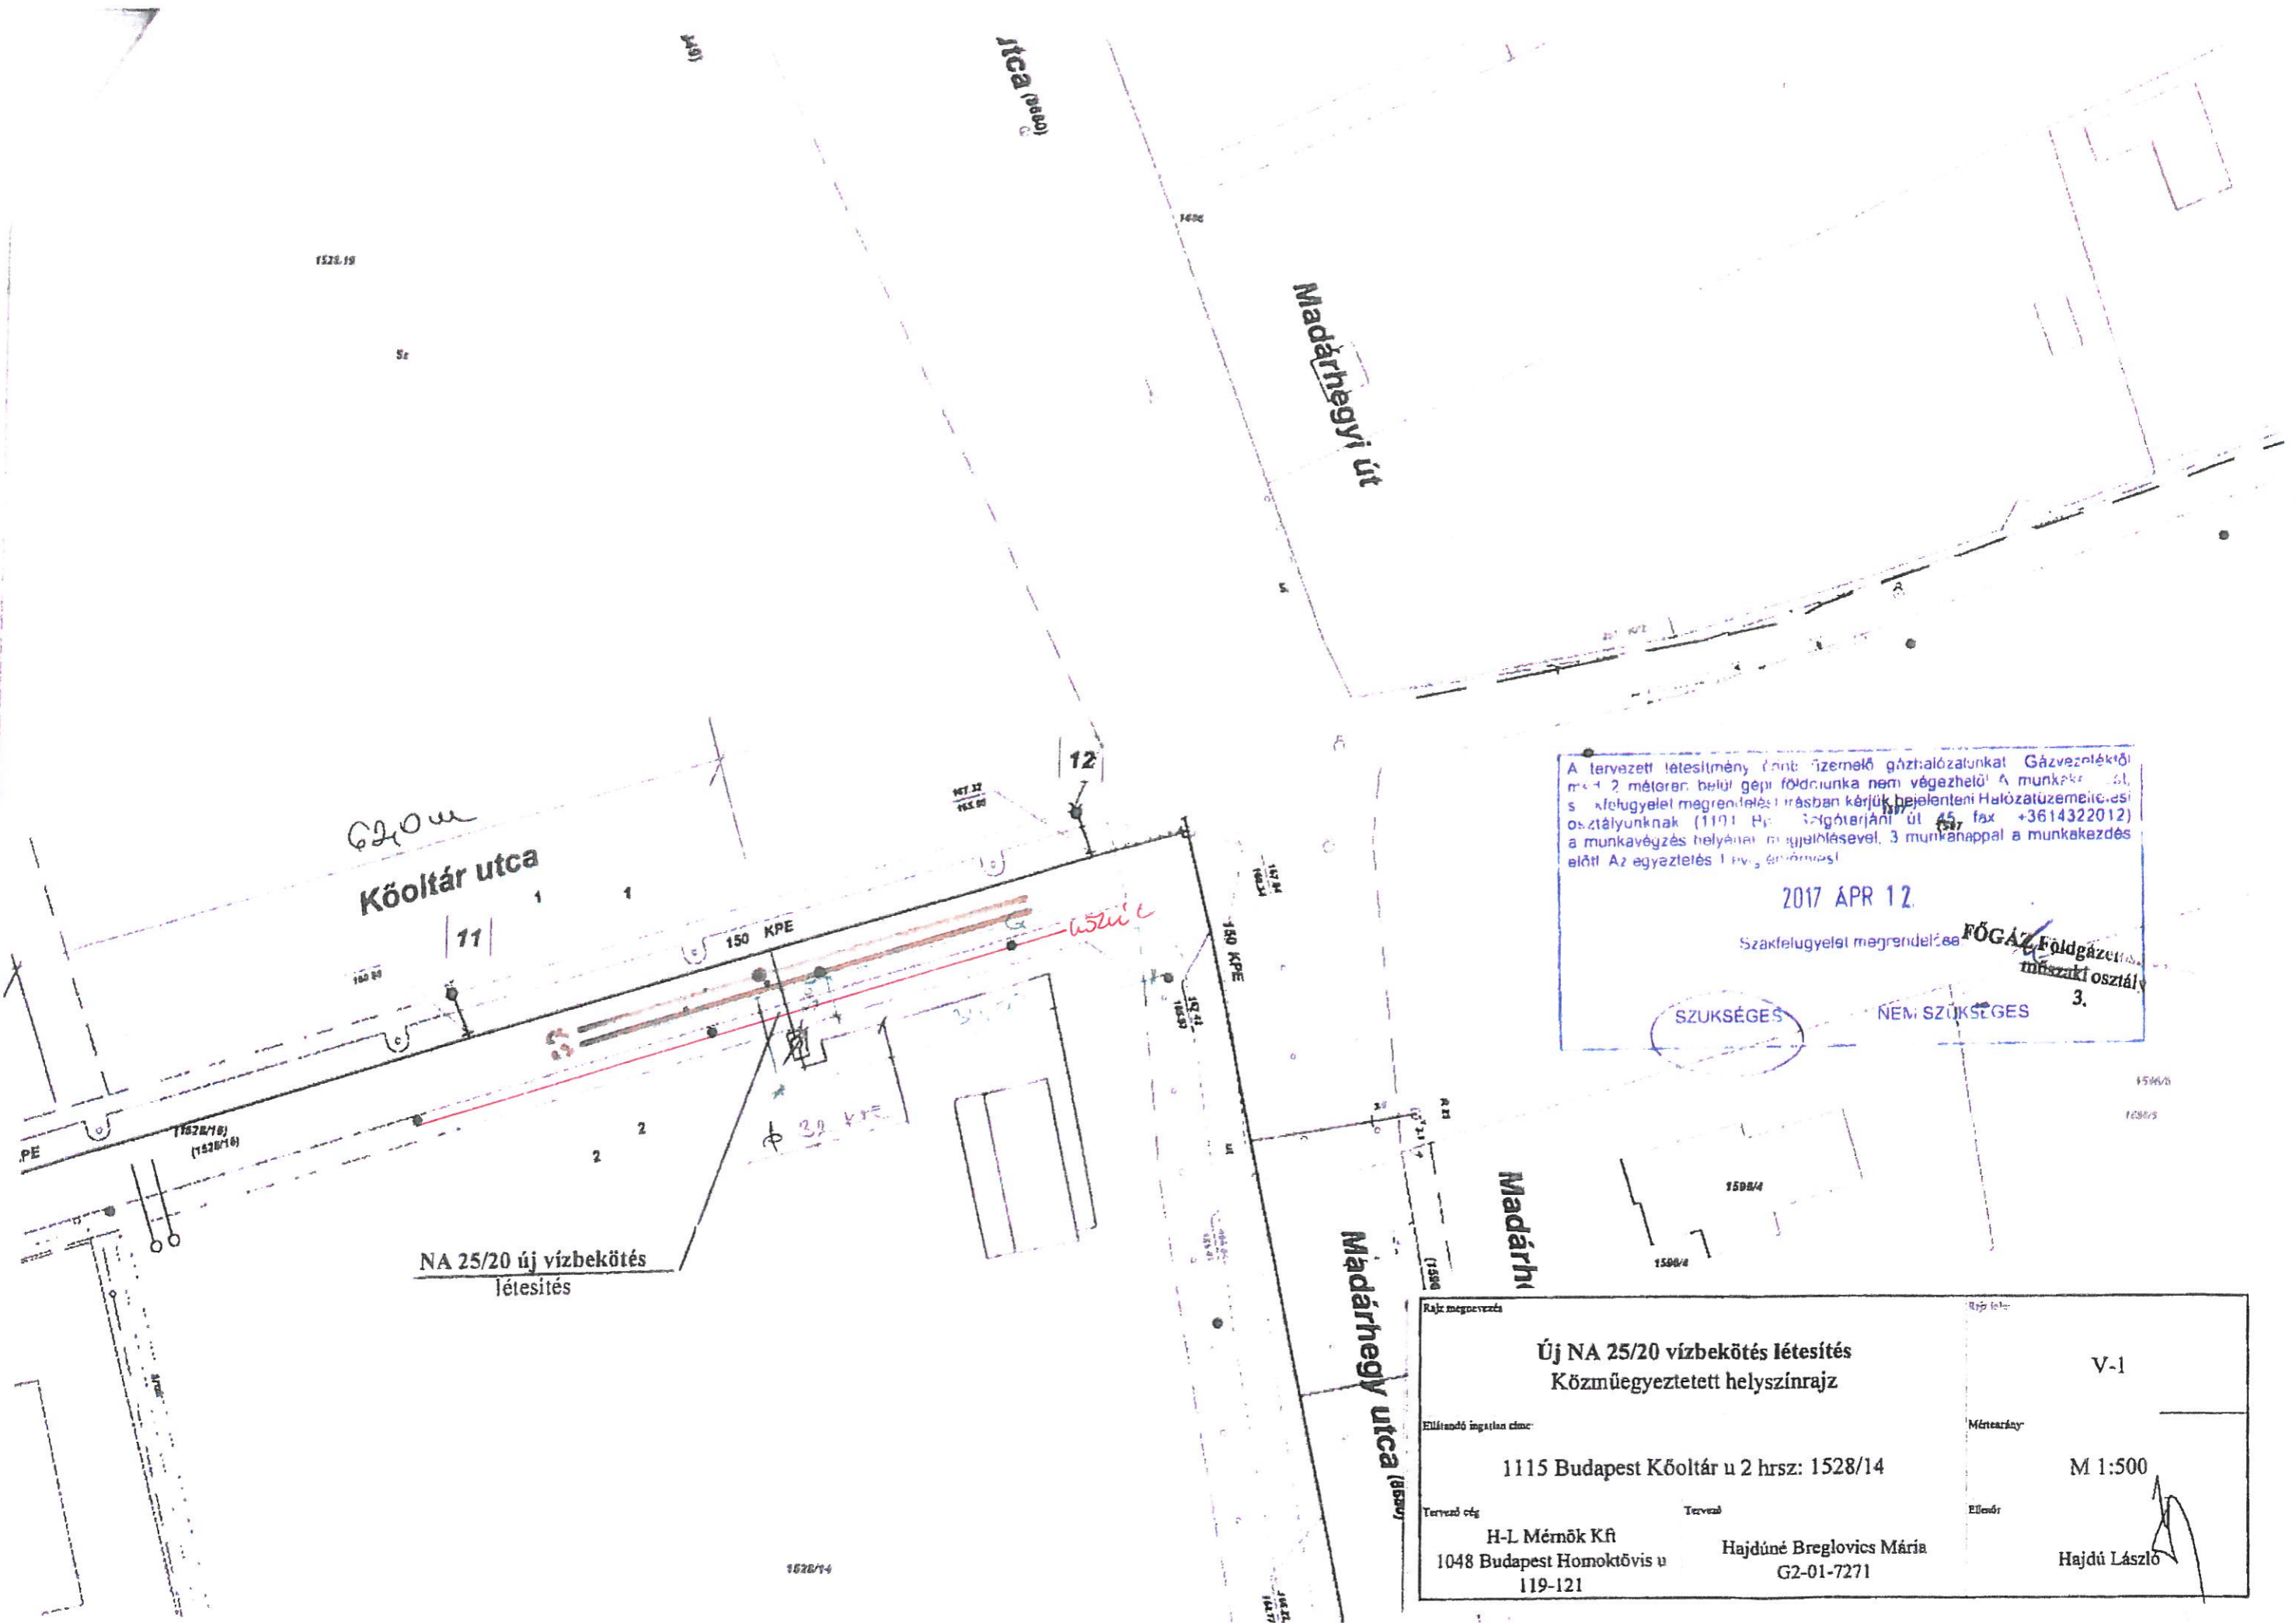

A tervezett létesítmény (rövid) méretű gázvezetékét Gázvezetékétől
 max 2 méterrel belülről földszintre nem végezhető. A munkák elvégzéséért
 a Szakfelügyelet megrendelési írásban kérjük bejelenteni Hálózatzemelési
 osztályunknak (1101 Budapest Szögörjáni út 45. fax +3614322012)
 a munkavégzés helyének megjelölésével, 3 munkanappal a munkakezdés
 előtt. Az egyeztetés 1 munkanappal előzőleg.

2017 APR 12.

Szakfelügyelet megrendelője: **FŐGÁZ Földgáz**
 műszaki osztály

3.

SZUKSÉGES **NEM SZUKSÉGES**

NA 25/20 új vízbevezetés
 létesítés

Rajz megnevezés	Új NA 25/20 vízbevezetés létesítés Közműegyeztetett helyszínrajz		Rajz leírás	V-1
Ellátandó ingatlan címe	1115 Budapest Köoltár u 2 hrsz: 1528/14		Méretarány	M 1:500
Tervező cég	H-L Mérnök Kft 1048 Budapest Homoktövis u 119-121	Tervező Hajdúné Breglovics Mária G2-01-7271	Ellátó	Hajdú László



HELYSZÍNI SZOLGÁLTATÁSOK IGAZGATÓSÁG
 Nyugat-budapesti Szolgáltatói Központ
KÖZMŰEGYEZTETÉS
 Cím: 1073 Budapest, Dob u. 7B
 Postacím: 1541 Budapest
 Tel.: (1) 462 1462 Fax: (1) 452 1465

Kelt: **2017 -04- 1 8**

A TERVEZETT MUNKA A HÁLÓZATUNKAT NEM ÉRINTI
 A kiviteli terven szereplő adatok helyessége ért a tervező a felelős.
 Munkakezdes bejelentés, szál felügyelet: kpi.ninny@telekom.hu
 Tavközlési közmüegyeztetesunk a csatlolt Közmue gyeztetési
 jegyzőkönyvvel és Közmue kezelési utasított ely yltt 1 evig érvényes.

924

Közműegyeztetés

ÉRINTI az ELMŰ Hálózati Kft. 1, 10, 20, 30, 35
 120 kV-os hálózatát ill. a hírközlő kábelt.
 A kivitelező köteles a munkakezdet (15 nappal
 korábban) az üzemeltetőnél bejelenteni és
 szakfelügyeletet kérni
 A lebélyegzett terv a közmüegyeztelési
 nyilatkozattal együtt érvényes.
Kábelsértés esetén a **06-1-238-3509-es**
 telefonszámon kell értesíteni az áramszolgáltatót.

ELMŰ Hálózati Kft.		
Hálózati dokumentációs osztály		
Érvényes.	2017 ÁPR 18.	+6 hónap
Tel.: 06-1/238-1938, Fax: 06-1/238-1949		
Ügyintéző:		

Adatlap
 Helyszín
 Munka
 Előzetes
 Felügyelet
 Munka
 Munka
 Munka
 Munka
 Munka
 Munka



FORGALOMTECHNIKAI

címzett: **Takáts Lilla**

cím: 1025 Budapest
Csatárka út 72.

nyilv. szám: 17US2264

iktatószám: 462/3509-2/2017

tervszám: F-042/2017

tárgy: 11. kerület, Kőoltár utca 2.vízbekeötés

ügyintéző: Molnár Csaba


Társaságunkhoz érkezett, „Budapest XI. kerület Kőoltár utca 2. vízellátás bekötés” tárgyú F-042/2017 tervszámú kiviteli tervdokumentációra forgalomtechnikai kezelői hozzájárulásunkat az alábbi feltételekkel adjuk meg:

- Jelen terv szerinti forgalomtechnikai eszközöket (jelzőtábla, burkolati jel) csak szakkivitelező kivitelezheti. A forgalomtechnikai eszközöknek meg kell felelniük a vonatkozó, hatályos Útügyi Műszaki Előírásoknak, elhelyezésükkor különös tekintettel kell lenni a vonatkozó jogszabályban rögzített, magassági elhelyezésre vonatkozó kritériumokra.
- Az ideiglenes forgalmi rend kialakítása után a munka azonnal megkezdendő.
- Az ideiglenes jelzőtáblák ép, fényvisszavető fóliás felületűek legyenek, és tiszta állapotban kerüljenek kihelyezésre.
- A kivitelezés során a munkaterületet min. 1,5 m magas, összefüggő, rácsos elrendezésű, cégjelzéssel ellátott zárt elkorlátozó elemsorral kell lehatárolni, amely 100 km/h szélterhelésnek ellenáll. Megfelelő éjszakai megvilágítást kell alkalmazni.
- A gyalogosforgalom munkaterülettől elhatárolt szabad mozgását biztosítani kell, akadály esetén min. 1 m széles akadálymentes provizóriummal át kell vezetni. A forgalom alatt álló közútra a gyalogos nem terelhető.
- Az érintett területen lévő ingatlanok tulajdonosait tájékoztatni kell a munkavégzés várható kezdetéről és annak időtartamáról.
- A bontott és az építési anyagot minden esetben kalodában kell elhelyezni.

Forgalomtechnikai kezelői hozzájárulásunkat a Magyarország helyi önkormányzatairól szóló 2011. évi CLXXXIX. törvény 23. § (4) bekezdés 1. pontja, a közúti közlekedésről szóló 1988. évi I. törvény 33. és 34. §-ai, az utak forgalomszabályozásáról és a közúti jelzések elhelyezéséről szóló 20/1984. (XII.21.) KM rendelet 2. §-a, valamint a fővárosi helyi közutak kezelésének és üzemeltetésének szakmai szabályairól, továbbá az útépitések, a közterületet érintő közmű-, vasút- és egyéb építések és az útburkolatbontások szabályozásáról szóló 34/2008. (VII. 15.) Főv. Kgy. rendelet alapján, mint operatív kezelői feladatokat ellátó szervezet adtuk ki.

Budapest, 2017. április 20.

BUDAPEST KÖZÚT
Zártkörűen Működő Részvénytársaság
1115 Budapest, Bank bán u. 8-12.
Adószám: 23501894-2-43
Cégjegyzék szám: 01-10-047164
Bank száma: UniCredit Bank Hungary Zrt
10918001-000000099940008


/:Somogyvári Kristóf:/
mérnökségvezető


/:Molnár Csaba:/
létesítménymérnök

Budapest Közút
Zártkörűen Működő Részvénytársaság
cégjegyzékszám: 01-10-047164
postacím: Budapest Közút Zrt. Budapest Pf. 86. 1518

telefon: +36 1 459-6857
fax: +36 1 776-6212
web: www.budapestkozut.hu
e-mail: budapestkozut@budapestkozut.hu

**Bp. XI. ker. Kőoltár utca 2.
vízbekötés építése****FORGALOMKORLÁTOZÁSI TERV****Műszaki leírás***Jelenlegi állapot*

A Kőoltár utca kétirányú mellékutca. Az úttest szélessége 5.9 m. A páratlan oldalon az úttest mellett kiépített parkoló található. Járdá egyik oldalon sincs.

A BKK járművei nem közlekednek az utcában.

A tervezett állapot leírása

A Kőoltár utca 2. sz. ingatlan vízbekötését kell megépíteni. A munka két ütemben, fél-fél szélességű úttestbontással készül. A munkaterület mellett a forgalom 3 m széles sávon, útszűkületen halad. Az építés miatt a parkolóban rövid megállási tilalomra van szükség. A gyalogosközlekedés biztosítása érdekében provizórium szükséges.

A veszélyt jelző táblákat a rajzon látható helyre kell kihelyezni.

Munkavédelem

A munkaterületet szabványos elkorlátozó-elemekkel kell körbekeríteni és a forgalom felé eső végpontját meg kell világítani. Amennyiben az építés szünetel (munkaidő végével, vagy egyéb ok miatt) közbiztonsági okokból és a járműközlekedés biztonsága érdekében a munkagépeket és egyéb, a forgalmat akadályozó járműveket forgalommentes területen kell elhelyezni.

A kivitelezés idejére vonatkozó, részletes, tételes munkavédelmi, biztonságtechnikai, egészség- és környezetvédelmi előírásokat, valamint az MVSZ előírásokban kidolgozott intézkedéseket a kivitelezőnek kell elkészítenie és betartásukat ellenőriznie.


TERVEZŐI NYILATKOZAT

Alulírott Takáts Lilla kijelentem, hogy a fenti forgalomkorlátozási terv az érvényes előírásoknak, a 2/1984.(I.29.) KM-BM számú, valamint az 5/1987.(V.31.) KM-BM számú együttes rendeletekkel módosított 1/1975.(II.5.) KPM-BM számú rendeletben (KRESZ) és a 20/1984. (XII.21.) KM számú rendeletben foglaltaknak megfelel.

Budapest, 2017. április





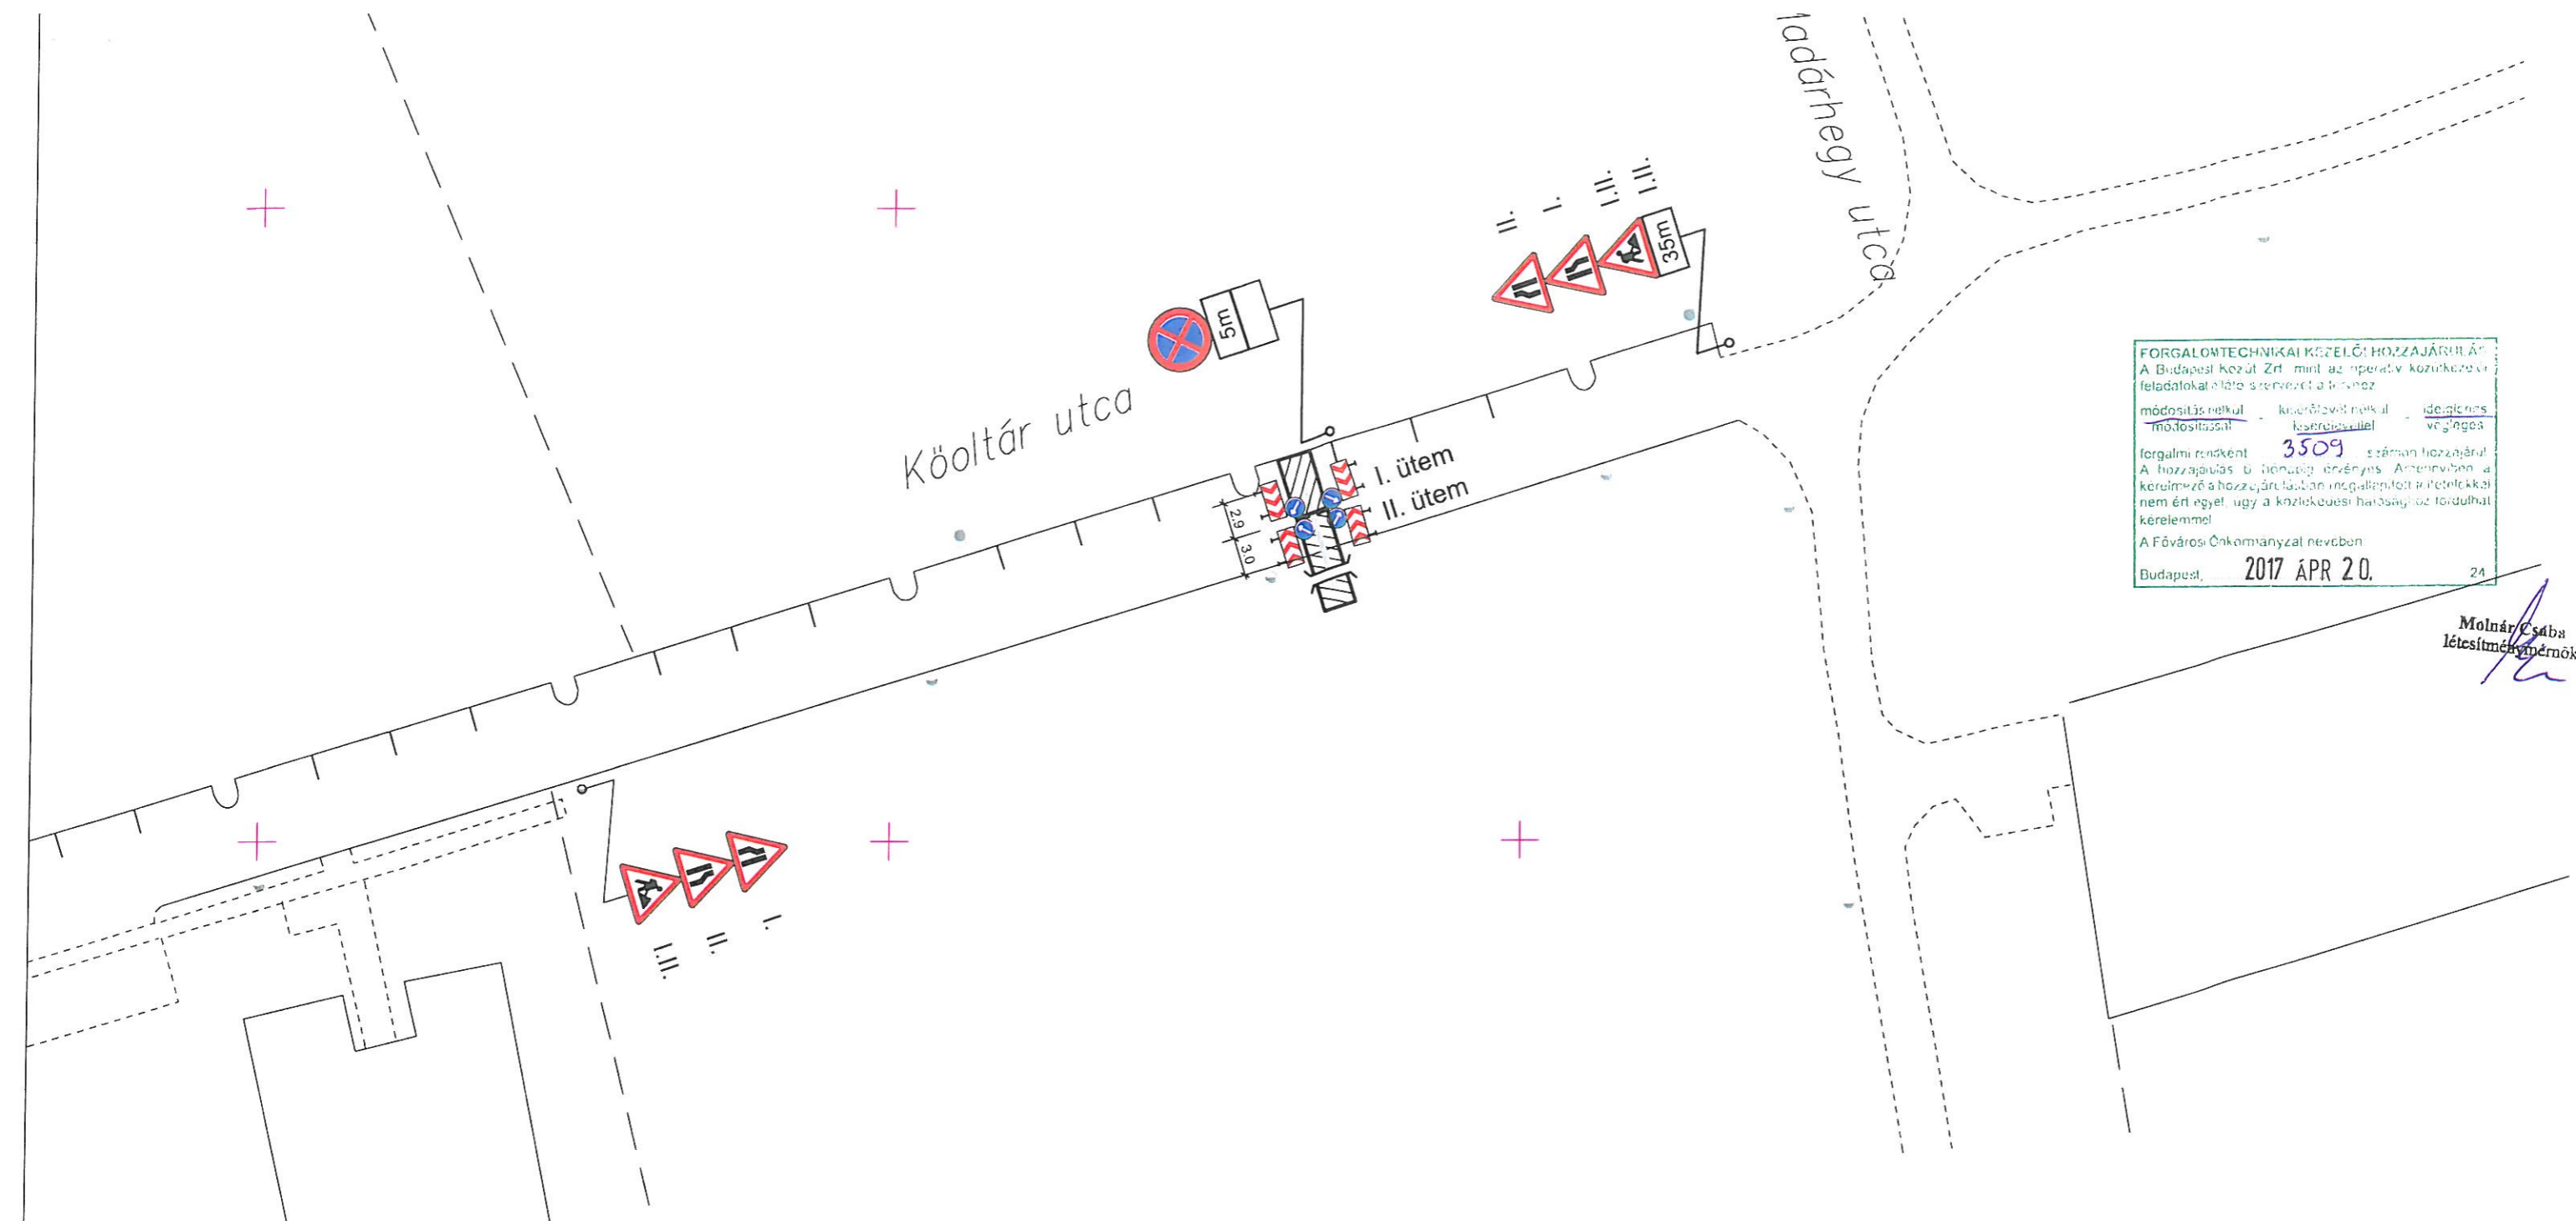


Takáts Lilla
MK:01-8090/KÉ-K



FORGALOMTECHNIKAI KEZELŐI HOZZAJÁRULÁS
 A Budapesti Közút Zrt. mint az operatív közlekedési feladatokat ellátó szervezet a kért feladatok elvégzéséhez szükséges munkát a kért időtartam alatt elvégzi.
 módosítás nélkül - készítés nélkül - ideiglenes módosítással - készítésével - végleges
 forgalmi rendként **3509** számon hozzájárul.
 A hozzájárulás b. pontjában érvényes. Amennyiben a kérelmező a hozzájárulásban megjelölt feltételekkel nem ért egyet, úgy a közlekedési hatóság az fordulhat kérelemmel.
 A Fővárosi Önkormányzat nevében.
 Budapest, **2017. ÁPR. 20.** 24

Molnár Csaba
 létesítésmérnök

JELMAGYARÁZAT

-  meglévő jelzőtábla
-  letakarandó jelzőtábla
-  kihelyezendő jelzőtábla
-  munkahelyi korlátozás
-  1.5 m széles gyalogos provizorium

A megállni tilos jelzőtáblákat a korlátozás előtt 48 (max. 72) órával kell kihelyezni. A kiegészítő táblán a tilalom szükséges időtartamát kell megjeleníteni.

		1025 Bp. Csátárka út 72. 06 30 949-8391 estonteam@upcmail.hu www.estonteam.hu
Megbízó:	H-L Mérnök Kft.	Dátum: 2017. április
Tárgy:	Bp. XI. ker. Köoltár u. 2. vízbeöntés	Tervszám: F-042/2017 Méretarány: M=1:500 Rajzszám: F-1
Tervfázis:	Forgalomkorlátozási helyszínrajz	Fájlnév: medvet
Tervező:	Takáts Lilla okl. közl. építőmérnök MK. sz. 01-8090/KE-K	Ellenőr:
Ez a terv az ESTON TEAM Kft. szellemi tulajdona, melynek védelmét jogszabály biztosítja.		