



H-L Mérnök Kft  
víz, csatorna, gáz közmű építés



Cím: 1048 Budapest, Homoktövis u. 119.  
Adószám: 14366860-2-41  
Banksz: 11704007-20246259  
Cégjegyzék: 01-09-900743

Tel./Fax: +36 1-410-2079  
Mobil.: +36 20 9751 153  
e-mail: hajdu.laszlo@h-l.hu

**Budapest Főváros XI.kerület**  
**Újbuda Önkormányzat**  
1113 Budapest, Bocskai út 39-41.

Ikt. szám: 238/2017

**Máté-Tóth Anita Asszony részére !**

**Tárgy:** Budapest XI.kerület Kőoltár u 3 új NA 100/50 vízbekötés létesítése

Tisztelt Asszonyom !

A tárgyi munkákhoz a mellékelt tervek alapján **közútkezelői hozzájárulásukat** kiadni szíveskedjenek.

I

**Az elvégzendő feladat leírása:**

- a közműhelyszínrajz szerinti helyen új nyomvonal kiemelése, NA 100/50 vízbekötés létesítése
- munkák végén nyomvonalas burkolat helyreállítás

**melléklet:** 1 pld közműegyeztetett terv  
1 pld jóváhagyott forgalomtechnikai terv

Budapest, 2017. május 26.

Köszönettel:

**H-L Mérnök Kft**  
1048 Budapest  
Homoktövis u. 119.

Hajdú László  
ügyvezető



H-L Mérnök Kft  
víz, csatorna, gáz közmű építés



Cím: 1048 Budapest, Homoktövis u. 119.  
Adószám: 14366860-2-41  
Banksz: 11704007-20246259  
Cégjegyzék: 01-09-900743

Tel./Fax: +36 1-410-2079  
Mobil.: +36 20 9751 153  
e-mail: hajdu.laszlo@h-l.hu

**Budapest Főváros XI.kerület  
Újbuda Önkormányzat**  
1113 Budapest, Bocskai út 39-41.

Ikt. szám: 239/2017

**Máté-Tóth Anita Asszony részére !**

**Tárgy:** Budapest XI.kerület Kőoltár u 3 új NA 100/50 vízbekötés létesítése

Tisztelt Asszonyom !

A tárgyi munkákhoz a mellékelt tervek alapján **tulajdonosi hozzájárulásukat** kiadni szíveskedjenek.

I

Az elvégzendő feladat leírása:

- a közműhelyszínrajz szerinti helyen új nyomvonal kiemelése, NA 100/50 vízbekötés létesítése
- munkák végén nyomvonalas burkolat helyreállítás

**melléklet:** 1 pld közműegyeztetett terv  
1 pld jóváhagyott forgalomtechnikai terv


Budapest, 2017. május 26.

Köszönettel:

**H-L Mérnök Kft**

1048 Budapest  
Homoktövis u. 119.

Hajdú László  
ügyvezető

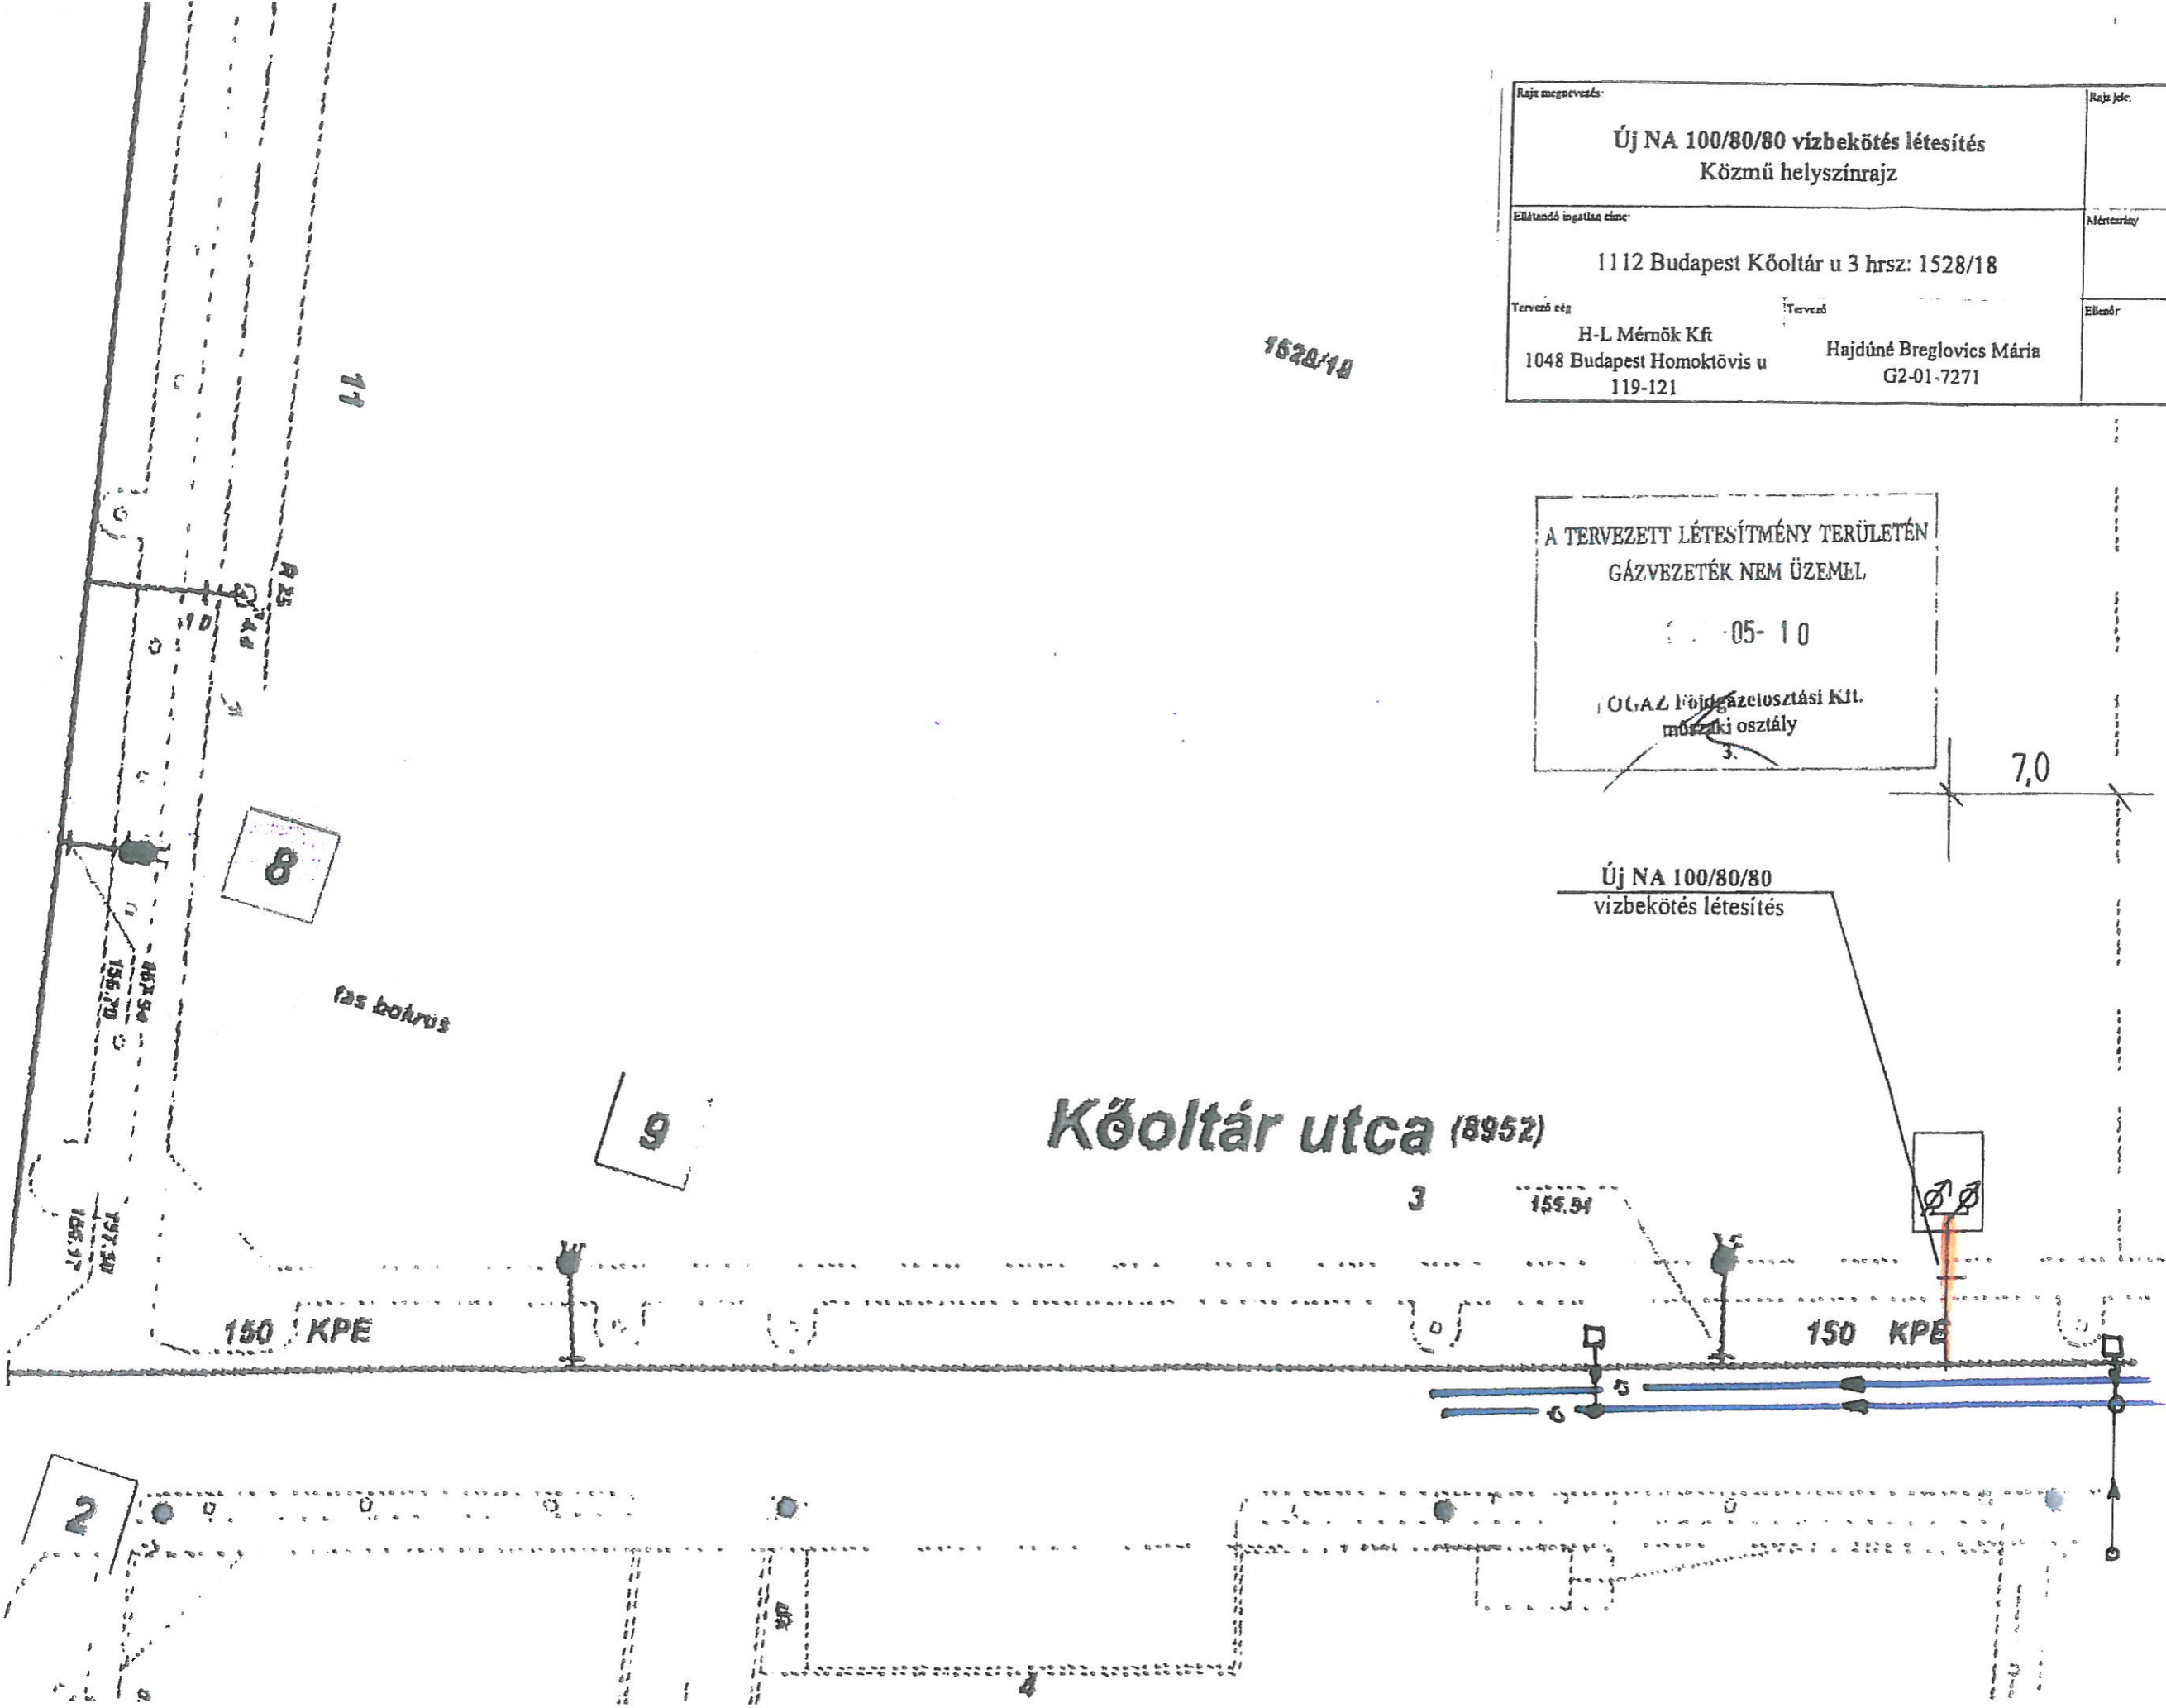

Rajz megnevezés: <b>Új NA 100/80/80 vízbekötés létesítés Közmű helyszínrajz</b>		Rajz Jelek: <b>V-1</b>
Ellátandó ingatlan címe: <b>1112 Budapest Kőoltár u 3 hrsz: 1528/18</b>		Méretarány: <b>M 1:250</b>
Tervező cég: <b>H-L Mérnök Kft 1048 Budapest Homoktövis u 119-121</b>	Tervező: <b>Hajdúné Breglovics Mária G2-01-7271</b>	Ellenőr: <b>Hajdú László</b>

A TERVEZETT LÉTESÍTMÉNY TERÜLETÉN  
GÁZVEZETÉK NEM ÜZEMEL  
-05-10  
OLAZ Földgázelosztási Kft.  
műszaki osztály

Új NA 100/80/80  
vízbekötés létesítés

**Kőoltár utca (8952)**

150 KPE

150 KPE

7,0

1528/18

11

fas bojárás

8

9

2

3

155,54

Ø





FORGALOMTECHNIKAI

címzett: **Takáts Lilla**

cím: 1025 Budapest  
Csatárka út 72.

nyilv. szám: 17US2924

iktatószám: 46/4481-2/2017

tárgy: 11. kerület Kőoltár utca 3. vízbekötés

ügyintéző: Somogyvári Kristóf


Társaságunkhoz érkezett, „Budapest, XI., Kőoltár utca 3. vízbekötés” tárgyú F-056/2017 tervszámú kiviteli tervdokumentációra forgalomtechnikai kezelői hozzájárulásunkat az alábbi feltételekkel adjuk meg:

- Jelen terv szerinti forgalomtechnikai eszközöket (jelzőtábla, burkolati jel) csak szakkivitelező kivitelezheti. A forgalomtechnikai eszközöknek meg kell felelniük a vonatkozó, hatályos Útügyi Műszaki Előírásoknak, elhelyezésükkor különös tekintettel kell lenni a vonatkozó jogszabályban rögzített, magassági elhelyezésre vonatkozó kritériumokra.
- Az ideiglenes forgalmi rend kialakítása után a munka azonnal megkezdendő.
- Az ideiglenes jelzőtáblák ép, fényvisszaverő fóliás felületűek legyenek, és tiszta állapotban kerüljenek kihelyezésre.
- A kivitelezés során a munkaterületet min. 1,5 m magas, összefüggő, rácsos elrendezésű, cégjelzéssel ellátott zárt elkorlátozó elemsorral kell lehatárolni, amely 100 km/h szélterhelésnek ellenáll. Megfelelő éjszakai megvilágítást kell alkalmazni.
- A gyalogosforgalom munkaterülettől elhatárolt szabad mozgását biztosítani kell, akadály esetén min. 1 m széles akadálymentes provizóriummal át kell vezetni. A forgalom alatt álló közútra a gyalogos nem terelhető.
- Az érintett területen lévő ingatlanok tulajdonosait tájékoztatni kell a munkavégzés várható kezdetéről és annak időtartamáról.
- A bontott és az építési anyagot minden esetben kalodában kell elhelyezni.


**Forgalomtechnikai kezelői hozzájárulásunk 6 hónapig, vagy az ebben a 6 hónapban kérelmezett érvényes munkakezdési engedélyben meghatározott időszak végéig érvényes. A hozzájárulásunkban megállapított feltételekkel szemben kérelemmel Budapest Főváros Kormányhivatala III. kerületi Hivatal Közlekedésfelügyeleti Főosztály Útügyi Osztályhoz lehet fordulni.**

Forgalomtechnikai kezelői hozzájárulásunkat a Magyarország helyi önkormányzatairól szóló 2011. évi CLXXXIX. törvény 23. § (4) bekezdés 1. pontja, a közúti közlekedésről szóló 1988. évi I. törvény 33. és 34. §-ai, az utak forgalomszabályozásáról és a közúti jelzések elhelyezéséről szóló 20/1984. (XII.21.) KM rendelet 2. §-a, valamint a fővárosi helyi közutak kezelésének és üzemeltetésének szakmai szabályairól, továbbá az útépítések, a közterületet érintő közmű-, vasút- és egyéb építések és az útburkolatbontások szabályozásáról szóló 34/2008. (VII. 15.) Föv. Kgy. rendelet alapján, mint operatív kezelői feladatokat ellátó szervezet adtuk ki.

Budapest, 2017. május 18.

  
/:Kristók János:/  
forgalomszervezési  
osztályvezető

BUDAPEST KÖZÚT  
Zártkörűen Működő Részvénytársaság  
1115 Budapest, Béni u. 8-12.  
Adószám: 1730101-2-43  
Cégjegyzékszám: 01-10-047164  
Bank szála: UniCredit Bank Hungary Zrt  
10018001-00000000-00010000

  
/:Somogyvári Kristóf:/  
mérnökségvezető

Budapest Közút  
Zártkörűen Működő Részvénytársaság  
cégjegyzékszám: 01-10-047164  
postacím: Budapest Közút Zrt. Budapest Pf. 86. 1518

telefon: +36 1 459-6857  
fax: + 36 1 776-6212  
web: www.budapestkozut.hu  
e-mail: budapestkozut@budapestkozut.hu

**Bp. XI. ker. Kőoltár utca 3.  
vízbekötés építése****FORGALOMKORLÁTOZÁSI TERV****Műszaki leírás***Jelenlegi állapot*

A Kőoltár utca kétirányú mellékutca. Az úttest szélessége 5.9 m. A páratlan oldalon az úttest mellett kiépített parkoló található. Járda egyik oldalon sincs.  
A BKK járművei nem közlekednek az utcában.

*A tervezett állapot leírása*

A Kőoltár utca 3. sz. ingatlan vízbekötését kell megépíteni. A munka egy ütemben, átfúrással készül. A bontás a gerincvezeték fölött és a járda túlsó oldalán lesz. A munkaárok mellett a forgalom 3 m széles sávon, útszűkületen halad. Az építés miatt a parkolóban rövid megállási tilalomra van szükség. A gyalogosközlekedés a járdán zavartalan.  
A veszélyt jelző táblákat a rajzon látható helyre kell kihelyezni.

*Munkavédelem*

A munkaterületet szabványos elkorlátozó-elemekkel kell körbekeríteni és a forgalom felé eső végpontját meg kell világítani. Amennyiben az építés szünetel (munkaidő végével, vagy egyéb ok miatt) közbiztonsági okokból és a járműközlekedés biztonsága érdekében a munkagépeket és egyéb, a forgalmat akadályozó járműveket forgalommentes területen kell elhelyezni.  
A kivitelezés idejére vonatkozó, részletes, tételes munkavédelmi, biztonságtechnikai, egészség- és környezetvédelmi előírásokat, valamint az MVSZ előírásokban kidolgozott intézkedéseket a kivitelezőnek kell elkészítenie és betartásukat ellenőriznie.


**TERVEZŐI NYILATKOZAT**

Alulírott Takáts Lilla kijelentem, hogy a fenti forgalomkorlátozási terv az érvényes előírásoknak, a 2/1984.(I.29.) KM-BM számú, valamint az 5/1987.(V.31.) KM-BM számú együttes rendeletekkel módosított 1/1975.(II.5.) KPM-BM számú rendeletben (KRESZ) és a 20/1984. (XII.21.) KM számú rendeletben foglaltaknak megfelel.

Budapest, 2017. május



Takáts Lilla  
MK:01-8090/KÉ-K

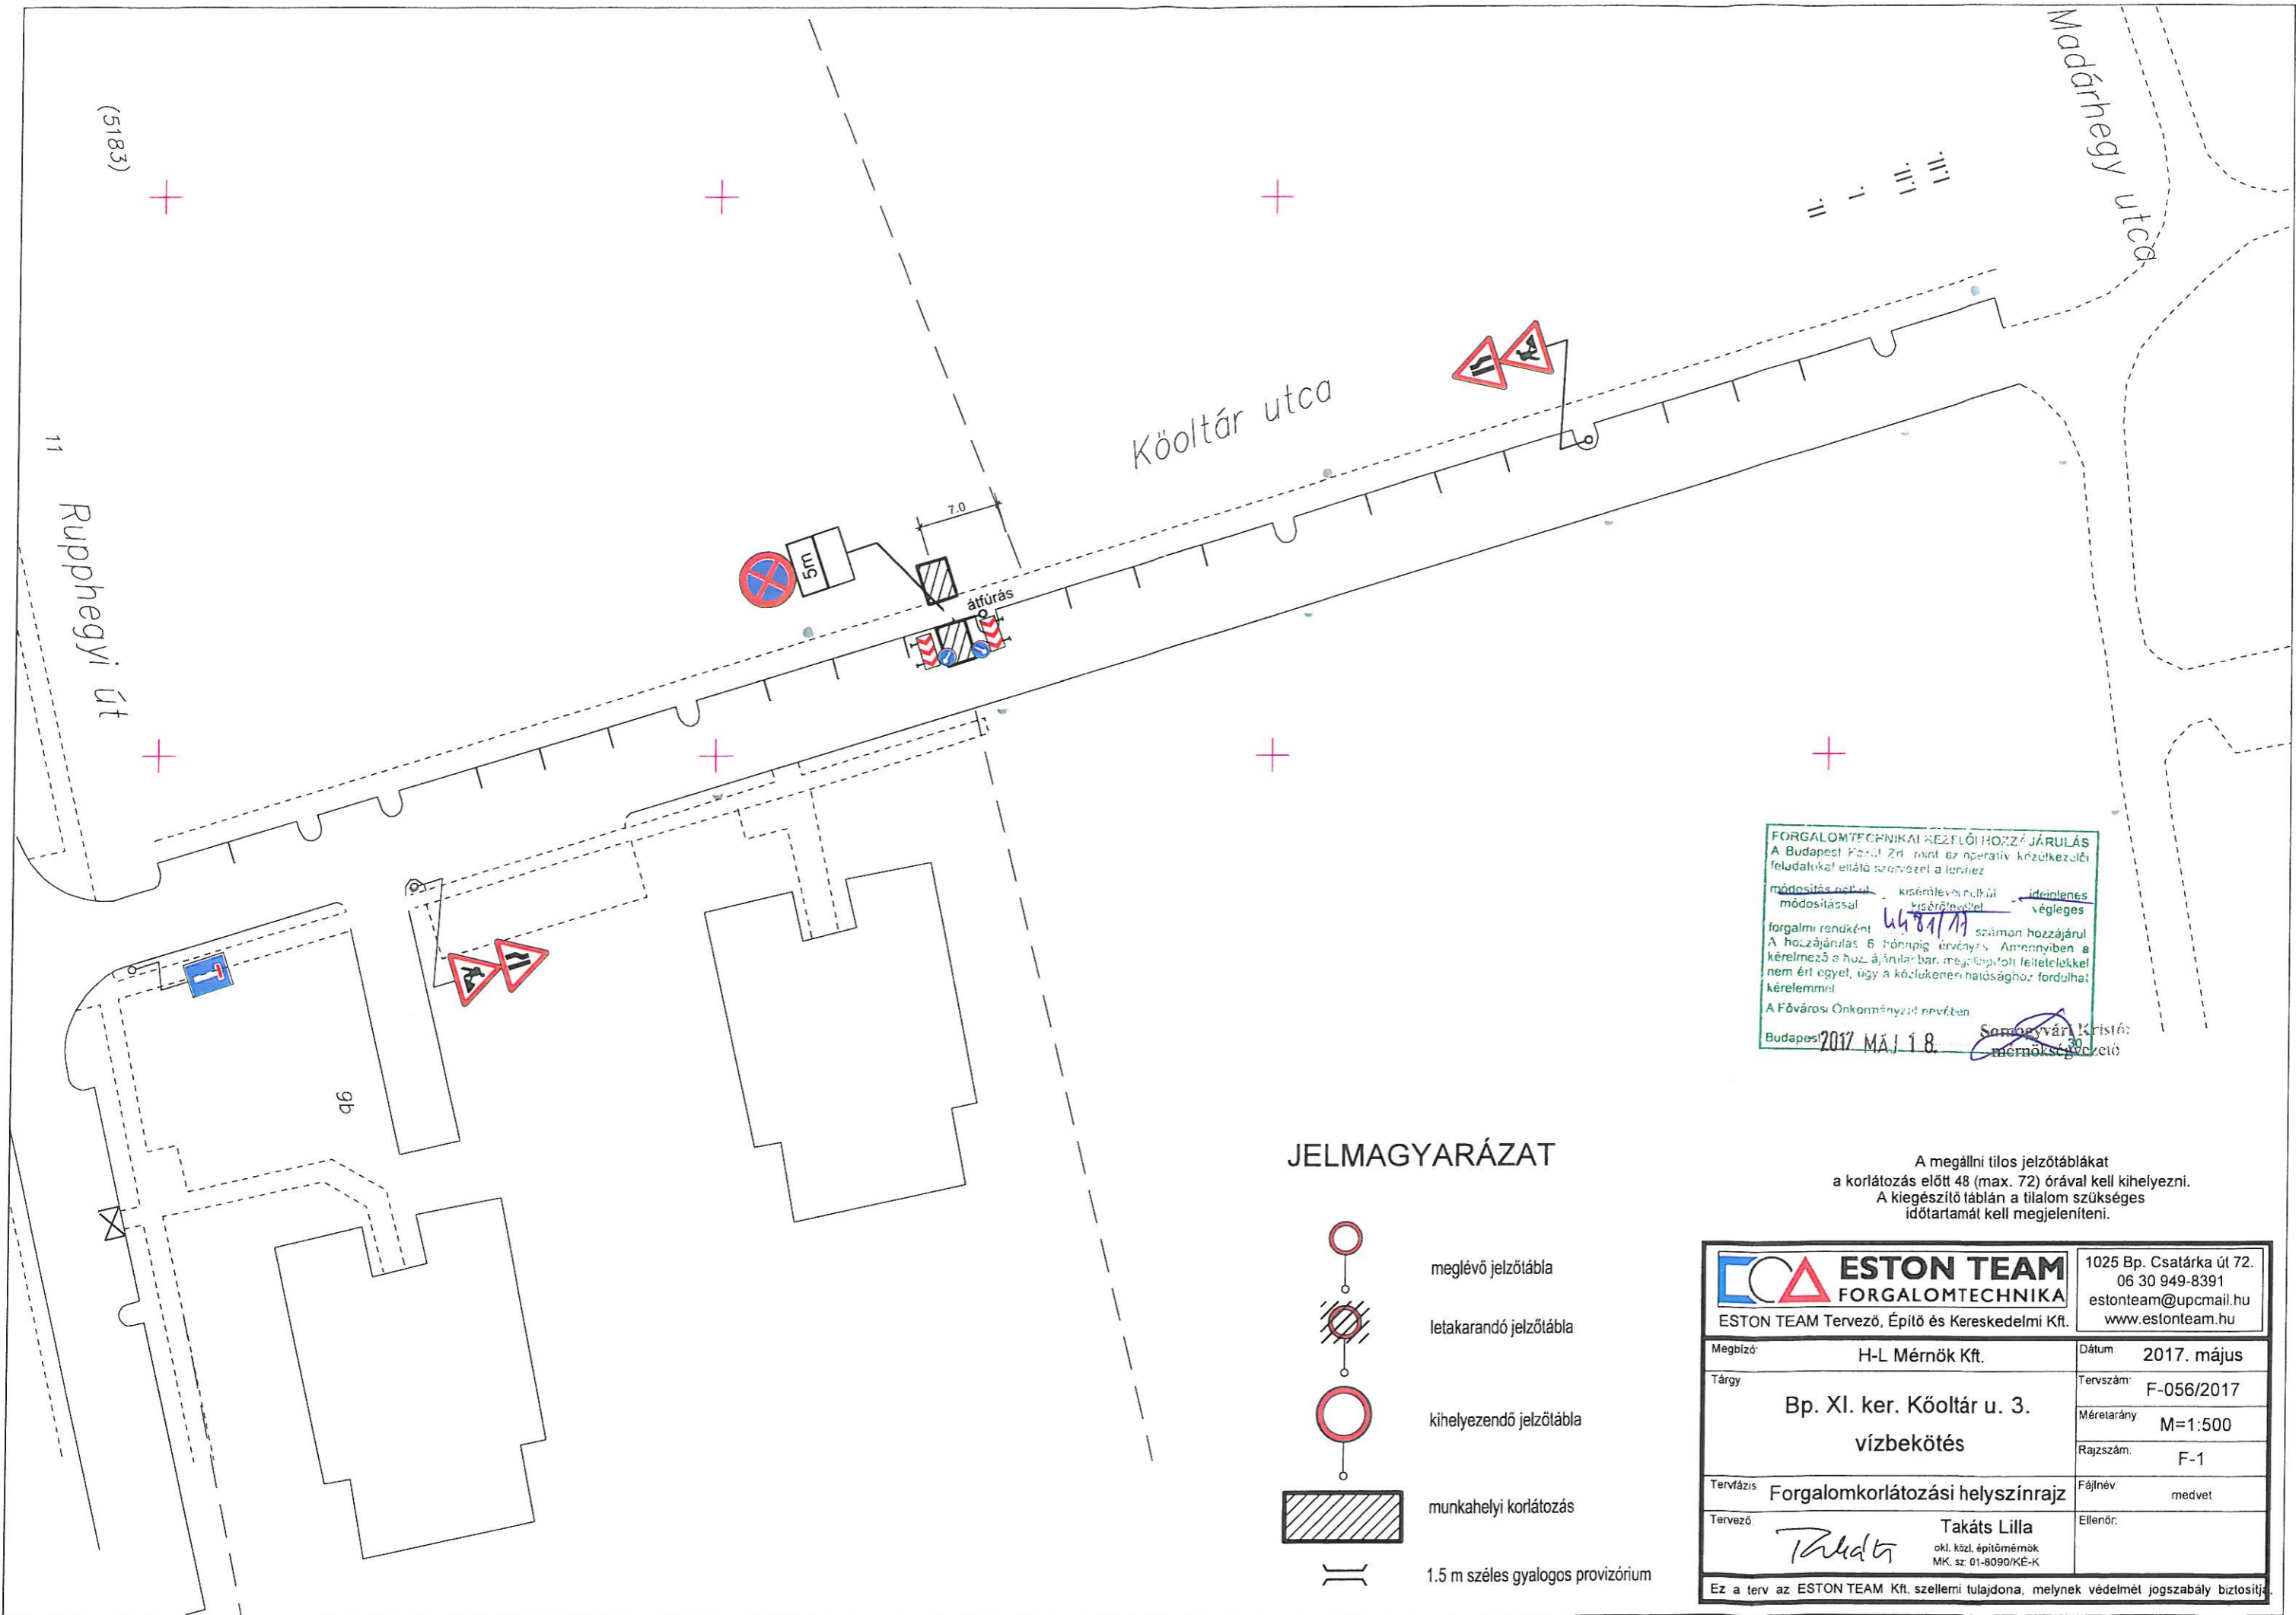






**FORGALOMTECHNIKAI KEZELŐI HOZZÁJÁRULÁS**  
 A Budapesti Fővárosi Önkormányzat mint az operatív közutkezelési feladatokat ellátó szervezet a továbbiakban:

módosítás nélkül	kísérleti jellegű	időleges
módosítással	végleges	végleges

forgalmi rendként 6481/A számon hozzájárul  
 A hozzájárulás 6 hónapig érvényes. Amennyiben a kérelmező a hozzájárulásban megjelölt feltételekkel nem ért egyet, úgy a közlekedési hatósághoz fordulhat kérelemmel.  
 A Fővárosi Önkormányzat nevében:  
 Budapest, 2017. MÁJ. 18. Somogyvári Kriszta memóriásjegyző

**JELMAGYARÁZAT**

-  meglévő jelzőtábla
-  letakarandó jelzőtábla
-  kihelyezendő jelzőtábla
-  munkahelyi korlátozás
-  1.5 m széles gyalogos provizórium

A megállni tilos jelzőtáblákat a korlátozás előtt 48 (max. 72) órával kell kihelyezni.  
 A kiegészítő táblán a tilalom szükséges időtartamát kell megjeleníteni.

		1025 Bp. Csátárka út 72. 06 30 949-8391 estonteam@upcmail.hu www.estonteam.hu
Megbízó:	H-L Mérnök Kft.	Dátum: 2017. május
Tárgy:	Bp. XI. ker. Köoltár u. 3. vízbekötés	Tervszám: F-056/2017
		Méretarány: M=1:500
		Rajzszám: F-1
Tervfázis:	Forgalomkorlátozási helyszínrajz	Fájlnév: medvet
Tervező:	<u>Takáts</u> Takáts Lilla okl. közl. építőmérnök MK. sz. 01-8090/KÉ-K	Ellenőr:
Ez a terv az ESTON TEAM Kft. szellemi tulajdona, melynek védelmét jogszabály biztosítja.		