


KÜLÖN TULAJDONÚ ALBETÉTEK			KÖZÖS TULAJDONÚ HELYISÉGEK		
szám	megnevezés	alapterület m ²	szám	megnevezés	alapterület m ²
380	raktár	96,37	VI.	lépcsőház	8,64
361	raktár	58,21	VII.	felvonó	-
			VIII.	közlekedő	52,91
			X.	tároló	101,68

TUL.LAP SZ.: 4815
HRSZ.: 3170/4

PATRONUS KFT

MEGJEGYZÉS: az adatok egy dilatációs egységre (2 lépcsőház) vonatkoznak

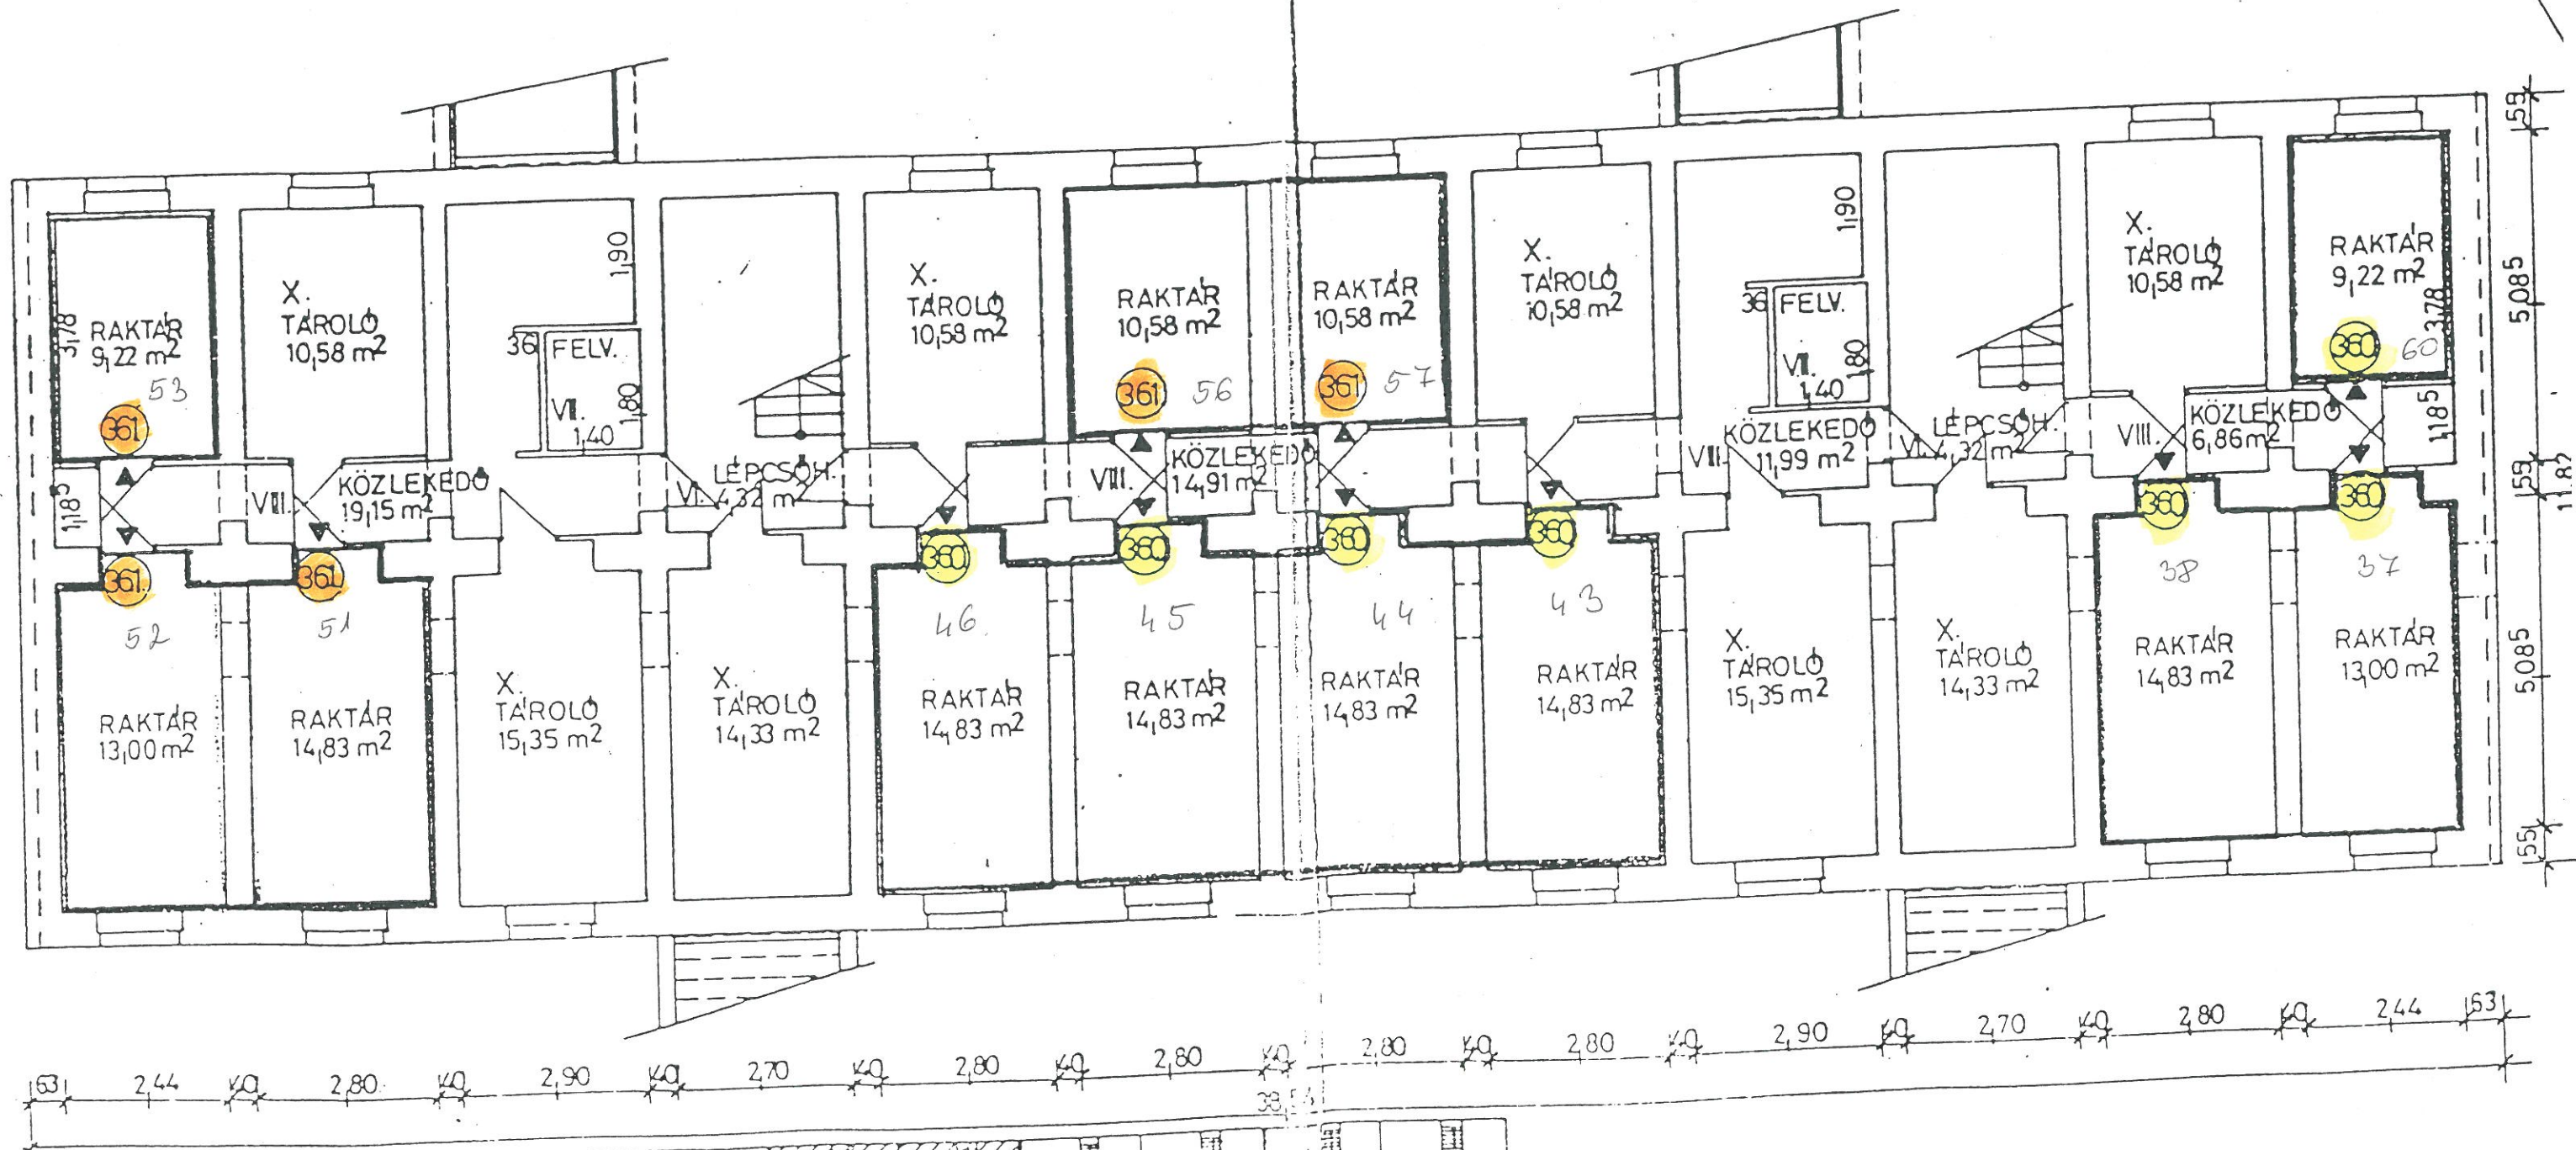

KÜLÖN TULAJDONÚ HELYSÉGEK
szám megnevezés alapterület m²

KÖZÖS TULAJDONÚ HELYSÉGEK
szám megnevezés alapterület m²


TUL.LAP SZ. 4815
HRSZ.: 3170/4.

PATRONUS KFT

350	raktár	132,36
-----	--------	--------

VI.	lépcsőház	3,54
VII.	felvonó	-
VIII.	közlekedő	49,59
X.	tároló	101,68

MEGJEGYZÉS: az adatok egy dilatációs egységre (2 lépcsőház) vonatkoznak

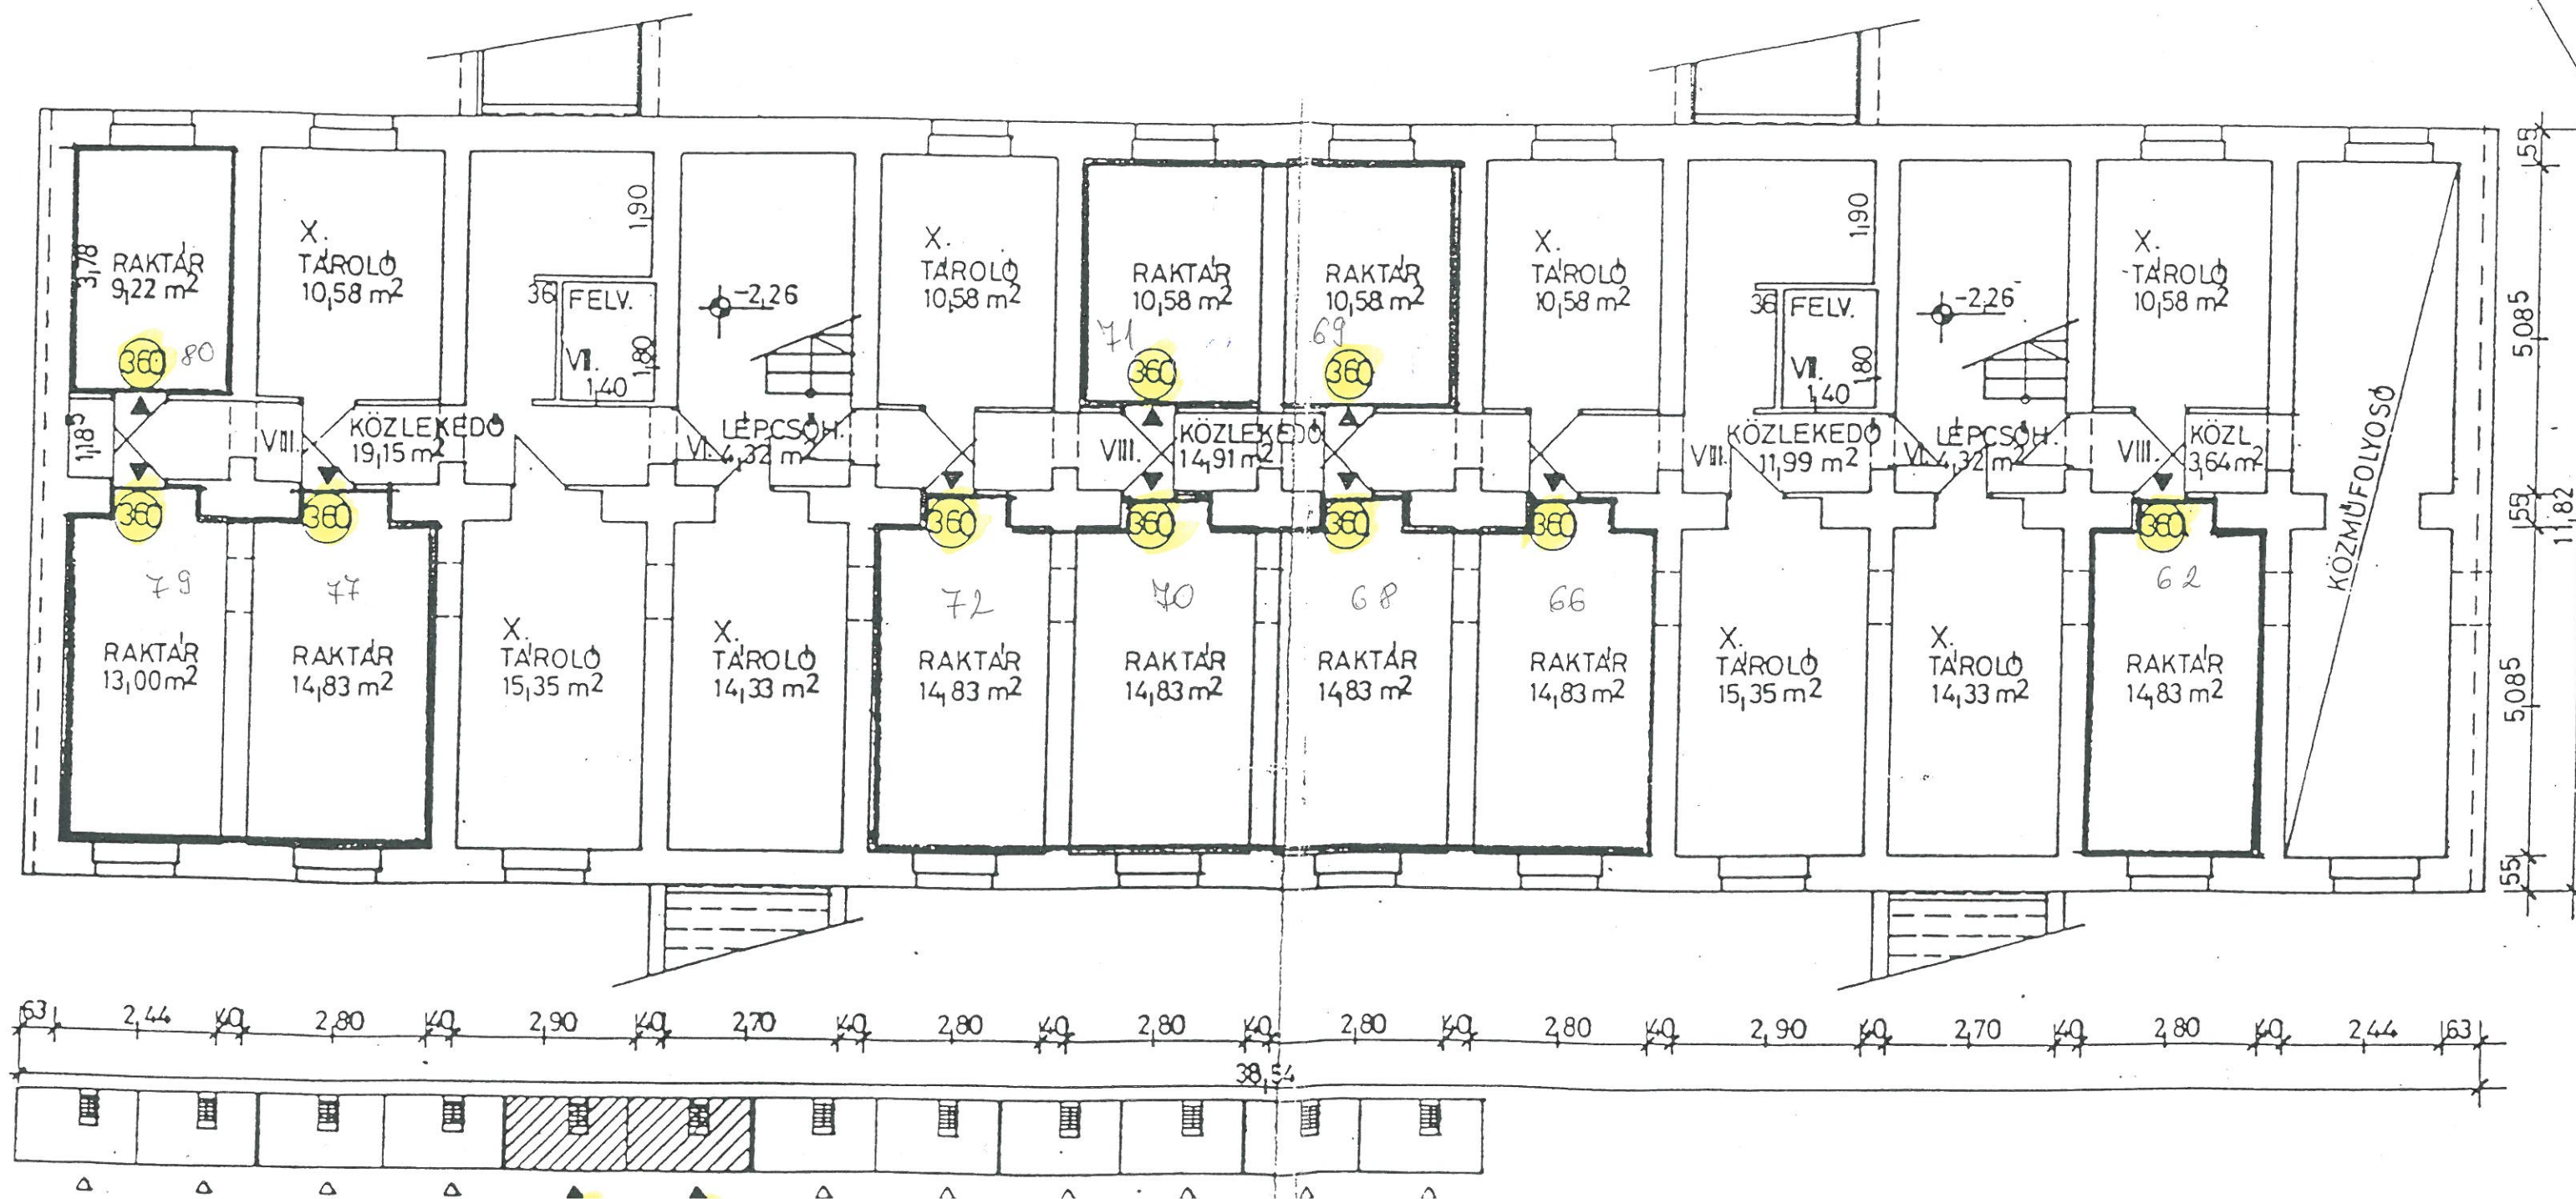

KÜLÖN TULAJDONÚ ALBETÉTEK			KÖZÖS TULAJDONÚ HELYSÉGEK		
szám	megnevezés	alapterület m ²	szám	megnevezés	alapterület m ²
360	raktár	131,50	VI.	lépcsőház	8,64
361	raktár	14,83	VII.	felvonó	-
			VIII.	közlekedő	52,91
			X.	tároló	111,62

MEGJEGYZÉS: az adatok egy dilatációs egységre (-2 lépcsőház) vonatkoznak

