


VÁLTOZÁSI VÁZRAJZ

a 952/2, 952/15 helyrajzi számú földrészlet összevonása-megosztása
M= 1:1000

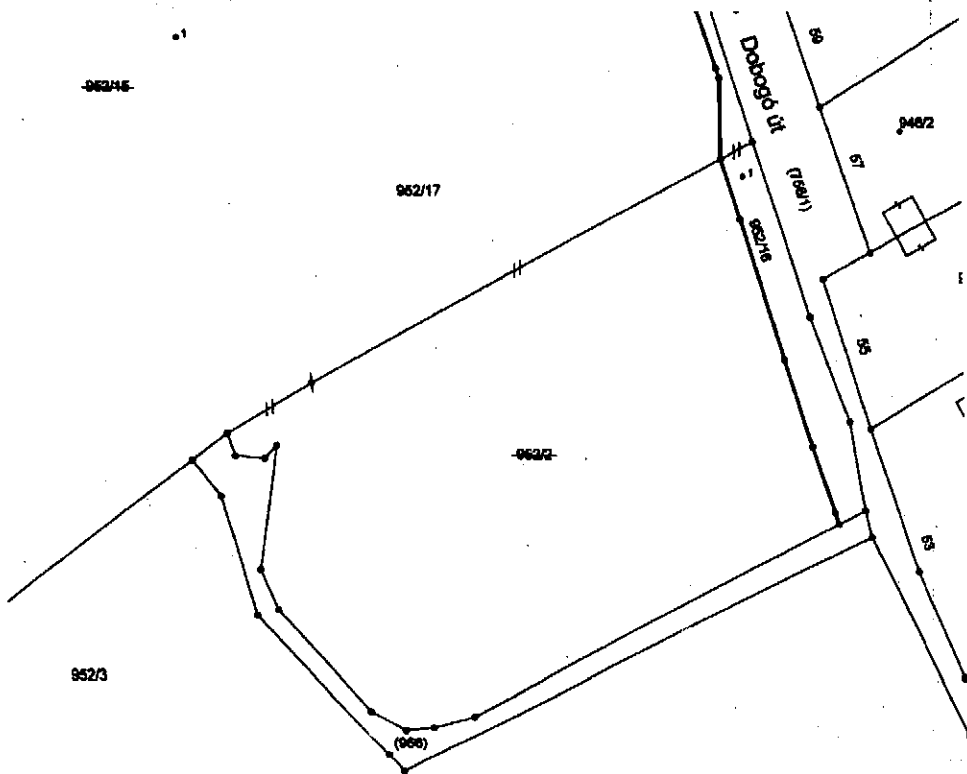

Címkoordináták			
Helyrajzi szám	Paz.	Y	X
952/16	1	646968	235164
952/17	1	646858	235191

Változás előtti állapot						Változás utáni állapot					
Helyrajzi szám	Alrészlet		Terület ha. m ²	AK	Helyrajzi szám	Alrészlet		Terület ha. m ²	AK	Szolgalmi és egyéb jogok	Megjegyzés
	jel	műv. ága				jel	műv. ága				
952/2	-	kivett beépítetlen terület	0.8255	-	952/16	-	kivett magántul	0.0710	-		
952/15	-	kivett beépítetlen terület	3.2402	-	952/17	-	kivett beépítetlen terület	3.9947	-	Védővezet jogosult: DÉLBUDAI KESERŐVIZKUTAK KÖZÉPDUNAVÖLGYI VÍZÜGYI IGAZGATÓSÁG 1088 Budapest, VIII. ker. Rákóczi út 41	
Összesen:			4.0657	-	Összesen:			4.0657	-		

E vázrajz hatályon kívül helyezi a T- 88703 számú vázrajzot.

** KESZ alapjain kősterület*

A változás akaratának megfelelően történt:
.....
.....
.....

Budapest, 2017. június 26.


Készítő: *Balla Gábor*
"L+B" GEODÉZIAI BT.
Balla Gábor 1181 Budapest, Havanna u. 6.
földmérő lg. száma: 3317

A helyrajzi számozás és területszámítás helyes. Ez a záradék a keletkezéstől számított egy évig hatályos, későbbi felhasználás előtt a vázrajzot újra záradékolni kell.

Budapest, 2017.....hó.....nap
P.H. Záradékoló:
Ing.rend.min.szám:

Minőséget tanúsító: *Lőrincz István*
Lőrincz István
Ing.rend.min.szám: 0599/1990
földmérő üzemmérnök
Ing. rend. min. sz.: 0699/1990
GO-T 01-8782
Telefonszám: 06 1 295-3696

VÁLTOZÁSI VÁZRAJZ
a 952/2, 952/15 helyrajzi számú földrészlet összevonása-megosztása
M= 1:1000

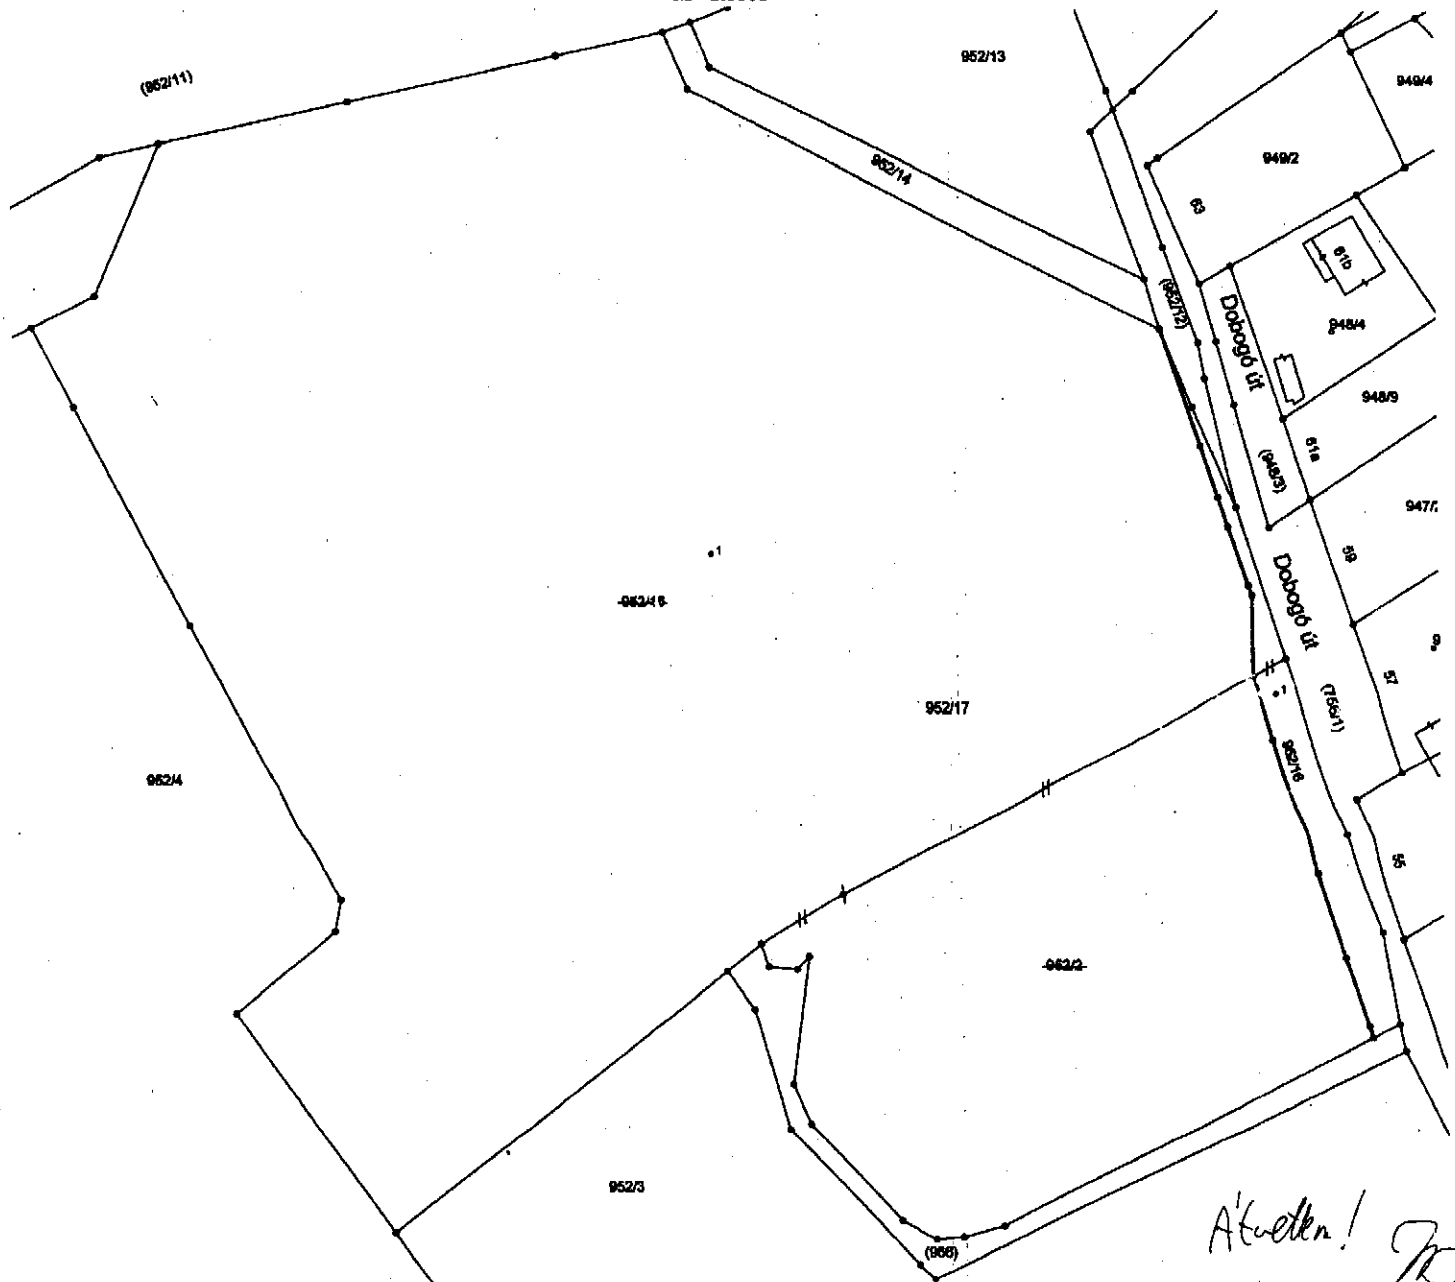

E vázrajz hatályon kívül helyezi a T- 88703 számú vázrajzot.

A változás akaratunknak megfelelően történt:

.....
.....
.....

Budapest, 2017. június 26.

Készítő: *Balla Gábor*
Balla Gábor
földmérő ig.szám: 3317
"L+B"
GEODÉZIAI BT.
1181 Budapest, Havanna u.6.

Minőséget tanúsító: *Lőrincz István*
Lőrincz István
Ing.rend.mén.szám: 0599/1990

Lőrincz István
- földmérő, számmérnök -
Ing. rend. mén. sz.: 0599/1990
BD-T 01-8782
Telefonszám: 06 1 295-3098

A helyrajzi számok és területszámítás helyes. Ez a záradék a keltezésétől számított egy évig hatályos, későbbi felhasználás előtt a vázrajzot újra záradékolni kell.

Budapest, 2017.....hó.....nap

P.H. Záradékoló:
Ing.rend.mén.szám:

A'Évelten! *JD*



Budapest Főváros XI. Kerület Újbuda Önkormányzata
Képviselő-testülete

Iktatószám: I-148-144/2017.

K i v o n a t

a Képviselő-testület 2017. június 22-i rendes,
nyilvános ülésének jegyzőkönyvéből

A NAPIREND 10./ PONTJA: **Közterületi ingatlanok ingyenes tulajdonba adása
a Magyar Állam részére**
Előterjesztő: **dr. Hoffmann Tamás polgármester**

137/2017. (VI. 22.) XI.ÖK határozat

Budapest Főváros XI. Kerület Újbuda
Önkormányzata Képviselő-testülete

17 igen szavazattal, 5 ellenszavazattal,
tartózkodás nélkül úgy határozott, hogy az
Önkormányzat tulajdonát képező

- Budapest XI. kerület (952/12) hrsz.-ú, 358
m² nagyságú „kivett közterület” megnevezésű
ingatlant 768.000,- Ft nyilvántartási értéken,

- a Budapest XI. kerület 952/14 hrsz.-ú 725
m² nagyságú „kivett árok” megnevezésű
ingatlant 1.495.000,- Ft nyilvántartási értéken
és

- a Budapest XI. kerület (966) hrsz.-ú 849 m²
nagyságú „kivett közterület” megnevezésű
ingatlant 1.698.000,- Ft nyilvántartási értéken
térítésmentesen a Magyar Állam tulajdonába
adja a nemzeti vagyronról szóló 2011. évi
CXCVI. törvény 13. és 14. §-aiban foglaltak,
valamint a Magyarország helyi
önkormányzatairól szóló 2011. évi
CLXXXIX. törvény 108. §-a alapján
jogszabályban meghatározott közfeladat
ellátásának elősegítése érdekében.

A tulajdonba adás célja: egészségügyi ellátást
nyújtó Dél-budai Centrum létrehozása.

Felhatalmazza a Polgármestert az ingyenes

átadásról rendelkező megállapodás
megkötésére.

Határidő: 2017. december 31.

Felelős: dr. Hoffmann Tamás polgármester

dr. Hoffmann Tamás s. k.
polgármester

Vargáné dr. Kremzner Zsuzsanna s. k.
jegyző

A kivonat hiteles:
Bp., 2017. június 22.



Dr. Csilla Jászai