

IXI.XII-0

Vételi Szándék Nyilatkozat

2017.05.26.
A

Budapest XI. kerület Önkormányzat Polgármesterének

Tárgy: XI. kerületi önkormányzat tulajdonában lévő telek vételi szándéka
Melléklet: Tulajdoni lap, helyszínrajz

sz. László
2017.05.24

Budapest Főváros XI. Kerület Újbuda Polgármesteri Hivatal Központi Iktató Szoba		
Tulajdoni Lap		
Eloszási szám: XI-390/2017		
2017. MÁJ. 25		
előszám:	melletti:	előadó:
6	00	12

EA

Tisztelt Hoffmann Tamás Polgármester Úr!

Alulírott Tamás László sz. Tamás László (.....) tulajdonosa vagyok. Vételi szándékom fejezem ki az Önök tulajdonát képező 1527/17. hrsz.-ú telekingatlan, természetben a Bp. XI. kerület „kivett beépítetlen terület” művelési águ telekre.

Az ingatlan üres, beépítetlen terület, magántulajdonú telkek által körülhatárolva.

Kérem, a Polgármester urat, a vételi szándékot megvitatásra, és a döntésről a szám alatti postacímen értesíteni szíveskedjenek.

Budapest, 2017. május 19.

Tisztelettel:


Tamás László
.....


Budapest Főváros XI. Kerület Újbuda Polgármesteri Hivatal
Központi Iktató Szoba
ÉRKEZETT: 2017. MÁJ. 24
..... 90142/14




ÚJBUDA TÉRINFORMATIKA

Újbuda
Térkép címe

M 1:1000 (A4)

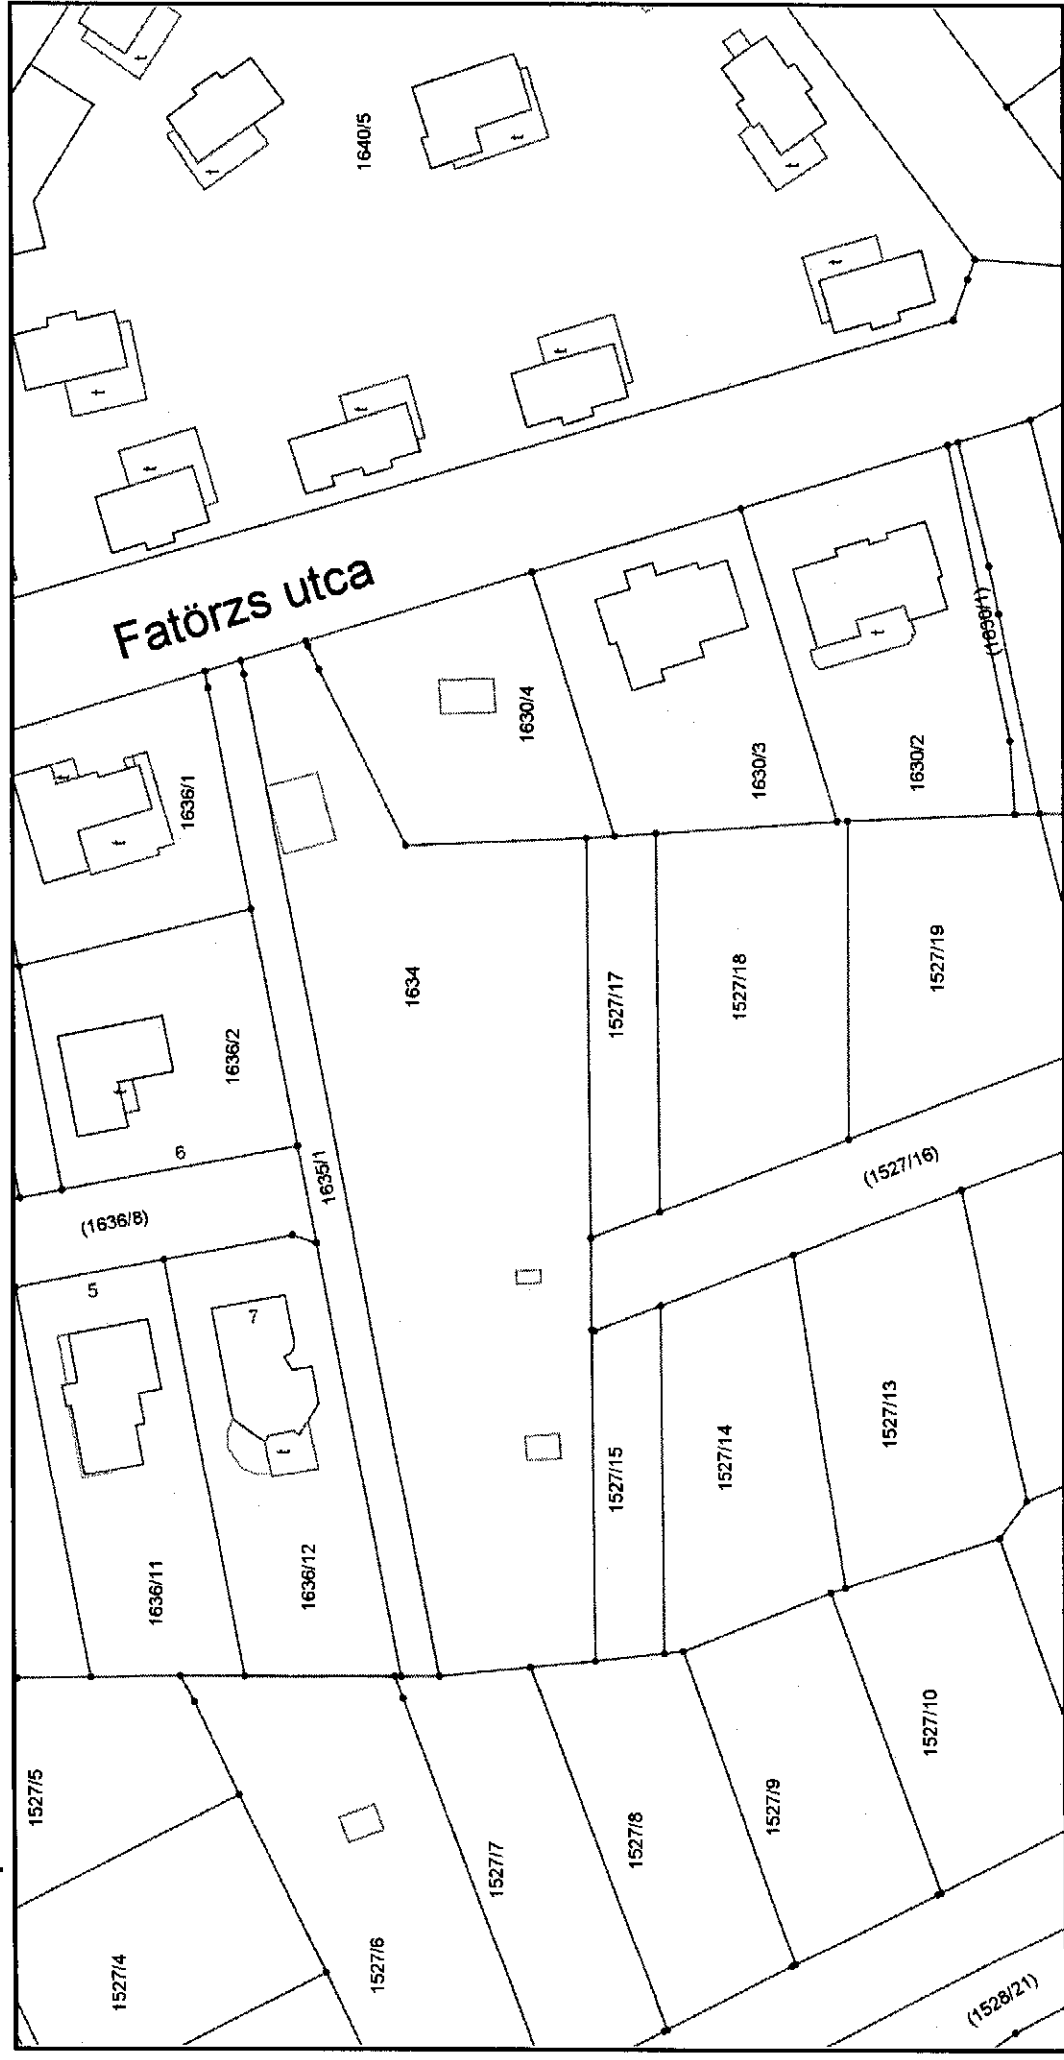

Készült az állami alapadatok felhasználásával, engedély szám: 27.512/2007 FVM FTF. A térkép tájékoztató jellegű, másolata semmilyen hivatalos eljárásban nem használható fel!

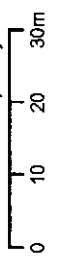

Egyéb információ