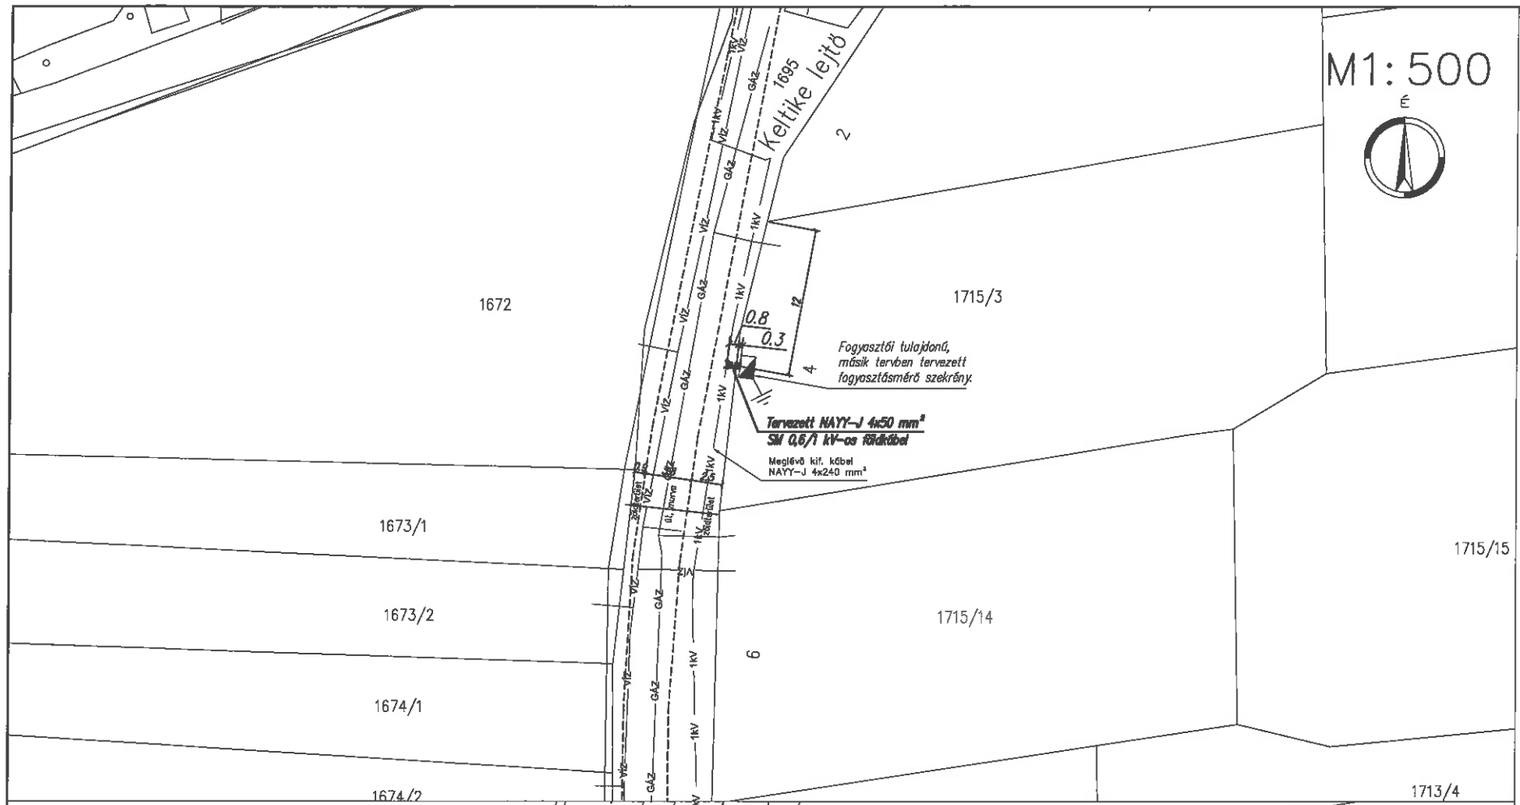

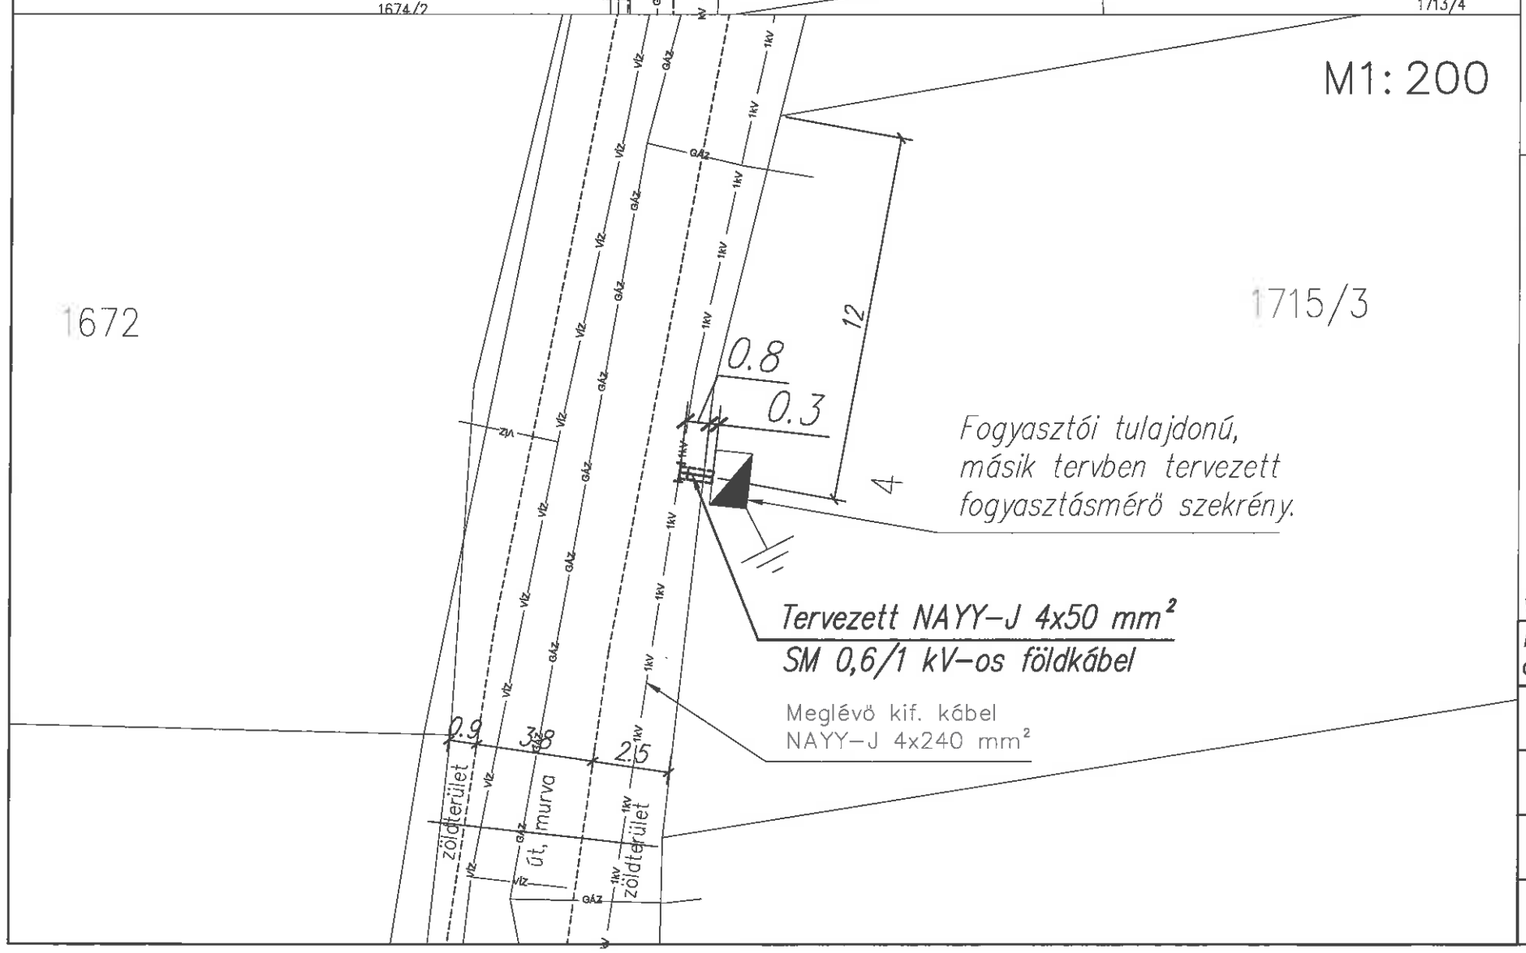

Jelmagyarázat :

- 1kV : Tervezett csatlakozókábel
- : Védőcső
- : Burkolatszél
- VÍZ : Vízvezeték
- GÁZ : Gázvezeték
- SZ : Szennyvíz, csatorna
- T : Távközlési alépítmény
- 1kV : Meglévő 1 kV-os kábel
- : Szekrény
- : Földelés
- : Tervezett elágazó összekötő szerelvény

Építendő kábel típusa: NAYY-J 4x50 mm² SM 0,6/1 kV földkábel
Tervezett kábel nyomvonalhossza: 2 m — Kábelhossz : 5 m
Védőcső hossza: 2 m — Átmérő: KPE 110 (földben)

Megjegyzés

- A kábelt védőcsőben, jelzőszalaggal 0,6 m mélyen kell fektetni.
- A közművek helyzete tájékoztató jellegű.
- A kábelárok ásása kézi erővel történhet, kábelárokásó gép alkalmazása tilos!
- Kábelfektetésnél az MSZ 13207 előírásait be kell tartani.
- Érintésvédelem módja: nullázás.
- A kábelt közműkeresztezésnél (pl. gázvezeték, vízvezeték) védőcsőben kell elhelyezni.
- Az érintett közműszolgáltatóktól a kivitelezés idejére szakfelügyeletet kell kérni!
- A tervezett elektromos kábel és a meglévő gázvezeték között 1 m távolság tartandó.

Vetület: EOV — *Alapszint: Balti*

Felelős tervező: Gál Zoltán 13-14343	*Tervező:* Herceg László	*Munkaszám:* 24504	*Rajzszám:* NYR-csatl_24504_Budapest XI. ker.
Nyomvonal hossza: 2 m	*Budapest XI. ker., Keltike Lejtő 4. (1715/3 hrsz.) ingatlan villamosenergia-ellátása*		
Lépték: 1:500 1:200	*Megbízó:* Part of innogy — elmű hálózat, 1132 Budapest Váci út 72-74.		
Rajz megnevezése: Helyszínrajz			
Dátum: 2017. június			