

Ültető!

2017.08.24 - 7. U A ROSC!

Újbuda Sportjáért Nonprofit Kft.

1113 - Budapest, Bocskai u. 39-41. tel./fax: +36 1 2065252 email: sport@ujbuda.hu

Budapest XI. Kerület Újbuda Önkormányzata  
Polgármesteri Titkárság

Tárgy: kérelem

dr. Hoffmann Tamás  
Polgármester úr részére

Budapest  
Zsombolyai u.5.

szili  
2017.08.24.

XIX-1112/2017

XIX-6

SZE

"S"

Tisztelt Polgármester úr!

Az Újbuda Sportjáért Nonprofit Kft és Újbuda Önkormányzata együttműködése eredményezte, hogy sikeresen működik az a program, miszerint a lakosság részére egyre több térítésmentesen használható sportolási lehetőséget biztosítunk.


Célunk, hogy e tekintetben kialakított vezető szerepünket továbbra is megtartsuk.

Az Újbuda Sportjáért Nonprofit Kft. ügyvezetőjeként azzal a kéréssel fordulok Önhöz, hogy a Hamzsabégi út melletti lakótelepi övezetben egy futókör kialakítását engedélyezni szíveskedjék.

Tisztelettel kérem a Tulajdonos hozzájárulását ahhoz, hogy az ehhez szükséges kb. 1000 m2 területet térítésmentesen biztosítani szíveskedjék.


Budapest, 2017. augusztus 2.

Tisztelettel:

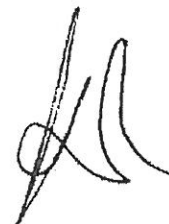

**Kocsis Sándor**  
ügyvezető igazgató

60330/17

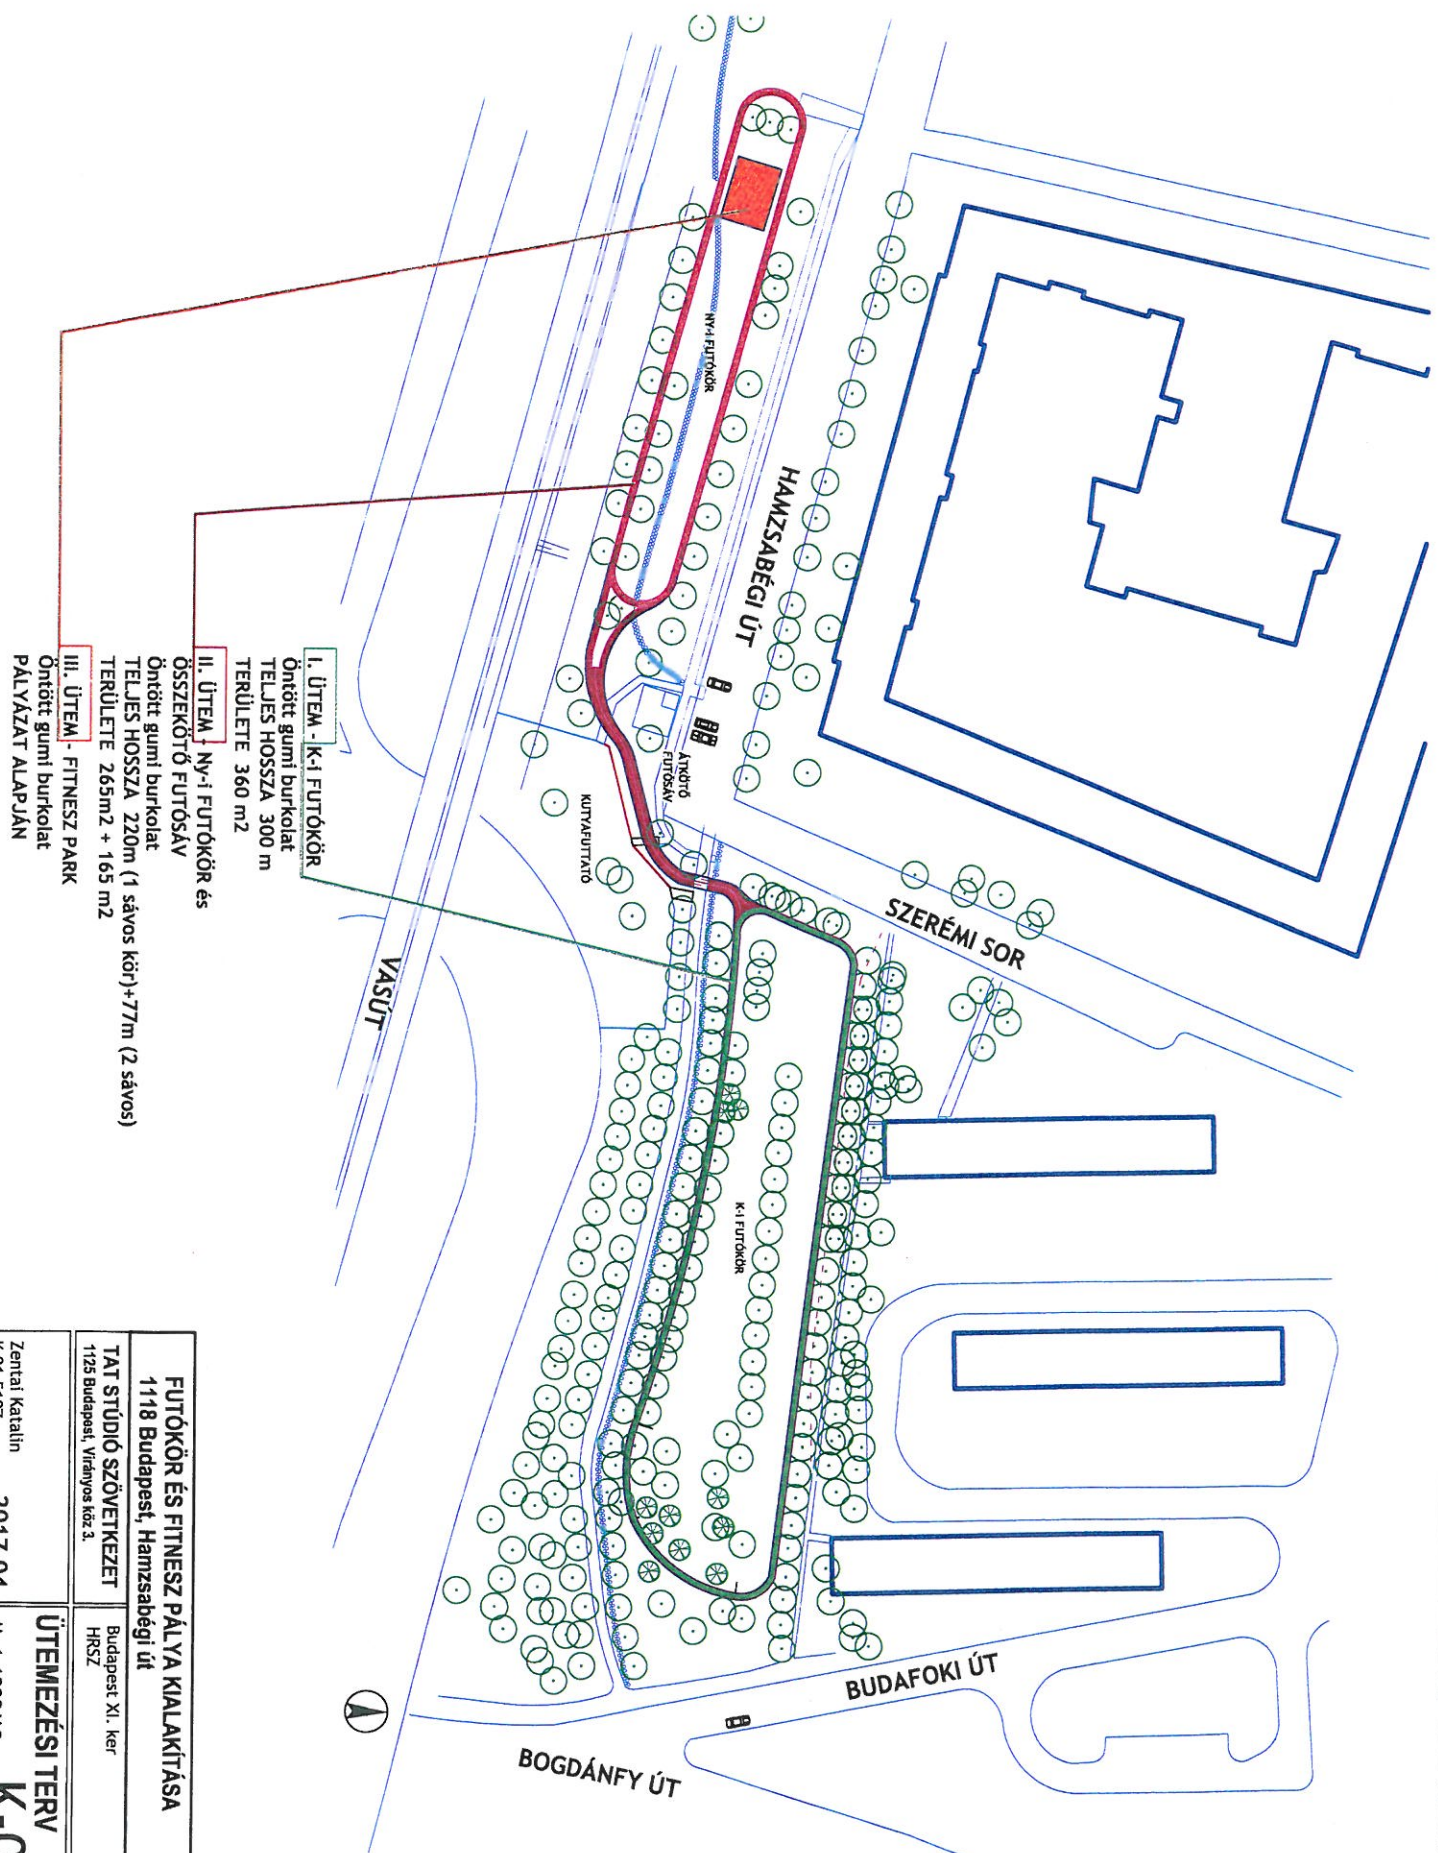

- I. ÜTEM - K-1 FUTÓKÖR  
Öntött gumi burkolat  
TELJES HOSSZA 300 m  
TERÜLETE 360 m<sup>2</sup>
- II. ÜTEM - NY-I FUTÓKÖR és  
ÖSSZERÖTÖLT FUTÓSÁV  
Öntött gumi burkolat  
TELJES HOSSZA 220m (1 sávós kör)+77m (2 sávós)  
TERÜLETE 265m<sup>2</sup> + 165 m<sup>2</sup>
- III. ÜTEM - FITNESS PARK  
Öntött gumi burkolat  
PÁLYAZAT ALAPJÁN

<b>FUTÓKÖR ÉS FITNESS PÁLYA KIALKITÁSA</b>	
1118 Budapest, Hamzsabégyi út	
TAT STÚDIÓ SZÖVEGKEZET	
1125 Budapest, Virányos köz 3.	Budapest XI. ker HRSZ
Zentai Katalin K 01-5107	<b>ÜTÉMÉZÉSI TERV</b> <b>K-0</b>
2017.04.	M=1:1000/A3