

XI. kerületi önkormányzat
Gazdasági Bizottság

Téma: Munkaadókat érintő kérdések

A Bp. XI. kerületi Önkormányzat 29/HR52 2967/2 /
teljes határozati javaslat elutasítása XIV-212-10/2017
iktató számú levelet kapva keltezésre fővárosi
2017. 04. 11-én kelt levelemmel részletes tájékoztató-
hozottam a kerületi kerület / 1900 / munkaadókat
érintő kérdésekről.

Ezzel kérem, hogy kérésre megadja a szükséges
magyarázatot, illetve a felmerülő kérdésekre a helyi önkormányzat
munkaadókat érintő kérdésekről, a munkaadókat érintő
kérdésekről.

Tisztelettel
Siklósi István

2017. 06. 23

helyettes

Téma: Munkaadókat érintő kérdések

helyettes

meglehetően részletesen megválaszolni

KZ
2017 JÜN 28.

1111

ERKAH/47871
E: XIV-212/2017.

Budapest Főváros XI. Kerület Újbudai
Polgármesteri Hivatal
Városüzemeltetési Osztály

Kérelem leadásának helye:
1113 Bp., Zombolyai u. 5. E/114.

Budapest Főváros Önkormányzata Polgármesteri Hivatal Városüzemeltetési Osztály	
XIV-212-13/2017	
2017 JÜN 27	
XIV-212-12/2017	teljesítés

KÉRELEM

a Budapest Főváros XI. Kerület Újbuda Önkormányzata tulajdonában lévő SK25
közterület használatához

EA

A kérelmező adatai:	
Neve/cég neve: Szilvási István	
Lakcíme/Székhelye: Bp. XI. 1119 Csurgói ut 29	Telefonszáma: 208-3139
Levelezési címe: 1119 Csurgói ut 29	E-mail címe: _____
Magánszemély adóazonosító száma:	
Szül. helye, ideje: 1990 09 28	Magánszemély esetén anyja neve: Schmoczov János

Közterület-használat ideje: 2017	
2017. év 01 hónap 01 naptól	2017. év XII hónap 31 napig
A használni kívánt közterület helye: 1119 Csurgói ut 29	A használni kívánt közterület nagysága: 19 m ²
A közterület-használat célja (részletesen): a felül jogi kálavár és az új felmerő közterület terület	
A tevékenységre jogosító okirat/helyrajzi szám: 2967/2	

Képviselőre jogosult neve:	Telefonszáma:
Bankszámla száma:	Adószáma:
Cégjegyzékszám:	
Vállalkozói igazolvány száma:	Östermelői igazolvány száma:

Fentiek mellett sumtarkom ar 2017 06 11 en kelt
levelemben foglaltak. mivel a terület summiti le
területre szor nem alkalmas, kineve a díj mértékét
kérlek! 2017.06.12 Szilvási István
tulajdos.

A KÉRELMEZŐ TUDOMÁSUL VESZI, HOGY:

1. A közterületek használatáról és rendjéről szóló 28/2015. (IV. 29.) XI. ÖK rendelet (a továbbiakban: Közterület rendelet) 5. § (1) bekezdése szerint a közterület rendeltetéstől eltérő használatához Újbuda Önkormányzata, mint tulajdonos hozzájárulása, és a tulajdonosi hozzájárulást is tartalmazó írásbeli szerződés megkötése szükséges.
2. A Közterület rendelet 22. § (1) bekezdése szerint a közterület-használati hozzájárulás jogosultja az Újbuda Önkormányzata tulajdonában lévő közterület használatáért közterület-használati díjat köteles fizetni.
3. A Közterület rendelet 22. § (3) bekezdése szerint a díjat a közterület tényleges használatára és a közterületen elhelyezett létesítmény tényleges üzemeltetésére tekintet nélkül a közterület-használati hozzájárulásban rögzített időtartamra és módon Újbuda Önkormányzata számlájára előre kell megfizetni.
4. A Közterület rendelet 11. § (3) bekezdése szerint amennyiben a kedvezményezett a közterület-használatra vonatkozó szerződést a tulajdonosi hozzájárulás megadásának közlésétől számított 30 napon belül, vagy hatósági engedélyhez kötött tevékenység, továbbá településképi bejelentési kötelezettség esetén 120 napon belül nem köti meg, úgy a tulajdonosi hozzájárulás érvényét veszti.
5. A Közterület rendelet 24. § (1) bekezdése szerint, aki közterületet hozzájárulás nélkül, vagy a hozzájárulástól eltérő módon, különösen a hozzájárulásban rögzített céltól vagy tevékenységtől eltérő más tevékenység kifejtésére, vagy a hozzájárulásban meghatározott mértéket meghaladó alapterületben használ, köteles Újbuda Önkormányzata vagy megbízottja felhívására a jogellenes közterület-használatot haladéktalanul megszüntetni, továbbá kártalanítás nélkül köteles a közterület eredeti állapotának helyreállítására. E kötelezettség elmulasztása esetén Újbuda Önkormányzata az eredeti állapot helyreállítását a kötelezettséget elmulasztó költségére elvégeztetheti, amennyiben a helyreállításra vonatkozó felhívásnak az érintett 8 napon belül nem tesz eleget.
6. A Közterület rendelet 24. § (4) bekezdése szerint a közterület hozzájárulás nélküli, vagy a hozzájárulásban foglaltaktól eltérően történő használata esetében – a ténylegesen használt időtartamra és területre – az e rendelet szerinti közterület-használati díj háromszorosa is megállapítható.
7. A Közterület rendelet 8. § (3) bekezdése szerint a közterület-használati hozzájárulás nem pótolja a jogszabályokban előírt egyén (pl. építésügyi, településképi, egészségügyi, rendészeti stb.) hatósági, szakhatósági engedélyek, hozzájárulások, vélemények, nyilatkozatok beszerzését.
8. A kérelem benyújtása nem jogosítja fel a közterület használatára, és aki a közterületet hozzájárulás nélkül használ, az a közösségi együttélés alapvető szabályairól és ezek elmulasztásának jogkövetkezményeiről szóló 2/2013. (I. 29.) XI. ÖK rendelet alapján pénzbírsággal sújtható.
9. A közterületen csak a kereskedelmi tevékenységek végzésének feltételeiről szóló 210/2009. (IX. 29.) Korm. rendelet 5. mellékletében meghatározott termékek árusíthatók.

MEGJEGYZÉS

A kérelemhez az igénylőnek az alábbiakat kell csatolni:

1. A közterületen folytatni kívánt tevékenység gyakorlására jogosító okirat (vállalkozói engedély, cégbíróági bejegyzés, cégkivonat, aláírási címpéldány, működési engedély stb.) egyszerű másolatát, illetve szükség szerint két tanú aláírásával ellátott meghatalmazást.
2. Az igényelt területre vonatkozó helyszínt ábrázoló vázlatot, amelyen szerepelnie kell a környező utcáknak. Ebbe be kell rajzolni az igényelt területet a szükséges méretekkel úgy, hogy annak nagysága, elhelyezkedése egyértelműen megállapítható legyen.

Figyelmeztetés:

A Városüzemeltetési Osztály hiánypótlásra szólítja fel a kérelmezőt, amennyiben a kérelem nem tartalmazza az összes szükséges adatot és mellékletet.

3. Az igényelt területre vonatkozó ideiglenes forgalomtechnikai engedélyt és a helyszínt ábrázoló forgalomtechnikai vázrajzot (amennyiben a gépjárműforgalmat érinti, illetve ha a járdán a zöldterületig 1,5 m-nél keskenyebb sáv marad a gyalogosforgalomnak), amely beszerezhető a Budapesti Közlekedési Központnál.
4. A vázrajzot a hozzájárulás céljából jóvá kell hagyatni a XI. ker. Rendőrkapitányságnál (Bp. XI. Bocskai út 90.)
5. Az elhelyezni kívánt létesítmény, berendezés, műszaki terveit, leírását, (esetleg fotóját), valamint a rögzítésre vonatkozó elhelyezési tervdokumentációt.
6. A korábban kiadott közterület-használati hozzájárulások egyszerű másolatát.
7. Díjmentesség évente egyszeri alkalommal való igénybeviteléhez (konténer alapterület, deponálás esetében) az ingatlan, lakás helyrajzi számát vagy a díjmentességre való jogosultság igazolására szolgáló irat fénymásolatát.
8. Meglévő létesítményre vonatkozó közterület-használati hozzájárulás meghosszabbítása esetén - városképvédelmi szempontok figyelembevétele miatt - fotót, Pavilon, vendéglátó ipari terasz és árusításra szolgáló ideiglenes állvány, szerkezet elhelyezése céljából, valamint mozgóbóltra kért hozzájárulás esetén látvány-és berendezési tervet, feltüntetve az anyag és színhasználatot.
9. A kérelmező által folytatni kívánt tevékenységben közreműködők (rész t vevők) nevét és lakcímét.
10. A településképi bejelentési eljárásról szóló rendeletben meghatározott esetekben igazolást a Polgármesteri Hivatal Főépítészeti Irodájától.
11. Települési szilárd hulladék képződésével járó közterület-használat esetén annak igazolását, hogy a kérelmező a települési szilárd hulladékkal kapcsolatos közszolgáltatást – annak teljesítésére jogosult szolgáltató útján – igénybe veszi.


Budapest, 20. 1. 7. 2016. nap

.....
kérelmező aláírása (bélyegzővel)

KITŰZÉSI VÁZRAJZ

a 2965/3, 2966, 2967/2, 2968/1 és 2969 helyrajzi számú földrészteltek (2942/11) helyrajzi számú földrésztellettel szomszédos határvonalainak kiűzéséről

Méretarány: 1:500

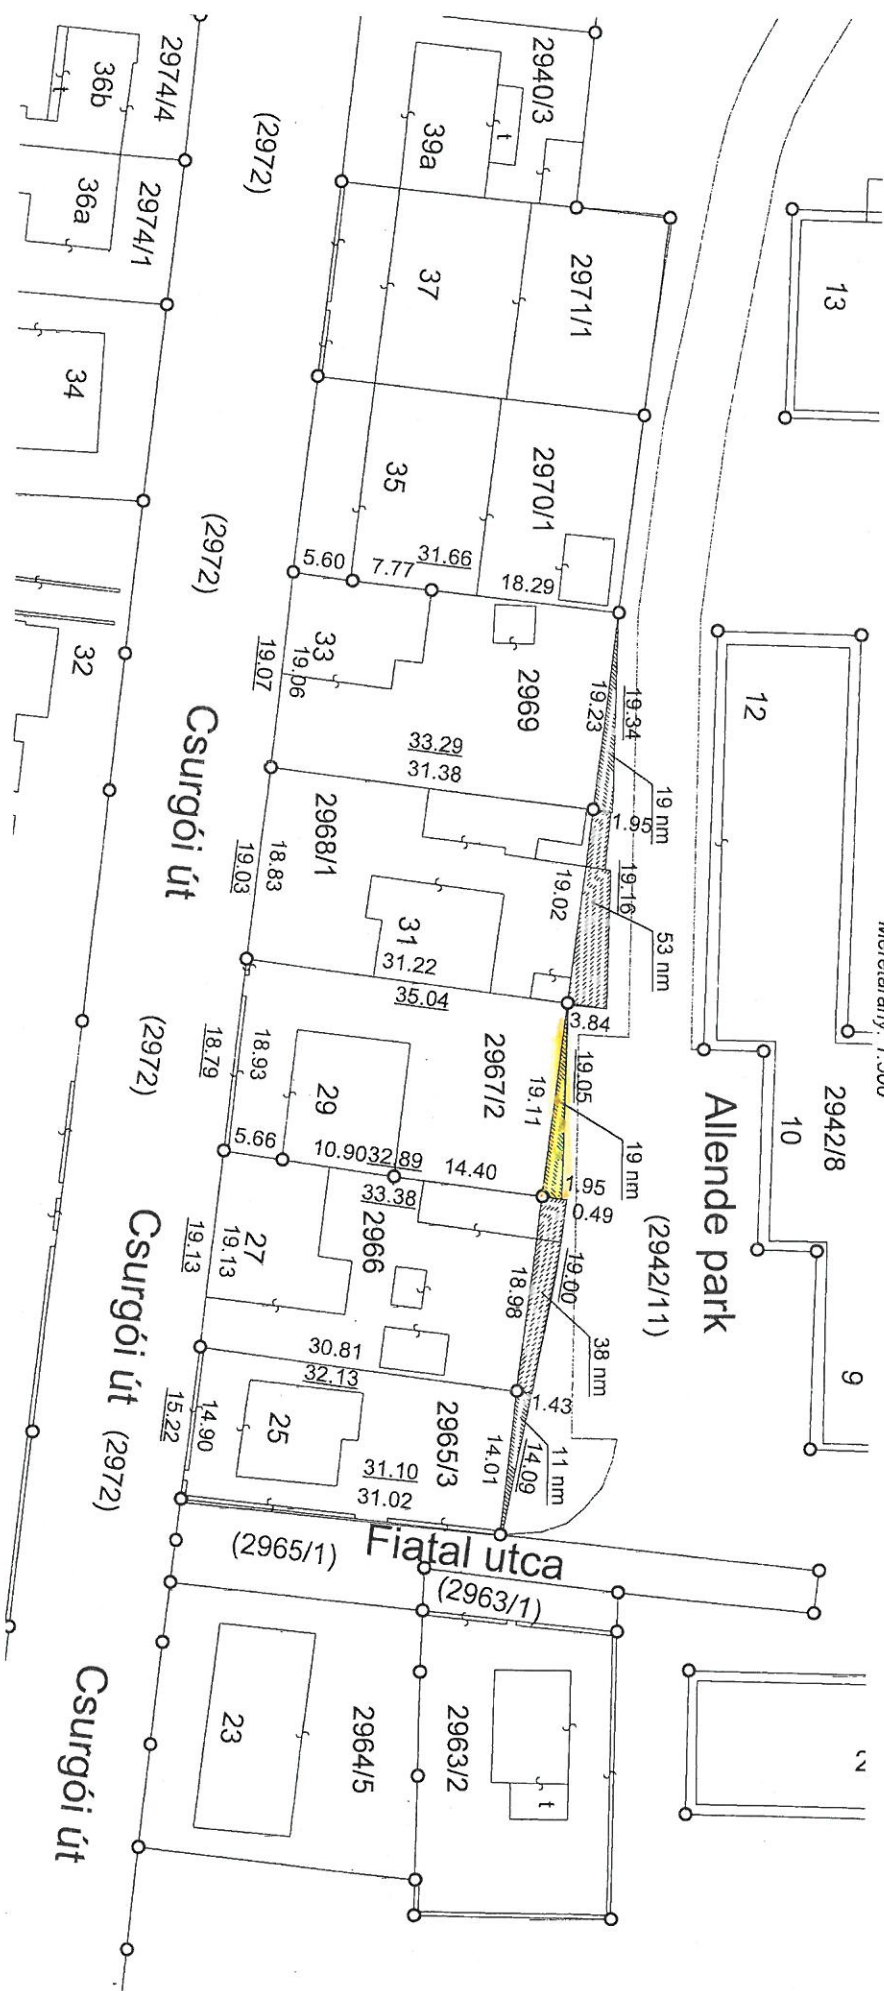

Készítette: Budapest, 2016. november 18.

Készítő: Bácsi Lejos öki mérnök
Ing. rend. min. sz.: 0824/1990

Földmérő ig. sz.: 7151

BÁCSI LAJOS
Műszaki mérnök
Ing. rend. min. sz.: 0824/1990
1118 Bp., Vilyányi út 55-65
Tel.: 06-30-6111830

19,03 Terepi méret

18,83 Térképi méret

A 2965/3, 2966, 2967/2, 2968/1 és 2969 helyrajzi számú földrészteltek a vázrajzon vonatkozóan kerültek kiűzésre az állam ingatlan-nyilvántartási lakcíkjelölés szerinti cím tartoznak a 2965/3, 2965, 2967/2, 2968/1, 2969 hrsz.-ú földrészteltekhez.

Nyilvántartásba véve:

P. H.

Ellátó:
Ing. rend. min. száma: