





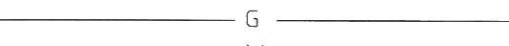
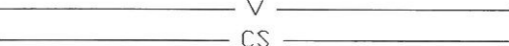
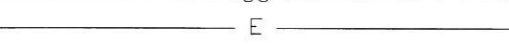


**Átnézeti helyszínrajz**


M=1:4000

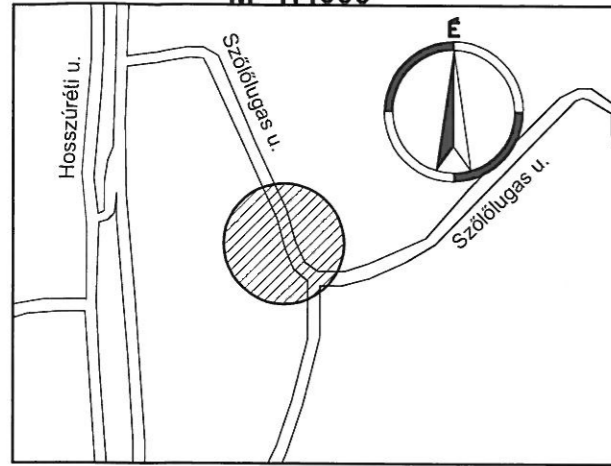

**JELMAGYARÁZAT**

(17/55-H)

-  Tervezett növelt kisnyomású gázvezeték LPE burokcsővel
-  Tervezett PE gömbcsap
-  Beállítás földbe PE véglezáró idommal
-  G ————— Meglévő növelt kisnyomású gázvezeték
-  V ————— Meglévő vízvezeték
-  CS ————— Meglévő csatorna
-  E ————— Meglévő Elmű kábel 10kV
-  e ————— Meglévő Elmű kábel 1kV

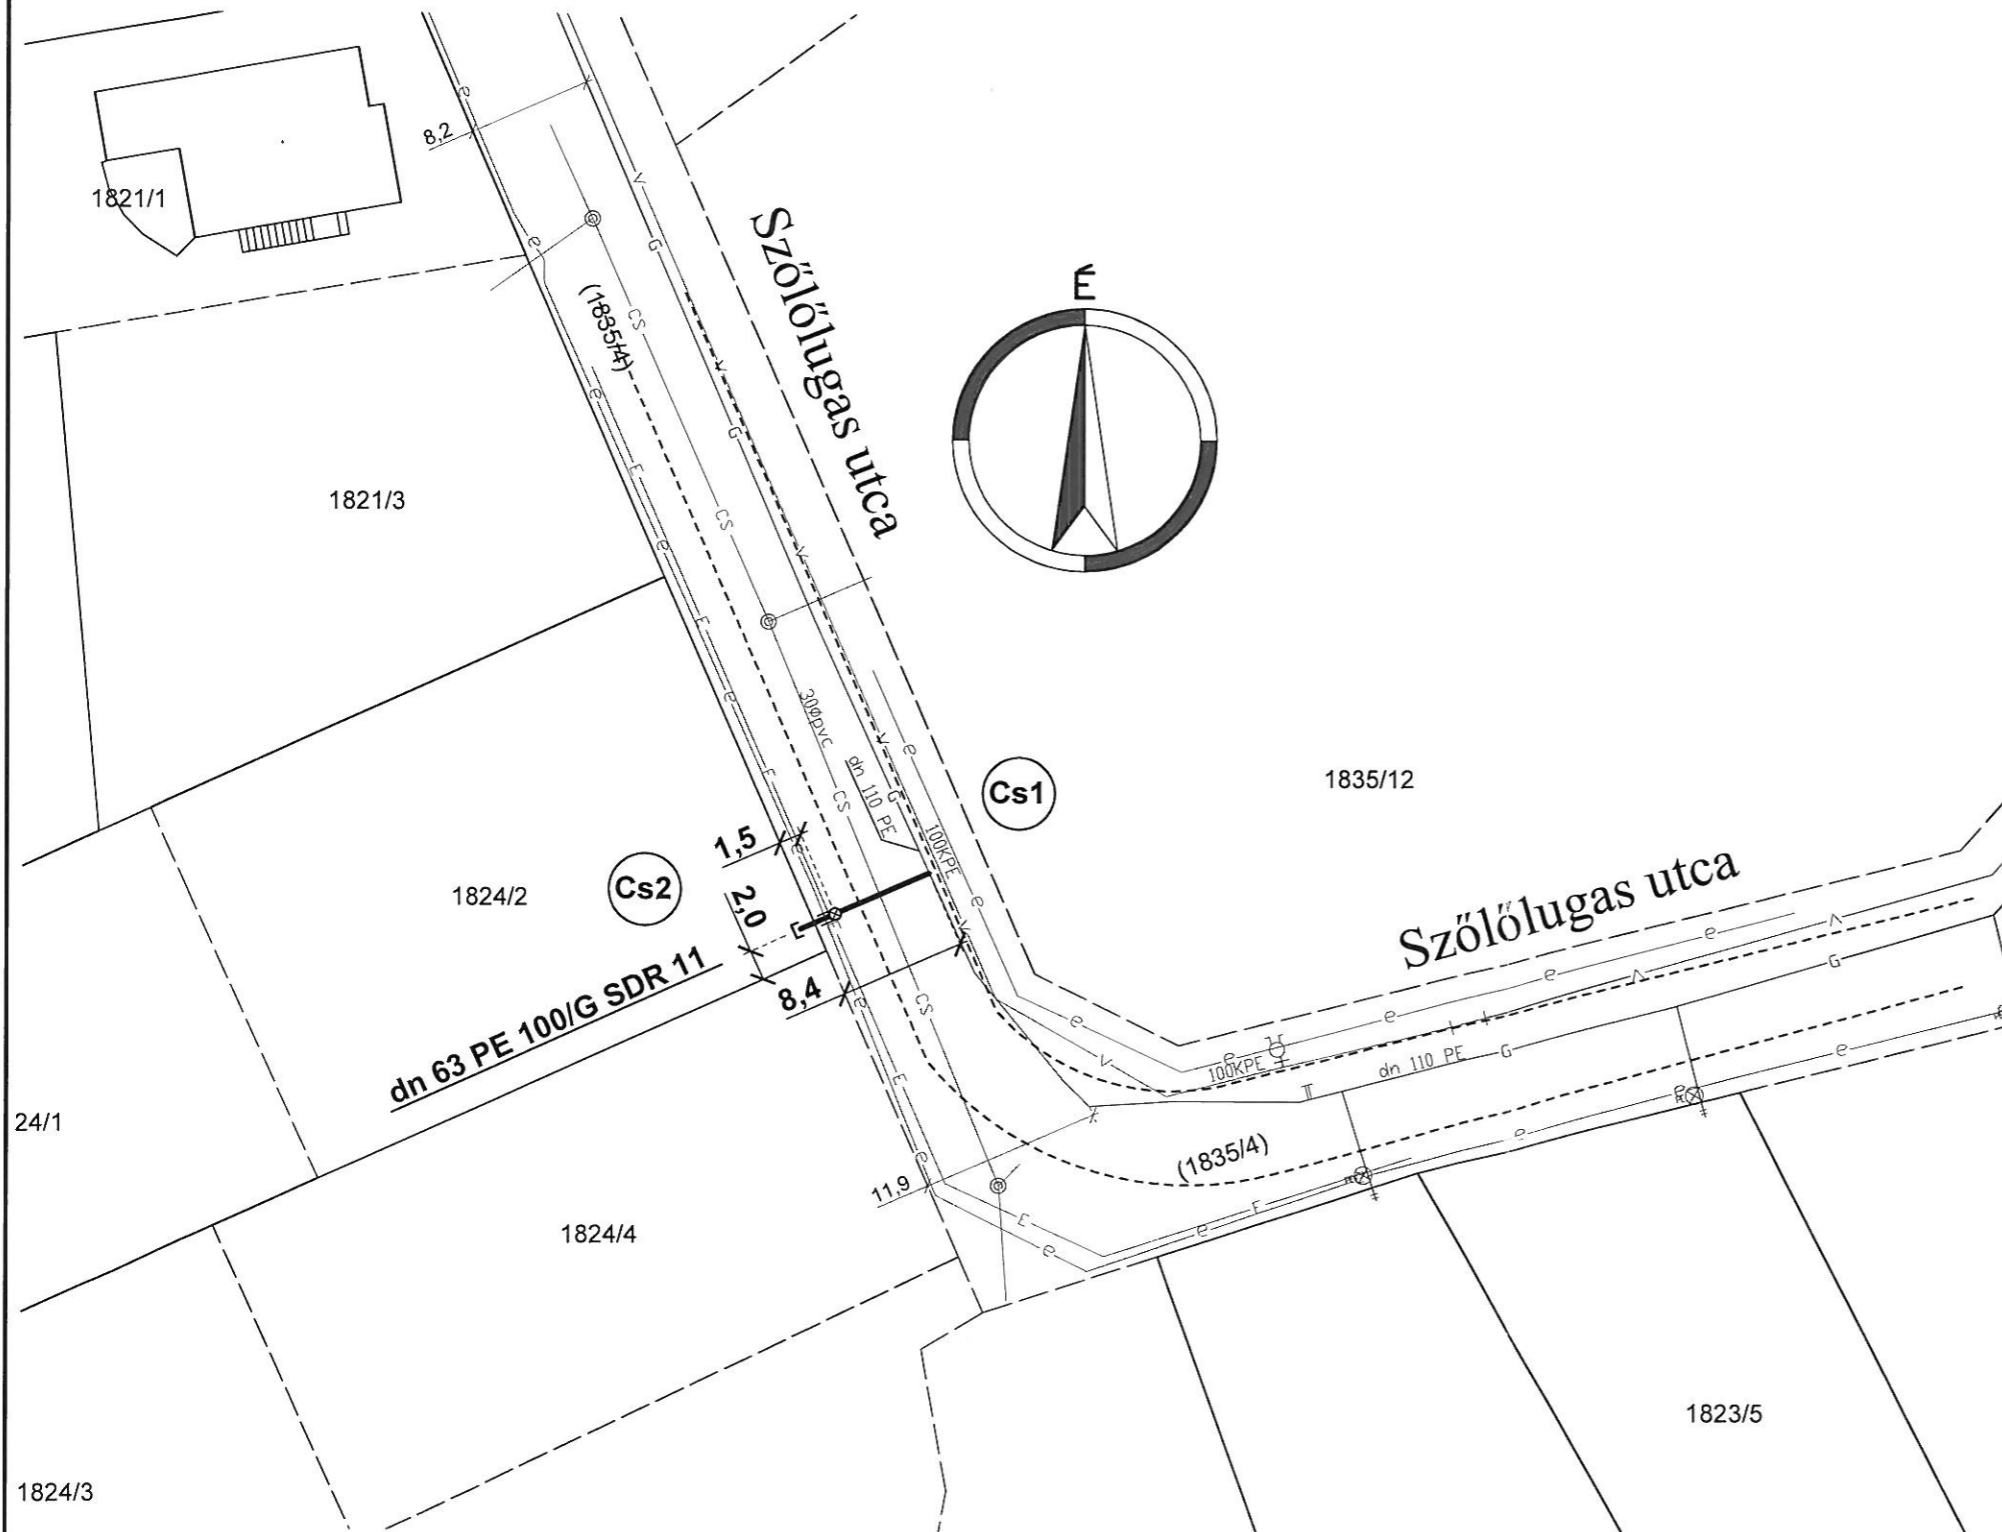

<p><b>Dinamika Kft.</b>                  1141 Budapest, Szugló u. 176.                  Levelezési cím: 1148 Budapest,                  Örs vezér tere 17. I/6</p>		   <p>MSZ EN ISO 9001:2001                  A tanúsítvány száma: 100-2508</p>	
<p>Tervező:</p>  <p><b>Kopácsy Zoltán</b>                  MMK:01-4160/GO</p>	<p>Munka megnevezése:</p> <p>Bp. XI., Szőlőlugas u. 1824/2 hrsz.                  ingatlanhoz dn 63 PE növelt                  kisnyomású leágazó elosztó                  vezeték építése</p>		<p>Tervszám:</p> <p>2017/55</p>
<p>Ellenőr:</p>  <p><b>Kopácsy Balázs</b></p>	<p>Rajz megnevezése:</p> <p><b>HELYSZÍNRAJZ</b></p>		<p>Szelvénytérkép:</p> <p>076/32</p>
<p>Dátum:</p> <p>2017. július 4.</p>	<p>Méretarány:</p> <p>1:500</p>		<p>Rajzszám:</p> <p>2017/55-H</p>