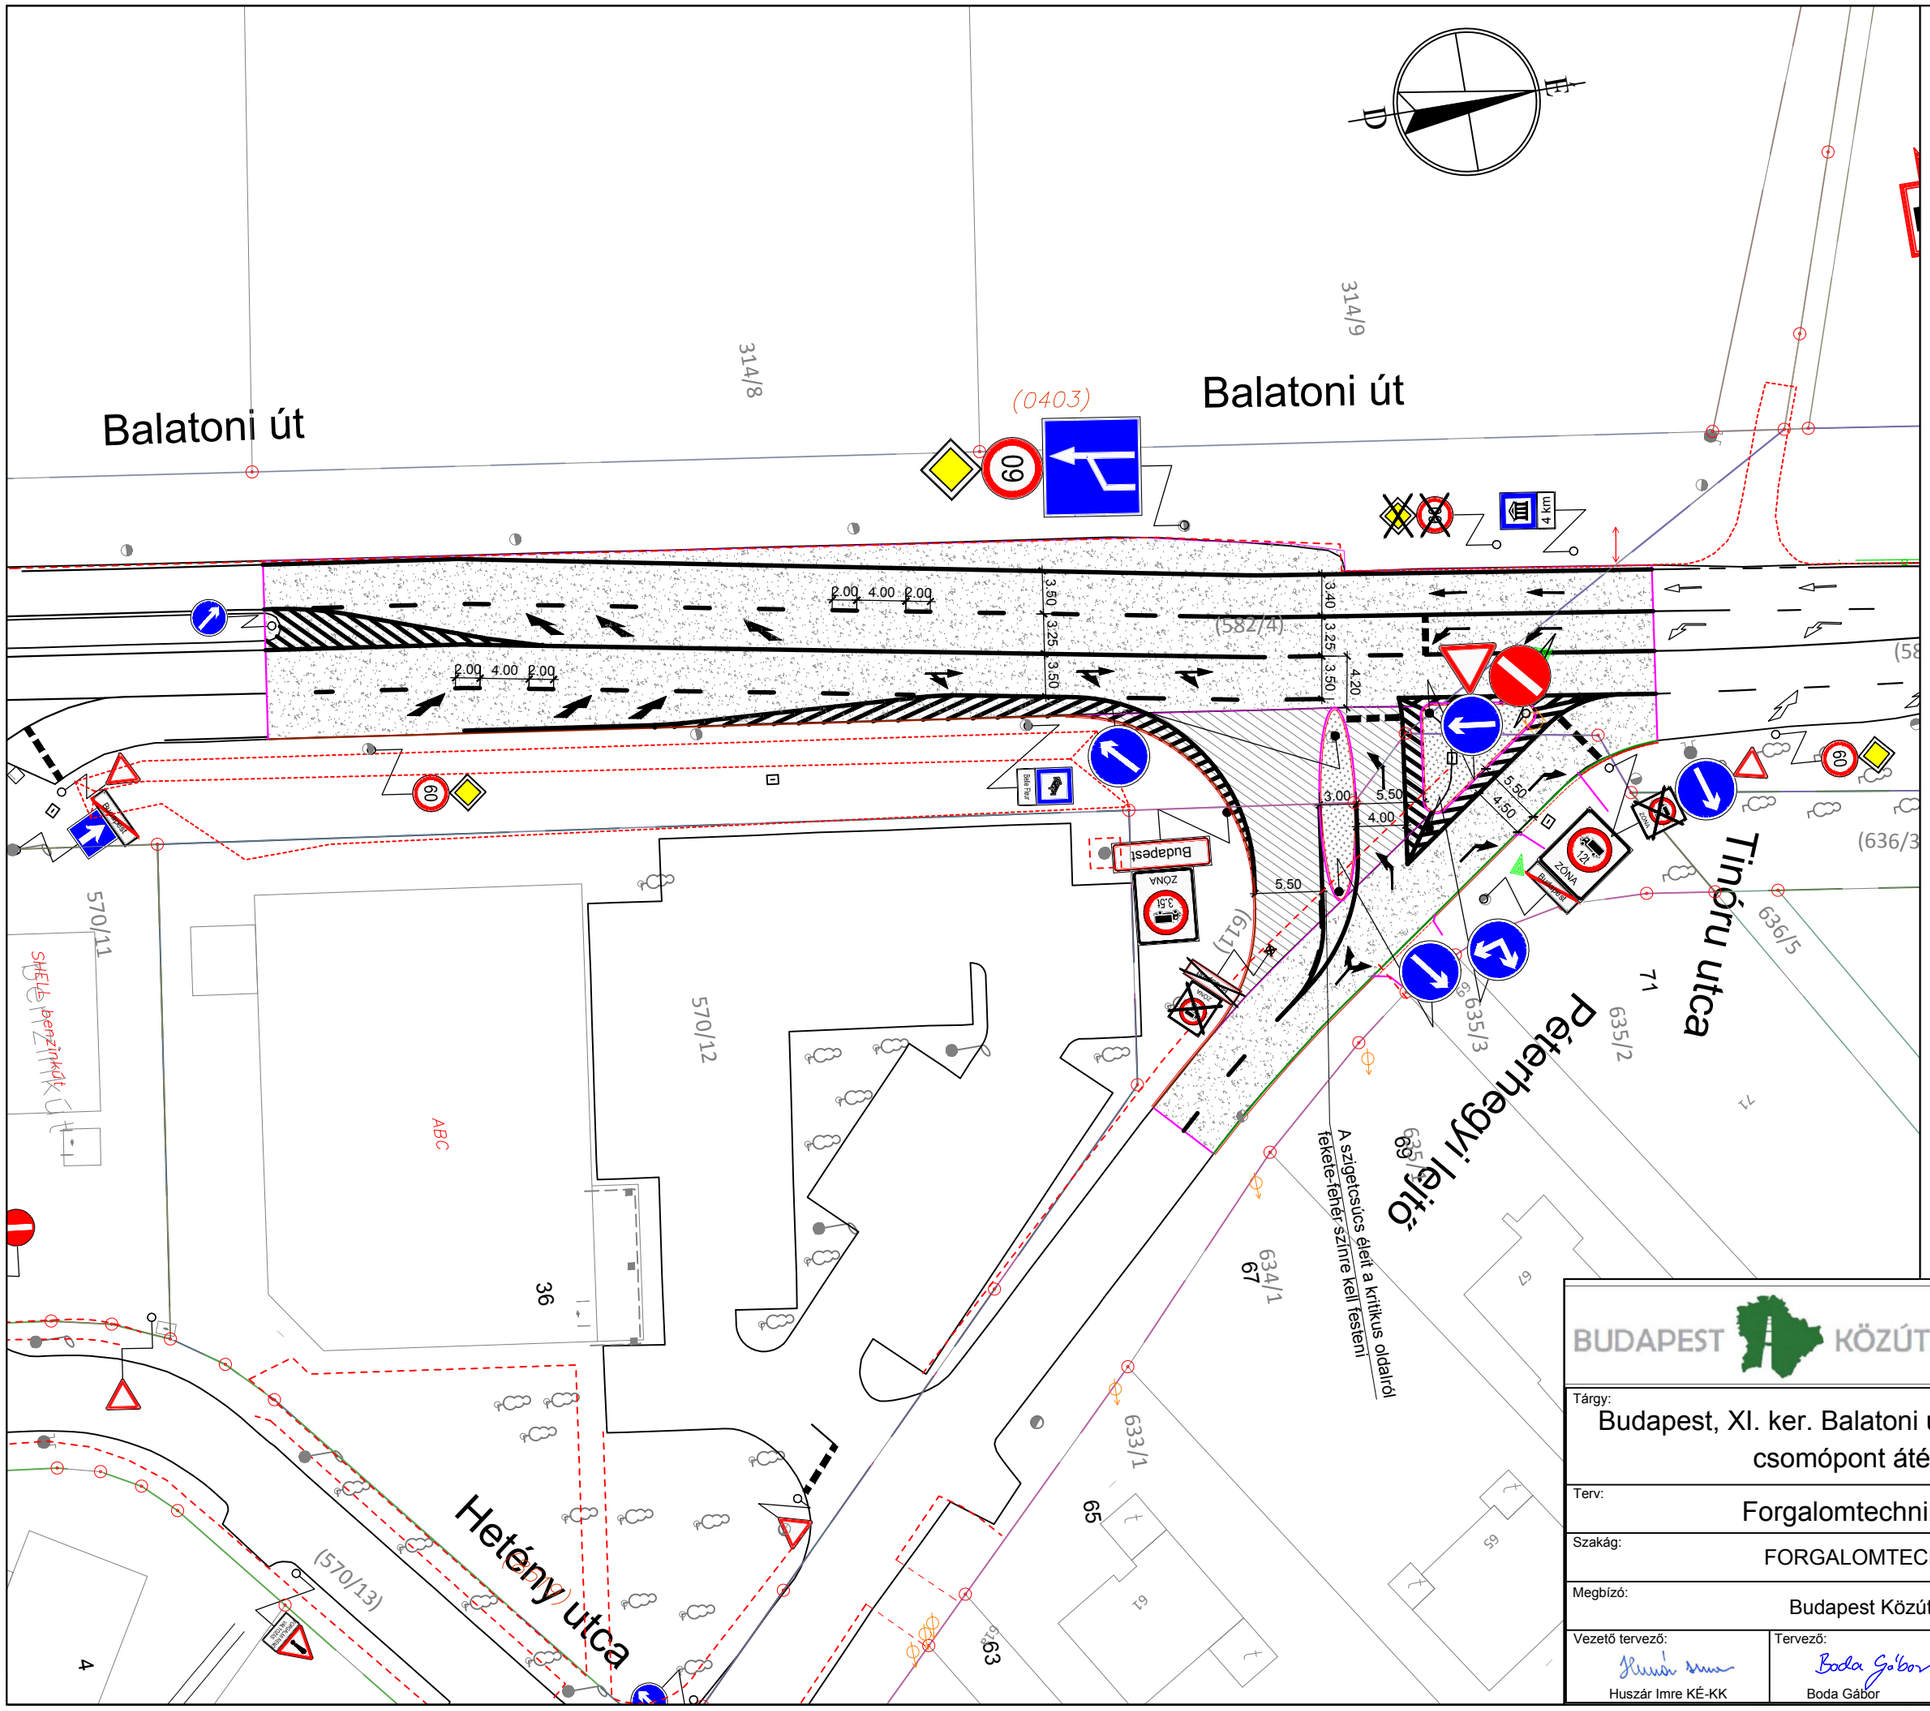

JELMAGYARÁZAT

- meglévő jelzőtábla
- megszűntetendő jelzőtábla
- kihelyezendő jelzőtábla

BUDAPEST KÖZÚT

Tervező: Budapest KÖZÚT ZRT.
Forgalomszervezési osztály
1088 Budapest, Szabó Ervin tér 2.

Tárgy: Budapest, XI. ker. Balatoni út - Péterhegyi lejtő csomópont átépítése	KIVITELI TERV
Terv: Forgalomtechnikai terv	Tervszám: FT17010
Szakág: FORGALOMTECHNIKA	Méretarány: M 1:500
Megbízó: Budapest Közút Zrt.	Dátum: 2017. június

Vezető tervező:	Tervező:	Ellenőr:	Rajzszám:	Rajzméret:
Huszár Imre KÉ-KK	Boda Gábor	Kristók János KÉ-K	F-1	