

Kérem új fűszárra iktatni!

T: Boldog Mészárosi Zoltán tér, 3846/2 hrsz.-közterületi  
facszonkolás  
űi: Vourka Zsolt

12

1512

1349

1. melléklet a 15/2017. (V. 3.) XI.ÖK rendelethez X XII-16-3/17

Budapest Főváros, Kerület Újbuda Polgármesteri Hivatal Központi Kiosztó 2		
2017 NOV 21.		
előszám	melléklet	leadó:
XII-16-2/17		H-J.



**Fák gallyazása, cszonkolása, erőteljes metszése anti kérélem közterületen\***

**Kérelmező neve:** COLAS ALTERRA ZRT.  
**címe:**

Bejelentett lakcíme:

Telefonszáma:

E-mail címe:



Colas Alterra Zrt. 21-8.  
Létesítmény Igazgatóság  
1113 Budapest, Bocskai út 73.  
Adószám: 13981149-2-44  
Bankszáj.: 12001008-00151278-00100007

illetéke pénze:  
2017. 11. 20

VEGH VIKTORIA 06309335821 ; viktorina.vegh@colas.hu

**A kérelem tárgyát képező fás szárú növény:**

T. Vourka Zs.  
11. 22.

Faj/fajta	Törzskörméret (cm)**	Darabszám
386. 1. PLATANUS SP.	152	1
387. 2. — " —	174	1
388. 3. — " —	161	1
389. — " —	147	1
390. — " —	205	1

**A kérelmezett fás szárú növény gallyazásának, cszonolásának, erőteljes metszésének helyszíne:**

Budapest XI. ker. ~~Fehérvári~~ út ..... út/utca/..... (házszám) előtti közterületen  
helyrajzi szám: ..... 3846/2 .....

Vázlatos ábra (hol található az adott növény a területen): ld. csatolt helyrajzi szám

**A fás szárú növény gallyazásának, cszonolásának, erőteljes metszésének indoka:**

szadkenez veres, aramatalaktó műtany építés; 1-es villamos építés  
tűz tér kapcsán

**A fás szárú növény gallyazásának, cszonolásának, erőteljes metszésének tervezett időpontja:**

2017. 11. 27. - 28.



Colas Alterra Zrt. 21-8.  
Létesítmény Igazgatóság  
1113 Budapest, Bocskai út 73.  
Adószám: 13981149-2-44  
Bankszáj.: 12001008-00151278-00100007


Budapest, 2017. 11. 17.

Kérelmező

\* A megfelelőt kérjük aláhúzni!

\*\* A fatörzs földfelszíntől számított 1 méter magasságban mérendő kerülete

ÉRK: 86590/2017

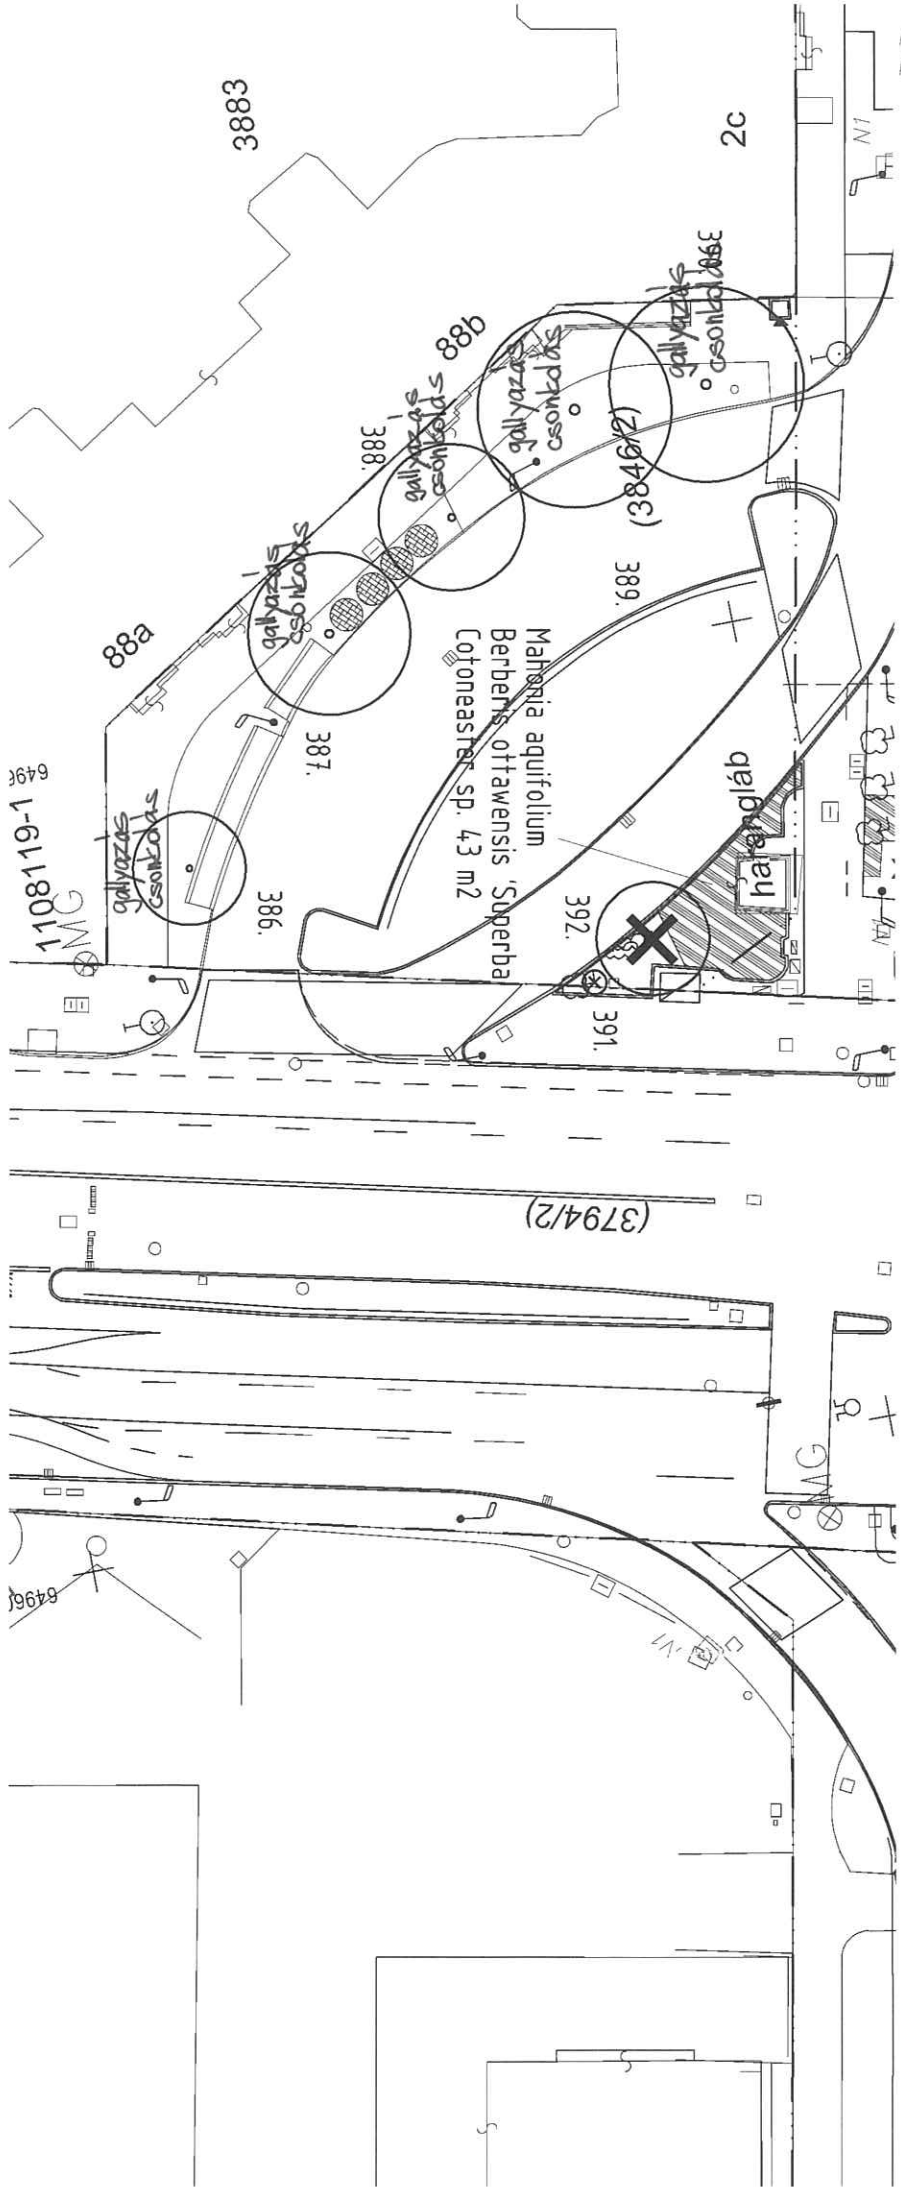

1108119-1-1  
6496

6496

3883

2C

1108119-1-1

Mahonia aquifolium  
Berberis ottawensis 'Superba'  
Cotoneaster sp. 4.3 m<sup>2</sup>

hanger lab

(3794/2)

387.

386.

389.

392.

391.

(3848C)

393.

388

388.

388

M/G

V1

5