



HRSZ 1684/9

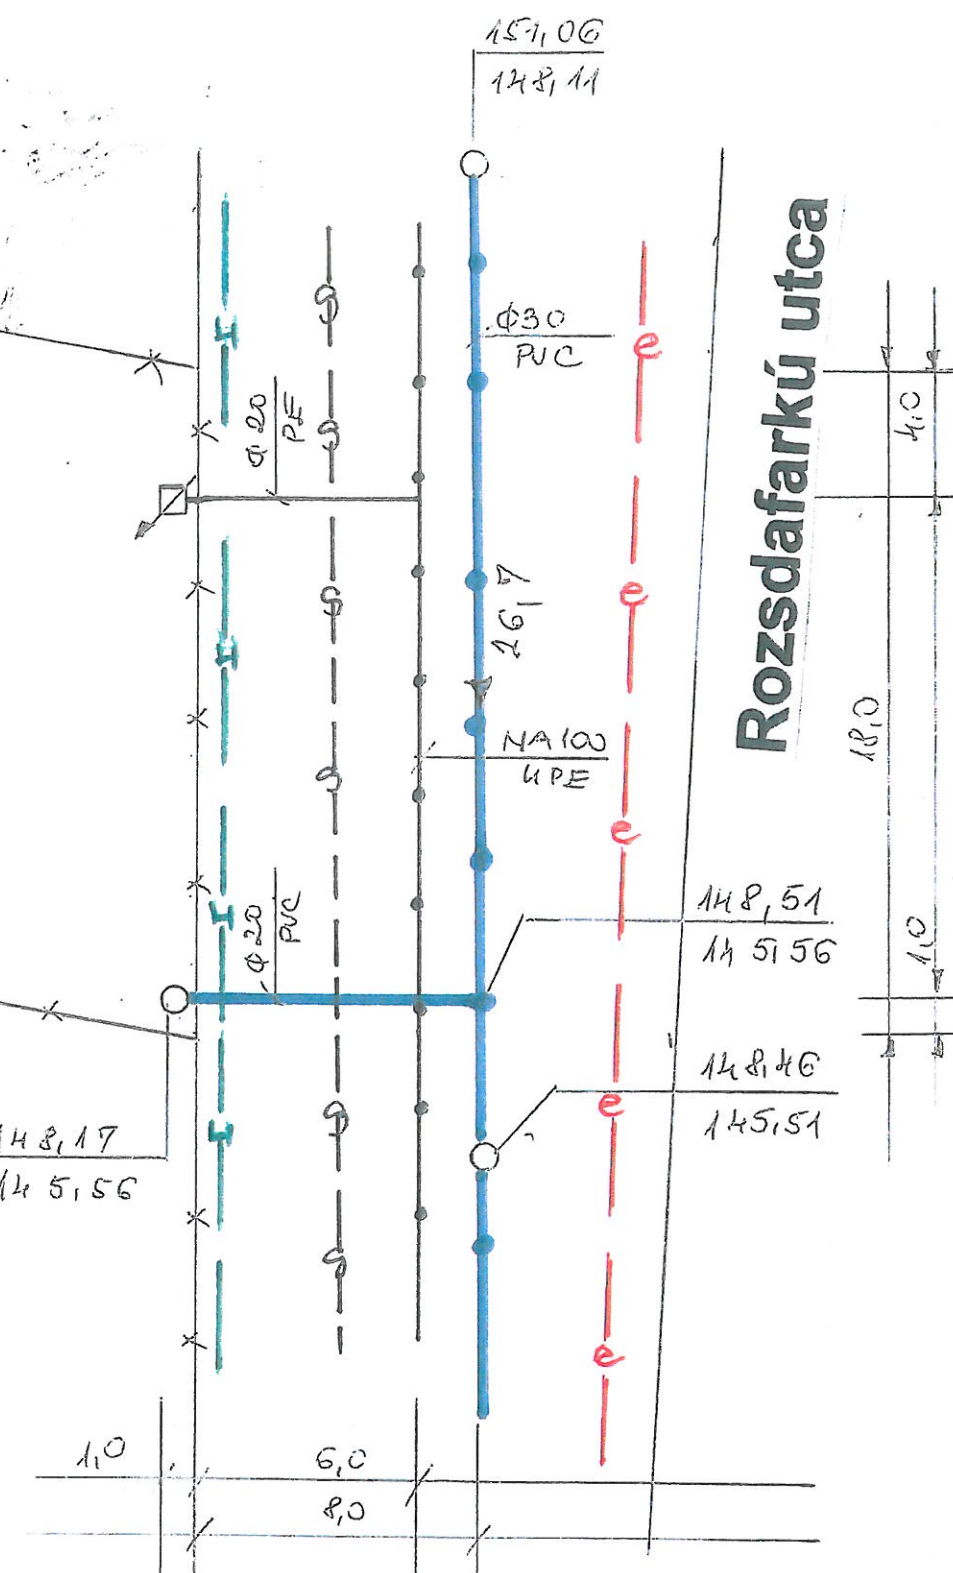

JELMAGYARÁZAT

Meglévő gázvezeték	
Építendő gázvezeték	
Bontandó gázvezeték	
Telekhatár	
Bontandó vízvezeték	
Meglévő hidegvíz	
Építendő hidegvíz	
Meglévő melegvíz	
Építendő melegvíz	
Cirkulációs vezeték	
Meglévő csatorna	
Építendő csatorna	
Bontandó csatorna	
Meglévő elektromos vezeték	
Meglévő hírközlési vezeték	

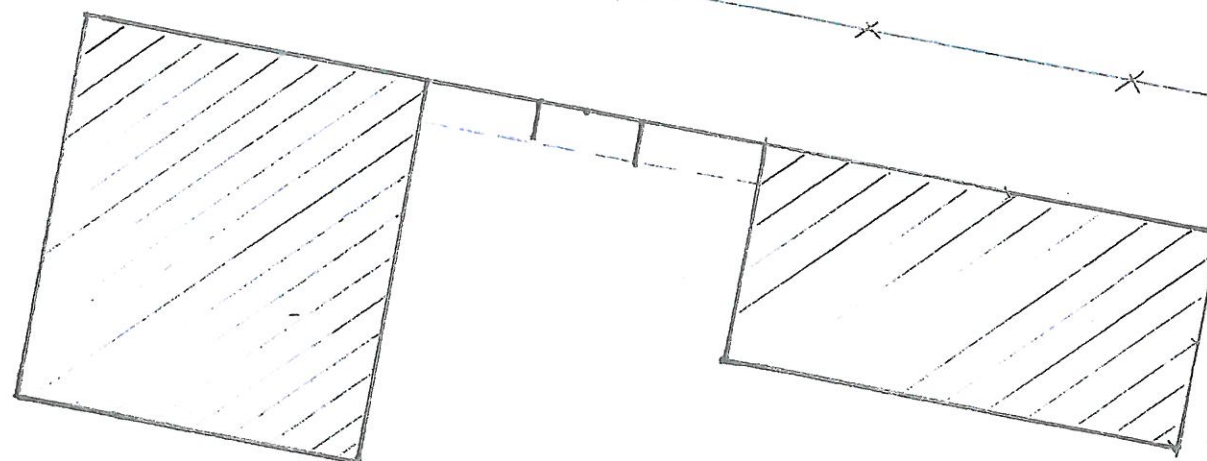

Tervező		Megrendelő:	Méretarány:
Ellenőr		Volter Róbert és Török Katalin Szűcs Viktor és Baróczi Fruzsina Eszter	M 1: 200
Rajzoló		Tárgy : HELYSZÍNRAJZ	Tervszám:
Dátum	2017	Budapest XI. Rozsdafarkú utca HRSZ 1684/9	
Tervező:	Nagy Istvánné 1223 Budapest Jókai Mór utca 34/a. Kamarai szám: G-2,BSZFG,SZÉS-3 01-5952		Gv-1