

ERKA/88584 (2017)

IKT. - X 11 P

**Kérelem**

2017. 11. 28.

Sz. Lajoscs  
2017. 11. 28. k.

A

T. XI. önkormányzat, azzal a kéréssel fordulok önökhöz, hogy a Budapest 11. kerület Mikes Kelemen utca 11. szám alatt található telek (hrsz: 813/2) Szabályozási tervnek megfelelő Telekalakítása miatt kialakult kivett Közterület ( hrsz 813/3 87 m2) elnevezésű telekrészt térítésmentesen átvegye. A kérelmemhez csatolt dokumentumon ( Telekalakítási helyszínrajz) szereplő hrsz 813/3 kivett beépítetlen terület elnevezés javítása kivett közterületté folyamatban van mind a Telekalakítási helyszínrajzon mind a földhivatal által záradékolt Változási Vázrajzon. A javításokat követően utólag csatolom a kérelmemhez, addig is kérem a döntést hozó bizottság méltányos elbírálását.

Köszönettel Juhász András

Budapest 2017-11-23

Budapest Főváros XI. Kerület Újbuda Önkormányzata Polgármesteri Hivatal Központi Iktató 13		
Iktatószám: <u>XI-651/2017</u>		
2017 NOV. 27		
előszám:	meléklet:	előadó:
<u>6</u>	<u>05</u>	<u>iz</u>

ER

Kérelmező Juhász András cím: 1112 Bp. Mikes Kelemen utca 11 mail:  
tel.:

A kérelem benyújtásához, mint a telek társtulajdonosai hozzájárulunk:

1: Juhász András 1/6 tulajdoni hányad

2: Juhászén Lengyel Viktória 1/6 tulajdoni hányad

3: Juhász Károlyné 2/6 tulajdoni hányad

4: Lengyel Lajosné 1/6 tulajdoni hányad

5: Lengyel Lajos 1/6 tulajdoni hányad

GD Mérnöki Iroda Kft.  
H-1042 Bp., Berzeviczy G. utca 9-11.

Budapest, XI. kerület  
belterület

853/2017


T-88903

7206\_4113\_2017

## TELEKALAKÍTÁSI HELYSZÍNRAJZ

a 813/2 helyrajzi számú földrészlet megosztásáról

M = 1: 1000

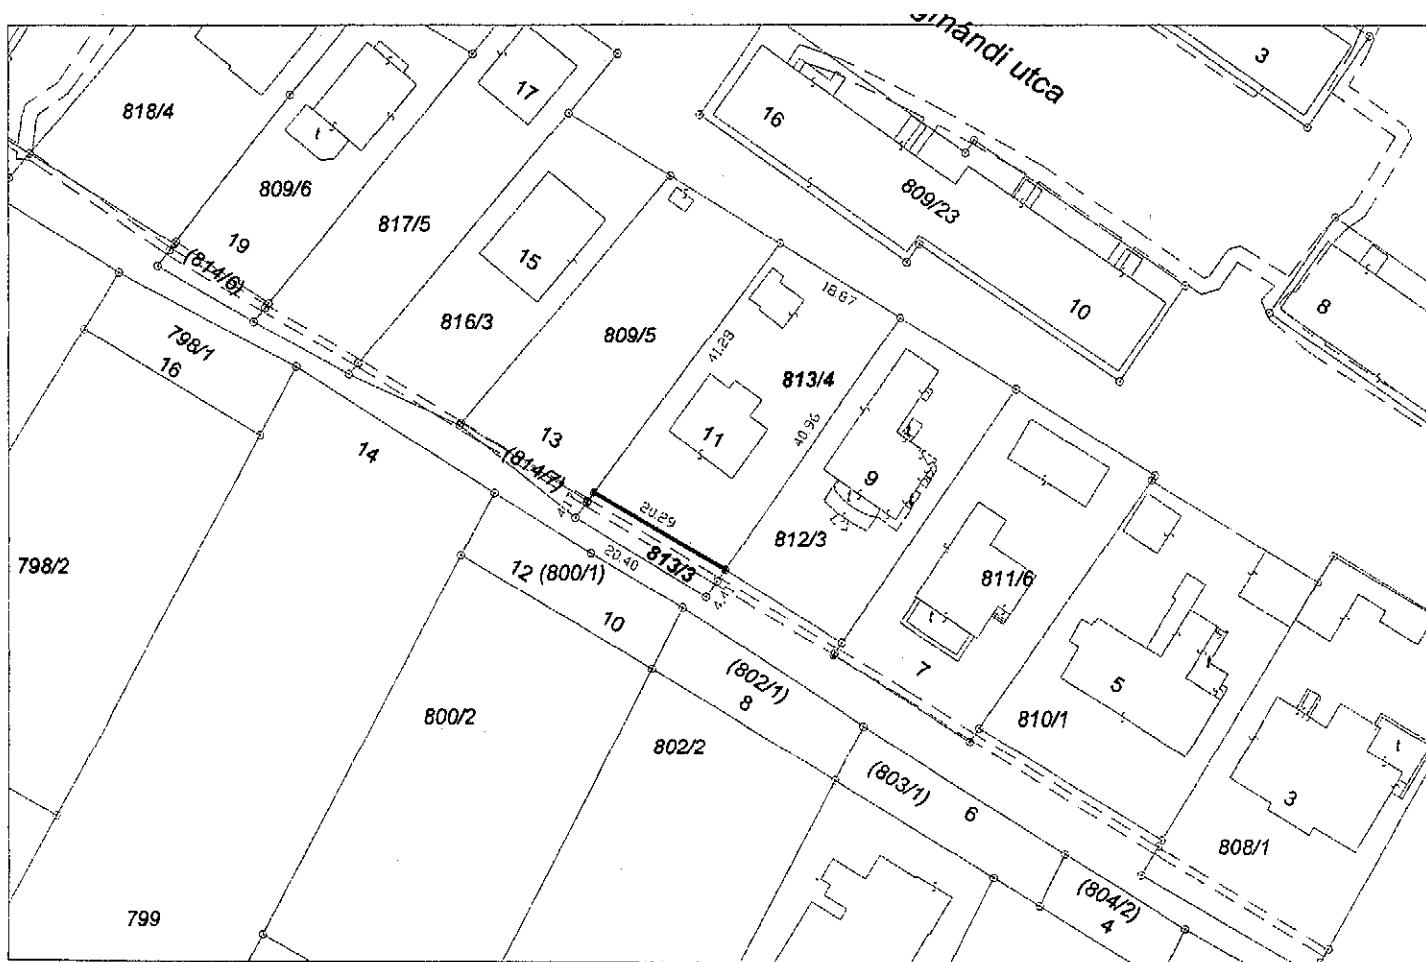

Változás előtti állapot						Változás utáni állapot						Megjegyzés	
Helyrajzi szám	Alrészlet		Min. o.	Terület ha. m <sup>2</sup>	AK	Helyrajzi szám	Alrészlet		Min. o.	Terület ha. m <sup>2</sup>	AK		Szolgalmi és egyéb jogok
	jel	műv. ág					jel	műv. ág					
1	2	3	4	5	6	7	8	9	10	11	12	13	14
813/2	-	kivett, lakóház, gazdasági épület, udvar	-	0.0886	-	813/3	-	kivett, beépítetlen terület	-	0.0087	-	Vezetéklég 20 m <sup>2</sup> -re Jogsevit: ELMŰ HÁLÓZATI KFT. 1132 Budapest, XIII. KER. Váci út 72-74. 7103/538/2011	
						813/4	-	kivett, lakóház, gazdasági épület, udvar	-	0.0799	-		
Összesen:	-		-	0.0886	-		-		-	0.0886	-		

Készült: Budapest, 2017-10-15

Készítő: Dér András  
földmérő ig. száma: 6772

Minőséget tanúsító: Dér András  
Ing. rend. min. száma.: 2147/2010

Geod. terv. min. száma: GD-T 01-13509

GD Mérnöki Iroda Kft.  
1042 Bp.: Berzeviczy G. u. 9-11.  
Cg.: 01-09-959423  
Adószám: 23308828-2-41  
K&H Bank Zrt: 10401213-50526563-78861004

Beépítettség  
Változás előtt:  
813/2 14,53%  
Változás után:  
813/3 0,00%  
843/4 16,11%

Nem hiteles tulajdoni lap

Nem hiteles tulajdoni lap

Nem hiteles tulajdoni lap

Nem hiteles tulajdoni lap

Budapest Főváros Kormányhivatala XI. Kerületi Hivatala  
Budapest, XI. Budai úti út 59. 1519 Budapest, Pf. 415

Oldal: 1/2

Nem hiteles tulajdoni lap - Szemle másolat

Megrendelés szám:8000004/560608/2017

2017.11.28

BUDAPEST XI. KER.

Szektor : 6

Belterület 813/2 helyrajzi szám

1112 BUDAPEST XI. KER. Mikes Kelemen utca. "Felülvizsgálat alatt"

I.R.E.S.Z

1. Az ingatlan adatai:

alrészlet adatai

művelési ág/kivett megnevezés/

minta

terület

ha m2

kat. t. jöv.

k. fill.

összesen adatai

kat. jöv.

ha m2 k. fill.

- Kivett lakóház, udvar, gazdasági épület

0

896

896

I.R.E.S.Z

5. tulajdoni hányad: 1/6

bejegyző határozat, érkezési idő: 90194/2/2017/17.04.28

jogcím: adásvétel

utalás: II /4.

jogállás: tulajdonos

név: Juhász András

sz.név: Juhász András

szül.: 1990

a.név: Nagy Mária

cím: 1112 BUDAPEST XI. KER. Kéz utca 20. 8/52.

6. tulajdoni hányad: 1/6

bejegyző határozat, érkezési idő: 90194/2/2017/17.04.28

jogcím: adásvétel

utalás: II /4.

jogállás: tulajdonos

név: Juhászné Lengyel Viktória

sz.név: Lengyel Viktória

szül.: 1979

a.név: Mészáros Márta

cím: 1112 BUDAPEST XI. KER. Kéz utca 20. 8/52.

7. tulajdoni hányad: 2/6

bejegyző határozat, érkezési idő: 90194/2/2017/17.04.28

jogcím: adásvétel

utalás: II /4.

jogállás: tulajdonos

név: Juhász Károlyné

sz.név: Nagy Mária

szül.: 1953

a.név: Kaiser Borbála

cím: 1138 BUDAPEST XIII. KER. Párkány utca 36. fasz.3.

Folytatás a következő lapon

Nem hiteles tulajdoni lap

Nem hiteles tulajdoni lap

Új  
keresés  
Vissza a  
főmenübe

A  
megrendelés  
eddig díja:  
0 Ft

Súgó

BIZONYÍTÓ ERŐVEL NEM RENDELKEZIK

Nem hiteles tulajdoni lap

Nem hiteles tulajdoni lap

Budapest Főváros Kormányhivatala XI. Kerületi Hivatala  
Budapest, XI., Budafoki út 59. 1519 Budapest, Pf. 415

Oldal: 2/2

Nem hiteles tulajdoni lap - Szemle másolat

Megrendelés szám:8000004/560608/2017

2017.11.28

BUDAPEST, XI. KER.

Szektor : 6

Beltérület 813/2 helyrajzi szám

Folytatás az előző lapról  
II. RÉSZ

8. tulajdoni hányad: 1/6  
bejegyző határozat, érkezési idő: 90194/2/2017/17.04.28  
jogcím: adásvétel  
utalás: II /4.  
jogállás: tulajdonos  
név : Lengyel Lajosné  
sz.név: Merényi Márta  
szül. : 1947  
a.név: Edelsberger Anna  
cím : 1112 BUDAPEST XI. KER. Kéz utca 14. 5/29.

9. tulajdoni hányad: 1/6  
bejegyző határozat, érkezési idő: 90194/2/2017/17.04.28  
jogcím: adásvétel  
utalás: II /4.  
jogállás: tulajdonos  
név : Lengyel Lajos  
sz.név: Lengyel Lajos  
szül. : 1950  
a.név: Hagedűts Gizella  
cím : 1112 BUDAPEST XI. KER. Kéz utca 14. 5/29.

10. tulajdoni hányad: 1/6  
bejegyző határozat, érkezési idő: 49205/1/2011/12.04.23  
Vezetékjog  
20 m2 területre. 7103/538/2011.  
jogosult:  
név: ELNŐ HÁLÓZATI KFT.  
cím : 1132 BUDAPEST XIII. KER. Várkeresztyán utca 72-74.

Ez a tulajdoni lap az anyagi hatósági eljárás céljából került kiadásra. Másra nem használható.

TULAJDONI LAP VÉGE


Nem hiteles tulajdoni lap

Nem hiteles tulajdoni lap


Nem hiteles tulajdoni lap

Nem hiteles tulajdoni lap

BIZONYTALAN ÉS NEM RENDELKEZIK

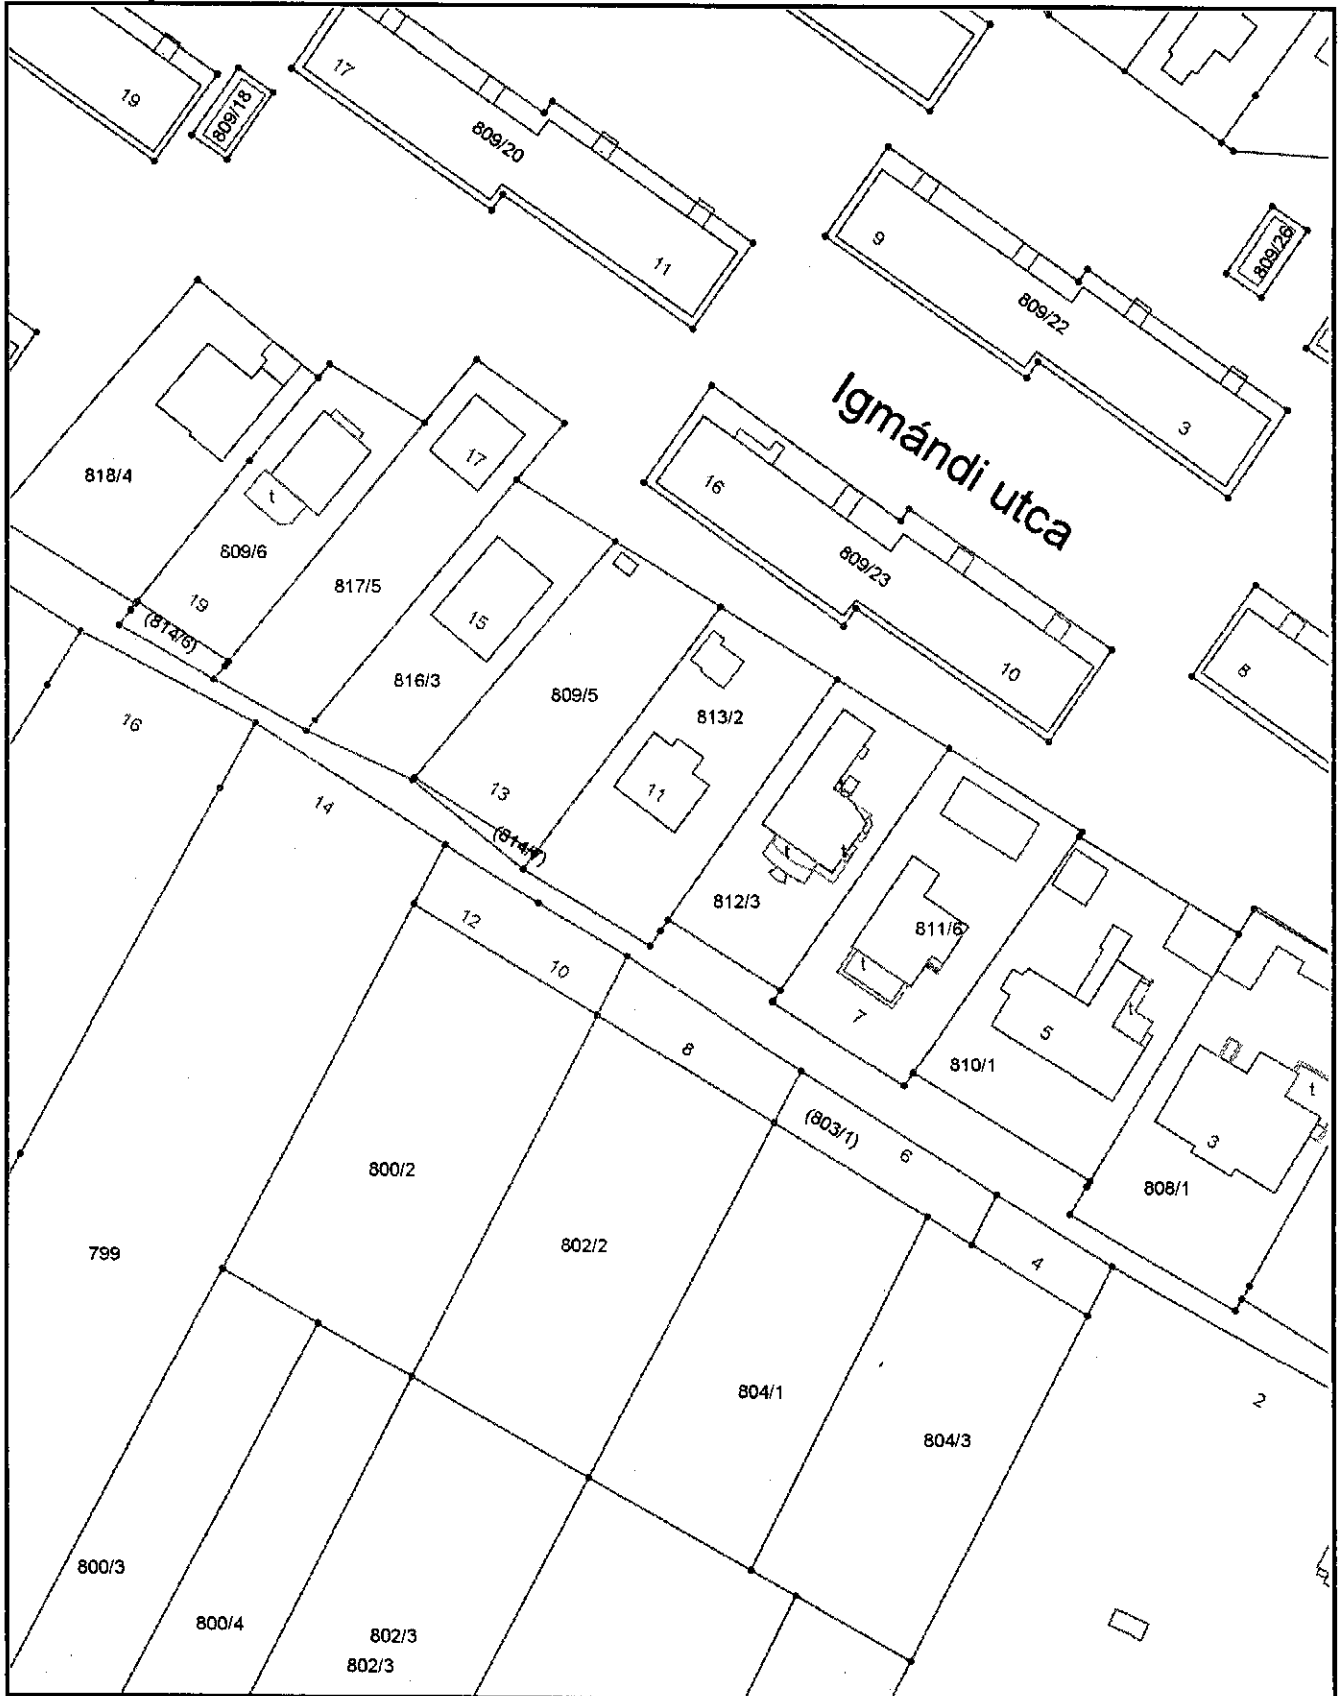

Készült az állami alapadatok felhasználásával, engedély szám: 27.512/2007 FVM FTF. A térkép tájékoztató jellegű, másolata semmilyen hivatalos eljárásban nem használható fel!

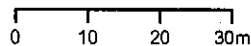

Egyéb információ