

**Budapest Főváros XI. Kerület Újbudai Polgármesteri Hivatal
Városgazdálkodási Igazgatóság
Közlekedési Osztály**

1113 Budapest,
Bocskai út 39-41.


Tárgy: Budapest, XI. ker., Galambóc utca útépítésének Munkakezdési hozzájárulás kérelme.

Tisztelt Hunyadvári Katalin Osztályvezető Asszony!

Levellem mellékleteként benyújtom a tárgyi útépítés Munkakezdési hozzájárulás kérelmét, melyet kérem, mielőbb szíveskedjenek engedélyezni.

Budapest, 2018. február 26.

Üdvözlettel

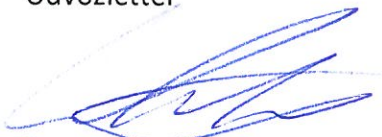

Borsodi András
területi építési projektfelelős
Lidl Magyarország Bt.
tel.: 06 20 7760 069
e-mail: andras.borsodi@lidl.hu

Mellékletek:

- Munkakezdési hozzájárulás kérelem nyomtatvány
- Önkormányzati közútkezelői hozzájárulás
- Polgármesteri Hivatal tulajdonosi hozzájárulás
- BKK közútkezelői hozzájárulás
- Fővárosi tulajdonosi hozzájárulás
- Útépítési engedély
- Közműnyilatkozatok
- Szolgáltatók által lepecsételt összközműves GENPLAN
- Jóváhagyott ideiglenes forgalomtechnikai terv, és engedély: 2 pld.
- Pecsétetes építési engedélyes tervdokumentáció 2 pld.

ERIK: 17830/18.

2. melléklet a 41/2015. (VI. 29.) XI.ÖK rendelethez

MUNKAKEZDÉSI (burkolatbontási) HOZZÁJÁRULÁS KÉRELEM


A munkakezdési hozzájárulást kérelmező beruházó	A munkakezdési hozzájárulást kérelmező kivitelező
megnevezése: LIDL MAGYARORSZÁG RT.	megnevezése: EMBL KFT.
pontos címe: 1057 BUDAPEST, RADL ARCADE.	pontos címe: 6500 BAJA, GRAU AUG U. 2/A.
telefonszáma: 06 20 7760 069	telefonszáma: +36 30 9254484
faxszáma: 06 1 439 3139	faxszáma: +36 79 325 597

A beruházó felelős vezetőjének	A kivitelezés felelős építésvezetőjének
neve: BORSÓDI ANORA'S	neve: HAZENSTAUB ERIK
lakás címe: 8743 ZALASZABAR, DBAH F. U. 22	lakás címe: 6500 BAJA, GRAU AUG U. 2/A.
telefonszáma: 06 20 7760 069	telefonszáma: 06 30 9254484
faxszáma: 06 1 439 3139	faxszáma: 06 30 9254484
email címe: anoras.borsodi@lidl.hu	email címe: hazenstaub.erik@eml.kft.hu

A munkavégzés	
helyének pontos megnevezése:	BUDAPEST, XI. KERÜLET, GALAMBÓC U. (FENHÉRVÁRI ÉS SOROCMI ÚT KÖZÖTTI SZAKASZ)
megnevezése:	vízellátás, gázellátás, csatornázás, hőellátás, <u>elektromos kábel</u> , BKV-kábel, közvilágítási kandeláber, távközlési alépítmény, közúti műtárgy, vasúti műtárgy, vágány, forgalomirányító létesítmény, <u>útpálya, járda</u> , egyéb:.....
jellege:	fejlesztés, <u>beruházás</u> , felújítás, korszerűsítés, karbantartás, javítás, kiváltás, bekötés, egyéb:.....
tervezett munkakezdés (burkolatbontás) időpontja:	tervezett befejezés (burkolat végleges helyreállításának) időpontja:
2018. 03. 29.	2018. 07. 31.
építési engedélyt, vagy létesítési hozzájárulást kiadó hatóság	neve: BUDAPEST FŐVÁROS KORMÁNYHIVATALA, KÖZL. TGL. FŐCSZT, ÚTÉPÍTÉSI
közútkezelői hozzájárulás	ügyirat száma: BT/UC/NS/A/675/27/2017.
építés alatti forgalomkorlátozási terv jóváhagyásának	ügyirat száma: XIV-19-17/2017
	száma: 46/1650-2/2018.
	kelte: 2018. 03. 21.


I TÖTEM (ISÉNS KIVÁLTÁSOK; VILLLAMOS I CSAPADÉKÉVÉ, SZÉNYNYITÉ)

2018.03.28 ÷ 2018.04.20.

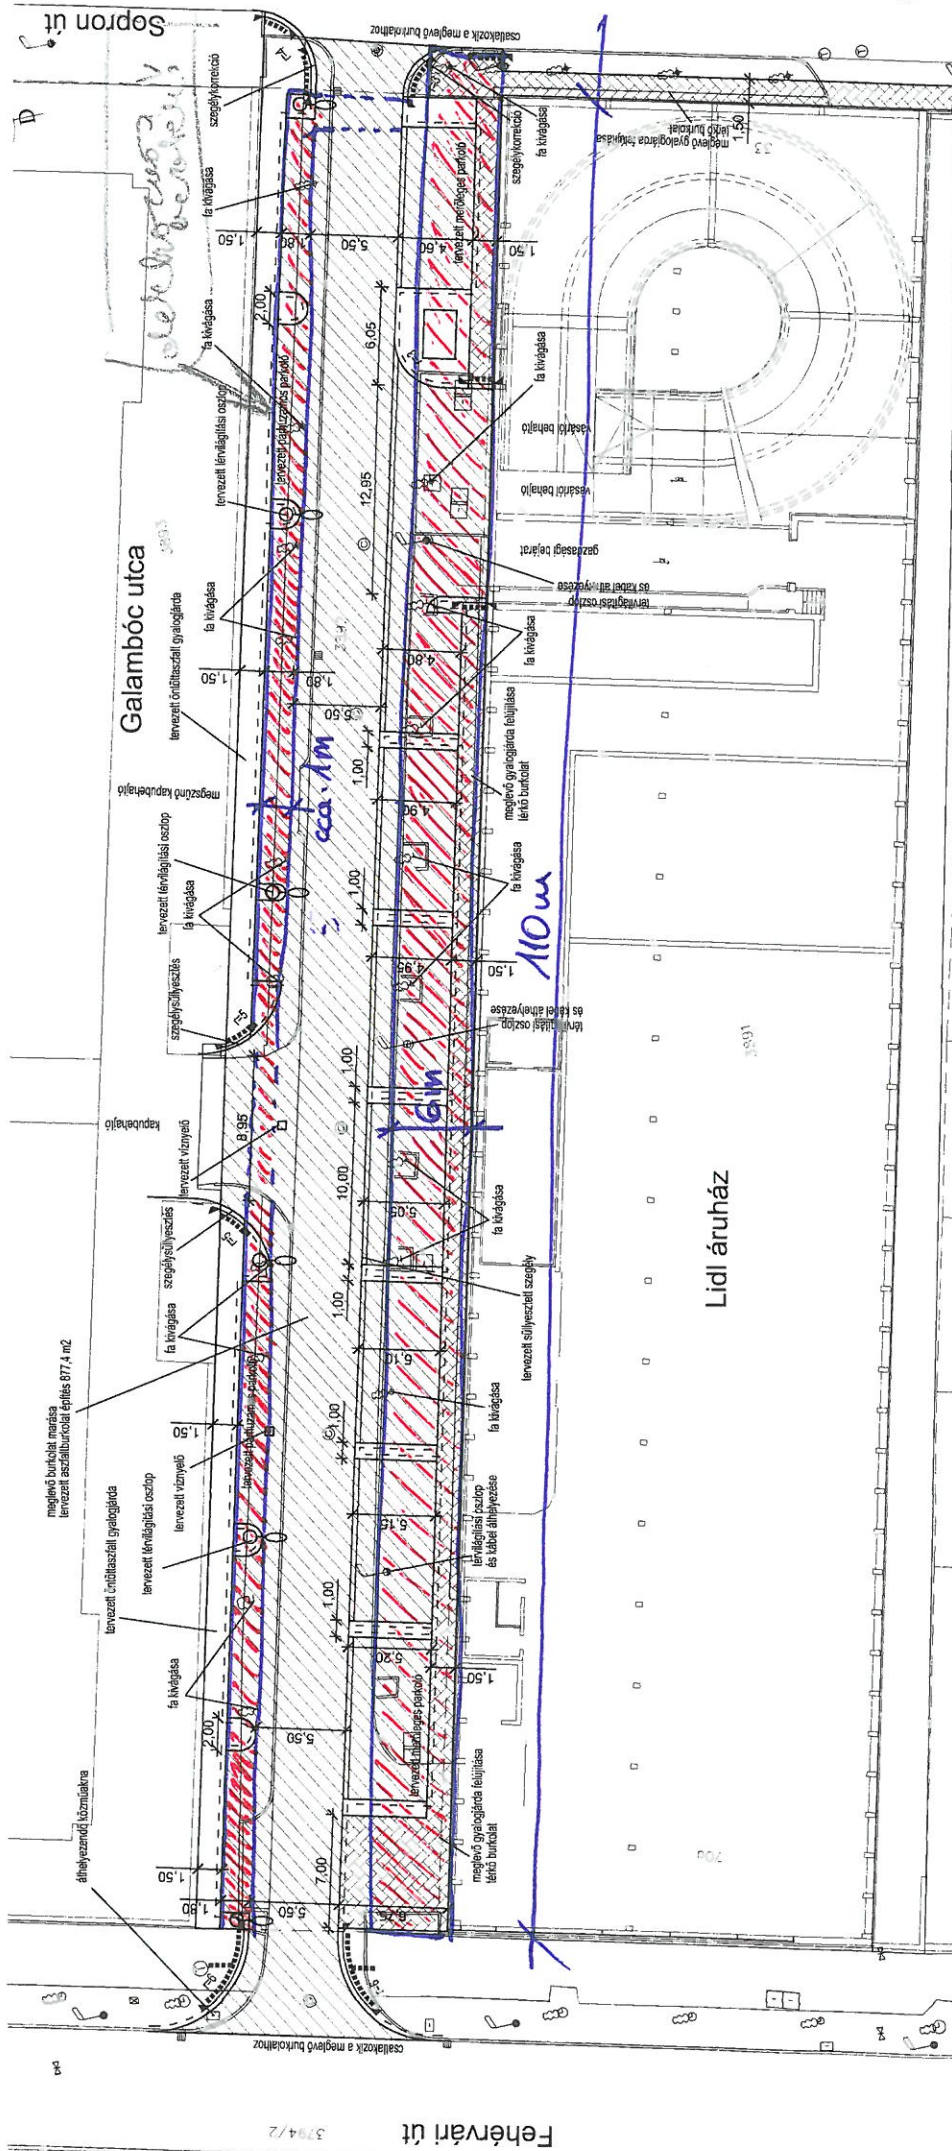

ZÖLŐTERÜLET: 420 m²
SZILÁRD BURKOLAT: 57 m²

II. ÜTEM **ÜTÉPÍTÉS**
2018.04.20 ÷ 2018.06.30.

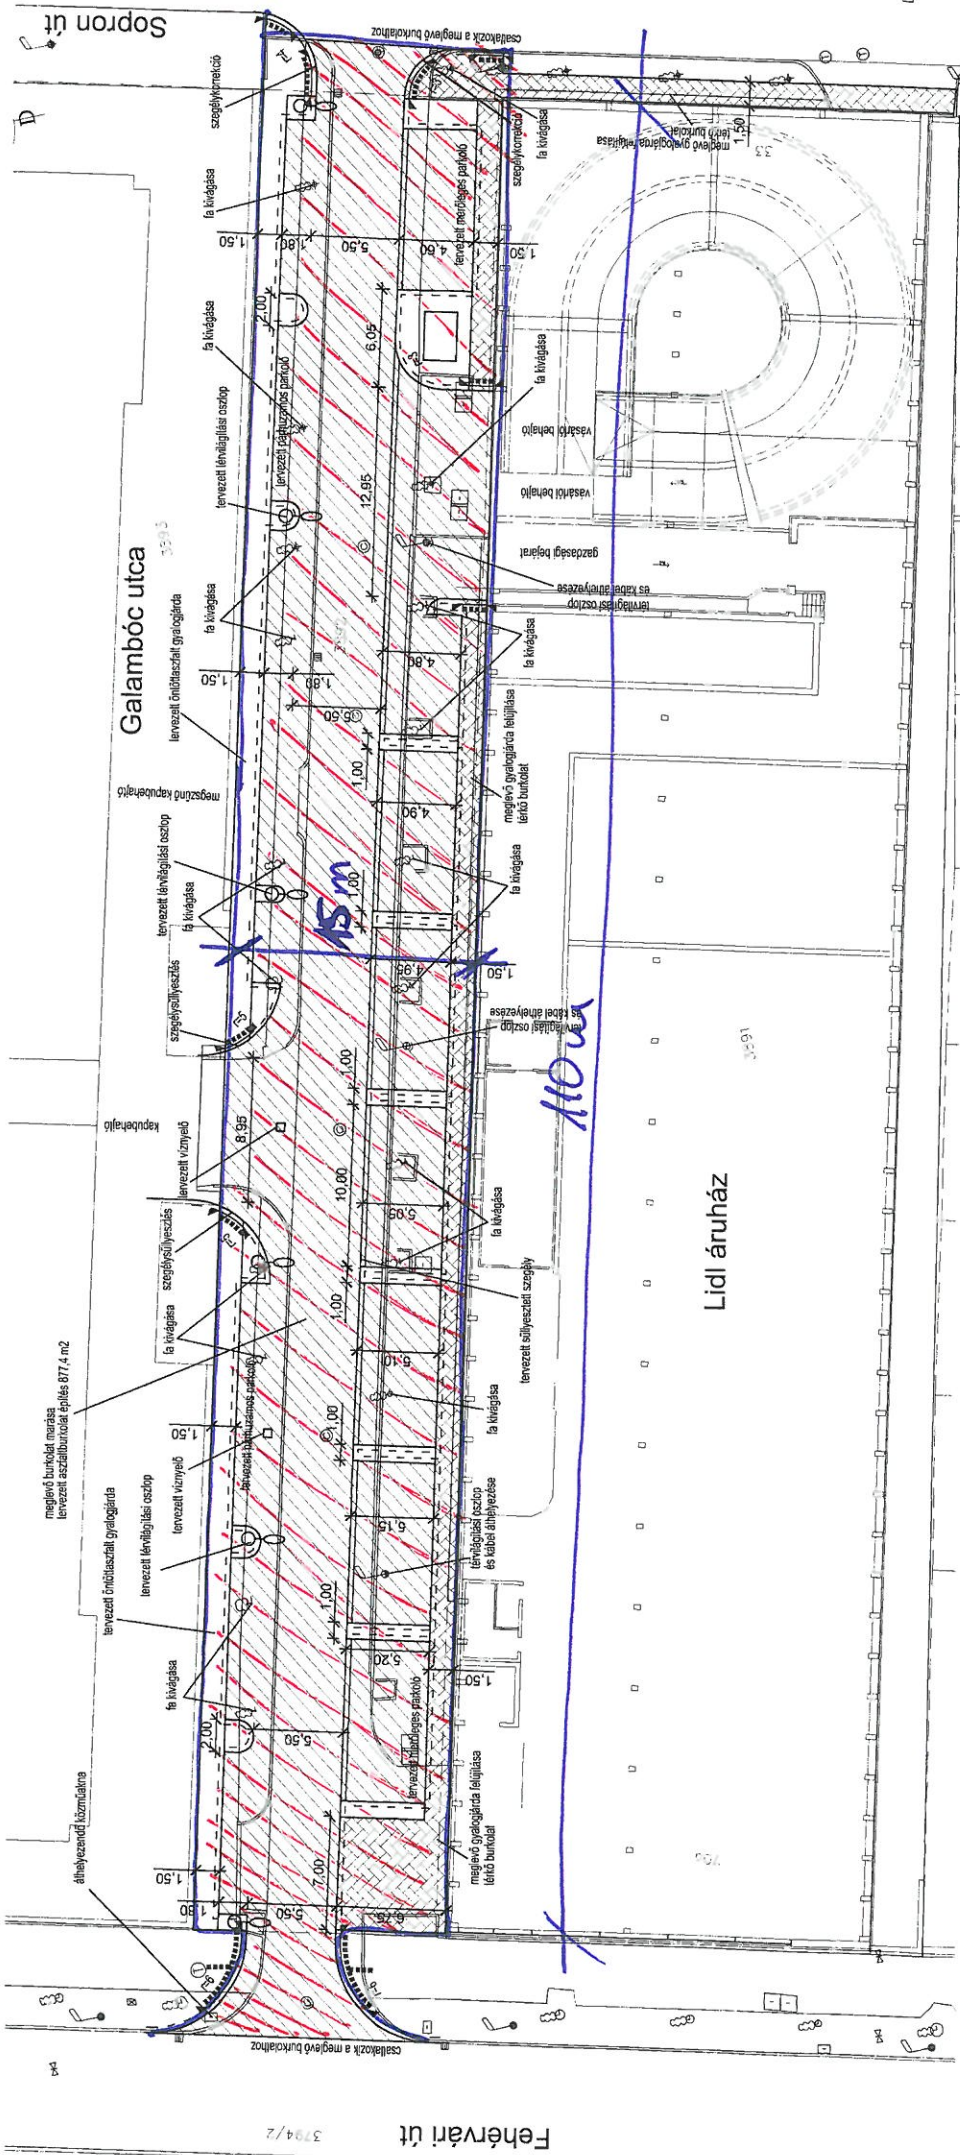

ZÖLDTERÜLET: 720 m²
SZILÁRD BURKOLAT: 930 m²