


ÁTTEKINTŐ HELYSZÍNRAJZ M 1:4000

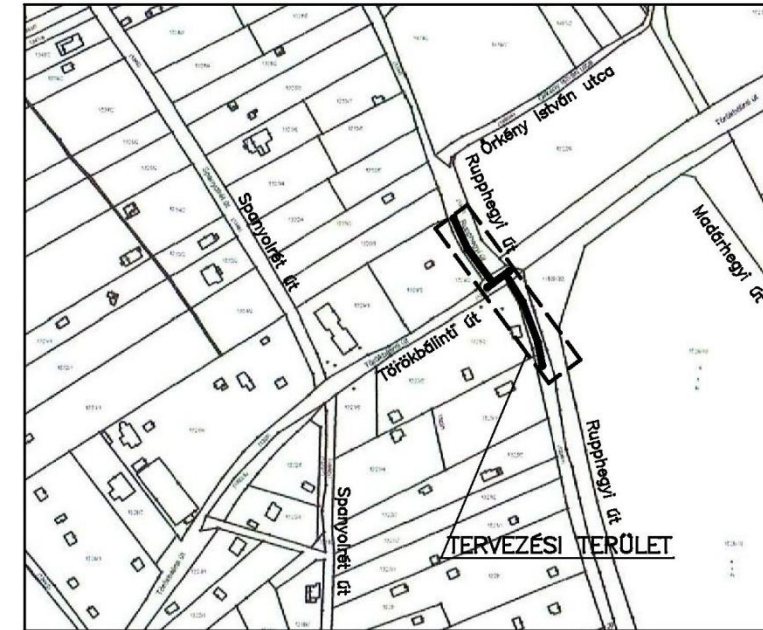

Jelmagyarázat

	Tervezett növelt kisnyomású gázvezeték
	Meglévő növelt kisnyomású gázvezeték
	Csatorna
	Vízvezeték
	Távlati vízvezeték
	Elektromos kábel–20kV
	Elektromos kábel–10kV
	Elektromos kábel–1kV
	Telekom kábel–alépítményben
	Telekom kábel–páncélos

RENOMÉ konzorcium 1027 Budapest, Margit körút 62. Tel: (36-1)-487-04-12; Fax: (36-1)-214-97-62		Konzorcium vezető: Kerekes Árpádné E-mail: renovo.kft@upcmail.hu	
Ügyvezető: Kerekes Árpádné		RENOVO Tervező, Szolgáltató és Kereskedelmi Kft. 1027 Budapest, Margit körút 62. 1/2. em. 3. Tel: (36-1)-487-04-12; Fax: (36-1)-214-97-62 E-mail: renovo.kft@upcmail.hu	
Vezető tervező: Kerekes Árpádné		Budapest XI., Rupphegyi út 42. (Rupphegyi út 1329/7 hrsz. – Rupphegyi út 42.) dn 200 és dn 63 PE növelt kisnyomású gázelosztó vezeték kiviteli terve	
Részlettervező: Beckmann László	Tervszám: 2201-1		
Tervellenőr: Nagy Gábor	Rajzsám: G-06	Helyszínrajz	
Geodéta: Erőss László	Méretarány: M 1:500		
Módosítás:	Beruházó: NKM Földgázhálózati Kft.	PST azonosító: B/18-30	Dátum: 2018. 03. hó

Ez a terv a **RENOVO Kft.** szellemi tulajdona, amely jogszabály védelme alatt áll.

