

Újbuda Önkormányzat

Közlekedési Osztály

Ü.i.: Máté Tóth Anita

Tárgy: Tulajdonosi és közútkezelési Hozzájárulás

Tisztítóakna elhelyezése a Hrsz 3252/9 ingatlan elé

Tisztelt Közlekedési Osztály !

Hivatkozva személyes megbeszélésünkre, azzal a kéréssel fordulok T.címzetthez, hogy a tárgyra vonatkozó szennyvíz tisztító akna építésére, a telekhatártól maximum 1 méter távolságban, a Tulajdonosi és Közútkezelési Hozzájárulást megadni szíveskedjenek.

Kérésünk indokai a következők:

- a jogerős építési engedéllyel rendelkező, tárgyi ingatlanon épülő társasház nem rendelkezik pincszinntel,
- a csatornabekötés helyén lépcsőház illetve elektromos fogadóhelyiség van,
- a Fővárosi Csatornázási Művek előírása szerint az ingatlan szennyvíz tisztító aknáját a telekhatártól legfeljebb 1 méter távolságra kell elhelyezni, melyet szóbeli ügyintézői egyeztetés alkalmával is megerősítettek.
- az ingatlan előtt egy gyepvel rendelkező terecske van / hrsz 3483/25/, mely jelenleg "senki földje"

A tervezett épület rendelkezik XIV.-1480-2/2017 számon Tulajdonosi és Közútkezelői hozzájárulással..



Tisztelettel: Egri István ~~(HRSZ 3252/9)~~

Melléklet: Helyszínrajz a tisztítóakna helyének feltüntetésével.

Kérelem nyomtatványa

Budapest , 2018.04.11.

Budapest Főváros Kormányhivatala XI. Kerületi Hivatala
Budapest, XI., Budafoki út 59. 1519 Budapest, Pf. 415


E-hiteles térképmásolat

2017.11.21 13:54:32

Helyrajzi szám: BUDAPEST XI.KER. belterület 3252/9

Megrendelés szám: 9000/15996/2017

Méretarány: 1 : 1000

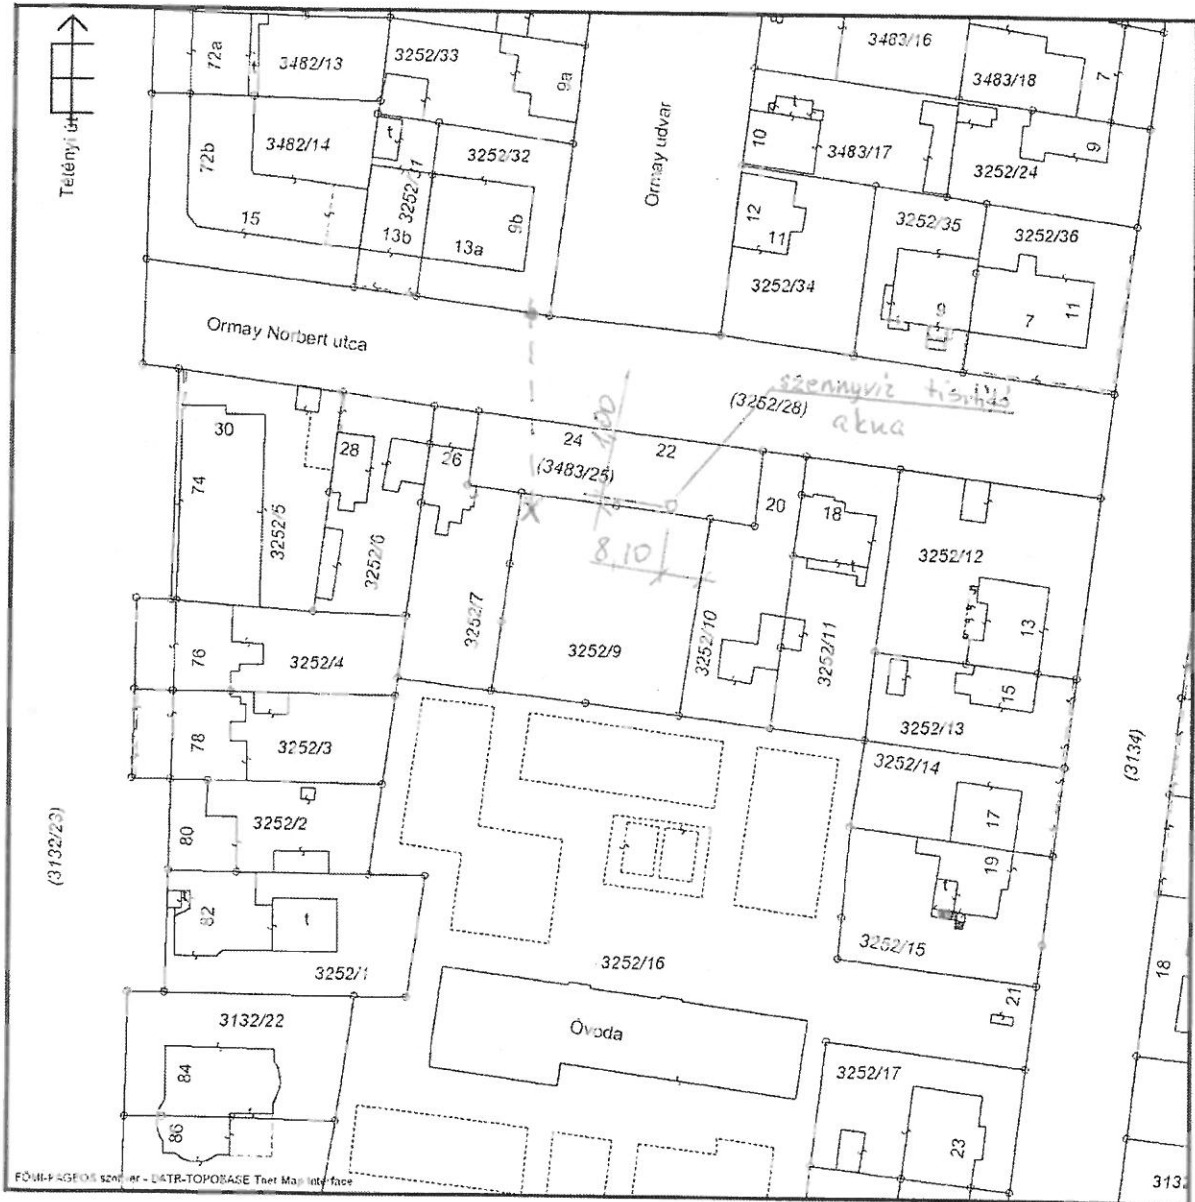

A térképmásolat a kiadást megelőző napig megegyező az ingatlan-nyilvántartási térképi adatbázis tartalmával.