

Kérem új számmal iktatni!
T: Rupphegyi út 1299/2 hrsz, Királylilium-Köoltár közötti szakasz
Ü: Nemes Zoltán
FAKIVÁGÁSI ENGEDÉLYKÉRELEM / BEJELENTÉS*
a közterületen lévő fás szárú növényekre (fák, cserjék)

Budapest Főváros XI. Kerület Újbuda Önkormányzata
Polgármesteri Hivatal
Központi Iktató 13.
Iktatószám: XXI-127/2018
2018 MÁRC 08
Eloszám: do melléklet: előadó: do
do

(* A megfelelő rész aláhúzendő!)

A fás szárú növények védelméről szóló 346/2008. (XII. 30.) Korm. rendelet alapján fakivágási engedélykérelemmel / bejelentéssel* fordulok Újbuda Önkormányzat Polgármesteri Hivatalának jegyzőjéhez. (*A megfelelő rész aláhúzendő!)

Kérelmező neve: CORDIA MANAGEMENT Szolgáltató Kft
Cím: 1082 Budapest, Futó utca 47-53. VII. em.

Meghatalmazott eljáró: Vár-Kert Műszaki Tervezési Kft.
Székhely: 1052 Budapest, Semmelweis u. 10. VI/26.
Postacím: 1114 Budapest, Szabolcska M. u. 6.

Telefonszáma: Nemes Zoltán 06-1-797-36-80

A kérelem/bejelentés KÖTELEZŐ tartalmi elemei:

A kivágás indoka:

Járdaépítés

Az érintett közterület neve, az érintett fás szárú növény pontos elhelyezkedése (szöveges leírással vagy rajzos ábrázolással):

Bp. XI. Rupphegyi út járda, Királylilium utca – Köoltár utca közötti szakasz, hrsz: (1299/2) csatolt szakvélemény szerint

A kivágni tervezett/kivágott fás szárú növény(ek):

Sorszám	A fa/cserje faja	Törzsméret (földtől számított 1 méter magasságban)
1	Fraxinus	4+3x3 összesen 11 cm

A tervezett / megvalósult kivágás kivitelezésének részletes leírása:

motoros fűrészsel, talajszintről és emelőkosaras gépkocsiról

A fás szárú növény(ek) tervezett pótlása:

Sorszám	A fa/cserje faja, fajtája	Darabszám	A kiültetés helye
1	Fraxinus ornus	11	(1299/2)

Fás szárú növény pótlása nem történhet az alábbiakban meghatározott fajok egyedeivel:

fehér akác* (<i>Robinia pseudoacacia</i>)	amerikai kőris* (<i>Fraxinus pennsylvanica</i>)
mirigyes bálványfa* (<i>Ailanthus altissima</i>)	cserjés gyalogakác (<i>Amorpha fruticosa</i>)
kései meggy (<i>Padus serotina</i>)	zöld juhar (<i>Acer negundo</i>)

* Kivéve a kertészeti változatok.

Tudomásul veszem, hogy amennyiben a fás szárú növény pótlása a földrészlet adottsága miatt nem vagy csak részben teljesíthető, és más ingatlanon a pótlás a település beépítettsége miatt nem jelölhető ki, a jegyző a használat kompenzációs intézkedés megtételére kötelezi.

Kelt: Budapest, 2018. március 6.

.....
kérelmező meghatalmazottjának aláírása

VÁR-KERT KFT.
1052 Bp., Semmelweis u. 10. VI/26.
Adószám: 10905896-2-41
Bank 11742001-20011662

Évk: 18976/2018

MEGHATALMAZÁS

Alulírott, Földi Tibor ügyvezető a **Cordia Management Szolgáltató Kft.** (székhelye: 1082 Budapest, Futó u. 47-53. VII. em.; Cégjegyzék szám: 01-09-289024 adószám: 25786482-2-42, képviseli: Földi Tibor ügyvezető, továbbiakban: Meghatalmazó) nevében meghatalmazom a Közlekedés Fővárosi Tervező Iroda Kft.-t (1052 Budapest, Bécsi utca 5. V. emelet 4-5.; Cégjegyzékszám: 01-09-065890; adószám: 10336706-2-41 továbbiakban: meghatalmazott), hogy a Tsz.: 5226 tervszámú,

1. Budaörsi út - Rupphegyi út körforgalmi csomópont engedélyezési terve,
2. Budapest, XI. kerület Rupphegyi út – járda egyesített engedélyezési és kiviteli terv,
3. Budapest, XI. kerület Madárhegyi út – Szervízút egyesített engedélyezési és kiviteli terv,
4. Budapest, XI. kerület Pagus utca Rupphegyi út – Madárhegyi út között egyesített engedélyezési és kiviteli terv,
5. Budapest, XI. kerület Királyliliom utca Rupphegyi út – Virágkertész út között egyesített engedélyezési és kiviteli terv,

valamint a fenti pontokban felsorolt helyszínek zöldfelületrendezési, fakivágási és egyéb tervdokumentációk

engedélyezési eljárását megkezdje, az építési engedély kérelmet az illetékes engedélyező hatósághoz benyújtsa és az engedélyezési eljárás során képviselőnként ellássa.

A hatósági eljárással kapcsolatos díjak az Engedélyest, a Cordia Management Szolgáltató Kft.-t (1082 Budapest, Futó utca 47-53.) terhelik.


Budapest, 2018.03.05.


.....
Meghatalmazó


.....
Meghatalmazott

Előttünk, mint tanúk előtt*:

Tanú 1.
Név: Királyfalvi Ferenc Viktor
Cím: 4400. Nyíregyháza Szántó Kovács János utca
20. II/10.
Szig.sz.: 465297KA

Aláírás: 

Tanú 2.
Név: Bense János
Cím: 6100. Kiskunfélegyháza Tölgyfa utca 2.

Szig.sz.: 797419MA

Aláírás: 

MEGHATALMAZÁS

Alulírott **Közlekedés Kft.** (Névjegyzékszám: 01-09-065890, székhely: 1052 Budapest, Bécsi utca 5.) a **Cordia Management Szolgáltató Kft.-től** (cégjegyzékszám: 01-09-289024, székhely: 1082 Budapest, Futó u. 47-53.) kapott meghatalmazás (lásd melléklet) alapján ezennel

meghatalmazzuk

a **VÁR-KERT Műszaki Tervezési Kft.**, (1052 Budapest, Semmelweis u. 10. VI/26.) mint az általunk megbízott vállalat képviselőjét, hogy a „*Tsz 5226 tervszámú,*

1. Budaörsi út- Rupphegyi út körforgalmi csomópont engedélyezési terve
2. Budapest, XI. kerület Rupphegyi út – járda egyesített engedélyezési és kiviteli terve
3. Budapest, XI. kerület Madárhegyi út – Szervízút egyesített engedélyezési és kiviteli terve
4. Budapest, XI. kerület Pagus utca Rupphegyi út – Madárhegyi út között egyesített engedélyezési és kiviteli terve
5. Budapest, XI. kerület Királyliliom utca Rupphegyi út – Virágkertész út között egyesített engedélyezési és kiviteli terve, ”

tárgyú tervezési munka engedélyezési eljárásában és a zöldfelületrendezési, fakivágási és egyéb szakági tervek jóváhagyásához szükséges nyilatkozatok, hozzájárulások és engedélyek megszerzése érdekében a Megbízó helyett és nevében teljeskörűen eljárjon.

Eljárások költségviselője:

Cordia Management Szolgáltató Kft. 1082 Budapest, Futó u. 47-53.

Budapest, 2018. március 06.

KÖZLEKEDÉS Fővárosi Tervező Iroda Kft.
1052 Budapest, Bécsi u. 5.
Bankszámlasz.: 12010501-01478389-00100005
Adószám: 10336706-2-41


Glódi Tamás
ügyvezető igazgató

Melléklet: Cordia Management Szolgáltató Kft. által kiadott meghatalmazás

Címzett: Budapest Főváros XI. kerület Újbuda Önkormányzat

Környezetvédelmi Osztály

Tisztelt Környezetvédelmi Osztályvezető!

Meghatalmazásom alapján kérném a csatolt tervdokumentáció: Budapest XI. kerület, Rupphegyi út járda egyesített (engedélyezési és kiviteli szintű) favédelmi-fakivágási és zöldfelületi tervére


a fakivágási engedélyt és

az előzetes kezelői állásfoglalásukat

megadni szíveskedjenek.

Köszönettel:

VÁR-KERT KFT.
1052 Bp., Semmelweis u. 10. VI/26.
Adószám: 10905896-2-41
Bank: 11742001-20011662

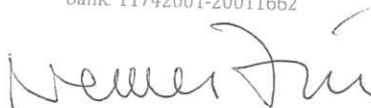

.....
Nemes Zoltán

Vár-Kert Kft.

a Cordia Management Szolgáltató Kft. meghatalmazottja

Budapest, 2018. március 6.

Aláírólap

Budapest XI. kerület, Rupphegyi út járda egyesített (engedélyezési és kiviteli szintű) favédelmi- fakivágási és zöldfelületi terve


Tervező: Vár-Kert Műszaki Tervezési Kft

Generáltervező: Közlekedés Kft.

Felelős tervező:

Nemes Zoltán

K1 01 5053

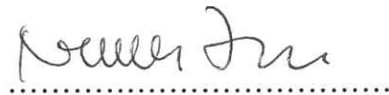

.....

Szerkesztő:

Lovasn  Zelenka M rta



.....

Műszaki leírás

Budapest XI. kerület, Rupphegyi út járda egyesített (engedélyezési és kiviteli szintű) favédelmi-fakivágási és zöldfelületi terve

A tervezési terület a Budapest XI. kerületi Rupphegyi út Királyliliom utca és Kőoltár utca közötti szakaszának nyugati járdaszakasza. Az úttervet és a generáltervezést a Közlekedés Kft készíti. Jelenleg a terület gyepes-gyomos, 1 db többtörzsű kőrisfa található rajta. A gyalogos járdaépítés miatt a fa kivágása szükséges.

Kivágandó:

1 db Fraxinus – kőris, törzsátmérője: 4+3x3 cm azaz 11 cm összes törzsátmérő.

Fapótlás

A kerület rendelete alapján a közterületi fakivágás esetén a pótlás 150%-a a kivágott törzsátmérőnek/törzs-körméretének. Jelen terv esetében 11cm összes törzsátmérő az 34,54 cm összes törzs- körméret x1,5=51,81 cm törzskörméret a pótlandó mennyiség. Pótlásként 14/16 cm törzskörméretű fa (átlag 15 cm) ültetését terveztük. $51,81/15=3,45$ db, ami megfelel 3 db 14/16 cm törzskörméretű előnevelt fával. A járda zöldfelületébe elültetésre kerül 11 db Fraxinus ornus – virágos kőris, 5 cm törzsátmérőjű, 14/16 cm törzskörméretű fa, amellyel a fapótlás teljesített.

Járda zöldfelületének kialakítása

A járda zöldfelületei túlnyomó részben gyepesített, melyben 10 méteres tőtávolsággal, a meglévő, megmaradó közterületi villanyoszlopokhoz igazodva, újonnan telepített fasor kerül. A tömb gyalogos bejáratai közelében lévő zöldfelületekbe alacsony talajtakaró cserjék kerülnek kiültetése, 6 db/m²-es tőszűrűséggel, 3-3 méter hosszúságban és a zöldfelület teljes szélességében. Telepítendő talajtakaró cserje 28,3 m², gyepesítendő zöldfelület 129,77 m².

cserje	db
Berberis thunbergii 'Atropurpurea Nana'	38
Cotoneaster horizontalis	42
Lavandula angustifolia	35
Lonicera nitida'Maigrün'	36
összesen:	151

2018. március

Nemes Zoltán

.....
Nemes Zoltán K1 01 5053

Tervezői nyilatkozat

Felelős tervező neve: Nemes Zoltán
Címe: 1012 Budapest Logodi utca 16.
Jogosultsági száma: K1 01 5053

Építető neve, megnevezése, címe:
CORDIA MANAGEMENT Szolgáltató Kft.
1082 Budapest Futó utca 47-53. VII. em.
Tervezett építési tevékenység, illetőleg dokumentáció (rész) megnevezése:
Fakivágási, -telepítési és zöldfelület-tervezési terv

A tervezett építési tevékenység:
- helye, az ingatlan címe, helyrajzi száma,
Budapest XI. kerület Rupphegyi út Királyliliom utca és Kőoltár utca közötti szakasza
hrsz: (1299/2)
- megnevezése, rövid leírása (tartalma), jellemzői: fakivágás, faültetés, zöldfelület-tervezés


A környezet meghatározó jellemzői, védettségi minősítése
Közterület védelem alatt nem áll
Alulírott tervező kijelentem, hogy a fenti tárgyú tervdokumentációt az 1997. évi LXXVIII. Tv. (ÉTV), a 253/1997. (XII. 20.) kormányrendelet az országos településrendezési és építési követelményekről, az építésügyi és építésfelügyeleti hatósági eljárásokról és ellenőrzésekről, valamint az építésügyi hatósági szolgáltatásról szóló 312/2012. (XI. 8.) korm. rendelet, a 346/2008. (XII. 30.) korm. rendelet, a Budapest Főváros XI. Kerület Újbuda Önkormányzata Képviselő-testülete 15/2017(V.3) önkormányzati rendelet betartásával, az érvényben lévő szabványok és műszaki előírások, betartásával készítettem el.
Továbbá nyilatkozok, a kertépítészeti-műszaki dokumentációt a megbízóval a tervezés során egyeztettem, a tervezett kertépítészeti-műszaki megoldások megfelelnek a vonatkozó jogszabályoknak, általános érvényű és eseti előírásoknak, így különösen a környezetvédelmi előírásoknak.

A jogszabályokban meghatározottaktól eltérés engedélyezése nem vált szükségessé
A vonatkozó nemzeti szabványtól eltérő műszaki megoldás alkalmazására nem került sor a tervdokumentáció elkészítése során.

A tárgyi műszaki tervdokumentáció elkészítéséhez szükséges tervezői jogosultsággal rendelkezem.

A jogosultságra vonatkozó névjegyzéki bejegyzés a Budapesti Építész Kamara honlapján megtekinthető www.bek.hu

Kelt: Budapest, 2018. március 1.




.....
felelős tervező

ssz	tétel	mennyiség	egysége	a	d	A	D
	Előkészítő munkák, fakivágás, favédelem						
1	Fakivágás, kituskózása, gallyak, rönkök, tuskók elszállításával és lerakásával előirányzott 30 km-re						
1a	3-4 cm törzsátmérőjű	4	db				
2	Gödörásás fák részére 1m ² /fa további 80 cm mélységben 11 db fánál, a kikerülő anyag elszállításával, lerakásával együtt	8,8	m ³				
3	Gyepnyesés 20 cm mélyen zöldfelület helyén, a kikerülő anyag elszállításával együtt 129,77 m ² -en	25,954	m ³				
4	Talatakarócserjés felületek tükörkiemelése 30 cm vtg-ban, a kikerülő anyag elszállításával, lerakásával együtt 28,3 m ² -en	8,49	m ³				
	Előkészítő munkák, fakivágás, favédelem összesen:						
	Növénytelepítés						
1	Termőföld betöltése fagödrökben 80 cm vtg-ban 11 db fánál	8,8	m ³				
2	Termőföld betöltése gyepfelületen 20 cm vtg-ban 129,77 m ² -es	25,954	m ³				
	Termőföld betöltése talajtakaró cserje felületén 30 cm vtg-ban 28,3 m ² -es	8,49	m ³				
3	I. osztályú lombos fa, Fraxinus ornus telepítése, 14/16 mérettel három oldali körmart támrudazással, földlabdás növénygödrök talajának javítása 0,06 t/m ³ dúsított tőzeg felhasználásával szállítással, bekeveréssel és betöltéssel együtt, a fa beöntözése (60 l víz/fa), fatányér kialakítással vagy felkupacolással	11	db				
4	Konténeres talajtakaró telepítése növénykiültetési terv szerint 40/60 cm-es méretben	151	db				
5	Gyepesítés fűmagvetéssel kertészeti módszerrel, 50 gr/m ² Sport vagy ezzel egyenértékű fűmagkeverék	129,77	m ²				
6	Fenyőkéreg, mulcs terítése 5 cm vtg-ban talajtakaró cserjével beültetett felületekre 28,3 m ² -en	1,415	m ³				
7	Teljes körű zöldfelület fenntartás 3 évig	158,07	m ²				
	Növénytelepítés összesen:						


építési terület

FAKIVÁGÁSI TERV

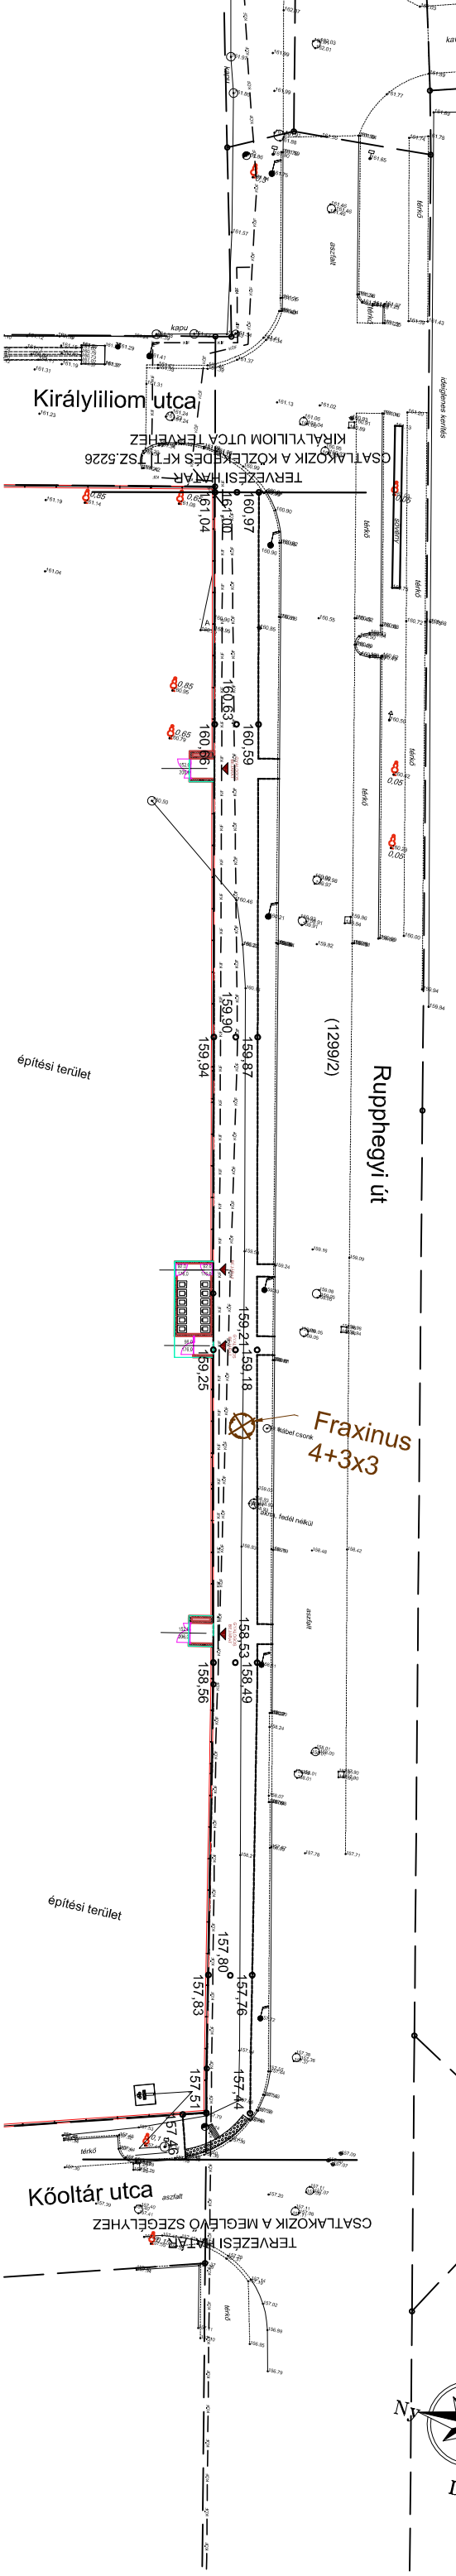


építési terület

építési terület

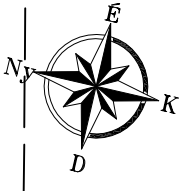


építési te

NÖVÉNYTELEPÍTÉSI TERV

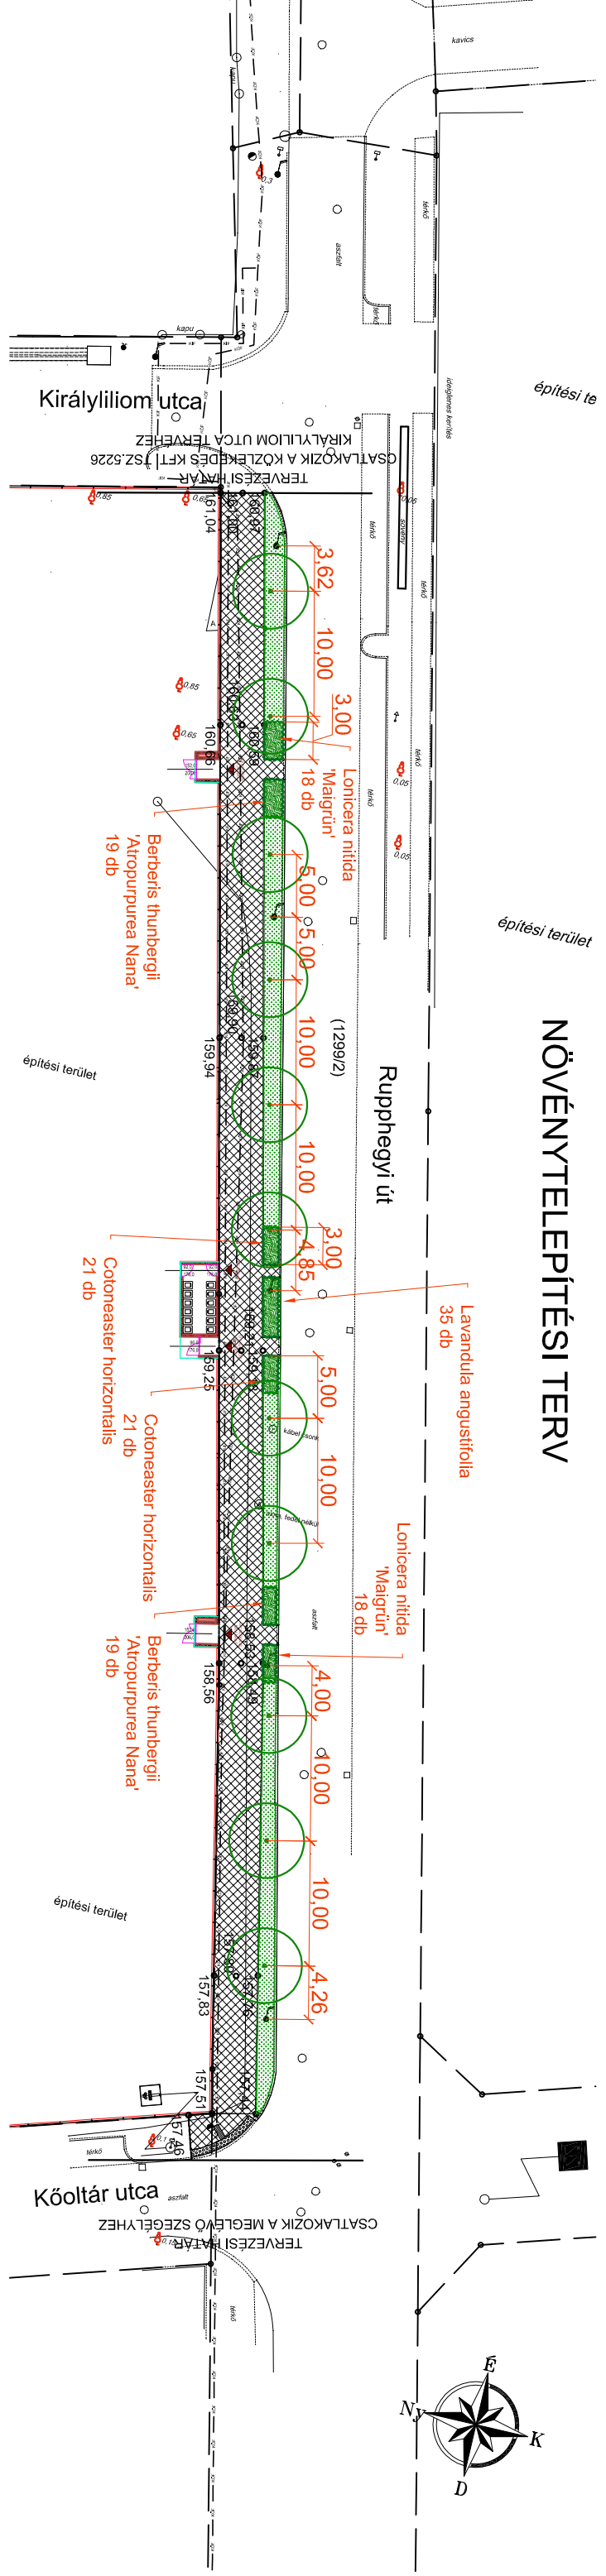

építési terület

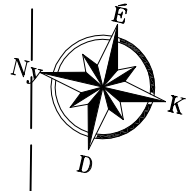

Jelmagyarázat

- Kivágandó fa (Fraxinus 4+3x3cm)
- Tervezett fa Fraxinus ornus 11 db
- Tervezett talajtakaró cserje 28,3 m²
- Tervezett gyep 129,77 m²

		Postacím: 1114 Budapest, Szabolcska M.u.6.	
		Télfax: 797 36 63 Tel: 797 36 80	
Építők: CORDIA MANAGEMENT Szolgáltató Kft. 1082 Budapest, Fülöp utca 47-53. VII. em.		Közlekedés Kft. 1052 Budapest V., Bécsi u. 5.	
Munka címe: Budapest XI. került, Rupphegyi út - járdá egyesített (engedélyezési és kiviteli szintű) terv - zöldterületi terv		Rajzszám:	K - 1
Rajz címe: Fakivágási és növényültetési terv		Méretarány:	M=1:500
Rajz dátum: 2018. március		Dátum:	2018. március
Felülső tervező:	Tervező:	Szerkesztő:	Ügyvezető:
Nemes Zoltán K1 01 5053 VÁRKERTÉSZET KFT.		Lovász Zsuzsanna Mária Zsuzsanna Mária	Nemes Zoltán

Nem hiteles tulajdoni lap

Nem hiteles tulajdoni lap

Új keresés
Vissza a főmenübe

Budapest Főváros Kormányhivatala XI. Kerületi Hivatala
Budapest, XI. Budafoki út 59. 1519 Budapest, Pf. 415

Oldal: 171

Nem hiteles tulajdoni lap - Szemle másolat

Megrendelés szám: 8000004/116262/2018

2018.03.07

BUDAPEST XI. KER.

Szektor : 53

Belterület 1299/2 helyrajzi szám

1112 BUDAPEST XI. KER. Rupphegyi út: "felülvizsgálat alatt"

I. RÉSZ

1. Az ingatlan adatai:

alrészlet adatak

mővelési ág/kivett megnevezés/

min.o

terület: kat.f.jöv. alorészlet adatak

ha m2 k.fill

terület: kat.jöv

ha m2 k.fill

- Kivett közd

0

H. RÉSZ

7490

0,00

3. tulajdoni hányad: 1/1

bejegyző határozat, érkezési idő: 247239/1993/XII.6./

jogcím: 1991. évi XXXIII. tv.

jogállás: tulajdonos

név: XI. KER. ÖNKORMÁNYZAT

cím: 1113 BUDAPEST XI. KER. Bocskai út 39-41.

III. RÉSZ

1. bejegyző határozat, érkezési idő: 147713/1/2009/09.07.28

Vezetékjog

614 négyzetméterre.

jogosult:

név: ELMŰ HÁLÓZATI ELOSZTÓ KFT.

cím : 1132 BUDAPEST XIII. KER. Váci út 72-74.

2. bejegyző határozat, érkezési idő: 125535/2/2010/10.11.29

Vezetékjog

az ingatlan 119 m2 nagyságú területére. (VM-169/2010).

jogosult:

név: ELMŰ HÁLÓZATI KFT.

cím : 1132 BUDAPEST XIII. KER. Váci út 72-74.

4. bejegyző határozat, érkezési idő: 182035/1/2012/11.11.28

Vezetékjog

22 m2 területre. 7103/306/2011.-7103/307/2011.

jogosult:

név: ELMŰ HÁLÓZATI KFT.

cím : 1132 BUDAPEST XIII. KER. Váci út 72-74.

Ez a tulajdoni lap közigazgatási hatósági eljárás céljából került kiadásra. Másra nem használható.

TULAJDONI LAP VÉGE

A
megrendelés
eddig díja:
0 Ft

Súgó

Nem hiteles tulajdoni lap

Nem hiteles tulajdoni lap

Bizonyító erővel nem rendelkezik

TAKARNET v5.2	Felhasználó:	XION246 (Kilépés)
---------------	--------------	-------------------



Budapest Főváros XI. Kerület Újbudai Polgármesteri Hivatal
KÖRNYEZETVÉDELMI OSZTÁLY

1113 Budapest, Bocskai út 39-41.

Postacím: 1518 Bp. Pf. 10.

Tel: 372-4500

Web: www.ujbuda.hu

Ügyiratszám: XXII-127/3/2018.

Ügyintéző: Vouszka Zsófia Csilla

Kása Ferencné Ecsedi Helga

Telefon: 06-1/381-1395

E-mail: vouszka.zsofia@ujbuda.hu

Tárgy: **Helyszíni szemle** a Budapest XI. kerület, Rupphegyi út (1299/2) hrsz. alatti közterületi ingatlanon 1 darab kivágásra kért fa ügyében

Hivatalos feljegyzés

2018. április 4-én a Budapest Főváros XI. Kerület Újbudai Polgármesteri Hivatal (továbbiakban: Hivatal) Környezetvédelmi Osztályának ügyintézője a Budapest XI. kerület, Rupphegyi út (1299/2) hrsz. alatti közterületi ingatlanon helyszíni szemlét tartott összesen 1 darab fa kivágásának engedélykérelme ügyében.

A kivágásra kért négytörzsű kőris (*Fraxinus sp.*) 1 méter magasságban mért törzskörmérete 9+14+10+9 cm, **össztörzskörmérete 42 cm**, (*össztörzssátmérője 13 cm*).

Budapest, 2018. április 4.

A feljegyzést készítette:

Kása Ferencné Ecsedi Helga

A helyszíni szemlén készült képek:



Budapest XI. kerület, Rupphegyi út 1299/2 hrsz. kőris (*Fraxinus sp.*), 2018. 04. 04.