# ÁTNÉZETI HELYSZÍNRAJZ

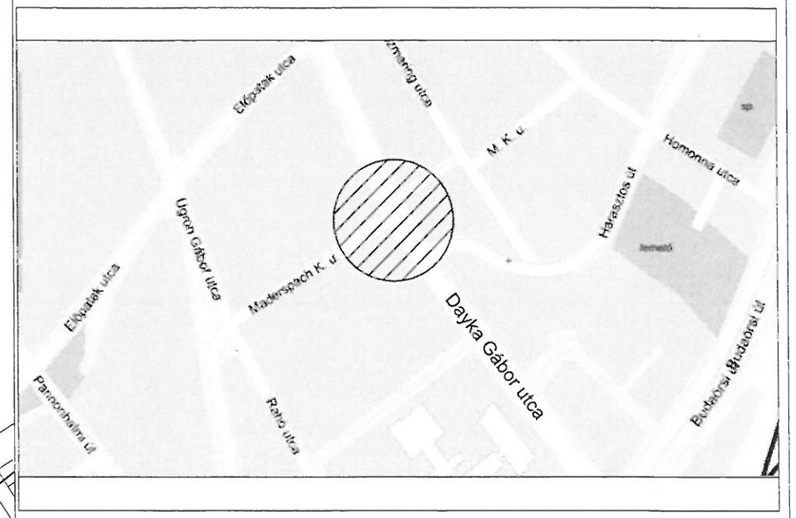


## JELMAGYARÁZAT:

| | |
|---|---|
| ——— | Tervezett kisnyomású gázvezeték |
| ——G——— | Meglévő kisnyomású gázvezeték |
| —×—×—G—×—×— | Megszűnő kisnyomású gázvezeték |
| ——V——— | Vízvezeték |
| ——Cs——— | Csatorna |
| ——E1——— | Elmű 0,1kV |
| ——T——— | Telekom |
| ——Ant——— | Antenna Hungary |

Munka megnevezése:

Bp., XI. ker. Maderspach Károlyné utca kisnyomású gázvezeték rekonstrukció

Nemzeti Közművek Földgázhálózati Kft. műszaki osztály

Méretarány: 1:500

Rajz megnevezése: Helyszínrajz

Kelt: 2018.01.

PST: B/17-3150

| Vezető tervező: | Tervező: | Csoportvezető: | Tervszám: | Rajzszám: |
|---|---|---|---|---|
| Kovácsné Tasi Éva GO 01-5659 | Korpos Andrij | Bojtor Zoltán | 2/18-E | H-1 |