


Átnézeti helyszínrajz


M=1:4000

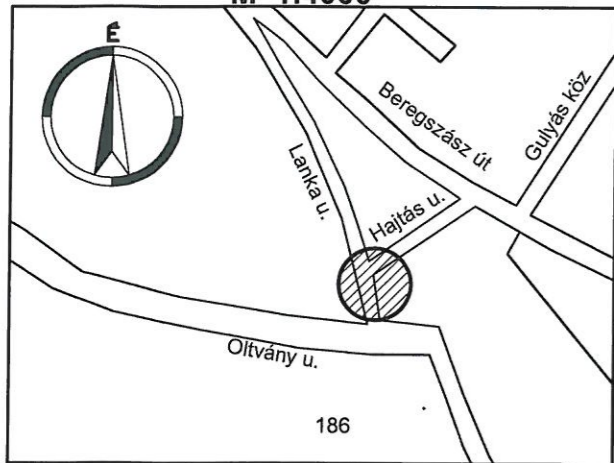

JELMAGYARÁZAT

(18/59-H)

- Tervezett növelt kisnyomású gázvezeték
- Tervezett PE gömbsap
- Beállítás földbe PE véglezáró idommal
- Meglévő növelt kisnyomású gázvezeték
- Meglévő vízvezeték
- Meglévő csatorna
- Meglévő Telekom kábel
- Meglévő Elmű kábel 1kV
- Meglévő Antenna Hungária kábel

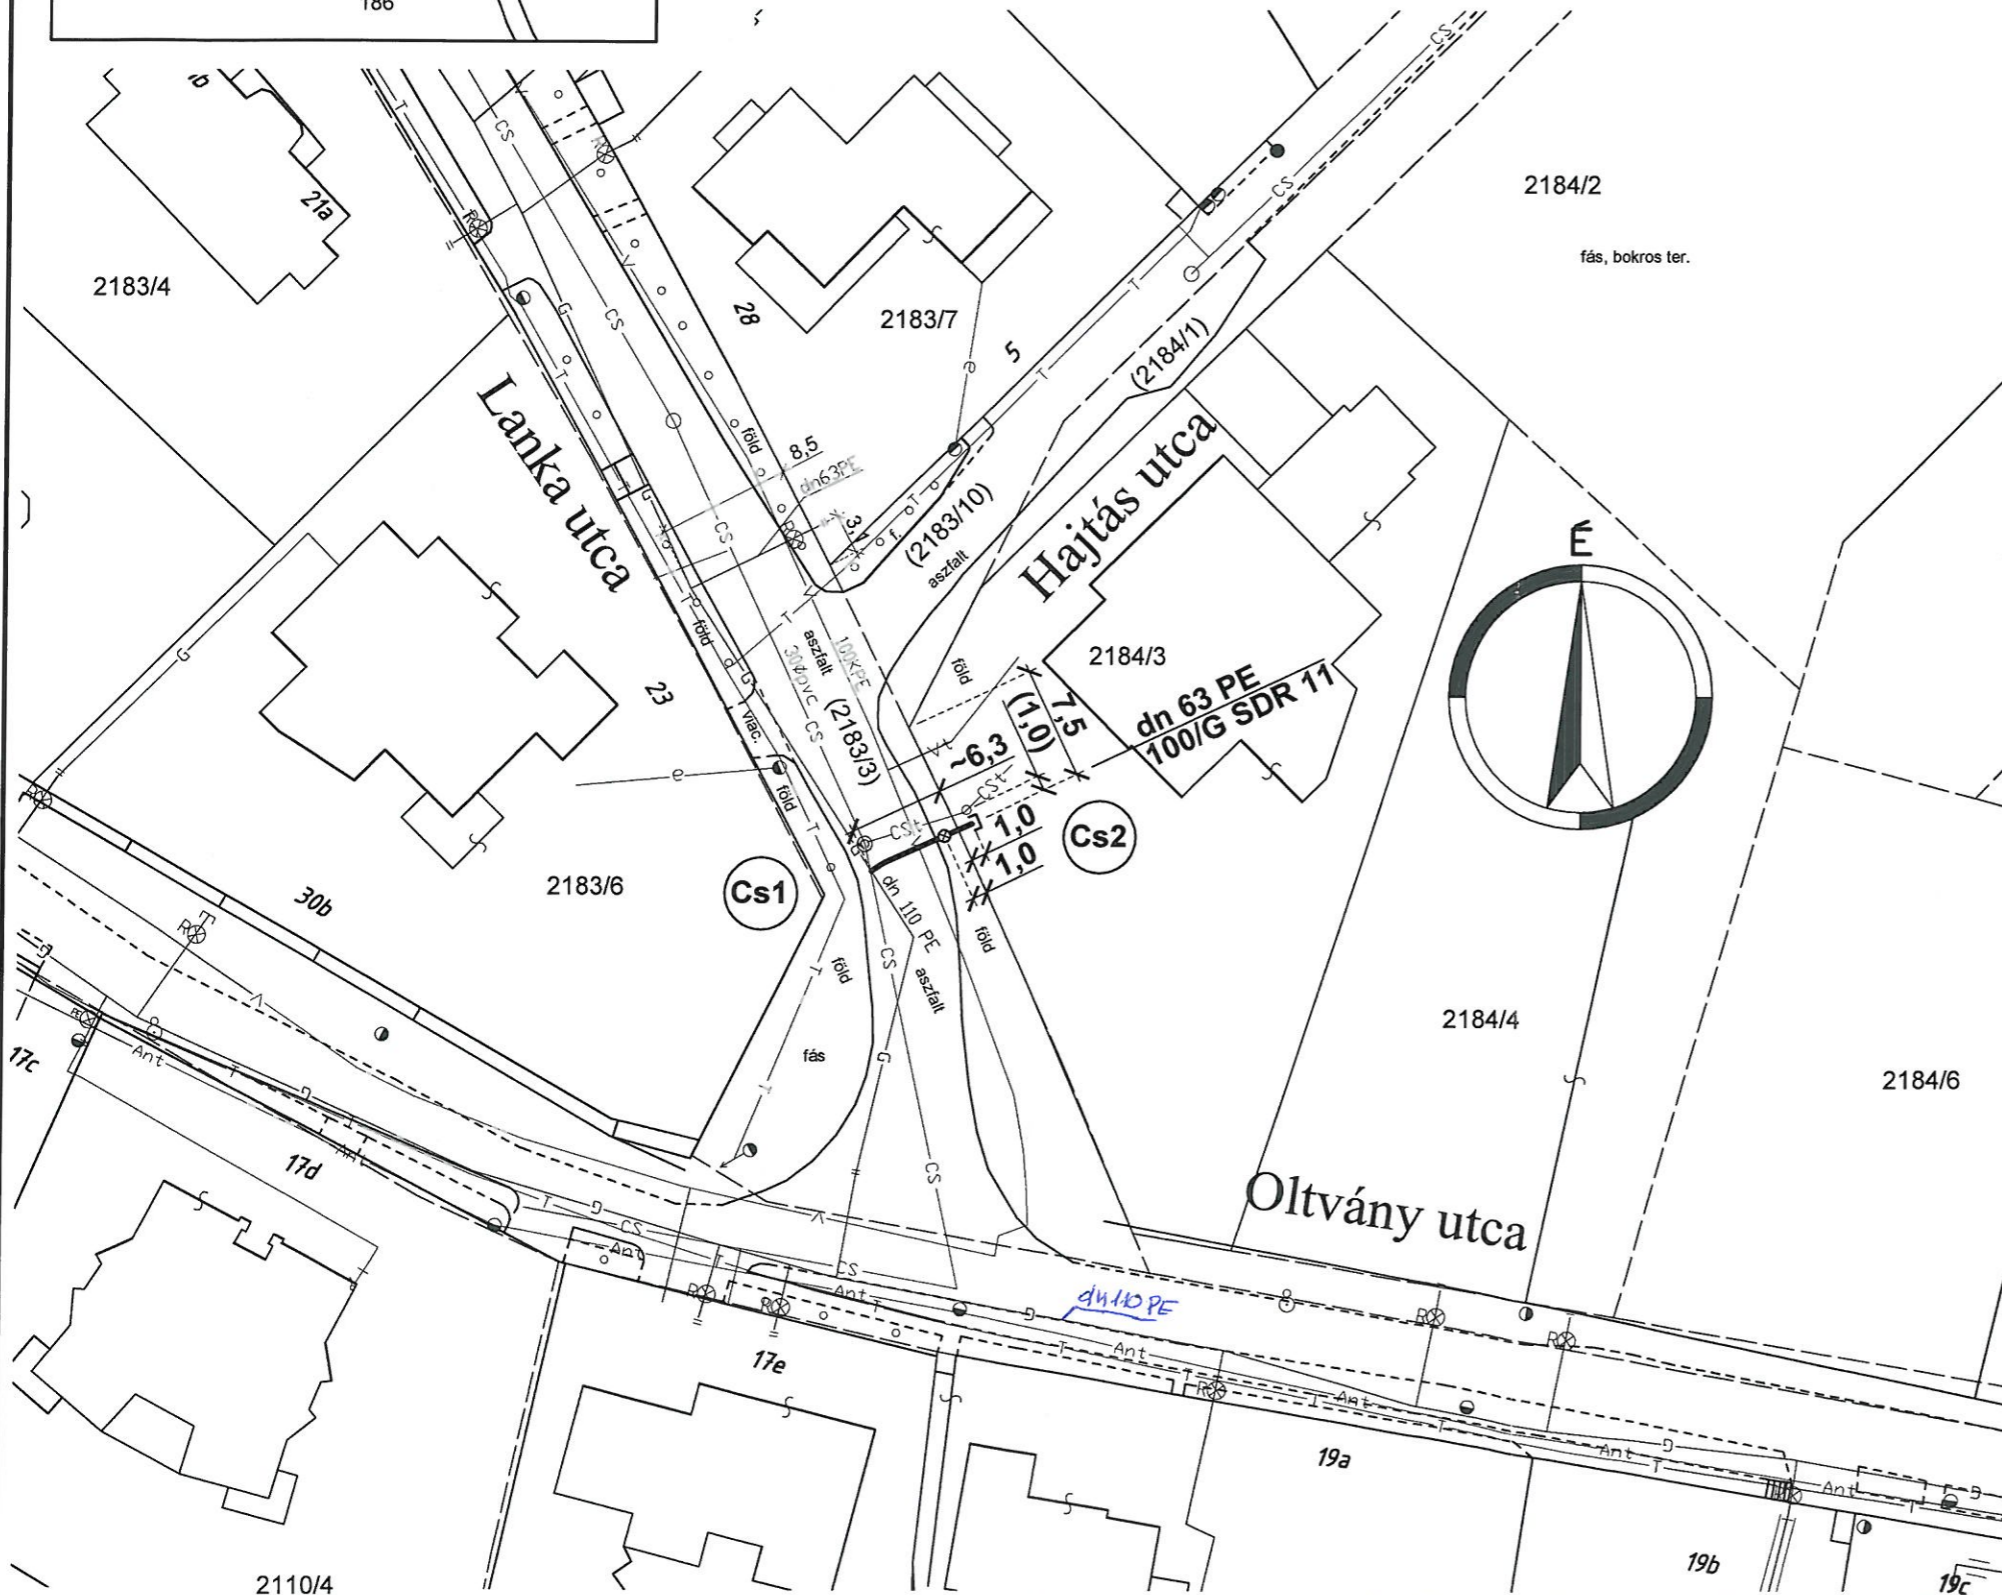

<p>Dinamika Kft. 1141 Budapest, Szugló u. 176. Levelezési cím: 1148 Budapest, Örs vezér tere 17. I/6</p>		 MSZ EN ISO 9001:2015 A tanúsítvány száma: 100-2508	
Tervező: Kopácsy Zoltán MMK:01-4160/GO	Munka megnevezése: Bp. XI., Hajtás u. 2184/3 hrsz. ingatlanhoz dn 63 PE növelt kisnyomású leágazó elosztó vezeték építése Bekötés a Lanka u. felől	Tervszám: 2018/59	Szelvénytípus: 065/35
Ellenőr: Kopácsy Balázs	Rajz megnevezése: HELYSZÍNRAJZ	Rajzszám: 2018/59-H	Méretarány: 1:500
Dátum: 2018. 04. 24.			