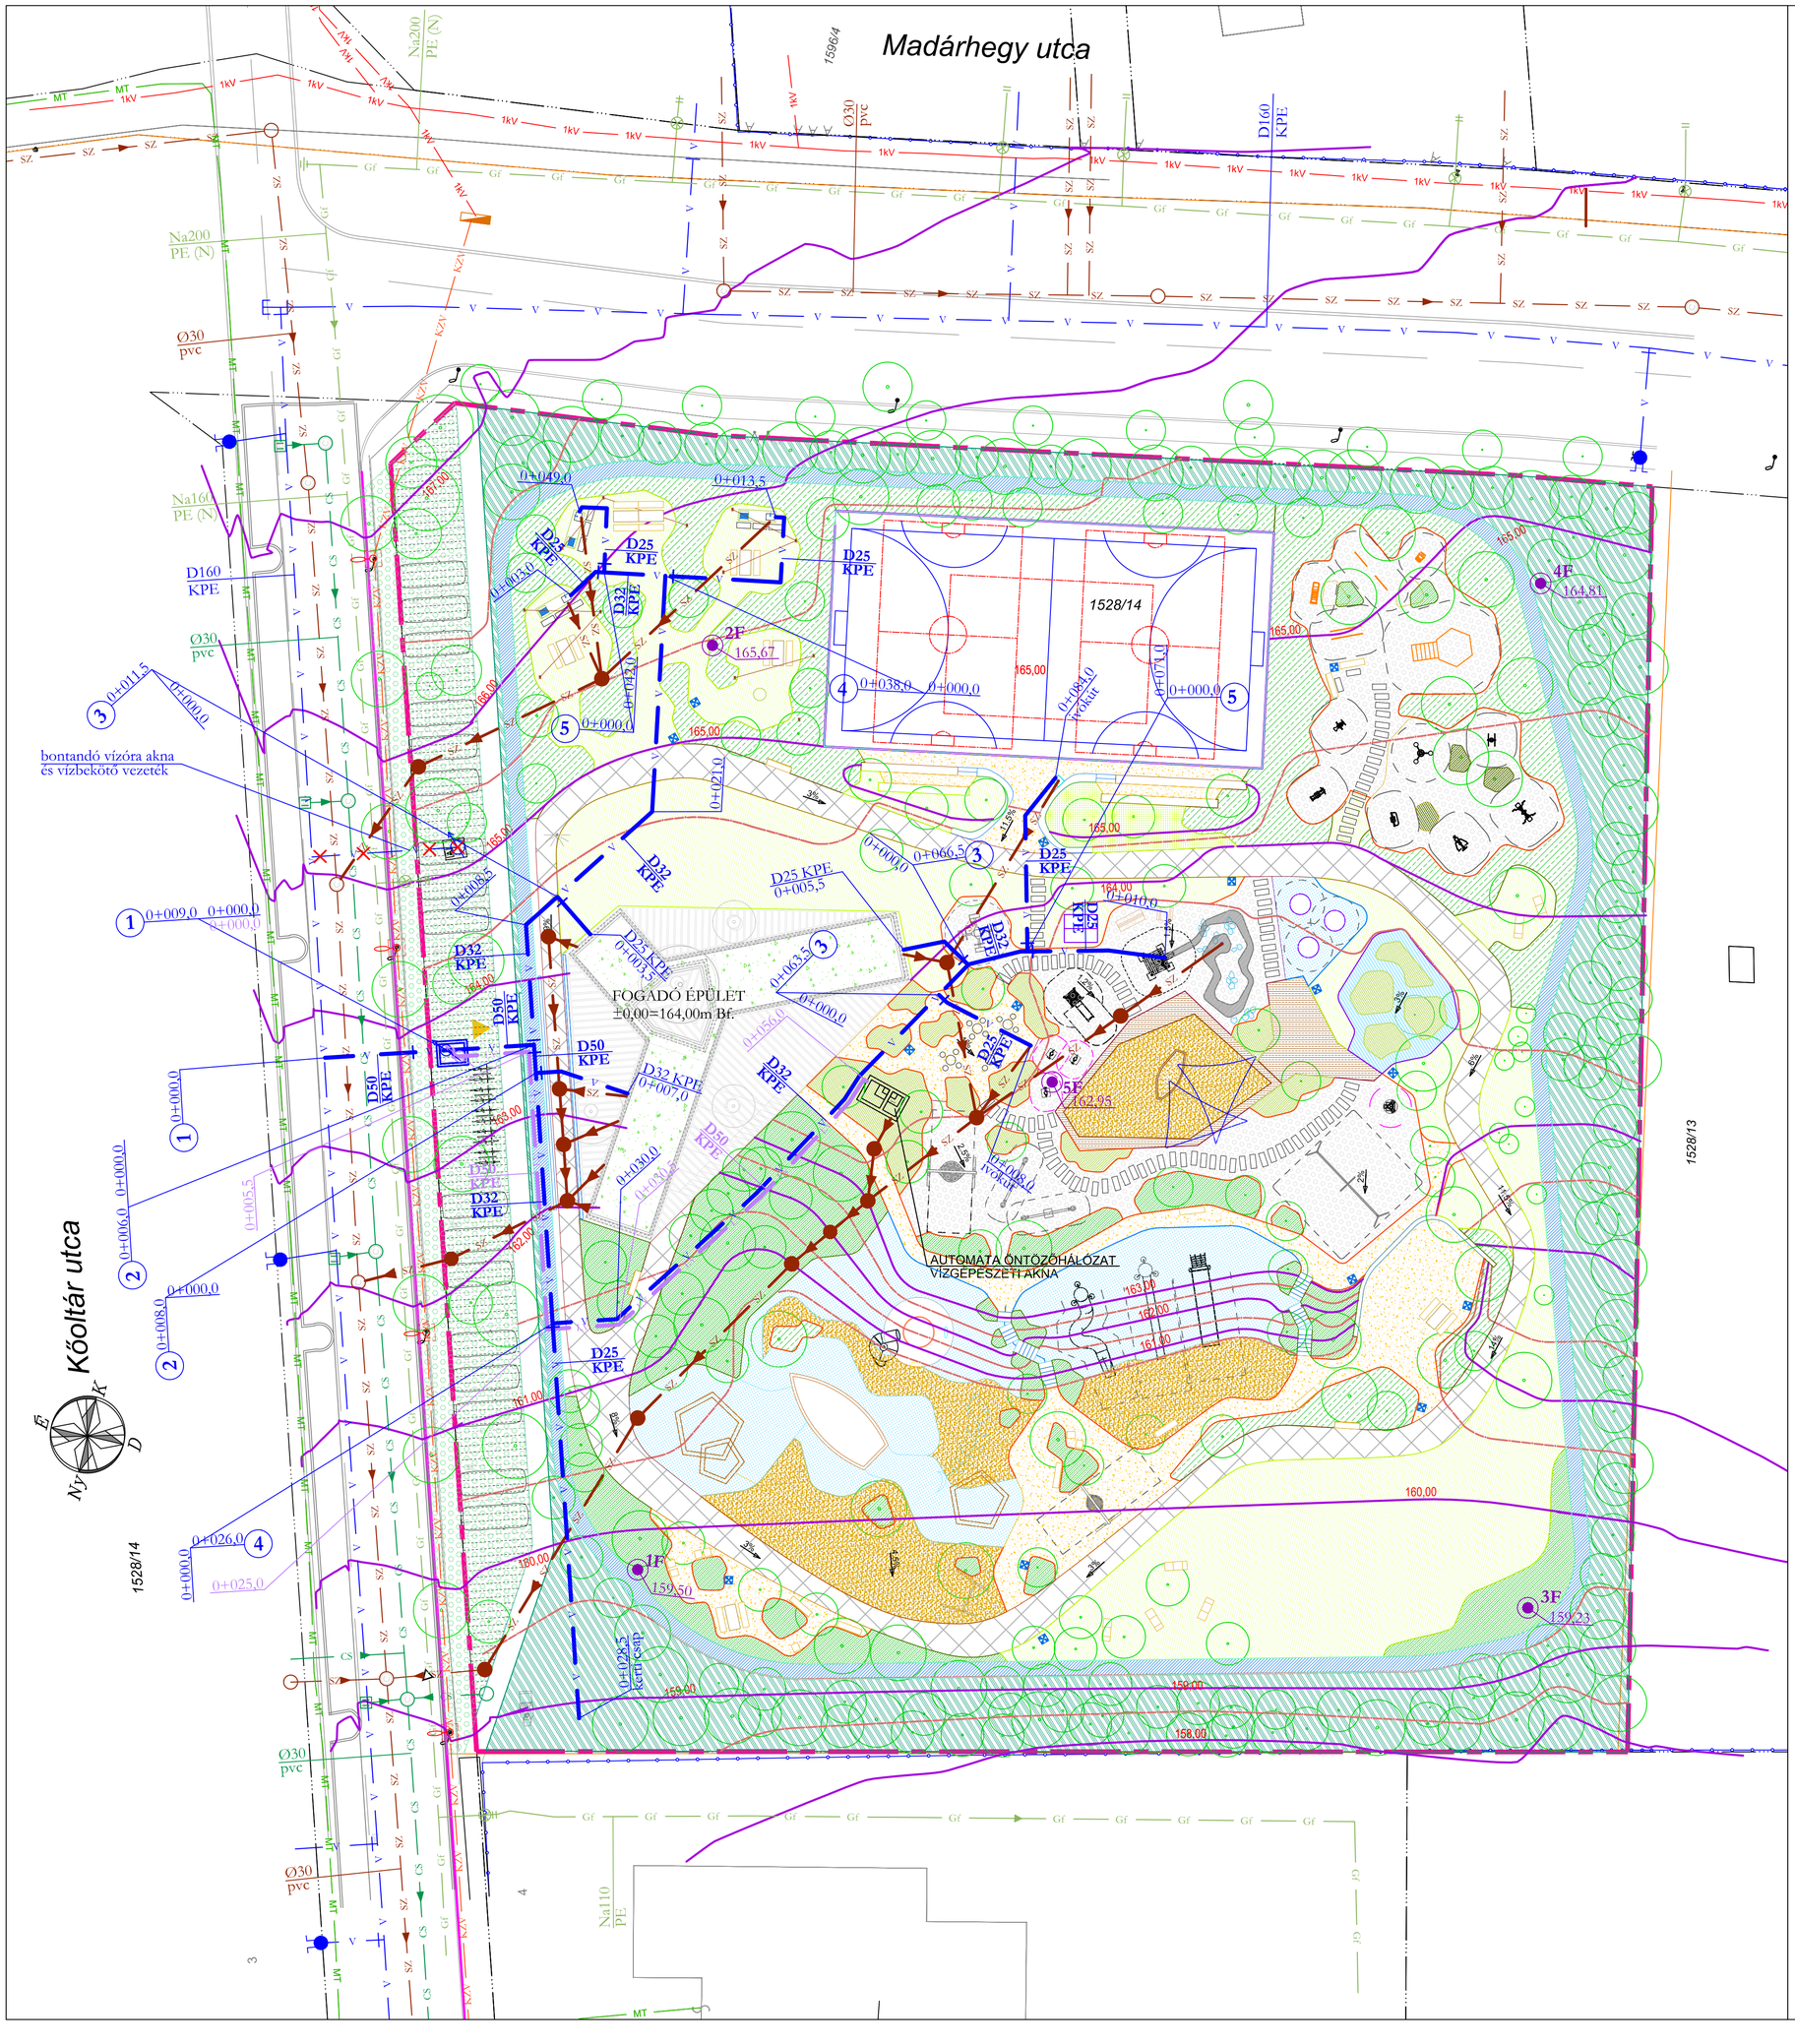

JELMAGYARÁZAT

Meglévő		Tervezett	Bontandó
SZ	szennyvízcsatorna	SZ	
CS	csapadékvíz csatorna		
V	vízvezeték	V	V
	vízvezeték - locsolás	LV	
	csomóponti szám, szelvényszám	1 0+000,0	
Gf	gázvezeték - növelt kisnyomás		
	tisztítóakna		
	víznyelőakna		
Gf	gázvezeték - növelt kisnyomás		
1kV	kisfeszültségű elektromos kábel		
KZV	közvilágítási kábel		
MT	Magyar Telekom kábel		
	földfeletti tűzcsap		
	telekhatár		
	szintvonal - egész (pl.: 164,00)		
	szintvonal - fél (pl.: 164,50)		
4F 164,81 terepszint	talajmechanikai fúrás jele, száma		

Megjegyzés:
A terven feltüntetett meglévő közművek elhelyezkedése csak tájékoztató jellegű. A pontos helyet még a közműépítés előtt kutatógödrös feltárással kell meghatározni. Amennyiben a szolgáltatott adatokhoz képest a helyszínen eltérés tapasztalható, úgy a kérdéses közmű üzemeltetőjétől szakfelügyeletet kell kérni!
A tervben megadott magasságok Balti alapszintre vonatkoznak.
Adriai alapszintre történő átszámításukhoz a megadott értékekhez 0,675 m-t hozzá kell adni.

Projekt neve:	**SASAD RESORT Projekt, XI. kerület Madárhegyi út - Kóoltár utca (Hrsz: 1528/14) ZKK terület tájépítészeti engedélyezési terve**
Megrendelő:	Cordia Global 8. Ingatlanfejlesztő Részalap. 1082 Budapest, Futó utca 43-45.
Tájépítészet:	**ÚJIRÁNY TÁJÉPÍTÉSZ KFT.** 1088 Budapest Lőrinc pap tér 3. ujirany@ujirany.com 06-20/977-3709
Felelős tájépítész tervező:	**Kovács Árpád** okl. tájépítészmérnök, K 01-5235
Tájépítész tervezők:	**Szohr Gábor** okl. tájépítészmérnök **Barcsay Gergő** okl. tájépítész **Horváth Bettina** okl. tájépítész **Vidacs Borbála** okl. tájépítész
Építészet:	ZSUFFA ÉS KALMÁR H-1012 BUDAPEST LOGODI UTCA 72.I. TEL: 384 4233 INFO@ZSK ADÓSZÁM: 12738208-2
Vízellátás, Csatornázás:	**KÖZMŰTERV 2006 Mérnöki, Tervező Kft.** 1221 Budapest, Gerinc u. 128. Tel/fax.: 06-1-226-0571 Mobil: 06-70-946-3115, 06-70-946-3235 e-mail: kozmuterv@kozmuterv2006.hu
Felelős tervező:	**Hobl Géza** okl.építőmérnök, VZ-TEL 01-5391
Tervfajta:	KIVITELI TERV
Szakág:	VÍZELLÁTÁS
Tervlap:	HELYSZÍNRAJZ ÉS GENPLAN
Lépték:	M 1:250
Dátum:	2018. MÁRCIUS 9.

Tervfajta	Szakág:	Tervszám	Tervszám	Tervszám	Módosítás
K	V	0	0	6	0