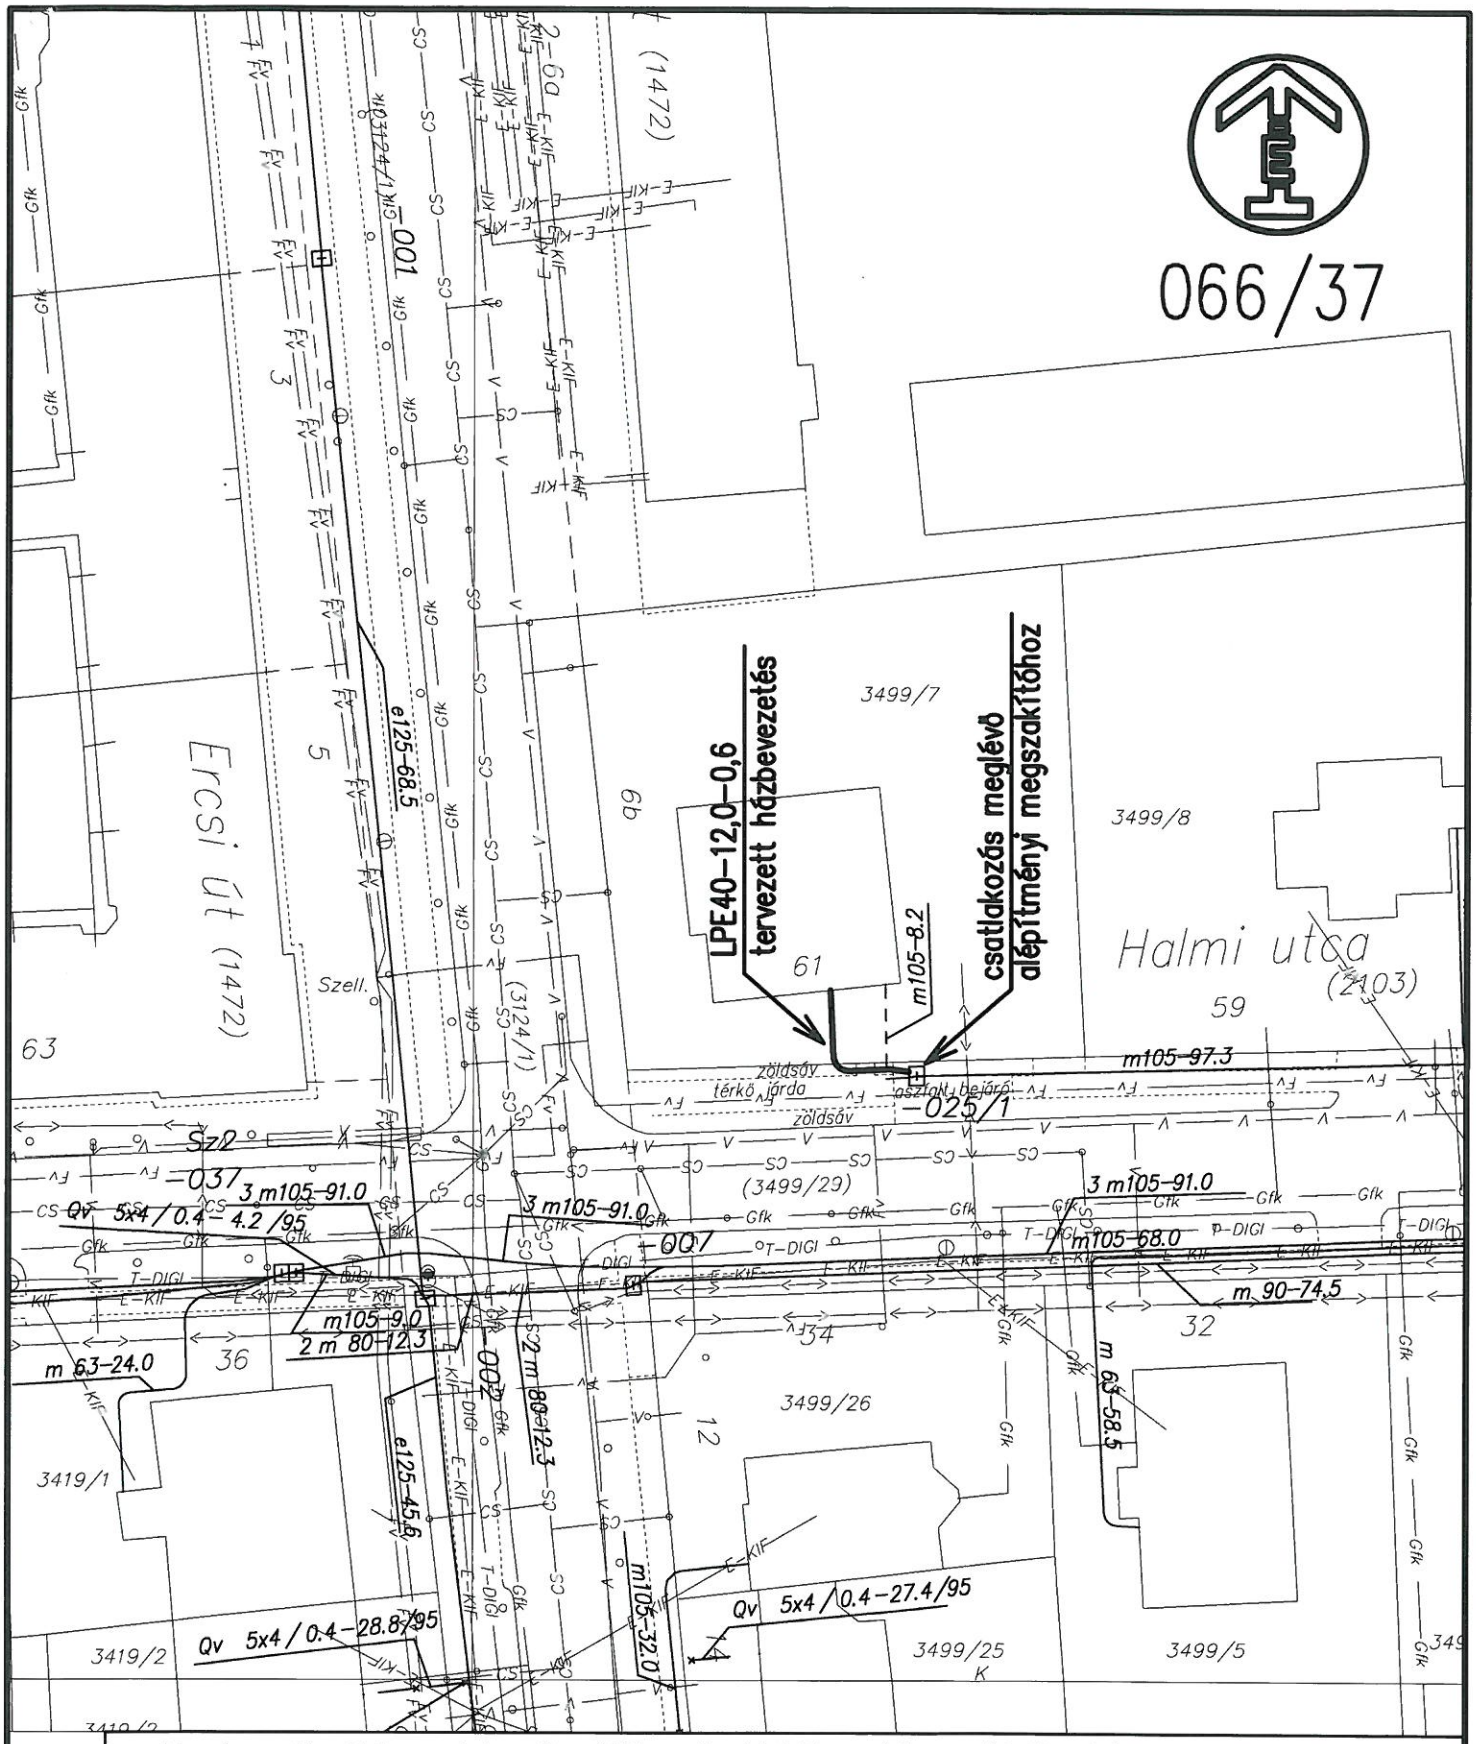


Ez a terv a Key Telecom International Kft. szellemi tulajdona, felhasználásához írásos engedély szükséges!

KEY TELECOM

KEY TELECOM INTERNATIONAL KFT.
3052 Csécse, Dózsa utca 6.
Tel: +36 1 369-3149, E-mail: info@key-telecom.hu

# Magyar Telekom Nyrt,
# Nyugat-budapesti Szolgáltatási Központ
# Budapest XI., Halmi utca 61. távközlési ellátása
# Építési helyszínrajz

| Tervszám: | Rajzszám: | Tervező: | Lépték: | Rajzméret: | Készült: |
|---|---|---|---|---|---|
| KEY/108/2018 | KEY/108/2018/02 | Pető Attila<br>HI-V-11-0523 | 1:500 | A3 | 2018.<br>Május 25. |