

**Megjegyzés:**


- Földbefektetett távhővezeték DN200/φ355, DN65/φ160, DN50/φ140, PN25, Tmax=140°C.
- A tervrészek a műszaki leírással és a hatósági, valamint a közműegyeztetés előírásokkal együtt érvényesek.
- Kivitelezéskor be kell tartani a tervdokumentációhoz mellékelt közműegyeztetési nyilatkozatokban foglaltakat.
- Méreteket kivitelezés előtt ellenőrizni kell.
- Hosszméreteket a nyomvonal tengelyére vonatkoznak.
- A tervtől eltérő megoldásokat a tervezővel és a beruházóval egyeztetni kell. Ennek hiányában a tervező felelőssége az érintett szakaszra megszűnik.

**Jelmagyarázat:**

- Tervezett ISOPLUS vezeték
- Tervezett ISOPLUS vezeték vb. védőcsatorna nyomvonalán
- Meglévő, megmaradó ISOPLUS vezeték
- Meglévő, megmaradó primer vezeték vb. védőcsatornában
- Csatorna
- Vízvezeték
- Digi kábel
- Magyar Telekom kábel
- Földgázvezeték
- Kisfeszültségű elektromos kábel
- 10kV-os elektromos kábel
- INVITEL
- NOVOTRON
- Swarco trafficom kábel
- Antenna Hungária

Menyecske utca 2-4.

Tervező:  CIVIL PLANNING TRADE KFT. iroda@planningtrade.hu	Konzorcium vezető:	OTI-KVV Zrt.	Tervtípus:	Dátum:
	Konzorciumi tag:	TERRA 21 Közmű- és Mélyépítő Kft.	Tender	2018.05.
	Tervező:	DIREKT Közműtervező és -építő Kft.	Méretarány:	Rajzméret:
Tervező	Kerekes Balázs	Tárgy: XI. kerület Vőfély utcai DN200-as elosztóvezeték felújítása a 25-2-2355 és a 25-2-2578 jelű aknák közötti szakaszon <b>Nyomvonalrajz</b>	1:500	A3
Szerkesztő	Kerekes Balázs		Rajzsám:	2018/16-G-400
Ellenőr	Galambos Zita		Revízió:	1
Ügyvezető	Balogh József		Oldal:	1/2

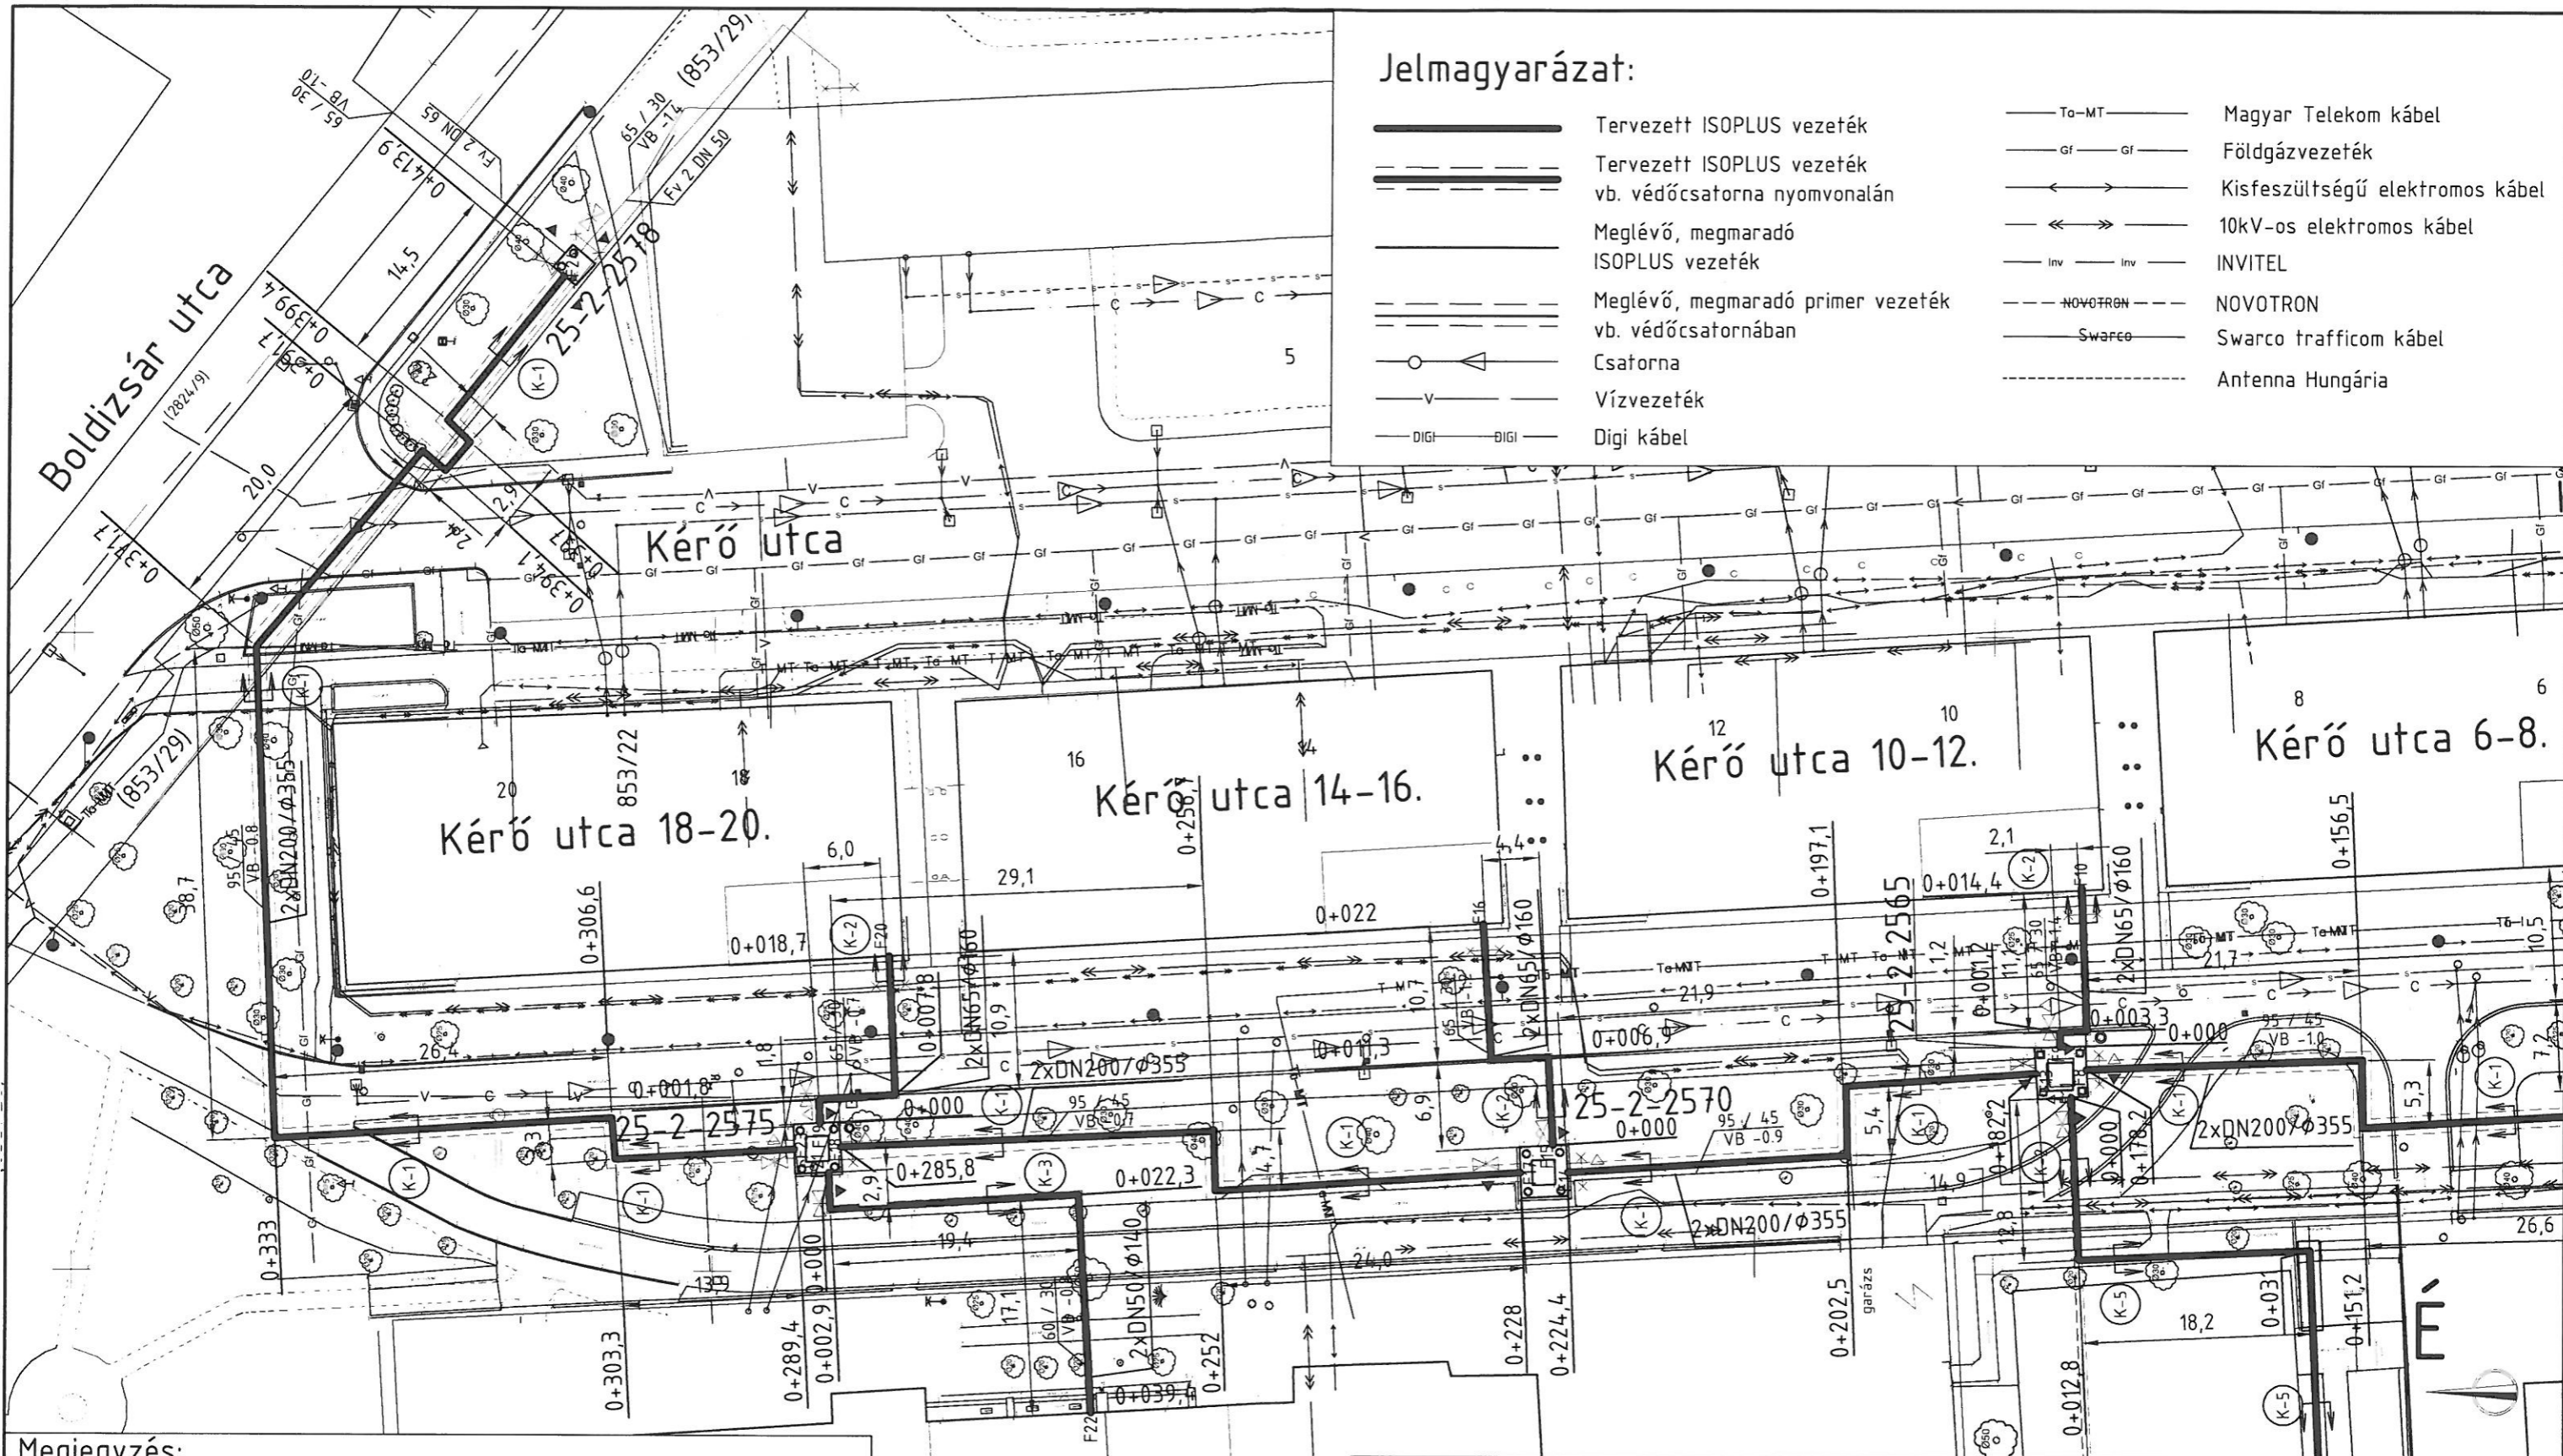

**Jelmagyarázat:**

- Tervezett ISOPLUS vezeték
- Tervezett ISOPLUS vezeték vb. védőcsatorna nyomvonalán
- Meglévő, megmaradó ISOPLUS vezeték
- Meglévő, megmaradó primer vezeték vb. védőcsatornában
- Csatorna
- Vízvezeték
- Digi kábel
- Magyar Telekom kábel
- Földgázvezeték
- Kisfeszültségű elektromos kábel
- 10kV-os elektromos kábel
- INVITEL
- NOVOTRON
- Swarco trafficom kábel
- Antenna Hungária

**Megjegyzés:**

- Földbefektetett távhővezeték DN200/φ355, DN65/φ160, DN50/φ140, PN25, Tmax=140°C.
- A tervrészek a műszaki leírással és a hatósági, valamint a közműegyeztetési előírásokkal együtt érvényesek.
- Kivitelezéskor be kell tartani a tervdokumentációhoz mellékelt közműegyeztetési nyilatkozatokban foglaltakat.
- Méreteket kivitelezés előtt ellenőrizni kell.
- Hosszméreteket a nyomvonal tengelyére vonatkoznak.
- A tervtől eltérő megoldásokat a tervezővel és a beruházóval egyeztetni kell. Ennek hiányában a tervező felelőssége az érintett szakaszra megszűnik.

**Menyecske utca 2.**

Tervező: <b>CPT CIVIL PLANNING TRADE</b> CIVIL PLANNING TRADE KFT. iroda@planningtrade.hu		Konzorcium vezető: OTI-KVV Zrt.	Tervtípus: Tender	Dátum: 2018.05.	
		Konzorciumi tag: TERRA 21 Közmű- és Mélyépítő Kft.	Méretarány: 1:500	Rajzméret: A3	
		Tervező: DIREKT Közműtervező és -építő Kft.	Rajzszám: 2018/16-G-400		
		Tárgy: XI. kerület Vőfély utcái DN200-as elosztóvezeték felújítása a 25-2-2355 és a 25-2-2578 jelű aknák közötti szakaszon <b>Nyomvonalrajz</b>			
Tervező: Kerekes Balázs	Szerkesztő: Kerekes Balázs	Ellenőr: Galambos Zita	Ügyvezető: Balogh József	Revízió: 1	Oldal: 2/2