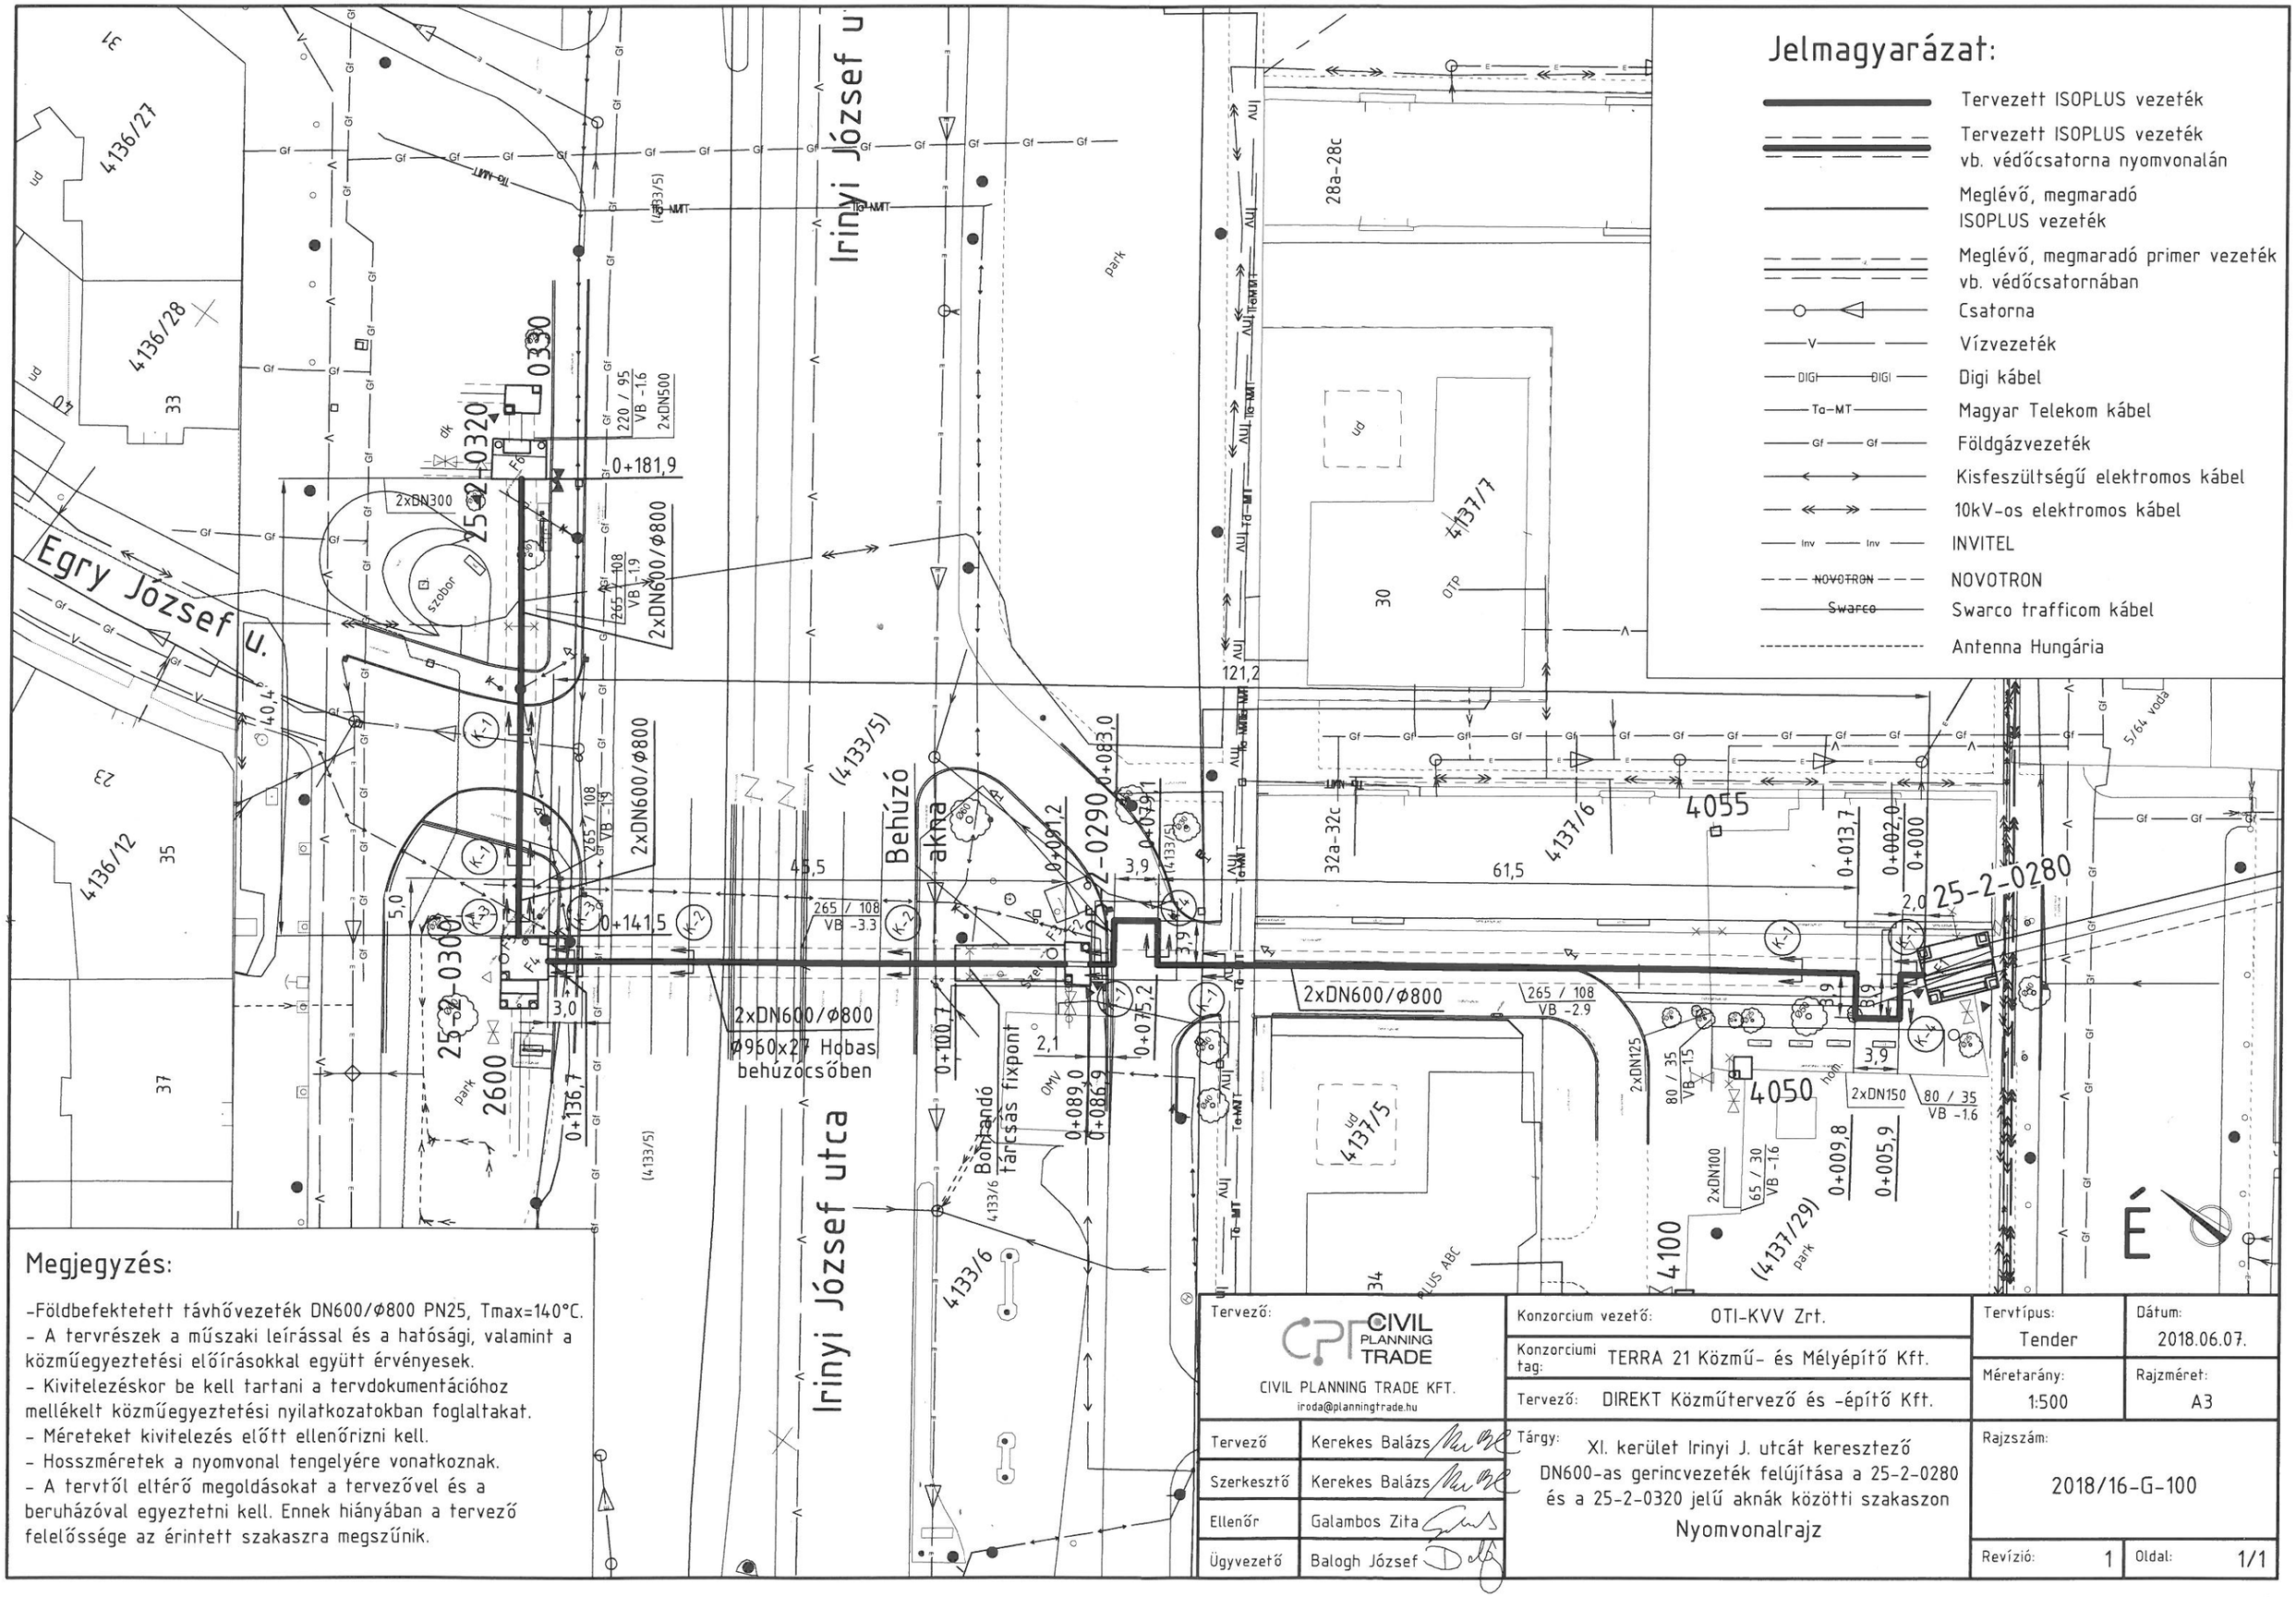

Megjegyzés:

-Földbefektetett távhővezeték DN600/Φ800 PN25, Tmax=140°C.
- A tervrészek a műszaki leírással és a hatósági, valamint a közműegyeztetési előírásokkal együtt érvényesek.
- Kivitelezéskor be kell tartani a tervdokumentációhoz mellékelt közműegyeztetési nyilatkozatokban foglaltakat.
- Méreteket kivitelezés előtt ellenőrizni kell.
- Hosszméretek a nyomvonal tengelyére vonatkoznak.
- A tervtől eltérő megoldásokat a tervezővel és a beruházóval egyeztetni kell. Ennek hiányában a tervező felelőssége az érintett szakaszra megszűnik.

Tervező: CIVIL PLANNING TRADE KFT. iroda@planningtrade.hu	Konzorcium vezető: OTI-KVV Zrt.	Tervtípus: Tender	Dátum: 2018.06.07.
	Konzorciumi tag: TERRA 21 Közmű- és Mélyépítő Kft.	Méretarány: 1:500	Rajzméret: A3
	Tervező: DIREKT Közműtervező és -építő Kft.		
Tervező: Kerekes Balázs	Tárgy: XI. kerület Irinyi J. utcát keresztező DN600-as gerincvezeték felújítása a 25-2-0280 és a 25-2-0320 jelű aknák közötti szakaszon Nyomvonalrajz	Rajzszám: 2018/16-G-100	
Szerkesztő: Kerekes Balázs			
Ellenőr: Galambos Zita		Revízió: 1	Oldal: 1/1
Ügyvezető: Balogh József			