










 



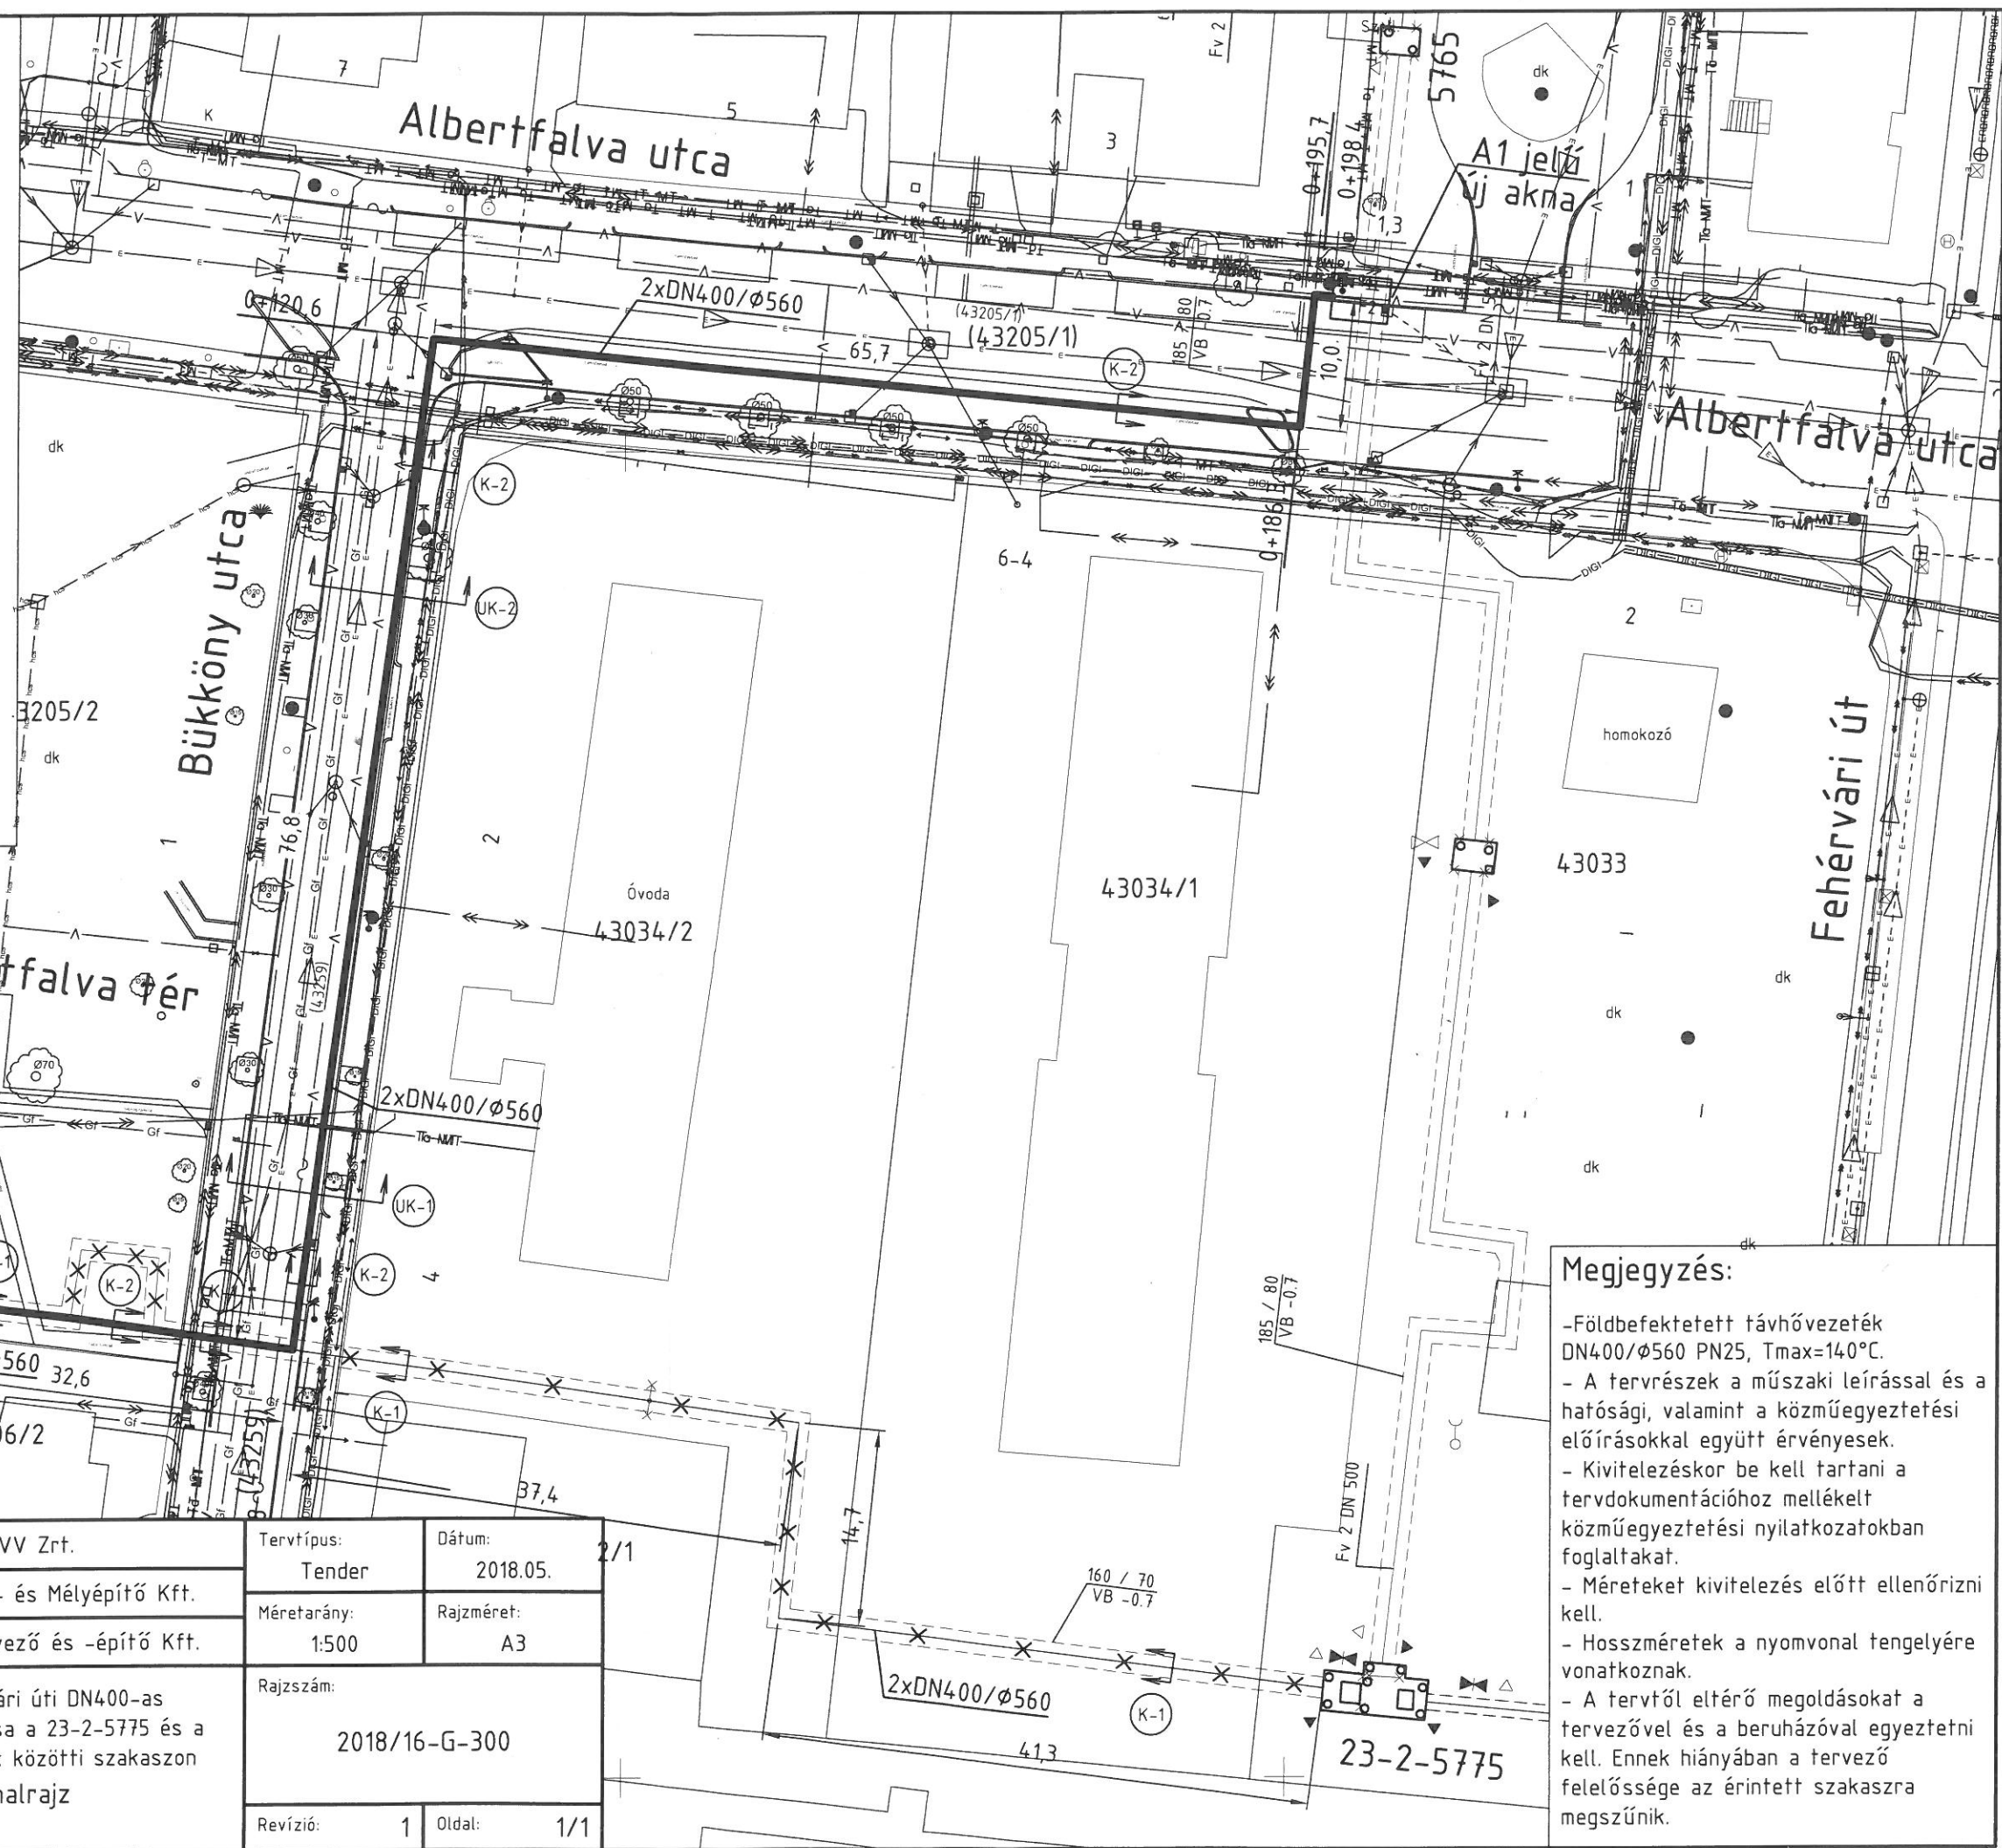



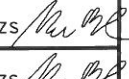
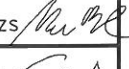

Jelmagyarázat:

-  Tervezett ISOPLUS vezeték
-  Tervezett ISOPLUS vezeték vb. védőcsatorna nyomvonalán
-  Meglévő, megmaradó ISOPLUS vezeték
-  Meglévő, megmaradó primer vezeték vb. védőcsatornában
-  Csatorna
-  Vízvezeték
-  Digi kábel
-  Magyar Telekom kábel
-  Földgázvezeték
-  Kisfeszültségű elektromos kábel
-  10kV-os elektromos kábel
-  INVITEL
-  NOVOTRON
-  Swarco trafficom kábel
-  Antenna Hungária



Megjegyzés:

- Földbefektetett távhővezeték DN400/Ø560 PN25, T_{max}=140°C.
- A tervrészek a műszaki leírással és a hatósági, valamint a közműegyeztetési előírásokkal együtt érvényesek.
- Kivitelezéskor be kell tartani a tervdokumentációhoz mellékelt közműegyeztetési nyilatkozatokban foglaltakat.
- Méreteket kivitelezés előtt ellenőrizni kell.
- Hossz méretek a nyomvonal tengelyére vonatkoznak.
- A tervtől eltérő megoldásokat a tervezővel és a beruházóval egyeztetni kell. Ennek hiányában a tervező felelőssége az érintett szakaszra megszűnik.

Tervező:  CIVIL PLANNING TRADE KFT. iroda@planningtrade.hu		Konzorcium vezető: OTI-KVV Zrt.	Tervtípus: Tender	Dátum: 2018.05. 2/1
Konzorciumi tag: TERRA 21 Közmű- és Mélyépítő Kft.		Tervező: DIREKT Közműtervező és -építő Kft.	Méretarány: 1:500	Rajzméret: A3
Tervező: Kerekes Balázs 	Tárgy: XI. kerület Fehérvári úti DN400-as gerincvezeték felújítása a 23-2-5775 és a 23-2-5780 jelű aknák közötti szakaszon		Rajzsám: 2018/16-G-300	
Szerkesztő: Kerekes Balázs 	Nyomvonalrajz		Revízió: 1	Oldal: 1/1
Ellenőr: Galambos Zita 				
Ügyvezető: Balogh József 