



0/0  
19"1U 24/12xE2000/APC R & M ODF  
Thyssenkrupp

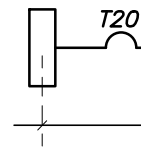


0/0 - 0/0  
Fve 1x12B/T - 150,0  
Új alépitménybe behúzás

66-22/6  
FIST-GCO2-FD6-NN  
N1


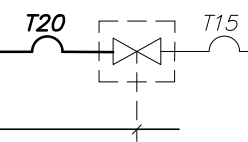


0/0  
19"1U 24/12xE2000/APC R & M ODF  
Thyssenkrupp  
Budapest, XI.ker. Budaörsi u. 48

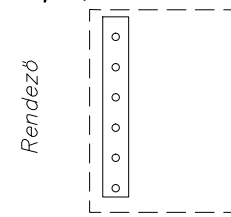

0 - 0  
Fve 1x12B/T - 230,0

66-22/6  
FIST-GCO2-FD6-NN  
Budapest, XI. ker. Budaörsi u. 48

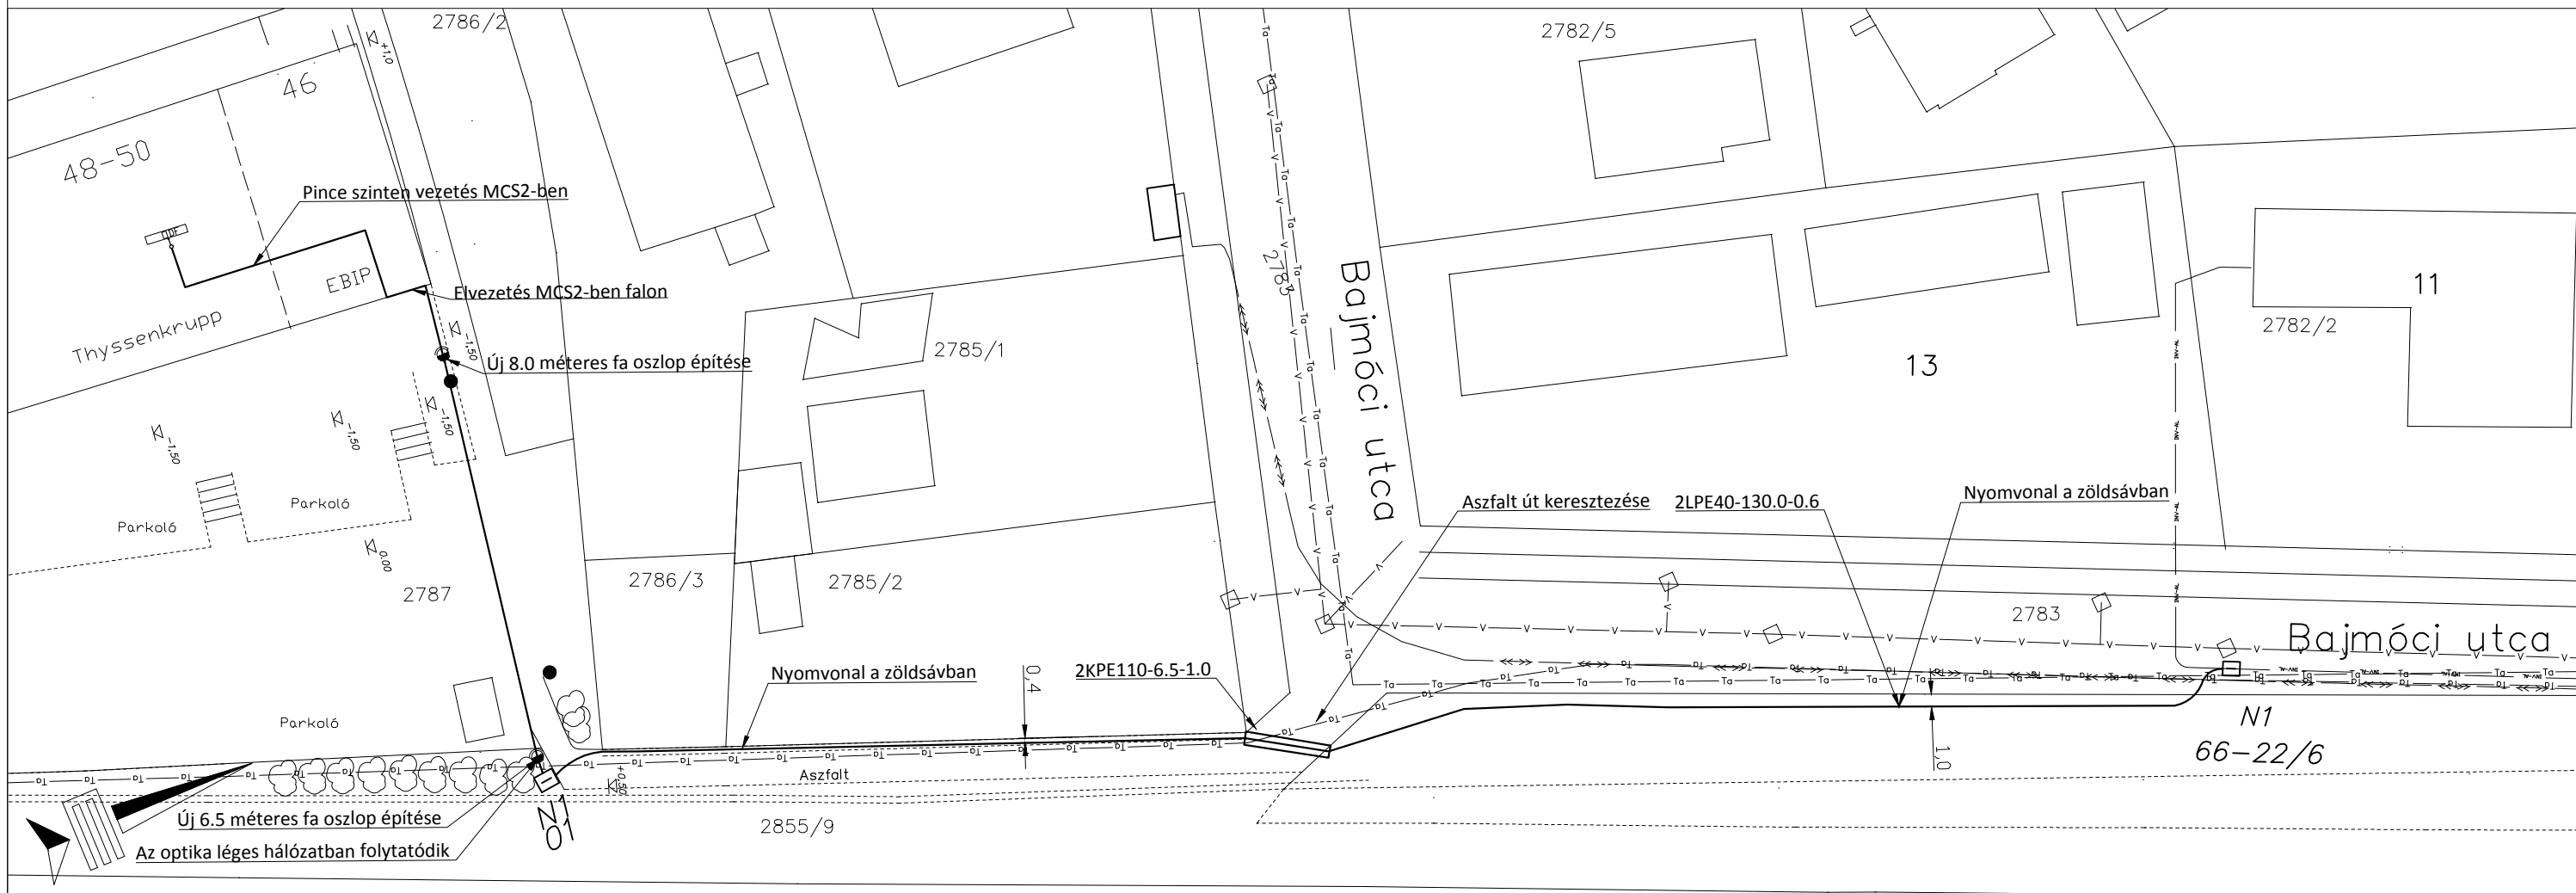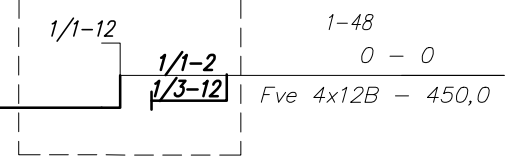

Szolgáltató és Kereskedelmi Kft. 2120 Dunakeszi, Madách u. 11. Tel: 06-27-351-065 E-mail: matra-phone@vnet.hu		
Ez a terv a Mátra-Phone Kft. szellemi tulajdona. A terv egészének, vagy egyes részeinek felhasználásához írásos engedély szükséges!	LÉTESÍTMÉNY: <b>Thyssenkrupp irodaház</b>	Rajzszám: MP-02-E01
	távközlési és optikai ellátás kiviteli terv	
Megbízó: <b>invitech SOLUTIONS</b> Invitech Megoldások Zrt. Székhely: 2040 Budaörs, Edison u. 4. Telephely: 2400 Dunaújváros, Dózsa György út 3.	RAJZ MEGNEVEZÉSE: Nyomvonal rajz	Lépték:
	SZERKESZTŐ: Zsarnóczay Attila	TERVEZŐ: Gellai Zoltán