


Jelmagyarázat


— 1kV —	: Tervezett 0,4 kV-os csatlakozókábel
---	: Védőcső
— 1kV —	: Meglévő 1 kV-os földkábel
— 10kV —	: Meglévő 10 kV-os földkábel
— kzv —	: Meglévő közvilágítási földkábel
- - -	: Burkolat széle
— T-C —	: Telekom távközlési alépítmény
— invitel —	: Invitech távközlési kábel
— SZ —	: Szennyvíz vezeték
— VÍZ —	: Vízvezeték
— GÁZ —	: Gázvezeték
□	: Szekrény

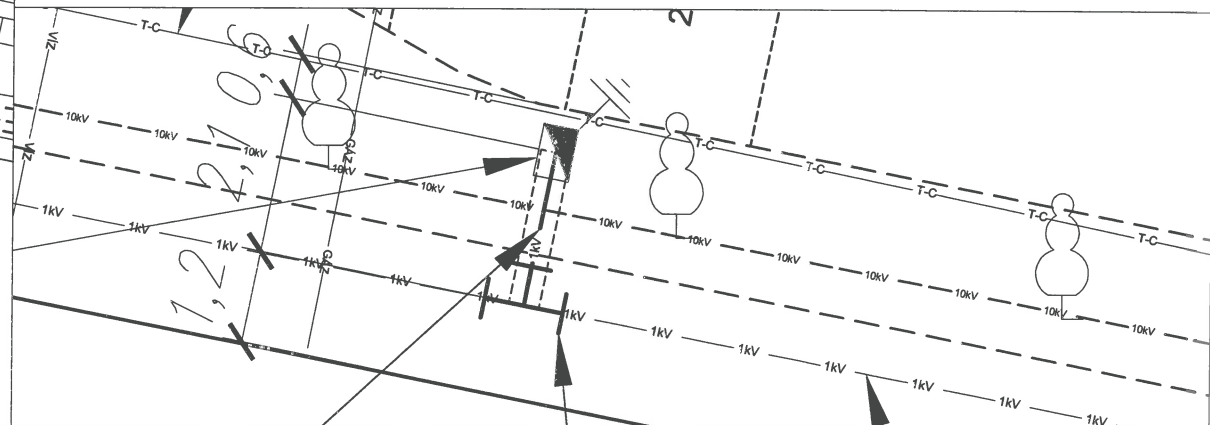

Építendő kábel típusa : NAYY-J 4x25 mm<sup>2</sup> RE 0,6/1 kV-os földkábel  
 Nyomvonalhossz: 2,1 m  
 Védőcsőhossz: 2,1 m  
 Kábelhossz: 5 m  
 Átmérő: KPE Ø110 (földben)

**Megjegyzés:**

- A kábeleket 0,6 m mélyen, KPE védőcsőben, homokágyban jelzőszalaggal kell fektetni.
- A kábeleket út-, valamint közműkereszteszéskor (pl.: vízvezeték) védőcsőbe kell helyezni.
- Kábelárók ásás kézi erővel történhet, kábelárók ásó gép alkalmazása tilos!
- Kábelfektetésnél az MSZ 13207 előírásait be kell tartani!
- Érintésvédelem módja: nullázás.
- Az érintett közmuvelőzettől a kivitelezés idejére szakfelügyeletet kell kérni!
- A tervezett elektromos kábel és a meglévő gázvezeték között 1 m távolság tartandó!

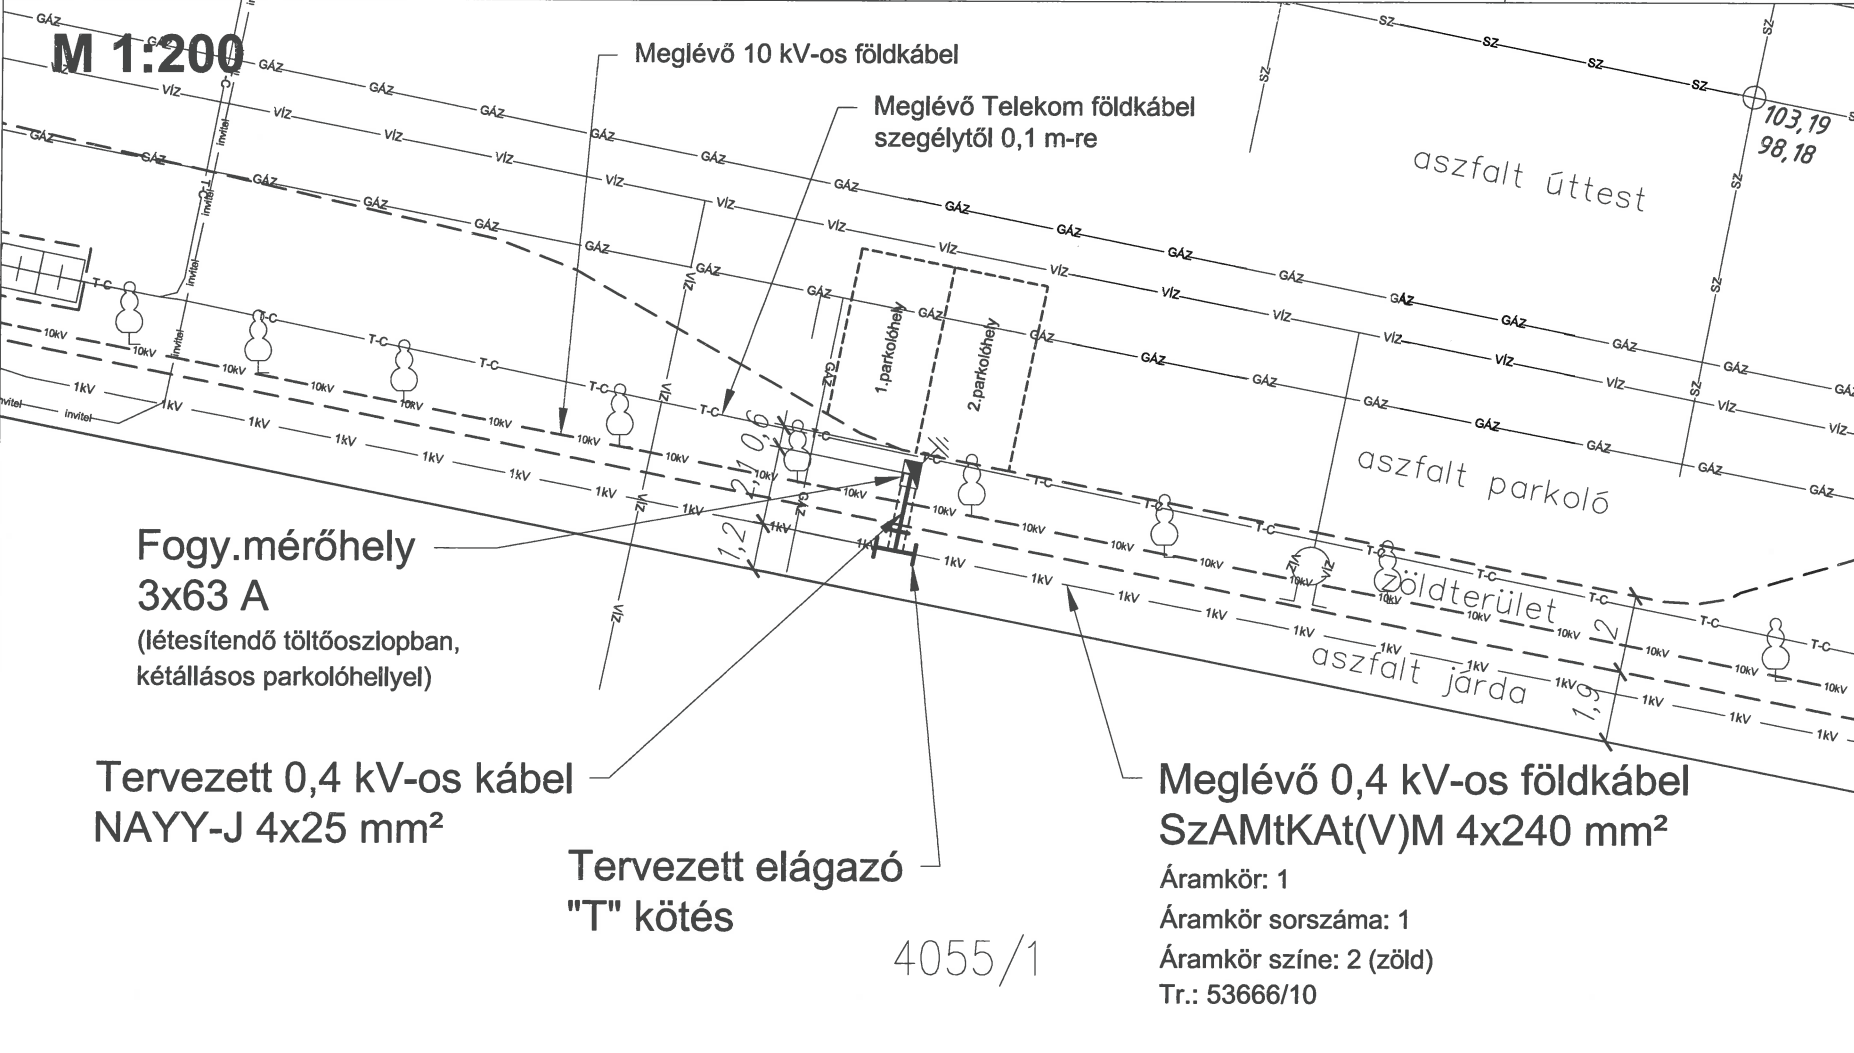

Vetület: EOV	Alapszint: Balti		
Felkészítő: Gál Zoltán 13-14343	Tervező: Lugosi Csaba	Munkaszám: 27503	Rajkszám: NYR-emob_27503_BP_XI_Hengermalom
Nyomvonal hossza: 2,1 m	Bp. XI. ker., Hengermalom út 4053 hrsz. alatti elektromosautó-töltő villamosenergia-ellátása		
Lépték: 1:500, 1:200, 1:100	Mebízó: Part of  innogy		
Rajz megnevezése: Nyomvonalrajz	 1132 Budapest Váci út 72-74.		
Dátum: 2018. június			