




Jelmagyarázat:

-  Tervezett 11kV-os földkábel
-  Tervezett védelem

-  Meglévő vízvezeték
-  Meglévő gázvezeték
-  Meglévő csatorna
-  Meglévő Novotron kábel
-  Meglévő UPC kábel
-  Meglévő MVM kábel
-  Meglévő Magyar Telekom kábel
-  Meglévő Invitel kábel ELMŰ alépitményben
-  Meglévő elektromos optika
-  Meglévő elektromos földkábel 1 kV
-  Megmaradó elektromos földkábel 11 kV
-  Bontandó elektromos földkábel 11 kV
-  Meglévő elektromos földkábel 132 kV 3db
-  Meglévő elektromos földkábel 11 kV

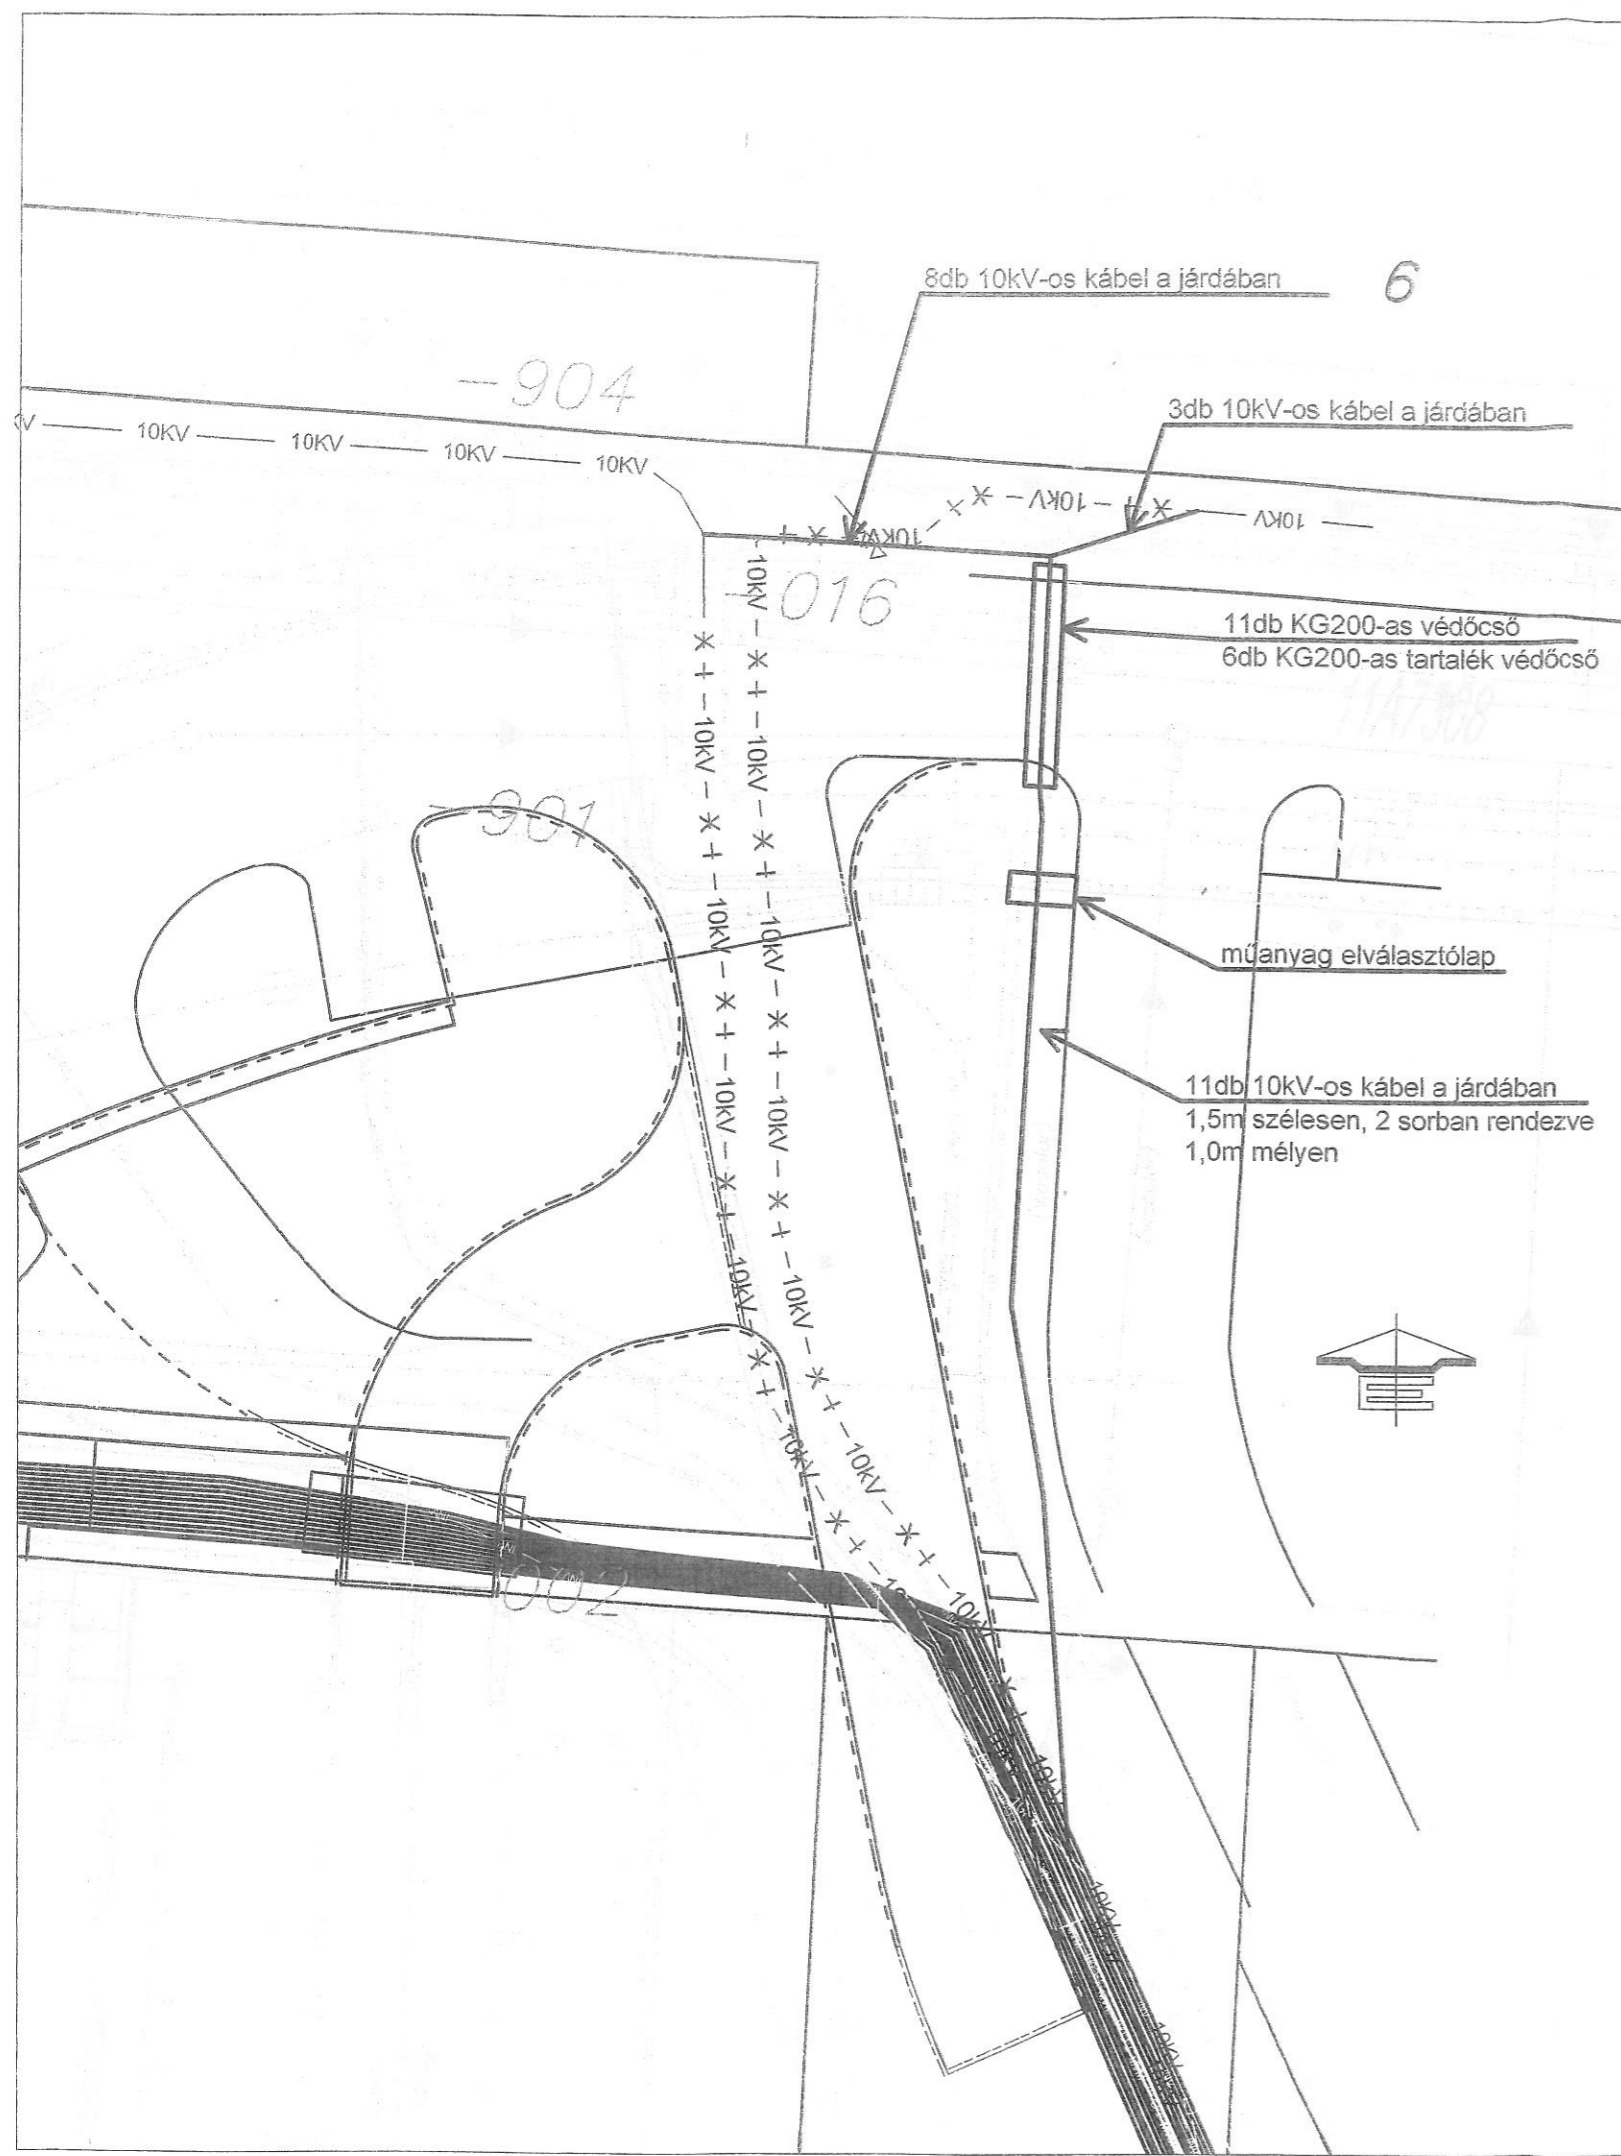

Áramút Erősáramú Tanácsadó és Szolgáltató Kft.

Email: arnold.akos@t-online.hu Tel: 06-20 9650-896

Tervező: Arnold Ákos	Budapest, XI. ker. Mezőkövesd utcában az ELMŰ alállomás bevezető útjának átépítése miatt szükséges 11 kV-os kábel kiváltásának kiviteli terve. Nyomvonalrajz	
Névjegyz.sz.: 01-4999		
Jogosultság: EN-T, V-T		
Rajzoló:	Megbízó: Siengi Kft.	
Dátum: 2018. március	Méretarány: M 1:250	Rajzszám: Á 22-2-18
	Tervszám: Á 22-18	