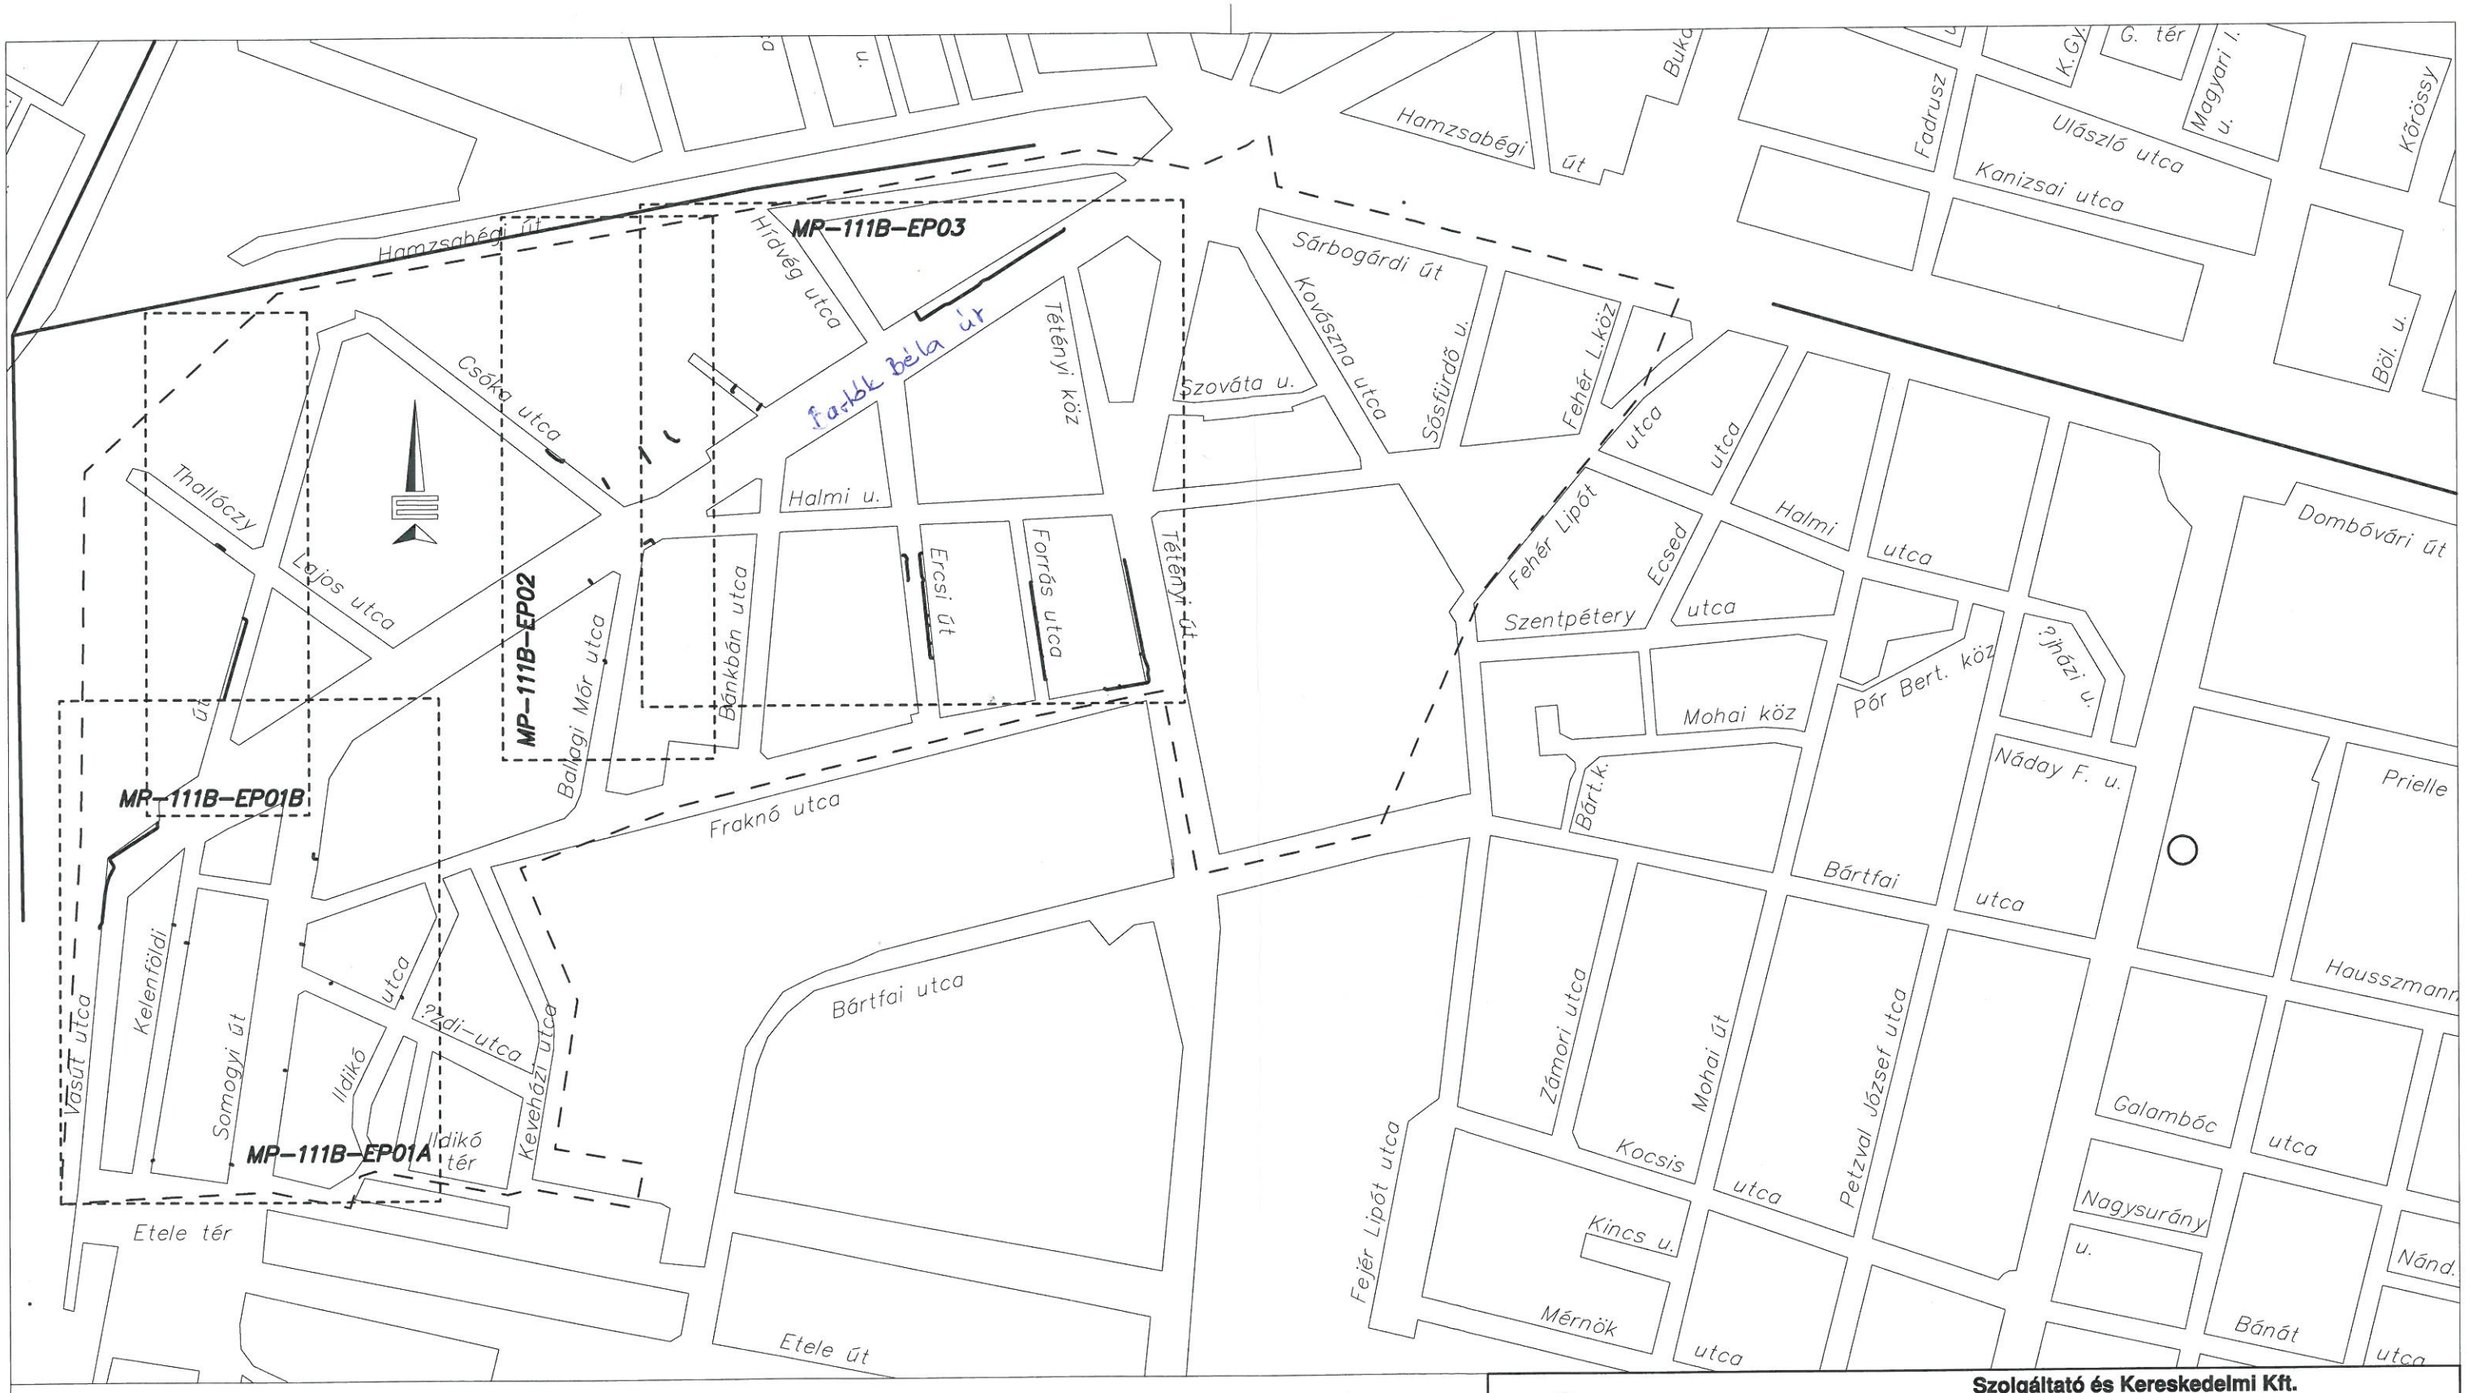

Jelmagyarázat

Tervezett nyomvonal

MÁTRA-PHONE

Szolgáltató és Kereskedelmi Kft.
2120 Dunakeszi, Madách u. 11.
Tel.: 06-27-351-065 E-mail: matra-phone@vnet.hu

Ez a terv a Mátra-Phone Kft. szellemi tulajdona.
A terv egészének, vagy egyes részeinek felhasználásához írásos engedély szükséges!

Megbízó: Magyar Telekom Nyrt. 1013 Budapest, Krisztina krt. 55.	LÉTESÍTMÉNY: Budapest, Kelenföld 1. terület FTTH ellátása KEL-01 terület	Munka azonosító: P-H1A-62117-861HALOBD003
	RAJZ MEGNEVEZÉSE: Áttekintő rajz 1.	Rajzszám: MP–111B–ÁT01
		Munkaszám: MP–2017–111B
		Lépték: M 1:5000
		Kelt: 2018.08.
SZERKESZTŐ: Gellai Zoltán	TERVEZŐ: Szász András	ÜGYVEZETŐ: Mátrai Sándor