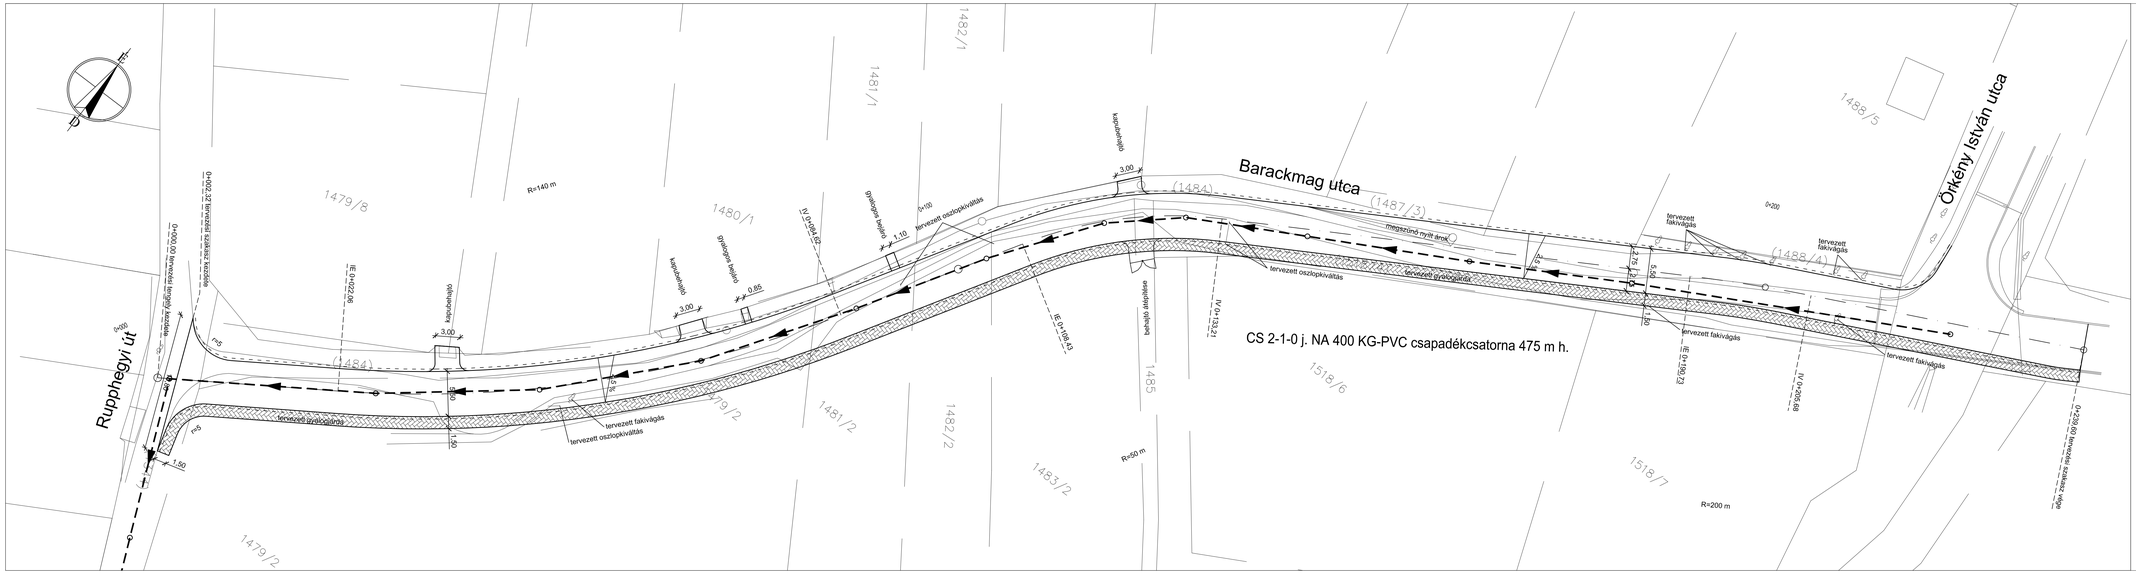

Jelmagyarázat

- burkolatszél
- tervezett süllyesztett szegély
- tervezett K szegély
- tervezett kiemelt szegély
- kiemelt szegély-süllyesztett szegély átmenet
- tervezett burkolat esése
- tisztítóakna, víznyelő olajfogóval
- tervezett csapadékcsatorna (NA 300 KG-PVC)
- tervezett úttengely
- tervezett beton térkő burkolat (8 cm vastag)

TP-Terv Mérnöki Iroda Kft.
1139 Budapest, Teve u. 9/C. II./11.
levélcím: 1386 Budapest 62. Pf. 995.
telefon: +36 1 769 08 76 fax: +36 1 700 16 11
e-mail: iroda@tpterv.hu web: www.tpterv.hu

megrendelő: Budapest Főváros XI. Kerület Újbuda Önkormányzata

terv: Budapest XI. kerület, Barackmag utca (Örkény István utca-Rupphegyi út közötti szakasz) útépítési és csapadékvíz-elvezetési engedélyezési és kiviteli terve

változat: 1

tervszám: 18-063

tervfajta: ENGEDÉLYEZÉSI ÉS KIVITELI TERV

területi:

munkarész: ÚTÉPÍTÉS, VÍZÉPÍTÉS ÉS FORGALOMTECHNIKA

léptékv: M=1:250

rajz: Részletes helyszínrajz

dátum: 2018. június

rajzszám: 4.

ügyvezető: Tóth Attila

felelős tervező: Tóth Attila (01-10599)

tervező: Szitter Zsófia

tervező: Hatos Ákos

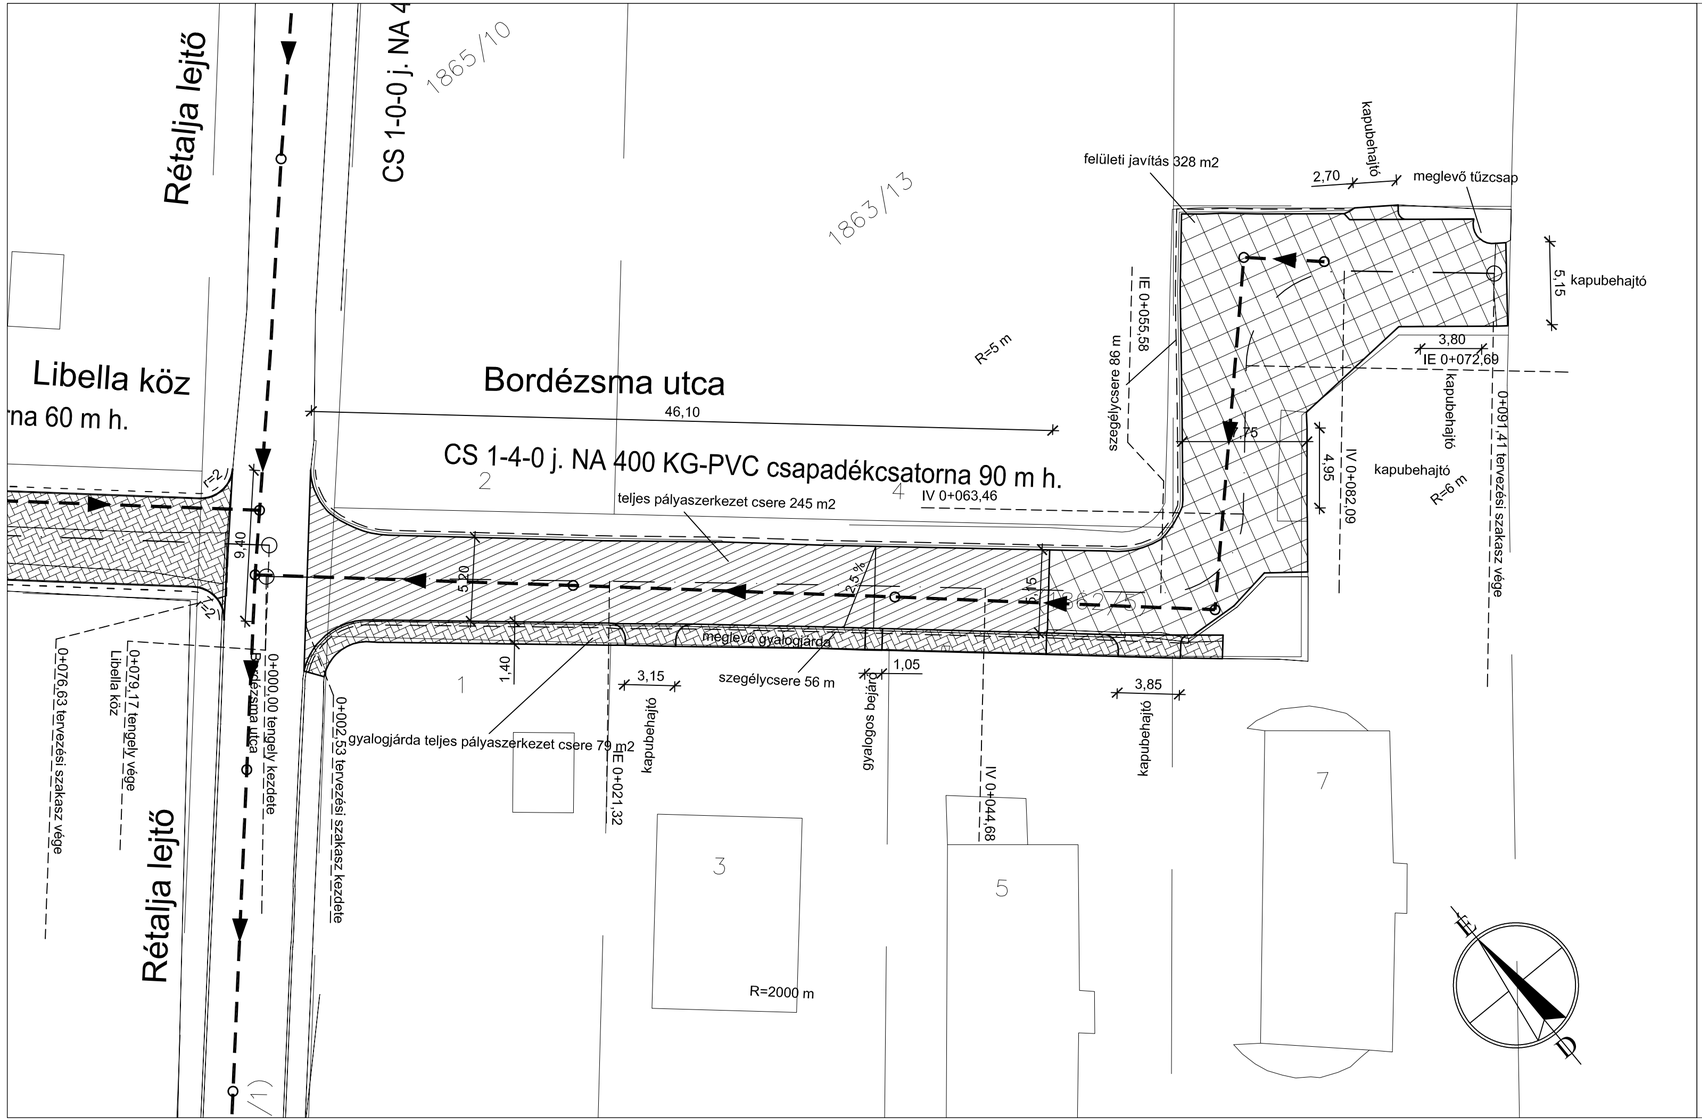

Jelmagyarázat

- burkolatszél
- tervezett süllyesztett szegély
- tervezett K szegély
- tervezett kiemelt szegély
- kiemelt szegély-süllyesztett szegély átmenet
- 2,0% tervezett burkolat esése
- tisztítóakna, víznyelő olajfogóval
- NA 300 KG-PVC tervezett csapadékcsatorna
- tervezett úttengely
- tervezett beton térkő burkolat (8 cm vastag)

TP-Terv Mérnöki Iroda Kft.
1139 Budapest, Teve u. 9/C. II./11.
levélcím: 1386 Budapest 62. Pf. 995.
telefon: +36 1 769 08 76 fax: +36 1 700 16 11
e-mail: iroda@tpterv.hu web: www.tpterv.hu

megrendelő: Budapest Főváros XI. Kerület Újbuda Önkormányzata

terv: Budapest XI. kerület, Bordézsma utca (Rétalja lejtőtől a közterület határáig) útépítési és csapadékvíz-elvezetési engedélyezési és kiviteli terve

változat: 1

tervszám: 18-060

tervfajta: ENGEDÉLYEZÉSI ÉS KIVITELI TERV

terület:

munkarész: ÚTÉPÍTÉS, VÍZÉPÍTÉS ÉS FORGALOMTECHNIKA

lépték: M=1:250

rajz: Részletes helyszínrajz

dátum: 2018. június

rajzszám: 4.

ügyvezető:	felelős tervező:	tervező:	tervező:
Tóth Attila	Tóth Attila (01-10559)	Szitter Zsófia	Hidasi János

Jelmagyarázat

- burkolatszél
- tervezett süllyesztett szegély
- tervezett K szegély
- tervezett kiemelt szegély
- kiemelt szegély-süllyesztett szegély átmenet
- 2,0% tervezett burkolat esése
- tisztítóakna, víznyelő olajfogóval
- NA 300 KG-PVC tervezett csapadékcsatorna
- tervezett úttengely
- tervezett beton térkő burkolat (8 cm vastag)

TP-Terv Mérnöki Iroda Kft.
1139 Budapest, Teve u. 9/C. II./11.
levélcím: 1386 Budapest 62. Pf. 995.
telefon: +36 1 769 08 76 fax: +36 1 700 16 11
e-mail: iroda@tpterv.hu web: www.tpterv.hu

megrendelő: Budapest Főváros XI. Kerület Újbuda Önkormányzata	
terv: Budapest XI. kerület, Csonttollú utca útépítési és forgalomtechnikai terve	változat: 2 / tervszám: 17-033
tervfajta: ENGEDÉLYEZÉSI ÉS KIVITELI TERV	terület:
munkarész: ÚTÉPÍTÉS, VÍZÉPÍTÉS ÉS FORGALOMTECHNIKA	lépték: M=1:250
rajz: Részletes helyszínrajz	dátum: 2018. június / rajzszám: 4.
ügyvezető: Tóth Attila; felelős tervező: Tóth Attila (01-10559); tervező: Szitter Zsófia	tervező: Hidasi János

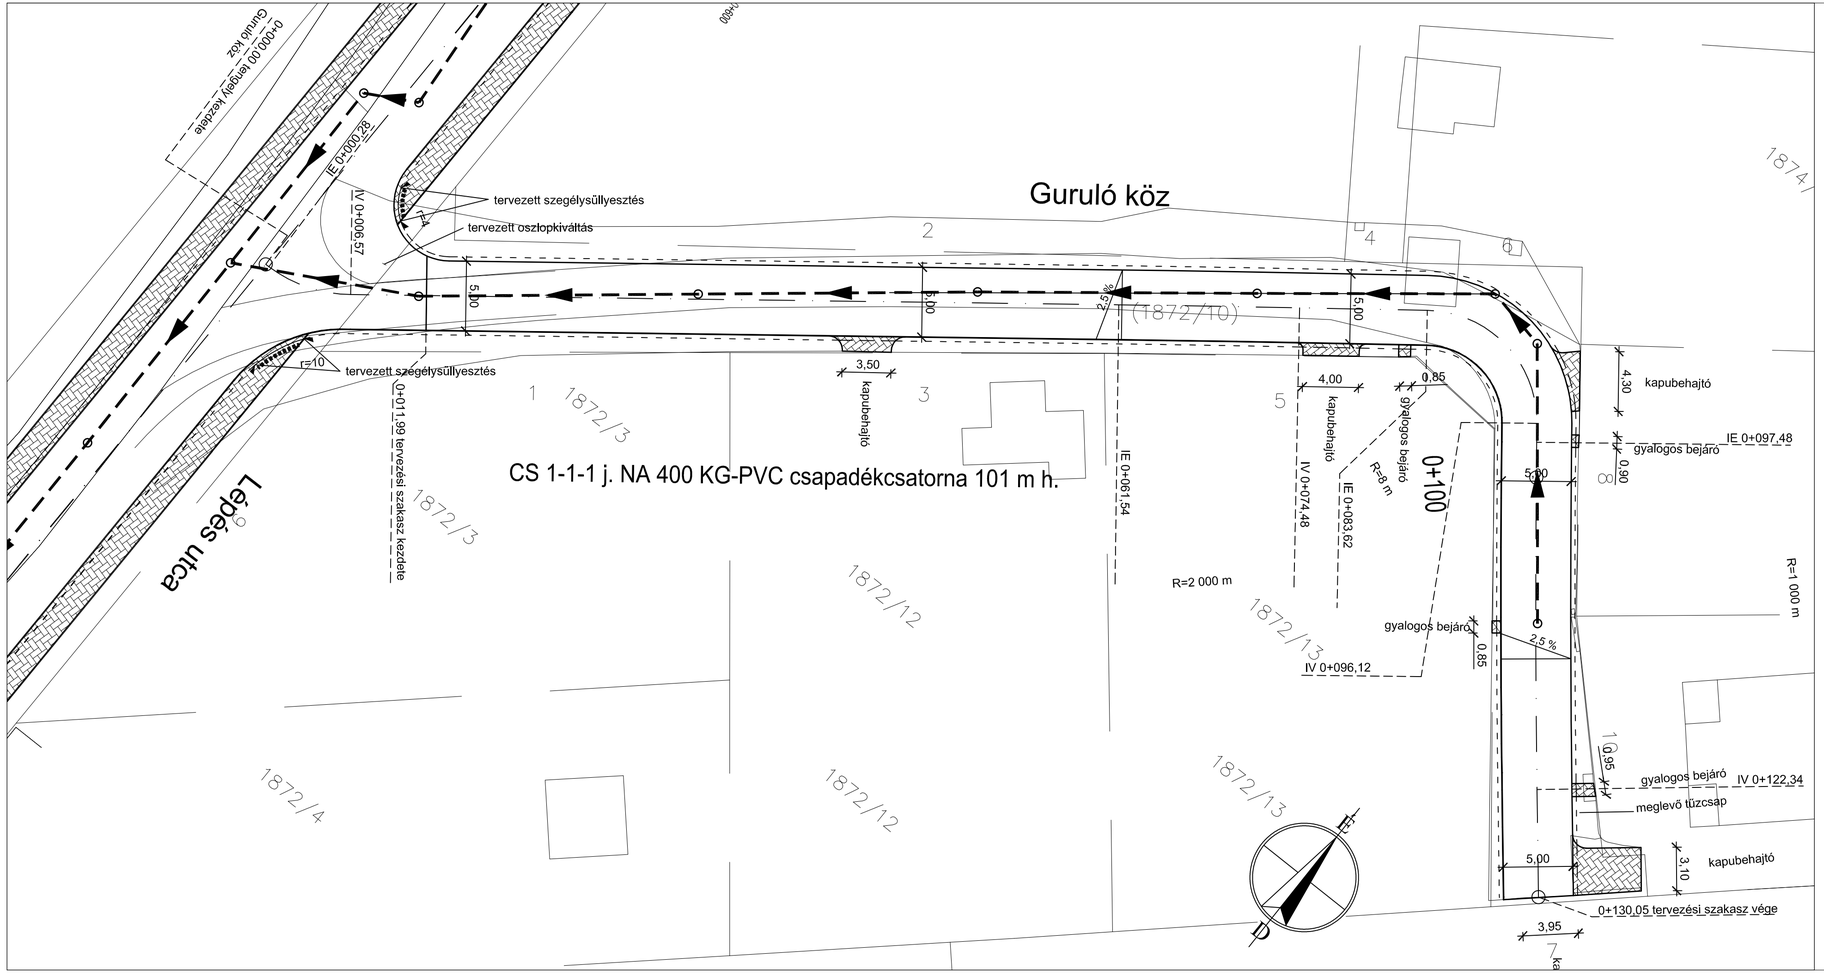

Jelmagyarázat

- burkolatszél
- tervezett süllyesztett szegély
- tervezett K szegély
- tervezett kiemelt szegély
- kiemelt szegély-süllyesztett szegély átmenet
- 2,0% tervezett burkolat esése
- tisztítóakna, víznyelő olajfogóval
- NA 300 KG-PVC tervezett csapadékcsatorna
- tervezett úttengely
- tervezett beton térkő burkolat (8 cm vastag)

TP-Terv Mérnöki Iroda Kft.
1139 Budapest, Teve u. 9/C. II./11.
levélcím: 1386 Budapest 62. Pf. 995.
telefon: +36 1 769 08 76 fax: +36 1 700 16 11
e-mail: iroda@tpterv.hu web: www.tpterv.hu

megrendelő: Budapest Főváros XI. Kerület Újbuda Önkormányzata

terv: Budapest XI. kerület, Guruló köz (Lépés utcától a közterület keleti végéig) útépítési és csapadékvíz-elvezetési engedélyezési és kiviteli terve

változat: 1

tervszám: 18-062

tervfajta: ENGEDÉLYEZÉSI ÉS KIVITELI TERV

terület:

munkarész: ÚTÉPÍTÉS, VÍZÉPÍTÉS ÉS FORGALOMTECHNIKA

lépték: M=1:250

rajz: Részletes helyszínrajz

dátum: 2018. június

rajzszám: 4.

ügyvezető:	felelős tervező:	tervező:	tervező:
Tóth Attila	Tóth Attila (01-10559)	Szitter Zsófia	Hidasi János

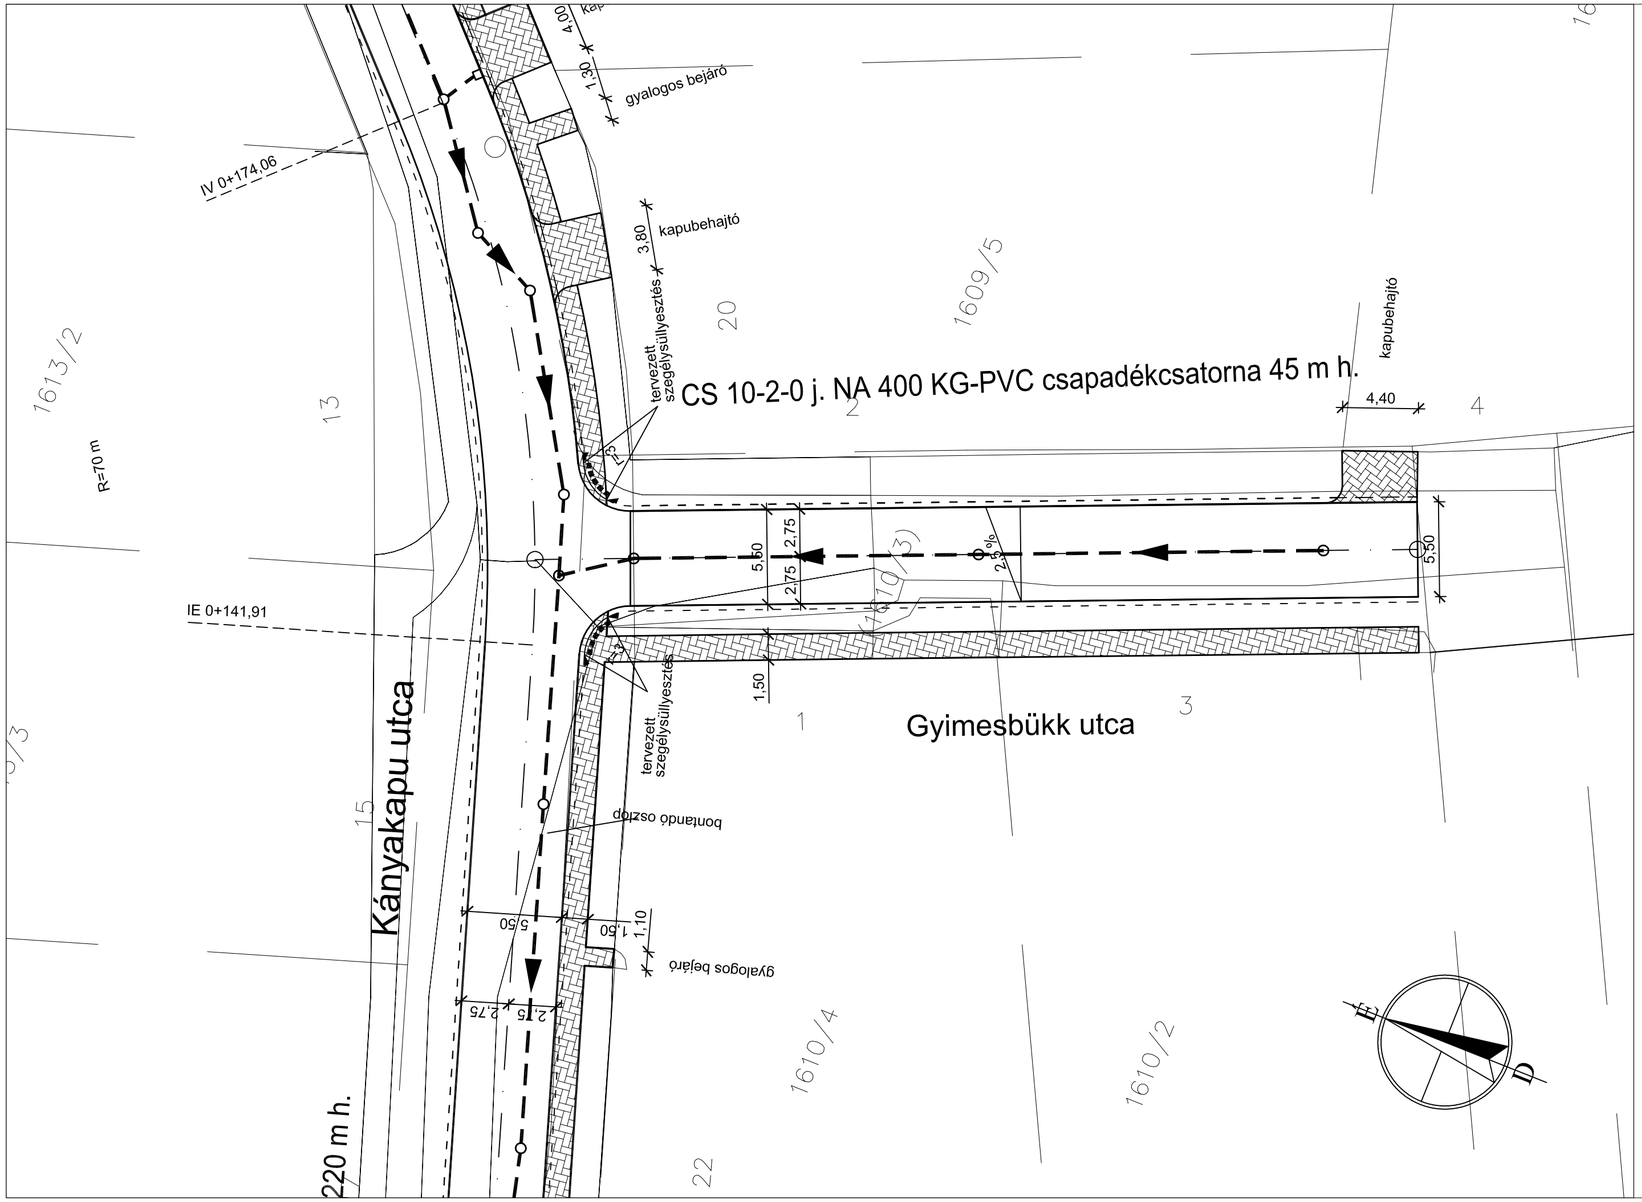

Jelmagyarázat

- burkolatszél
- tervezett süllyesztett szegély
- tervezett K szegély
- tervezett kiemelt szegély
- kiemelt szegély-süllyesztett szegély átmenet
- 2,0% tervezett burkolat esése
- tisztítóakna, víznyelő olajfogóval
- tervezett csapadékcsatorna NA 300 KG-PVC
- tervezett úttengely
- tervezett beton térkő burkolat (8 cm vastag)

TP-Terv Mérnöki Iroda Kft.
1139 Budapest, Teve u. 9/C. II./11.
levélcím: 1386 Budapest 62. Pf. 995.
telefon: +36 1 769 08 76 fax: +36 1 700 16 11
e-mail: iroda@tpterv.hu web: www.tpterv.hu

megrendelő: Budapest Főváros XI. Kerület Újbuda Önkormányzata

terv: Budapest XI. kerület, Gyimesbükk utca (Kányakapu utcától a közterület határáig) útépítési és csapadékvíz-elvezetési engedélyezési és kiviteli terve

változat: 1

tervszám: 18-084

tervfajta: ENGEDÉLYEZÉSI ÉS KIVITELI TERV

terület:

munkarész: ÚTÉPÍTÉS, VÍZÉPÍTÉS ÉS FORGALOMTECHNIKA

lépték: M=1:250

rajz: Részletes helyszínrajz

dátum: 2018. június

rajzszám: 4.

ügyvezető:	felelős tervező:	tervező:	tervező:
Tóth Attila	Tóth Attila (01-10559)	Szitter Zsófia	Hidasi János

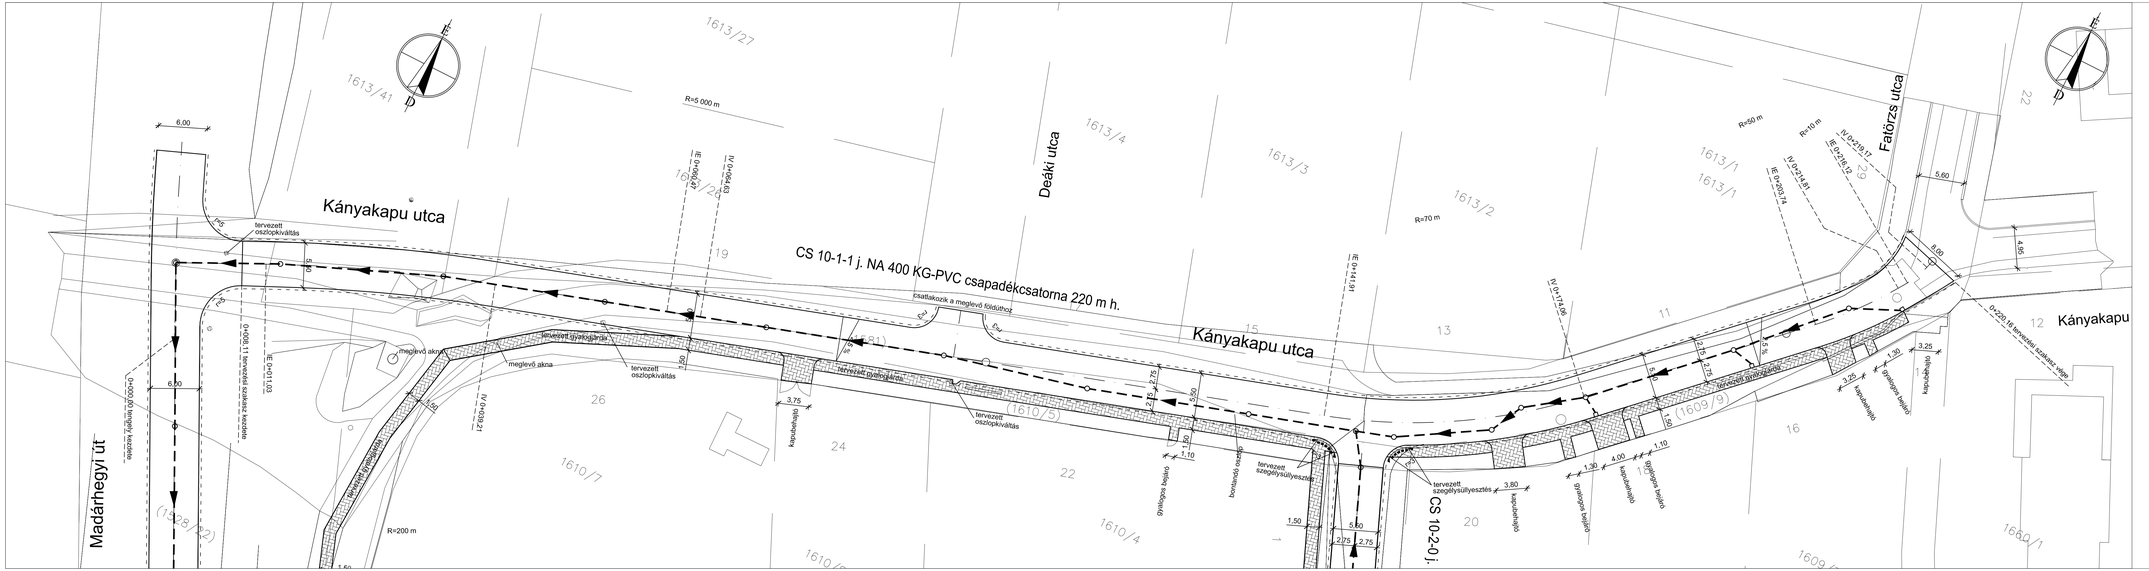

TP-Terv Mérnöki Iroda Kft.
1139 Budapest, Teve u. 9/C. II./11.
levélcím: 1386 Budapest 62. Pf. 995.
telefon: +36 1 769 08 76 fax: +36 1 700 16 11
e-mail: iroda@tpterv.hu web: www.tpterv.hu

megrendelő: Budapest Főváros XI. Kerület Újbuda Önkormányzata

terv: Budapest XI. kerület, Kányakapu utca (Madárhegyi út - Fatörzs utca közötti szakasz) útépítési és forgalomtechnikai terve

változat: 2
tervszám: 17-031

tervfajta: ENGEDÉLYEZÉSI ÉS KIVITELI TERV
területi:
munkarész: ÚTÉPÍTÉS, VÍZÉPÍTÉS ÉS FORGALOMTECHNIKA
léptékː M=1:250

rajz: Részletes helyszínrajz
dátum: 2018. június
rajzszám: 4.

ügyvezető: Tóth Attila
felelős tervező: Tóth Attila (01-10539)
tervező: Szitter Zsófia
tervező: Hlatky Klárics

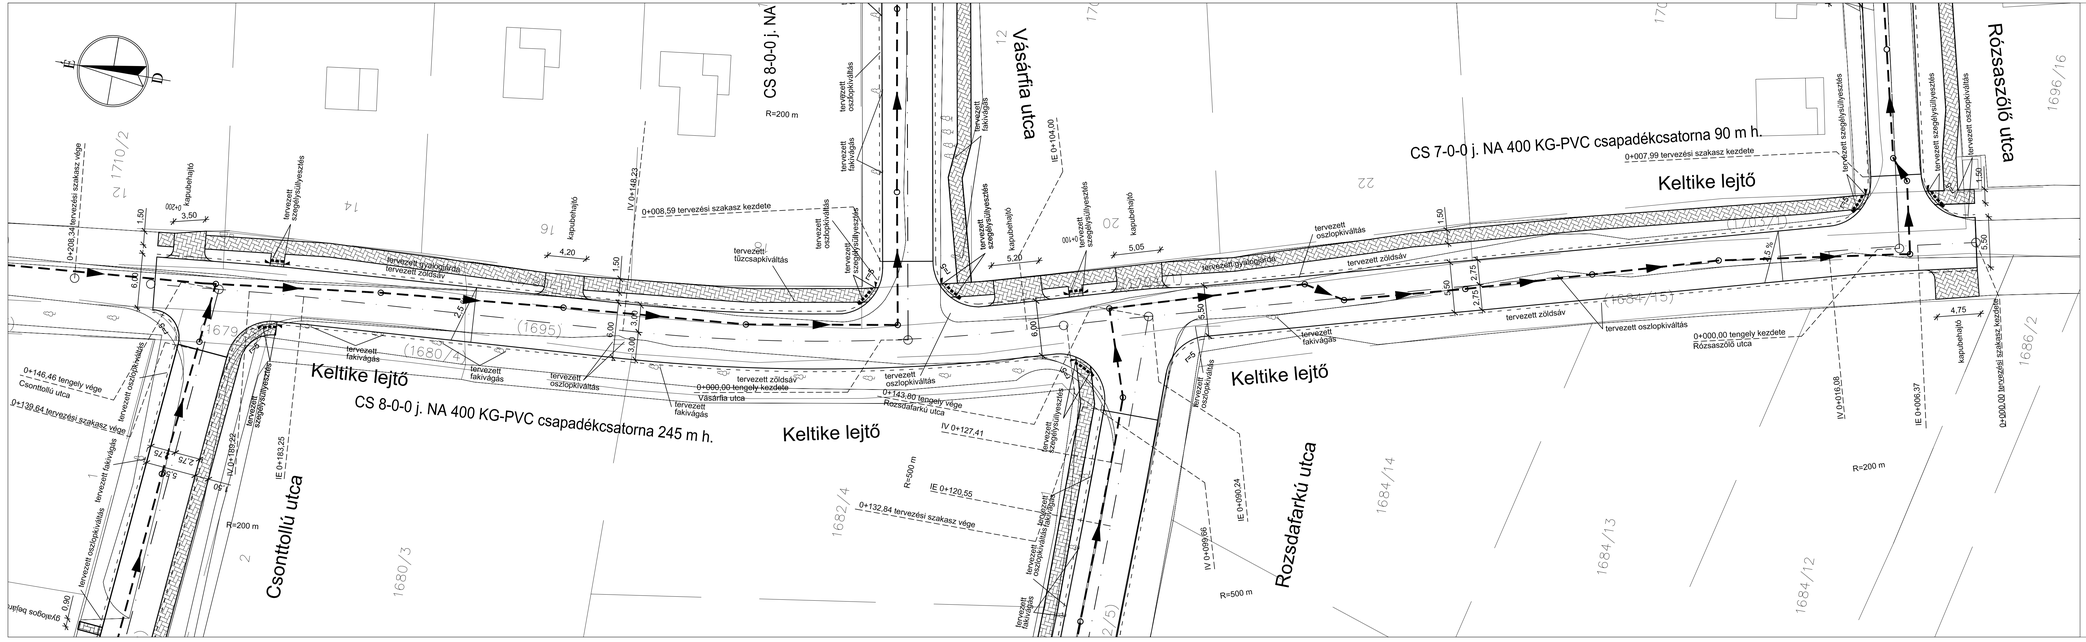

Jelmagyarázat

- burkolatszél
- tervezett süllyesztett szegély
- tervezett K szegély
- tervezett kiemelt szegély
- kiemelt szegély-süllyesztett szegély átmenet
- 2,5% tervezett burkolat esése
- tisztítóakna, víznyelő olajfogóval
- NA 300 KG-PVC tervezett csapadékcsatorna
- tervezett úttengely
- tervezett beton térkő burkolat (8 cm vastag)

TP-Terv Mérnöki Iroda Kft.
1139 Budapest, Teve u. 9/C. II./11.
levelcím: 1386 Budapest 62. Pf. 995.
telefon: +36 1 769 08 76 fax: +36 1 700 16 11
e-mail: iroda@tpterv.hu web: www.tpterv.hu

megrendelő: Budapest Főváros XI. Kerület Újbuda Önkormányzata

terv: Budapest XI. kerület, Keltike lejtő (Csontollú utca-Rózsaszőlő utca közötti szakasz) útépítési és csapadékvíz-elvezetési engedélyezési és kiviteli terve

változat: 1
tervszám: 18-053

tervfajta: ENGEDÉLYEZÉSI ÉS KIVITELI TERV
terület:
munkarész: ÚTÉPÍTÉS, VÍZÉPÍTÉS ÉS FORGALOMTECHNIKA
lépték: M=1:250
rajz: Részletes helyszínrajz
dátum: 2018. június
rajzszám: 4.

ügyvezető: Tóth Attila
felelős tervező: Tóth Attila (01-10559)
tervező: Szitter Zsófia
Hidasi Ottó

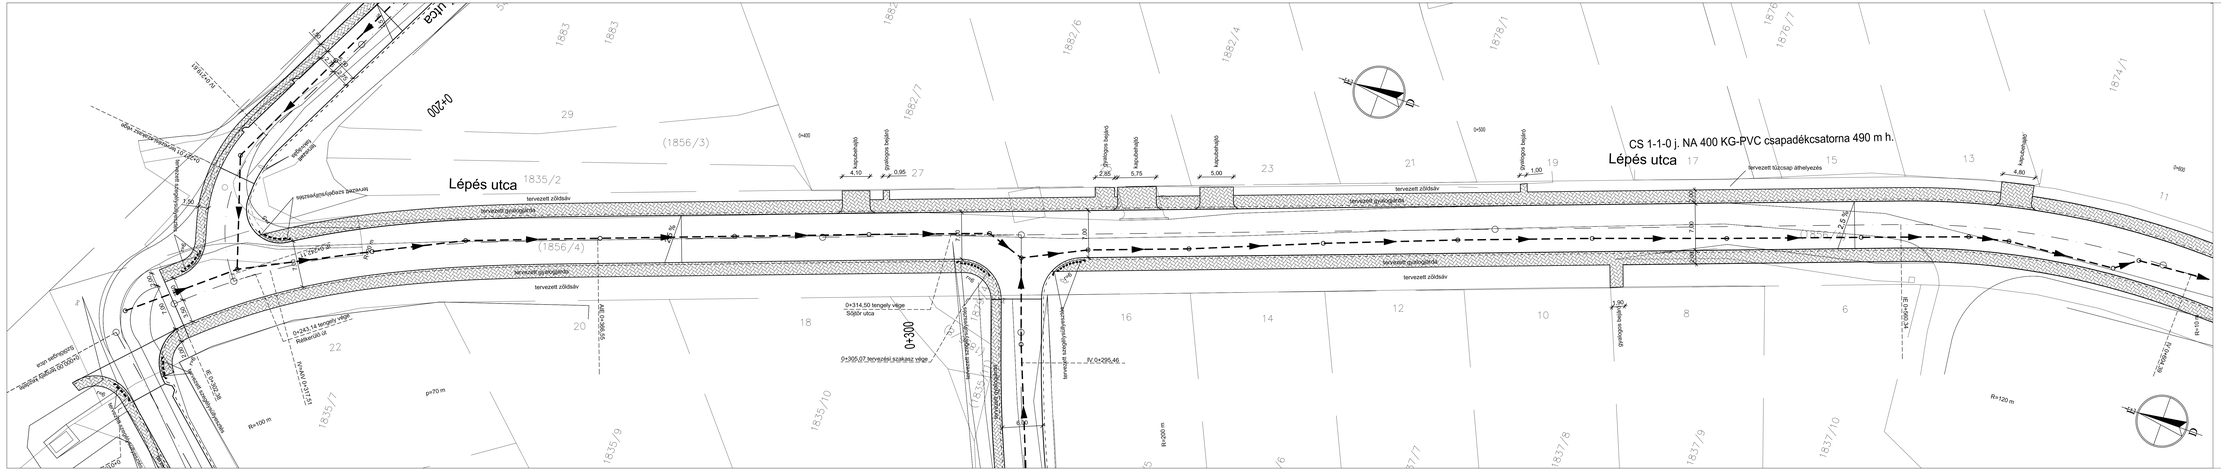

TP-Terv Mérnöki Iroda Kft.
1139 Budapest, Teve u. 9/C. II./11.
levélcím: 1386 Budapest 62. Pf. 995.
telefon: +36 1 769 08 76 Fax: +36 1 700 16 11
e-mail: iroda@tpterv.hu web: www.tpterv.hu

megrendelő:	Budapest Főváros XI. Kerület Újbuda Önkormányzata
terv:	Budapest XI. kerület, Lépés utca (Budaörsi út - Szőlőlugas utca közötti szakasz) útépítési és csapadékvíz-elvezetési engedélyezési és kiviteli terve
változat:	2
tervszám:	17-166
tervfajta:	ENGEDÉLYEZÉSI ÉS KIVITELI TERV
kerület:	
munkarész:	ÚTÉPÍTÉS, VÍZEPÍTÉS ÉS FORGALOMTECHNIKA
lépték:	M=1:250
rajz:	Részletes helyszínrajz 1.
dátum:	2018. június
rajzszám:	4.1.

ügyvezető:	felelős tervező:	tervező:	tervező:	
Tóth Attila	Tóth Attila (01-10559)	Sütő Zsófia	Hitter Bianca	

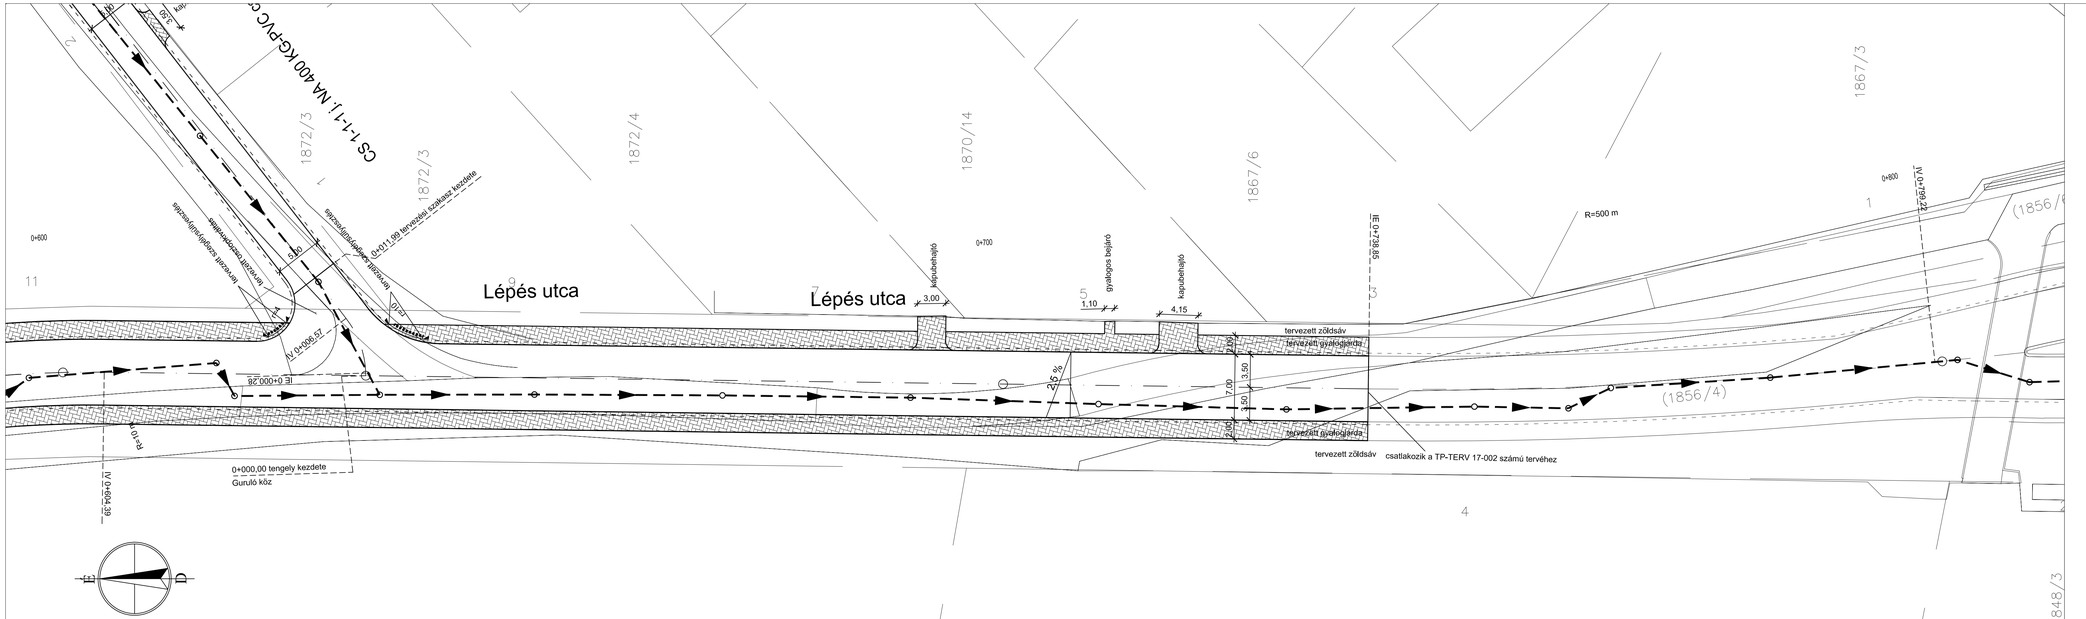

Jelmagyarázat

- burkolatszél
- tervezett süllyesztett szegély
- tervezett K szegély
- tervezett kiemelt szegély
- kiemelt szegély-süllyesztett szegély átmenet
- tervezett burkolat esése
- tisztítóaknа, víznyelő olajfogóval
- tervezett csapadékcsatorna (NA 300 KG-PVC)
- tervezett úttengely
- tervezett beton térkő burkolat (8 cm vastag)

TP-Terv Mérnöki Iroda Kft.
1139 Budapest, Teve u. 9/C. II./11.
levélcím: 1386 Budapest 62. Pf. 995.
telefon: +36 1 769 08 76 fax: +36 1 700 16 11
e-mail: iroda@tpterv.hu web: www.tpterv.hu

megrendelő:	Budapest Főváros XI. Kerület Újbuda Önkormányzata		
terv:	Budapest XI. kerület, Lépés utca (Budaörsi út - Szőlőlugas utca közötti szakasz) útépítési és csapadékvíz-elvezetési engedélyezési és kiviteli terve	változat:	2
		tervszám:	17-166
tervfajta:	ENGEDÉLYEZÉSI ÉS KIVITELI TERV	terület:	
munkarész:	ÚTÉPÍTÉS, VÍZÉPÍTÉS ÉS FORGALOMTECHNIKA	lépték:	M=1:250
rajz:	Részletes helyszínrajz 2.	dátum:	2018. június
		rajzszám:	4.2.
ügyvezető: Tóth Attila	felelős tervező: Tóth Attila (01-10559)	tervező: Szitter Zsófia	tervező: Hídas Tamás

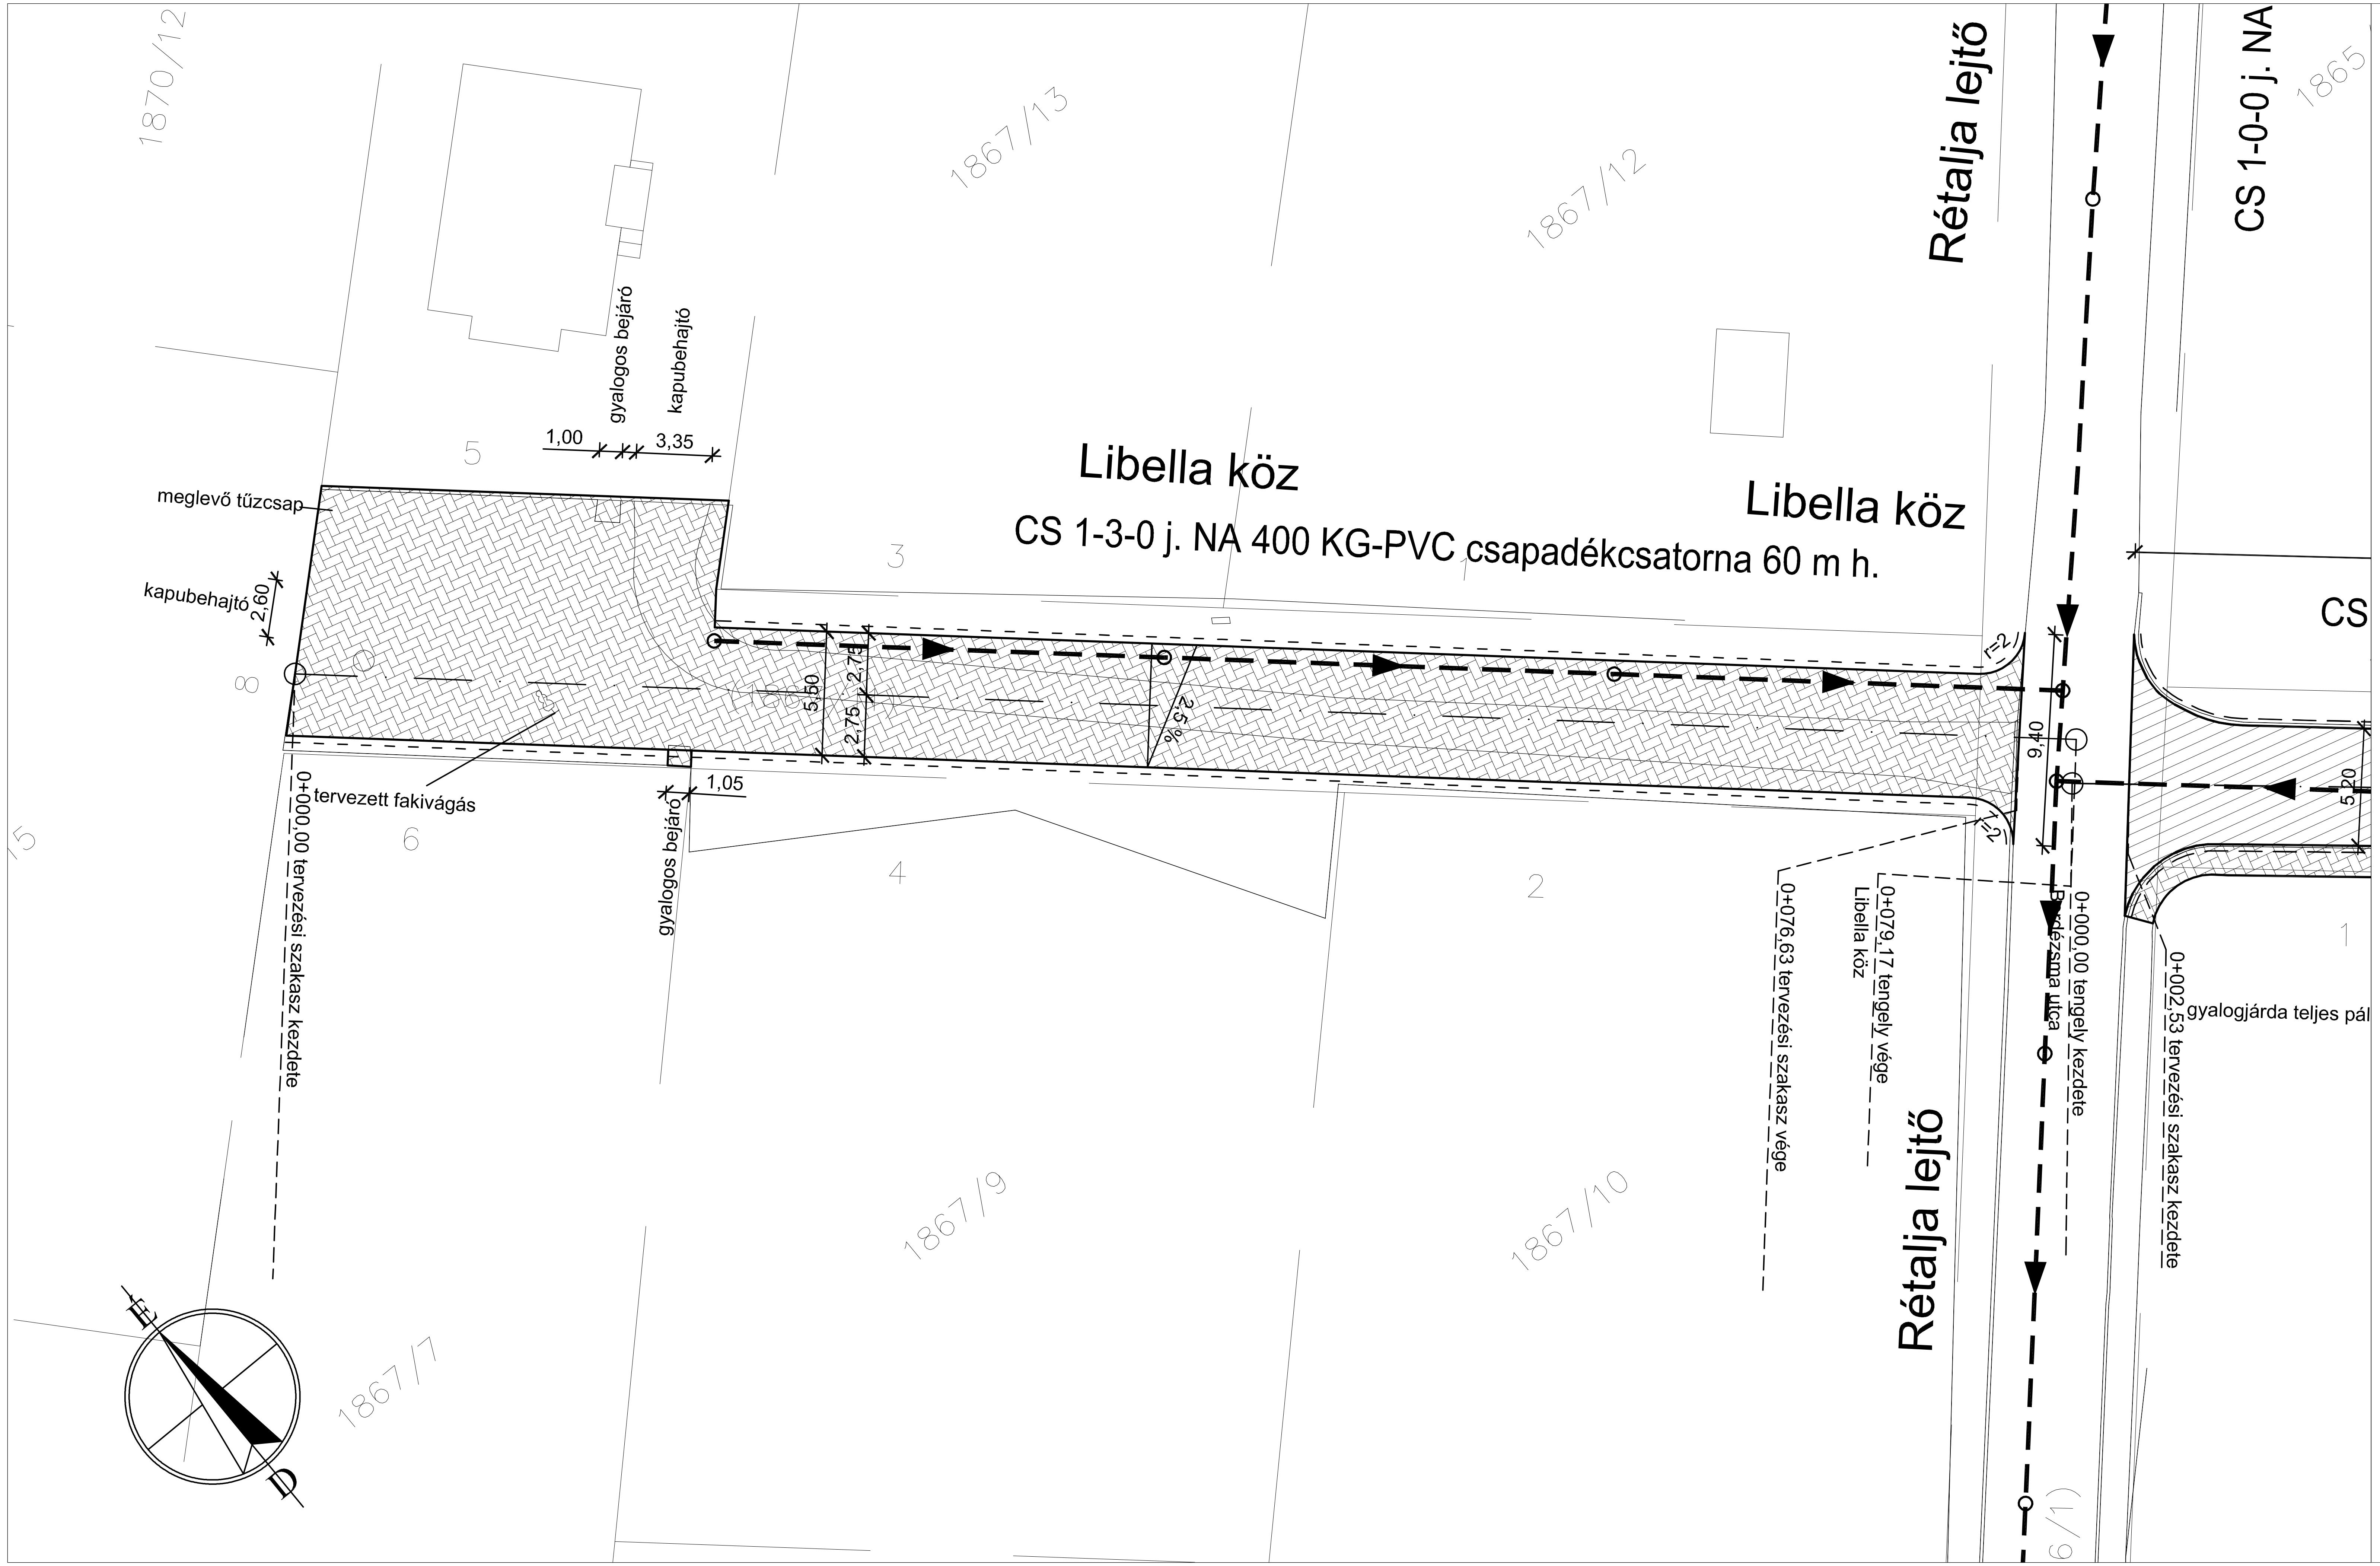

Jelmagyarázat

- burkolatszél
- tervezett süllyesztett szegély
- tervezett K szegély
- tervezett kiemelt szegély
- kiemelt szegély-süllyesztett szegély átmenet
- 2,0% tervezett burkolat esése
- tisztítóakna, víznyelő olajfogóval
- NA 300 KG-PVC tervezett csapadékcsatorna
- tervezett úttengely
- tervezett beton térkő burkolat (8 cm vastag)

TP-Terv Mérnöki Iroda Kft.
1139 Budapest, Teve u. 9/C. II./11.
levélcím: 1386 Budapest 62. Pf. 995.
telefon: +36 1 769 08 76 fax: +36 1 700 16 11
e-mail: iroda@tpterv.hu web: www.tpterv.hu

megrendelő:	Budapest Főváros XI. Kerület Újbuda Önkormányzata		
terv:	Budapest XI. kerület, Libella köz (Rétalja lejtőtől a közterület határáig) útépítési és csapadékvíz-elvezetési engedélyezési és kiviteli terve	változat:	1
		tervszám:	18-061
tervfajta:	ENGEDÉLYEZÉSI ÉS KIVITELI TERV	terület:	
munkarész:	ÚTÉPÍTÉS, VÍZÉPÍTÉS ÉS FORGALOMTECHNIKA	lépték:	M=1:250
rajz:	Részletes helyszínrajz	dátum:	2018. június
		rajzszám:	4.

ügyvezető:	felelős tervező:	tervező:	tervező:
Tóth Attila	Tóth Attila (01-10559)	Szitter Zsófia	Hidasi János

Jelmagyarázat

- burkolatszél
- tervezett süllyesztett szegély
- tervezett K szegély
- tervezett kiemelt szegély
- kiemelt szegély-süllyesztett szegély átmenet
- 2,0% tervezett burkolat esése
- tisztítóakna, víznyelő olajfogóval
- NA 300 KG-PVC tervezett csapadékcsatorna
- tervezett úttengely
- tervezett beton térkő burkolat (8 cm vastag)

TP-Terv Mérnöki Iroda Kft.
1139 Budapest, Teve u. 9/C. II./11.
levélcím: 1386 Budapest 62. Pf. 995.
telefon: +36 1 769 08 76 fax: +36 1 700 16 11
e-mail: iroda@tpterv.hu web: www.tpterv.hu

megrendelő:	Budapest Főváros XI. Kerület Újbuda Önkormányzata
terv:	Budapest XI. kerület Lucerna köz (Medvetalp utcától a közterület határáig) útépítési és csapadékvíz-elvezetési engedélyezési és kiviteli terve
változat:	1
tervszám:	18-065
tervfajta:	ENGEDÉLYEZÉSI ÉS KIVITELI TERV
terület:	
munkarész:	ÚTÉPÍTÉS, VÍZÉPÍTÉS ÉS FORGALOMTECHNIKA
lépték:	M=1:250
rajz:	Részletes helyszínrajz 1.
dátum:	2018. június
rajzszám:	4.1.
ügyvezető:	Tóth Attila
felelős tervező:	Tóth Attila (01-10559)
tervező:	Szitter Zsófia
tervező:	Hidasi János

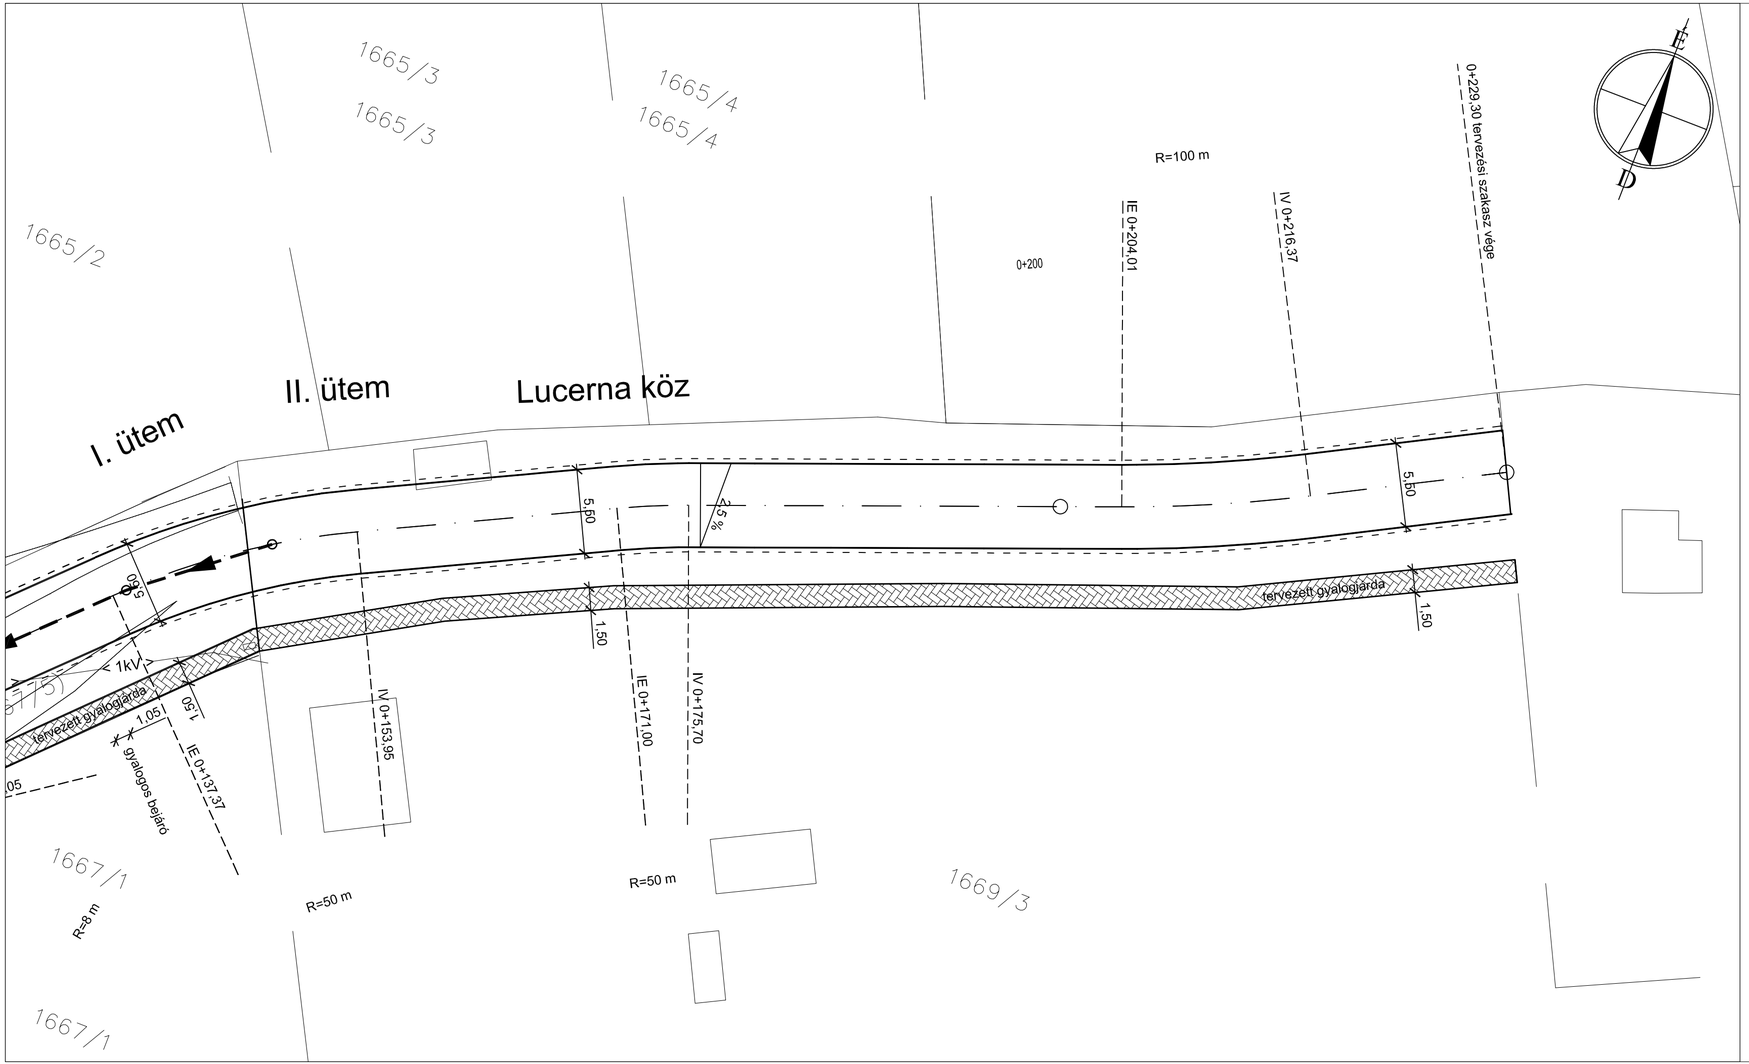

Jelmagyarázat

- burkolatszél
- tervezett süllyesztett szegély
- tervezett K szegély
- tervezett kiemelt szegély
- kiemelt szegély-süllyesztett szegély átmenet
- 2.0% tervezett burkolat esése
- tisztítóakna, víznyelő olajfogóval
- NA 300 KG-PVC tervezett csapadékcsatorna
- tervezett úttengely
- tervezett beton térkő burkolat (8 cm vastag)

TP-Terv Mérnöki Iroda Kft.
1139 Budapest, Teve u. 9/C. II./11.
levélcím: 1386 Budapest 62. Pf. 995.
telefon: +36 1 769 08 76 fax: +36 1 700 16 11
e-mail: iroda@tpterv.hu web: www.tpterv.hu

megrendelő: Budapest Főváros XI. Kerület Újbuda Önkormányzata

terv: Budapest XI. kerület Lucerna köz (Medvetalp utcától a közterület határáig) útépítési és csapadékvíz-elvezetési engedélyezési és kiviteli terve

változat: 1

tervszám: 18-065

tervfajta: ENGEDÉLYEZÉSI ÉS KIVITELI TERV

terület:

munkarész: ÚTÉPÍTÉS, VÍZÉPÍTÉS ÉS FORGALOMTECHNIKA

lépték: M=1:250

rajz: Részletes helyszínrajz 2.

dátum: 2018. június

rajzszám: 4.2.

ügyvezető:	felelős tervező:	tervező:	tervező:
Tóth Attila	Tóth Attila (01-10559)	Szitter Zsófia	Hidasi János

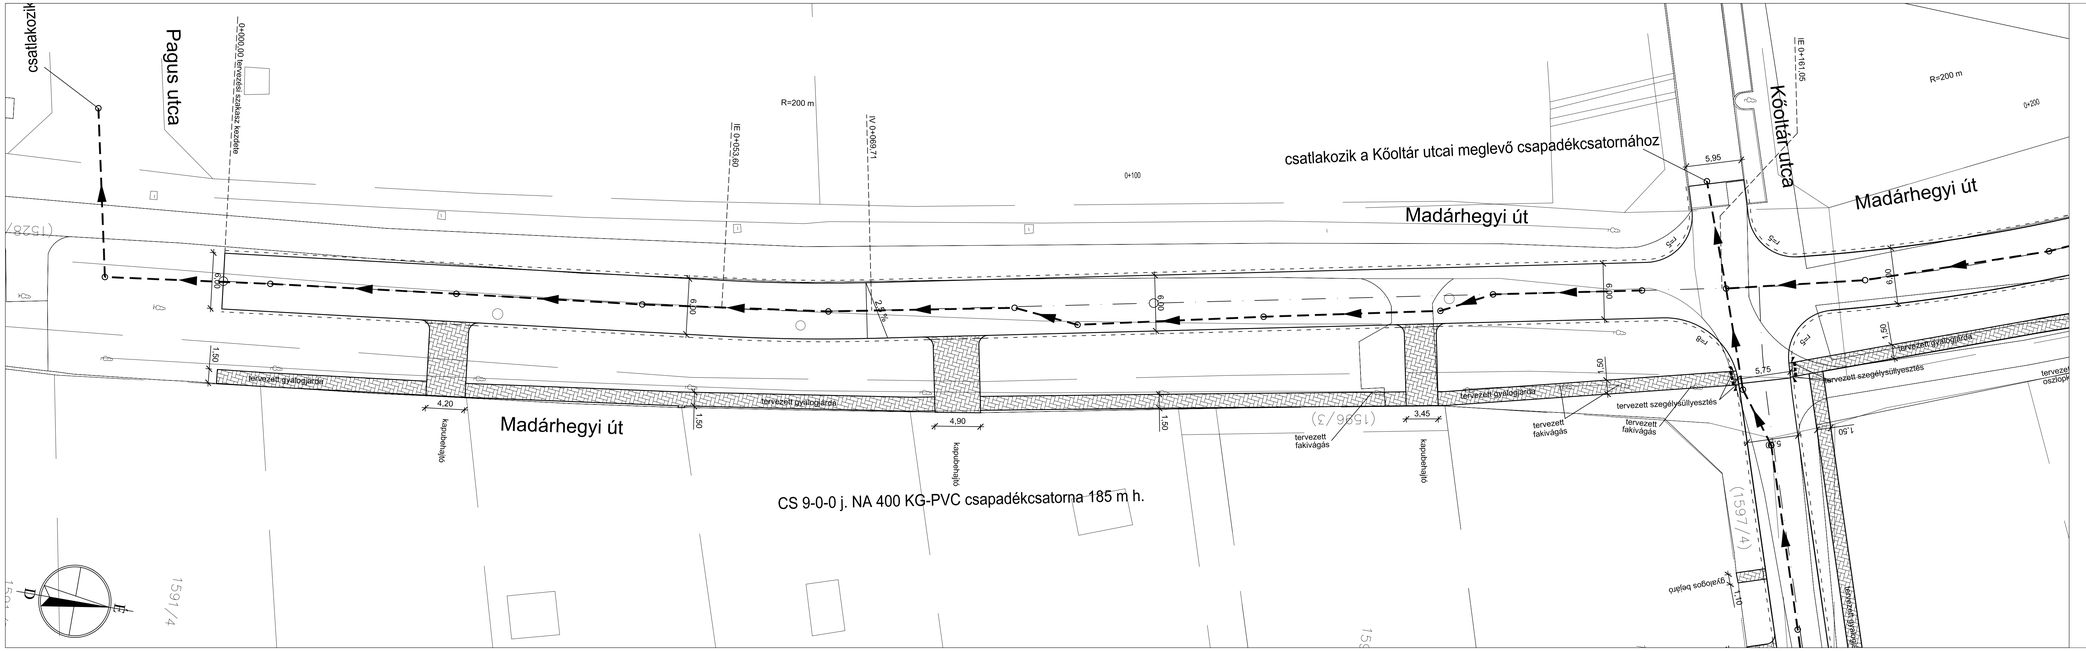

Jelmagyarázat

- burkolatszél
- tervezett süllyesztett szegély
- tervezett K szegély
- tervezett kiemelt szegély
- kiemelt szegély-süllyesztett szegély átmenet
- tervezett burkolat esése
- tisztítóakna, víznyelő olajfogóval
- tervezett csapadékcsatorna (NA 300 KG-PVC)
- tervezett úttengely
- tervezett beton térkő burkolat (8 cm vastag)

TP-Terv Mérnöki Iroda Kft.
1139 Budapest, Teve u. 9/C. II./11.
levélcím: 1386 Budapest 62. Pf. 995.
telefon: +36 1 769 08 76 fax: +36 1 700 16 11
e-mail: iroda@tpterv.hu web: www.tpterv.hu

megrendelő: Budapest Főváros XI. Kerület Újbuda Önkormányzata

terv: Budapest XI. kerület Madárhegyi út (Kányakapu utca-Pagus utca közötti szakasz) útépítési és csapadékvíz-elvezetési engedélyezési és kiviteli terve

változat: 1

tervszám: 18-066

tervfajta: ENGEDÉLYEZÉSI ÉS KIVITELI TERV

terület:

munkarész: ÚTÉPÍTÉS, VÍZÉPÍTÉS ÉS FORGALOMTECHNIKA

lépték: M=1:250

rajz: Részletes helyszínrajz 1.

dátum: 2018. június

rajzszám: 4.1.

ügyvezető:	felelős tervező:	tervező:	tervező:
Tóth Attila	Tóth Attila (01-10559)	Szitter Zsófia	Hidas János

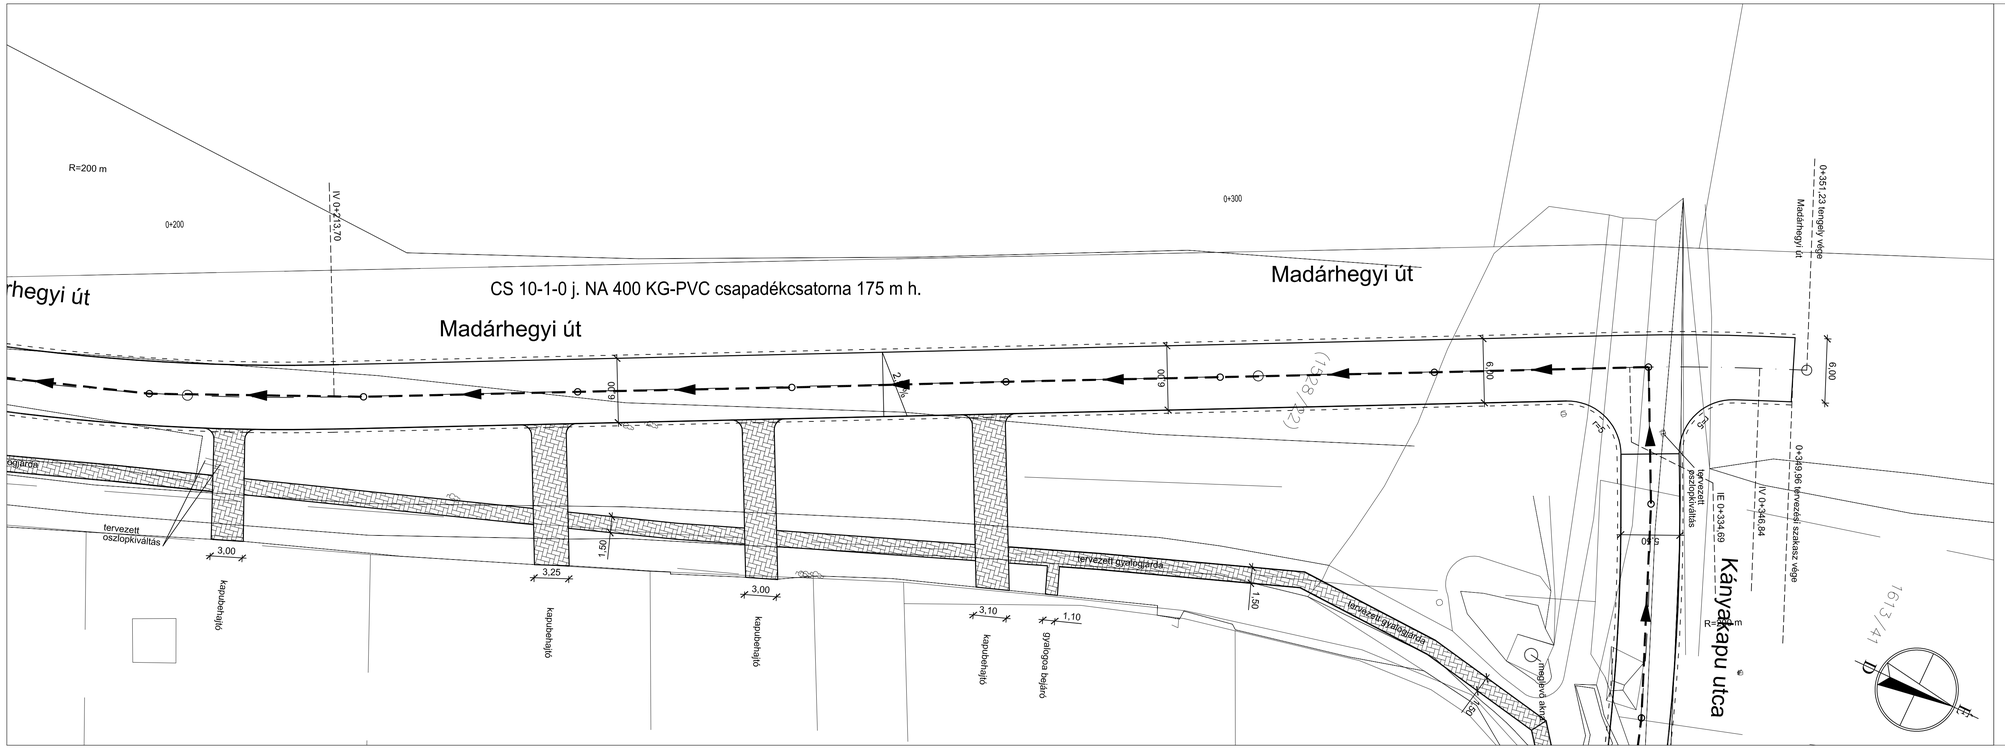

Jelmagyarázat

- burkolatszél
- tervezett süllyesztett szegély
- tervezett K szegély
- tervezett kiemelt szegély
- kiemelt szegély-süllyesztett szegély átmenet
- tervezett burkolat esése (2,00%)
- tisztítóakna, víznyelő olajfogóval
- tervezett csapadékcsatorna (NA 300 KG-PVC)
- tervezett úttengely
- tervezett beton térkő burkolat (8 cm vastag)

TP-Terv Mérnöki Iroda Kft.
1139 Budapest, Teve u. 9/c. II./11.
levélcím: 1386 Budapest 62. Pf. 995.
telefon: +36 1 769 08 76 fax: +36 1 700 16 11
e-mail: iroda@tpterv.hu web: www.tpterv.hu

megrendelő: Budapest Főváros XI. Kerület Újbuda Önkormányzata

terv: Budapest XI. kerület Madárhegyi út (Kányakapu utca-Pagus utca közötti szakasz) útépítési és csapadékvíz-elvezetési engedélyezési és kiviteli terve

változat: 1

tervszám: 18-066

tervfajta: ENGEDÉLYEZÉSI ÉS KIVITELI TERV

terület:

munkarész: ÚTÉPÍTÉS, VÍZÉPÍTÉS ÉS FORGALOMTECHNIKA

lépték: M=1:250

rajz: Részletes helyszínrajz 2.

dátum: 2018. június

rajzszám: 4.2.

ügyvezető:	felelős tervező:	tervező:	tervező:
Tóth Attila	Tóth Attila (01-10559)	Szitter Zsófia	Hidasi János

Jelmagyarázat

- burkolatszél
- tervezett süllyesztett szegély
- tervezett K szegély
- tervezett kiemelt szegély
- kiemelt szegély-süllyesztett szegély átmenet
- 2,0% — tervezett burkolat esése
- tisztítóakna, víznyelő olajfogóval
- NA 300 KG-PVC — tervezett csapadékcsatorna
- tervezett úttengely
- tervezett beton térkő burkolat (8 cm vastag)

TP-Terv Mérnöki Iroda Kft.
1139 Budapest, Teve u. 9/C. II./11.
levélcím: 1386 Budapest 62. Pf. 995.
telefon: +36 1 769 08 76 fax: +36 1 700 16 11
e-mail: iroda@tpterv.hu web: www.tpterv.hu

megrendelő: Budapest Főváros XI. Kerület Újbuda Önkormányzata	
terv: Budapest XI. kerület Medvetalp utca (Facsemete utca-Madárhegyi út közötti szakasz) útépítési és csapadékvíz-elvezetési engedélyezési és kiviteli terve	változat: 1 tervszám: 18-064
tervfajta: ENGEDÉLYEZÉSI ÉS KIVITELI TERV	terület:
munkarész: ÚTÉPÍTÉS, VÍZÉPÍTÉS ÉS FORGALOMTECHNIKA	lépték: M=1:250
rajz: Részletes helyszínrajz 1.	dátum: 2018. június rajzszám: 4.1.

ügyvezető:	felelős tervező:	tervező:	tervező:
Tóth Attila	Tóth Attila (01-10559)	Szitter Zsófia	Hidasi János

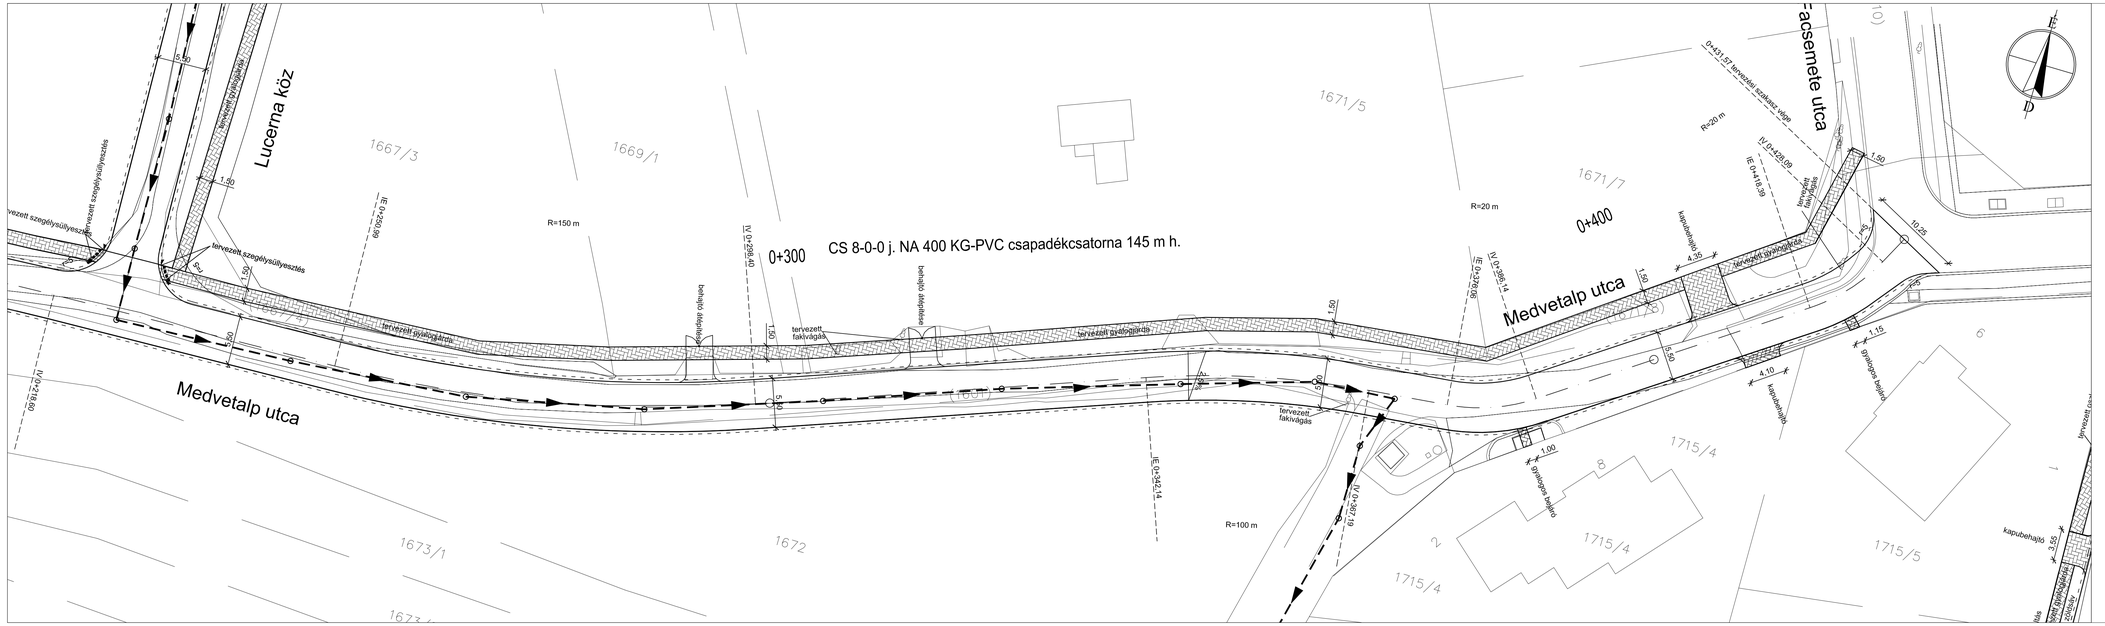

Jelmagyarázat

- burkolatszél
- tervezett süllyesztett szegély
- tervezett K szegély
- tervezett kiemelt szegély
- kiemelt szegély-süllyesztett szegély átmenet
- tervezett burkolat esése
- tisztítóakna, víznyelő olajfogóval
- tervezett csapadékcsatorna (NA 300 KG-PVC)
- tervezett úttengely
- tervezett beton térkő burkolat (8 cm vastag)

megrendelő:
Budapest Főváros XI. Kerület Újbuda Önkormányzata

terv:
Budapest XI, kerület Medvetalp utca
(Facsemete utca-Madárhegyi út közötti szakasz)
útépítési és csapadékvíz-elvezetési engedélyezési és kiviteli terve

változat: 1
tervszám: 18-064

tervfajta: ENGEDÉLYEZÉSI ÉS KIVITELI TERV

munkarész: ÚTÉPÍTÉS, VÍZÉPÍTÉS ÉS FORGALOMTECHNIKA

terület:

rajz:
Részletes helyszínrajz 2.

lépték: M=1:250

dátum: 2018. június

rajzszám: 4.2.

ügyvezető:	felelős tervező:	tervező:	tervező:
Tóth Attila	Tóth Attila (01-10569)	Szitter Zsófia	Hidasi János

Jelmagyarázat

- tervezett burkolatszél
- meglevő burkolatszél
- tervezett süllyesztett szegély
- tervezett K szegély
- tervezett úttengely
- tervezett beton térkő burkolat (8 cm vastag)
- meglevő egyesített csatorna
- tervezett csapadékcsatorna
- tervezett tisztítóakna / víznyelő olajfogóval
- azonosító; fedlap magasság; T1 104,64 / 103,64; fenék magasság — tervezett tisztítóakna / víznyelő adatai

TP-Terv Mérnöki Iroda Kft.
1139 Budapest, Teve u. 9/C. II./11.
levélcím: 1386 Budapest 62. Pf. 995.
telefon: +36 1 769 08 76 fax: +36 1 700 16 11
e-mail: iroda@tpterv.hu web: www.tpterv.hu

megrendelő: Budapest Főváros XI. Kerület Újbuda Önkormányzata	
terv: Budapest XI. kerület, Rétkerülő út útépítési és forgalomtechnikai engedélyezési és kiviteli terve	változat: 2; tervszám: 17-032
tervfajta: ENGEDÉLYEZÉSI ÉS KIVITELI TERV	terület:
munkarész: ÚTÉPÍTÉS, VÍZÉPÍTÉS ÉS FORGALOMTECHNIKA	lépték: M=1:250
rajz: Részletes helyszínrajz	dátum: 2018. június; rajzszám: 4.

ügyvezető:	felelős tervező:	tervező:	tervező:
Tóth Attila	Tóth Attila (01-10559)	Szitter Zsófia	Hidasi János

Jelmagyarázat

- burkolatszél
- tervezett süllyesztett szegély
- tervezett K szegély
- tervezett kiemelt szegély
- kiemelt szegély-süllyesztett szegély átmenet
- 2,0% tervezett burkolat esése
- tisztítóakna, víznyelő olajfogóval
- NA 300 KG-PVC tervezett csapadékcsatorna
- tervezett úttengely
- tervezett beton térkő burkolat (8 cm vastag)

TP-Terv Mérnöki Iroda Kft.
1139 Budapest, Teve u. 9/C. II./11.
levélcím: 1386 Budapest 62. Pf. 995.
telefon: +36 1 769 08 76 fax: +36 1 700 16 11
e-mail: iroda@tpterv.hu web: www.tpterv.hu

megrendelő: Budapest Főváros XI. Kerület Újbuda Önkormányzata	
terv: Budapest XI. kerület, Rózsaszőlő utca (Hosszúréti utca-Keltike lejtő közötti szakasz) útépítési és csapadékvíz-elvezetési engedélyezési és kiviteli terve	változat: 1 tervszám: 18-059
tervfajta: ENGEDÉLYEZÉSI ÉS KIVITELI TERV	terület:
munkarész: ÚTÉPÍTÉS, VÍZÉPÍTÉS ÉS FORGALOMTECHNIKA	lépték: M=1:250
rajz: Részletes helyszínrajz	dátum: 2018. június rajzszám: 4.
ügyvezető: Tóth Attila felelős tervező: Tóth Attila (01-10559) tervező: Szitter Zsófia	tervező: Hidasi János

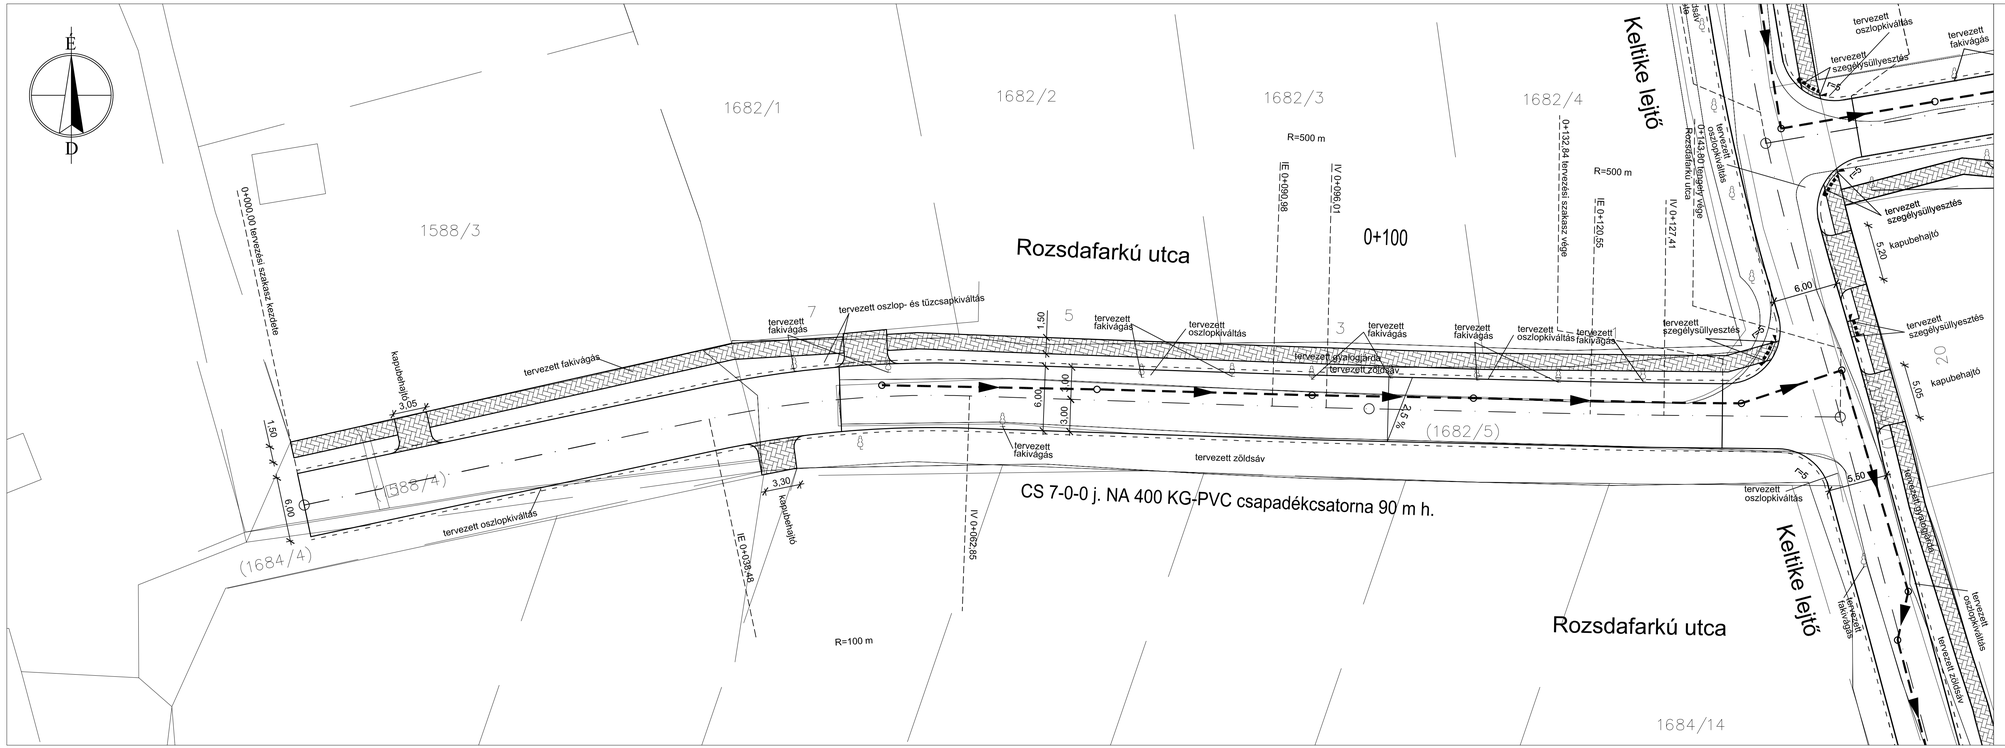

Jelmagyarázat

- burkolatszél
- tervezett süllyesztett szegély
- tervezett K szegély
- tervezett kiemelt szegély
- kiemelt szegély-süllyesztett szegély átmenet
- tervezett burkolat esése
- tisztítóaknа, víznyelő olajfogóval
- tervezett csapadékcsatorna (NA 300 KG-PVC)
- tervezett úttengely
- tervezett beton térkő burkolat (8 cm vastag)

TP-Terv Mérnöki Iroda Kft.
1139 Budapest, Teve u. 9/c. II./11.
levélcím: 1386 Budapest 62. Pf. 995.
telefon: +36 1 769 08 76 fax: +36 1 700 16 11
e-mail: iroda@tpterv.hu web: www.tpterv.hu

megrendelő: Budapest Főváros XI. Kerület Újbuda Önkormányzata

terv: Budapest XI. kerület, Rozsdafarkú utca (Keltike lejtőtől a közterület határáig) útépítési és csapadékvíz-elvezetési engedélyezési és kiviteli terve

változat: 1

tervszám: 18-055

tervfajta: ENGEDÉLYEZÉSI ÉS KIVITELI TERV

terület:

munkarész: ÚTÉPÍTÉS, VÍZÉPÍTÉS ÉS FORGALOMTECHNIKA

lépték: M=1:250

rajz: Részletes helyszínrajz

dátum: 2018. június

rajzszám: 4.

ügyvezető:	felelős tervező:	tervező:	tervező:
Tóth Attila	Tóth Attila (01-10559)	Szitter Zsófia	Hidasi János

Jelmagyarázat

- burkolatszél
- tervezett süllyesztett szegély
- tervezett K szegély
- tervezett kiemelt szegély
- kiemelt szegély-süllyesztett szegély átmenet
- 2,0% — tervezett burkolat esése
- tisztítóakna, víznyelő olajfogóval
- NA 300 KG-PVC — tervezett csapadékcsatorna
- tervezett úttengely
- tervezett beton térkő burkolat (8 cm vastag)

TP-Terv Mérnöki Iroda Kft.
1139 Budapest, Teve u. 9/C. II./11.
levélcím: 1386 Budapest 62. Pf. 995.
telefon: +36 1 769 08 76 fax: +36 1 700 16 11
e-mail: iroda@tpterv.hu web: www.tpterv.hu

megrendelő: Budapest Főváros XI. Kerület Újbuda Önkormányzata	
terv: Budapest XI. kerület, Rupphegyi utca (Törökbálinti út - Királyliliom utca között) útépítési engedélyezési és kiviteli terve	változat: 2 tervszám: 17-167
tervfajta: ENGEDÉLYEZÉSI ÉS KIVITELI TERV	terület:
munkarész: ÚTÉPÍTÉS, VÍZÉPÍTÉS ÉS FORGALOMTECHNIKA	lépték: M=1:250
rajz: Részletes helyszínrajz	dátum: 2018. június rajzszám: 4.

ügyvezető:	felelős tervező:	tervező:	tervező:
Tóth Attila	Tóth Attila (01-10559)	Szitter Zsófia	Hidasi János

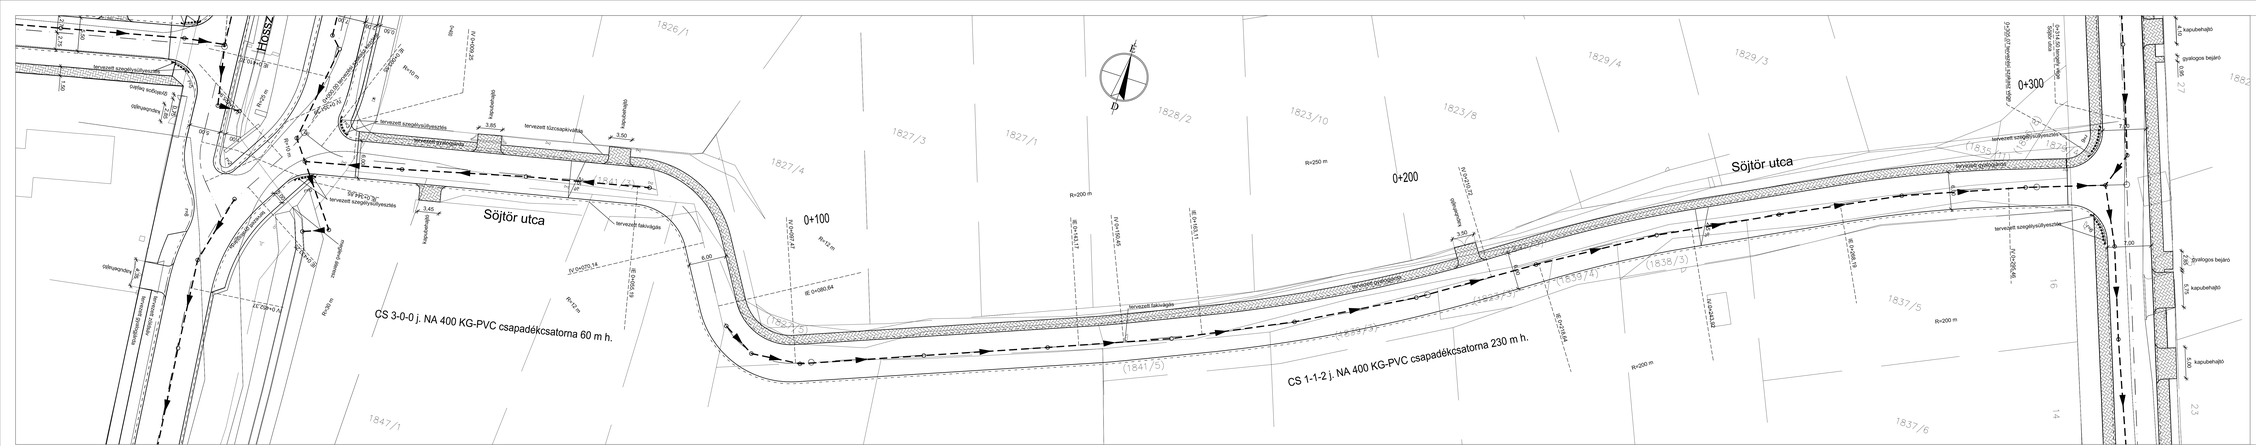

Jelmagyarázat

- burkolatszél
- tervezett süllyesztett szegély
- tervezett K szegély
- tervezett kiemelt szegély
- kiemelt szegély-süllyesztett szegély átmenet
- tervezett burkolat esése
- tisztítóaknа, vízmyelő olajfogóval
- tervezett csapadékcsatorna (NA 400 KG-PVC)
- tervezett útlengely
- tervezett beton térkő burkolat (8 cm vastag)

TP-Terv Mérnöki Iroda Kft.
1139 Budapest, Teve u. 31C. II./33.
telefon: +36 1 789 58 78 Fax: +36 1 700 16 11
e-mail: iroda@tpterv.hu web: www.tpterv.hu

megrendelő:	Budapest Főváros XI. Kerület Újbuda Önkormányzata
terv:	Budapest XI. kerület, Söjtör utca (Hosszúréti utca-Lépés utca közötti szakasz) útépítési és csapadékvíz-elvezetési engedélyezési és kivitelli terve.
változat: tervszám:	1 18-086
tervfőnök:	ENGEDÉLYEZÉSI ÉS KIVITELI TERV
munkarész:	ÚTÉPÍTÉS, VÍZÉPÍTÉS ÉS FORGALOMTECHNIKA
térképlap:	M=1:250
tárgy:	Részletes helyszínrajz
dátum:	2018. június
rajzszám:	4.
ügyvezető:	Tóth Attila
felelős tervező:	Tóth Attila (01-10505)
tervező:	Szitter Zsófia
tervező:	Hévízi Ferenc

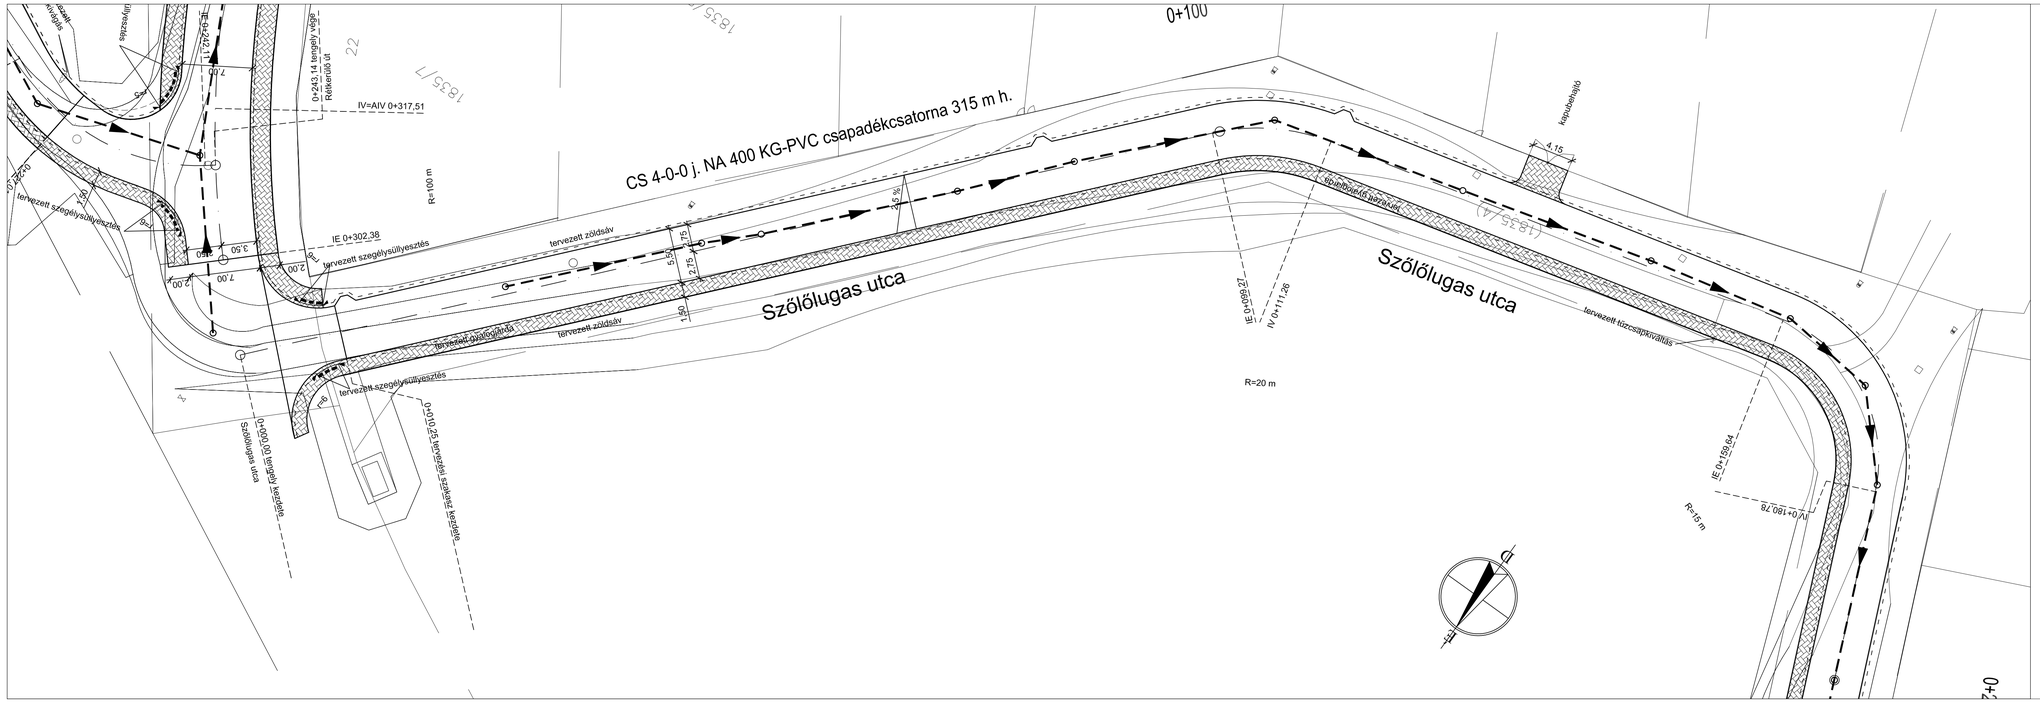

TP-Terv Mérnöki Iroda Kft.
1139 Budapest, Teve u. 9/C. II./11.
levélcím: 1386 Budapest 62. Pf. 995.
telefon: +36 1 769 08 76 fax: +36 1 700 16 11
e-mail: iroda@tpterv.hu web: www.tpterv.hu

megrendelő:
Budapest Főváros XI. Kerület Újbuda Önkormányzata

terv: Budapest XI. kerület, Szőlőlugas utca (Lépés utca-Hosszúréti utca közötti szakasz) útépítési és csapadékvíz-elvezetési engedélyezési és kiviteli terve

változat: 1
tervszám: 18-085

tervfajta: ENGEDÉLYEZÉSI ÉS KIVITELI TERV
területi:

munkarész: ÚTÉPÍTÉS, VÍZÉPÍTÉS ÉS FORGALOMTECHNIKA
lépték: M=1:250

rajz: Részletes helyszínrajz 1.
dátum: 2018. június
rajzszám: 4.1.

ügyvezető:	felelős tervező:	tervező:	tervező:
Tóth Attila	Tóth Attila (01-10559)	Szitter Zsófia	Hidasi Dániel

Jelmagyarázat

- burkolatszél
- tervezett süllyesztett szegély
- tervezett K szegély
- tervezett kiemelt szegély
- kiemelt szegély-süllyesztett szegély átmenet
- 2,0% — tervezett burkolat esése
- tisztítóakna, víznyelő olajfogóval
- NA 300 KG-PVC — tervezett csapadékcsatorna
- tervezett úttengely
- tervezett beton térkő burkolat (8 cm vastag)

TP-Terv Mérnöki Iroda Kft.
1139 Budapest, Teve u. 9/C. II./11.
levélcím: 1386 Budapest 62. Pf. 995.
telefon: +36 1 769 08 76 fax: +36 1 700 16 11
e-mail: iroda@tpterv.hu web: www.tpterv.hu

megrendelő: Budapest Főváros XI. Kerület Újbuda Önkormányzata	
terv: Budapest XI. kerület, Szőlőlugas utca (Lépés utca-Hosszúréti utca közötti szakasz) útépítési és csapadékvíz-elvezetési engedélyezési és kiviteli terve	változat: 1 tervszám: 18-085
tervfajta: ENGEDÉLYEZÉSI ÉS KIVITELI TERV	terület:
munkarész: ÚTÉPÍTÉS, VÍZÉPÍTÉS ÉS FORGALOMTECHNIKA	lépték: M=1:250
rajz: Részletes helyszínrajz 2.	dátum: 2018. június rajzszám: 4.2.

ügyvezető:	felelős tervező:	tervező:	tervező:
Tóth Attila	Tóth Attila (01-10559)	Szitter Zsófia	Hidasi János

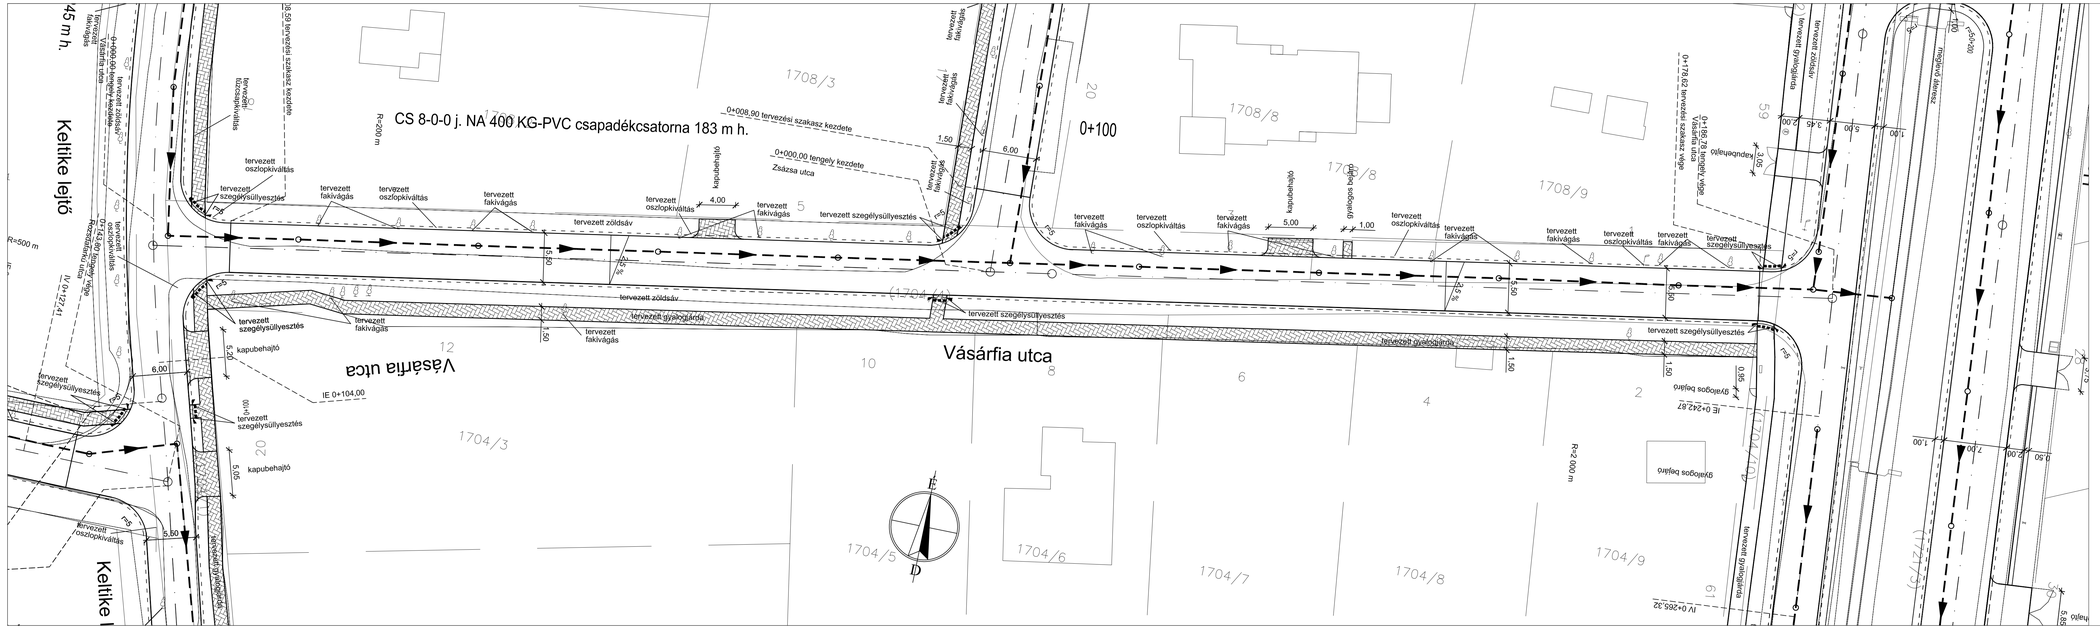

Jelmagyarázat

- burkolatszél
- tervezett süllyesztett szegély
- tervezett K szegély
- tervezett kiemelt szegély
- kiemelt szegély-süllyesztett szegély átmenet
- tervezett burkolat esése
- tisztítóakna, víznyelő olajfogóval
- tervezett csapadékcsatorna (NA 300 KG-PVC)
- tervezett útlengely
- tervezett beton térkő burkolat (8 cm vastag)

TP-Terv Mérnöki Iroda Kft.
1139 Budapest, Teve u. 9/C. II./11.
levelcím: 1386 Budapest 62. Pf. 995.
telefon: +36 1 769 08 76 fax: +36 1 700 16 11
e-mail: iroda@tpterv.hu web: www.tpterv.hu

megrendelő: Budapest Főváros XI. Kerület Újbuda Önkormányzata

terv: Budapest XI. kerület, Vásárfia utca (Keltike lejtő-Hosszúréti utca közötti szakasz) útépítési és csapadékvíz-elvezetési engedélyezési és kiviteli terve

változat: 1
tervszám: 18-051

tervfajta: ENGEDÉLYEZÉSI ÉS KIVITELI TERV
munkarész: ÚTÉPÍTÉS, VÍZÉPÍTÉS ÉS FORGALOMTECHNIKA
rajz: Részletes helyszínrajz

terület:
lépték: M=1:250
dátum: 2018. június
rajzszám: 4.

ügyvezető:	felelős tervező:	tervező:	tervező:
Tóth Attila	Tóth Attila (01-10559)	Szitter Zsófia	Hidasi János

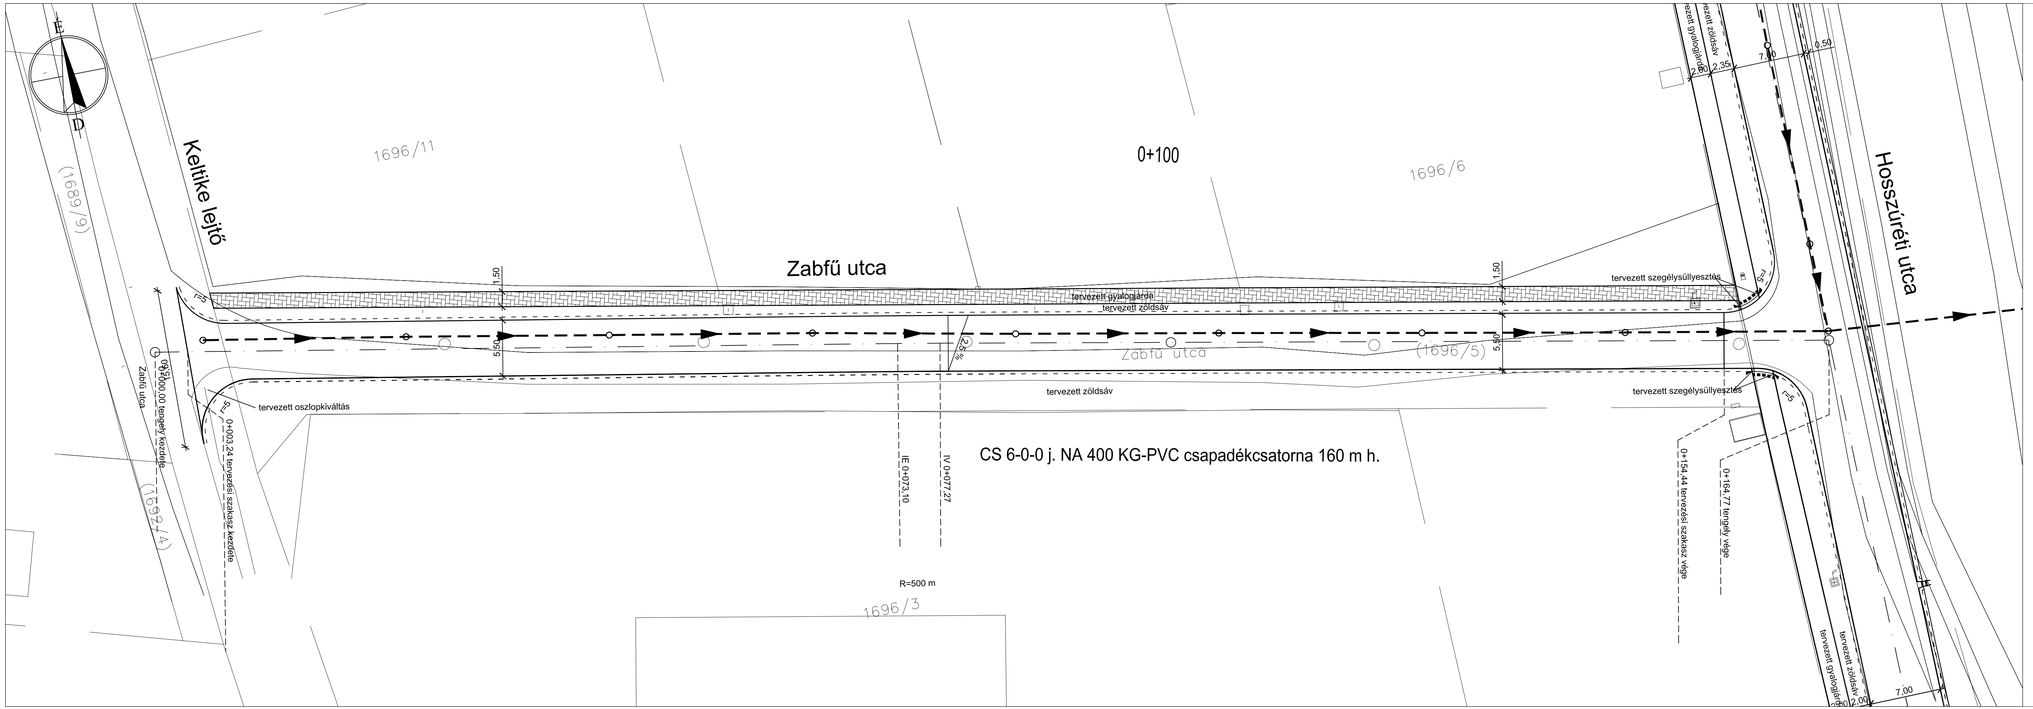

Jelmagyarázat

- burkolatszél
- tervezett süllyesztett szegély
- tervezett K szegély
- tervezett kiemelt szegély
- kiemelt szegély-süllyesztett szegély átmenet
- 2.0% tervezett burkolat esése
- tisztítóakna, víznyelő olajfogóval
- NA 300 KG-PVC tervezett csapadékcsatorna
- tervezett úttengely
- tervezett beton térkő burkolat (8 cm vastag)

TP-Terv Mérnöki Iroda Kft.
1139 Budapest, Teve u. 9/C. II./11.
levélcím: 1386 Budapest 62. Pf. 995.
telefon: +36 1 769 08 76 fax: +36 1 700 16 11
e-mail: iroda@tpterv.hu web: www.tpterv.hu

megrendelő: Budapest Főváros XI. Kerület Újbuda Önkormányzata

terv: Budapest XI. kerület, Zabfű utca (Keltike lejtő - Hosszúréti utca közötti szakasz) útépítési és csapadékvíz-elvezetési engedélyezési és kiviteli terve

változat: 1

tervszám: 18-054

tervfajta: ENGEDÉLYEZÉSI ÉS KIVITELI TERV

terület:

munkarész: ÚTÉPÍTÉS, VÍZÉPÍTÉS ÉS FORGALOMTECHNIKA

lépték: M=1:250

rajz: Részletes helyszínrajz

dátum: 2018. június

rajzszám: 4.

ügyvezető:	felelős tervező:	tervező:	tervező:
Tóth Attila	Tóth Attila (01-10559)	Szitter Zsófia	Hidasi János

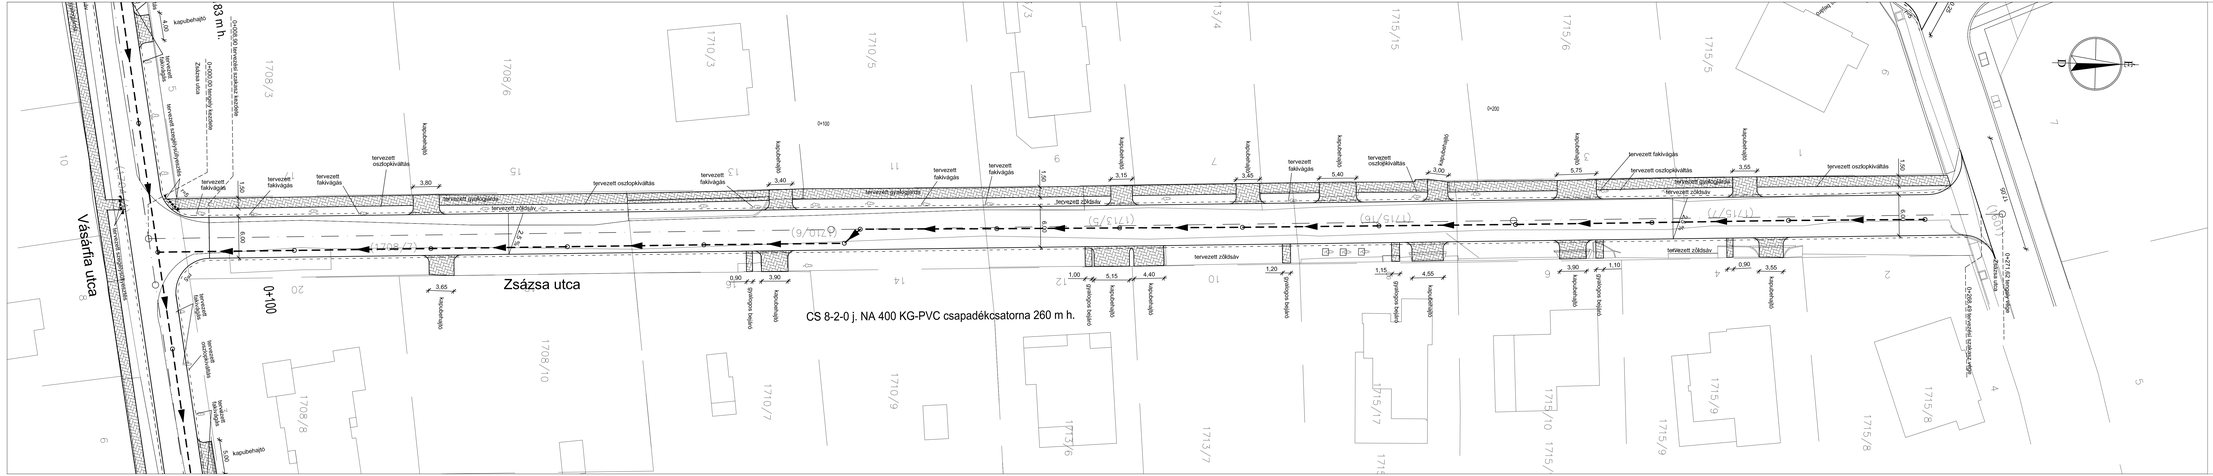

Jelmagyarázat

- burkolatszél
- tervezett süllyesztett szegély
- tervezett K szegély
- tervezett kiemelt szegély
- kiemelt szegély-süllyesztett szegély átmenet
- tervezett burkolat esése
- tisztítóaknva, víznyelő olajfogóval
- tervezett csapadékcsatorna (NA,BE/KG/PVC)
- tervezett úttengely
- tervezett beton térkő burkolat (8 cm vastag)

TP-Terv Mérnöki Iroda Kft.
1139 Budapest, Teve u. 9/C. II./11.
Vezetők: 1301 Budapest, Pf.: 47.
telefon: +36 1 700 16 10 fax: +36 1 700 16 11
e-mail: info@tpterv.hu web: www.tpterv.hu

megrendelő: Budapest Főváros XI. Kerület Újbuda Önkormányzata

terv: Budapest XI. kerület, Zsázsa utca (Medvetalp utca-Vásárfia utca közötti szakasz) útépítési és útépítési és csapadékvíz-elvezetési engedélyezési és kivitelí terve

változat: 1

tervszám: 18-052

tervfajta: ENGEDÉLYEZÉSI ÉS KIVITELI TERV

terület:

munkaterület: ÚTÉPÍTÉS, VÍZÉPÍTÉS ÉS FORGALOMTECHNIKA

lépték: M=1:250

rajz: Részletes helyszínrajz

dátum: 2018. június

rajzszám: 4.

ügyvezető:	felelős tervező:	tervező:	tervező:
Tóth Attila	Tóth Attila (01-10559)	Sutter Zsófia	Hidvégi Ádám