


PETZVÁL JÓZSEF U.

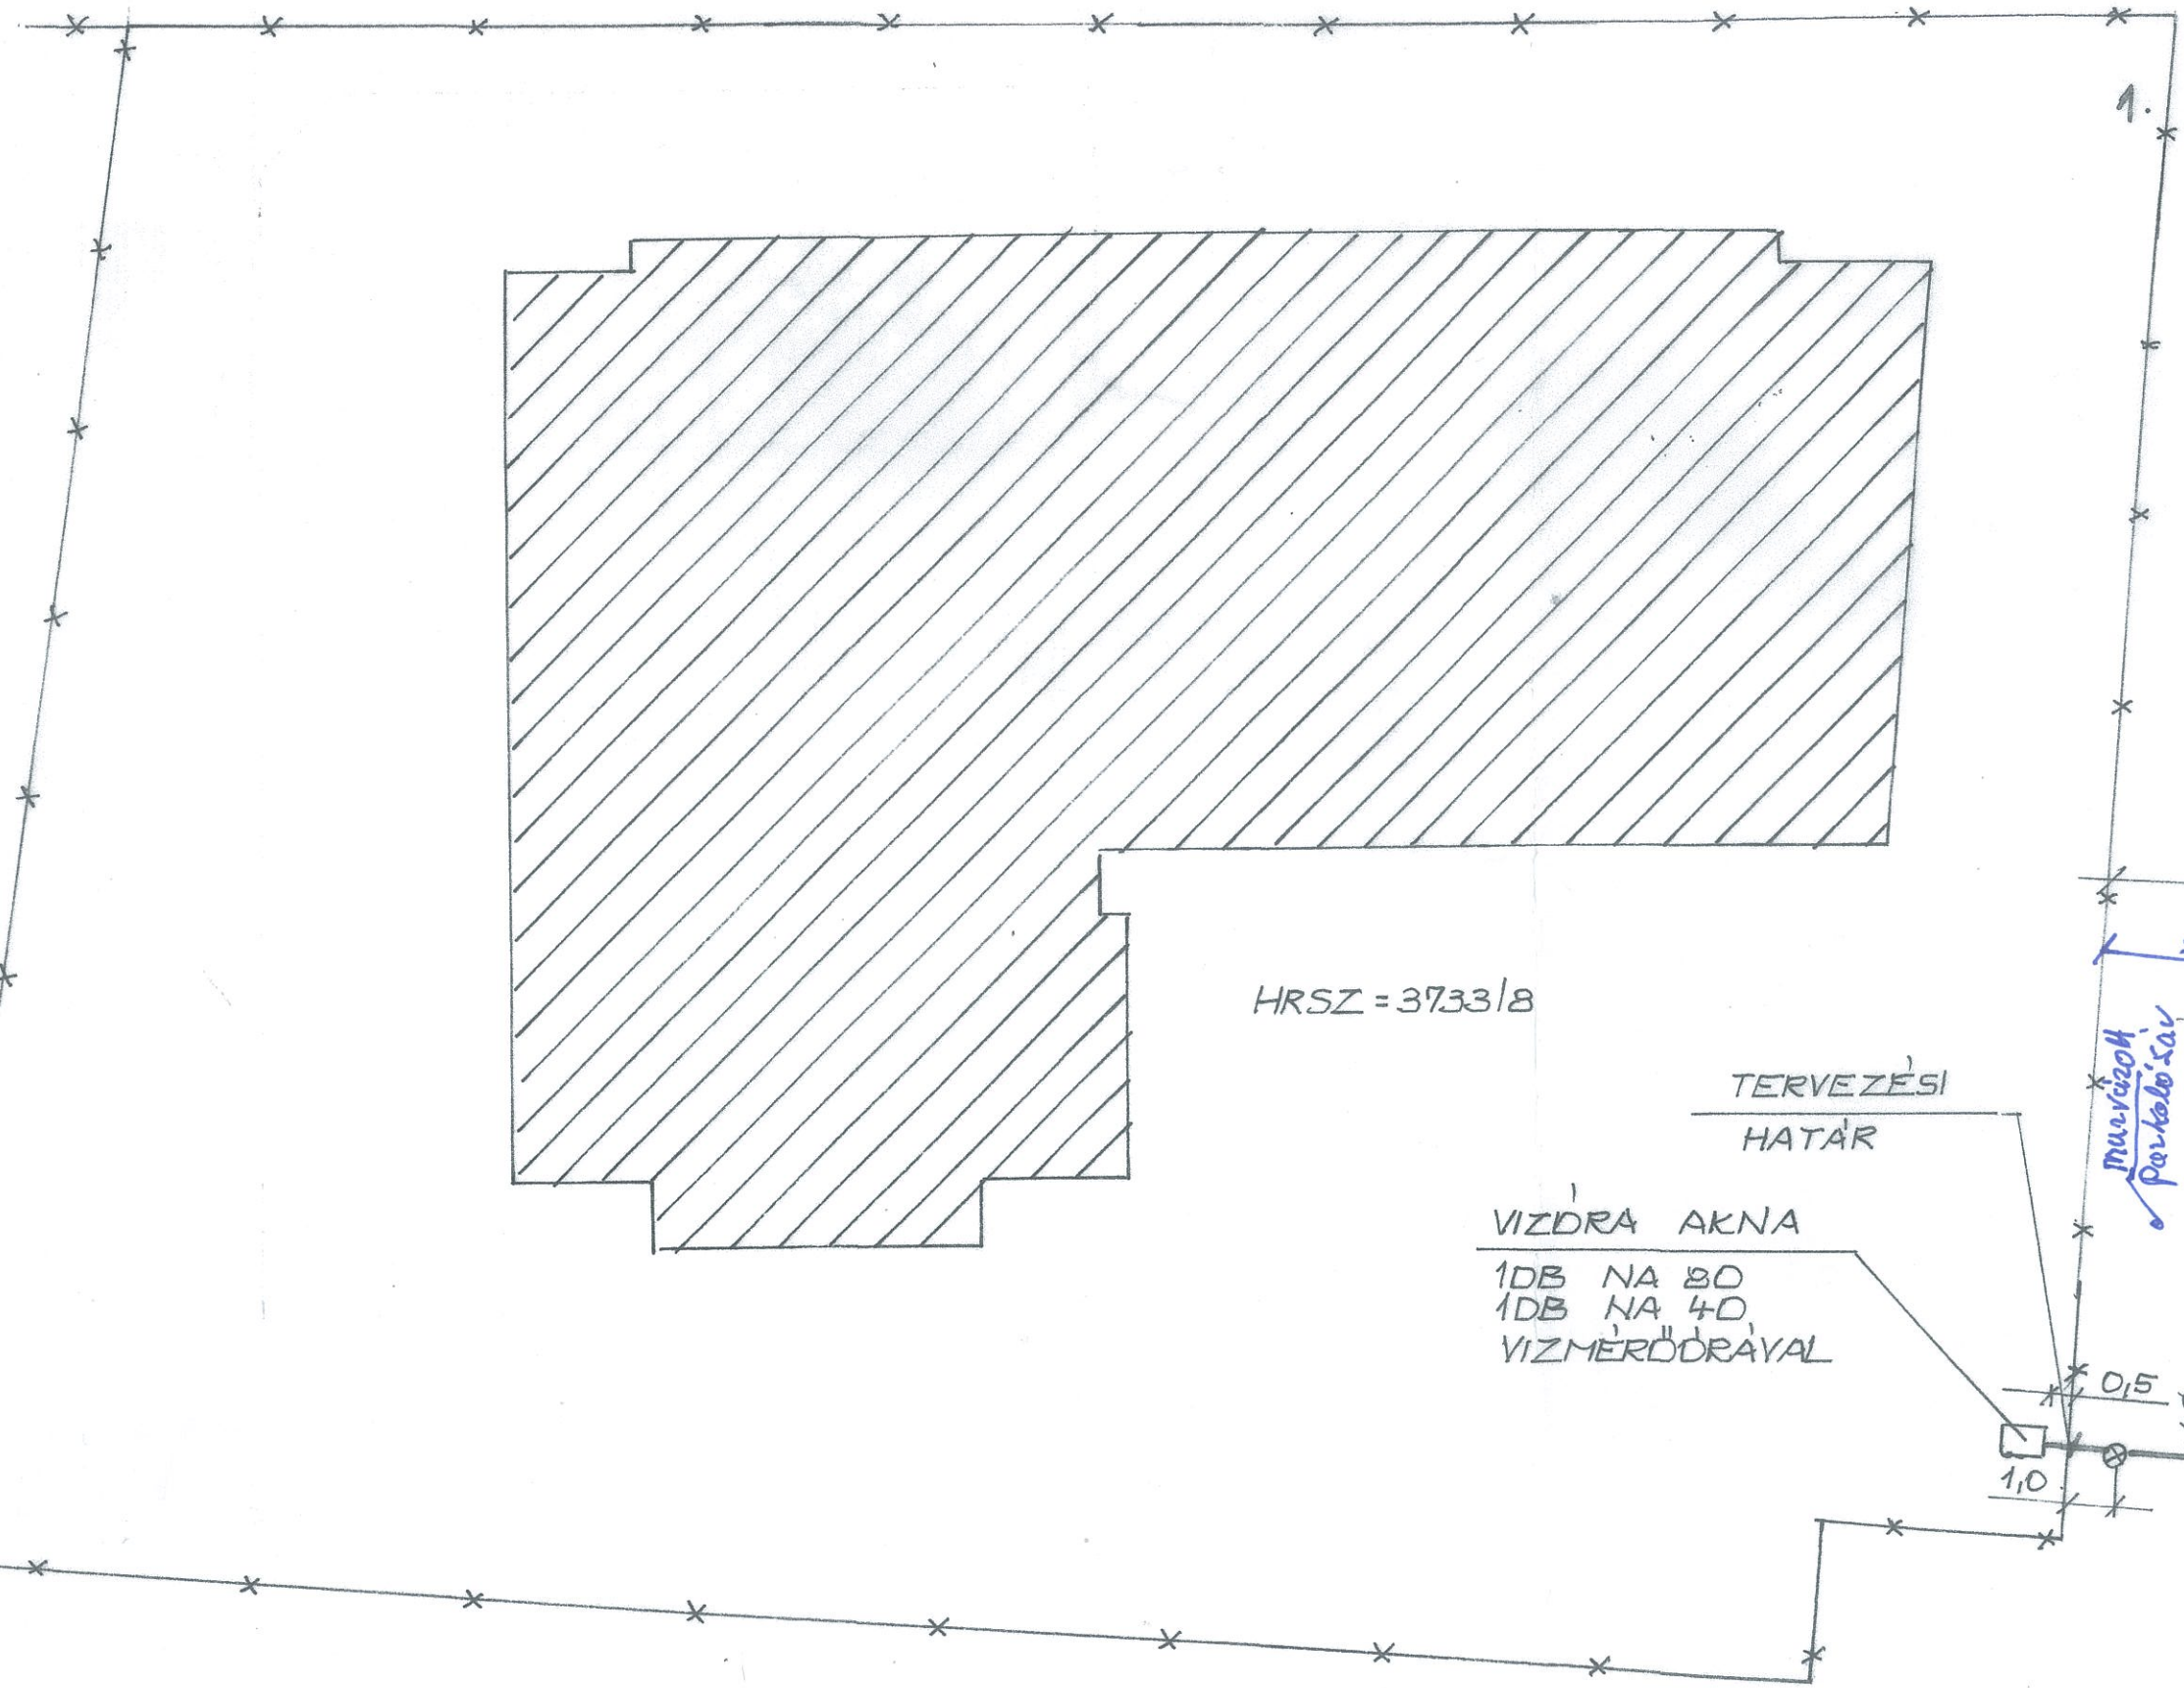

- V — V — MEGLEVŐ VIZVEZ.
- — — — TERVEZETT VIZVEZ.
- G — G — GÁZVEZETEK
- x — x — TELEK HATÁR

±0,00 = 104,22 m Bf.

HRSZ = 3733/8

TERVEZÉSI
HATÁR

VIZDRA AKNA
1DB NA 80
1DB NA 40
VIZMÉRŐDRÁVAL

KOCSIS UTCA

LAKÓÉPÜLET
BUDAPEST XI.
KOCSIS U. 1.
HELYSZÍNRAJZ
VIZBEKÖTÉSHEZ

MATRAY MK-GT 01-5169
1222. BP. GÁDOR U. 125.

