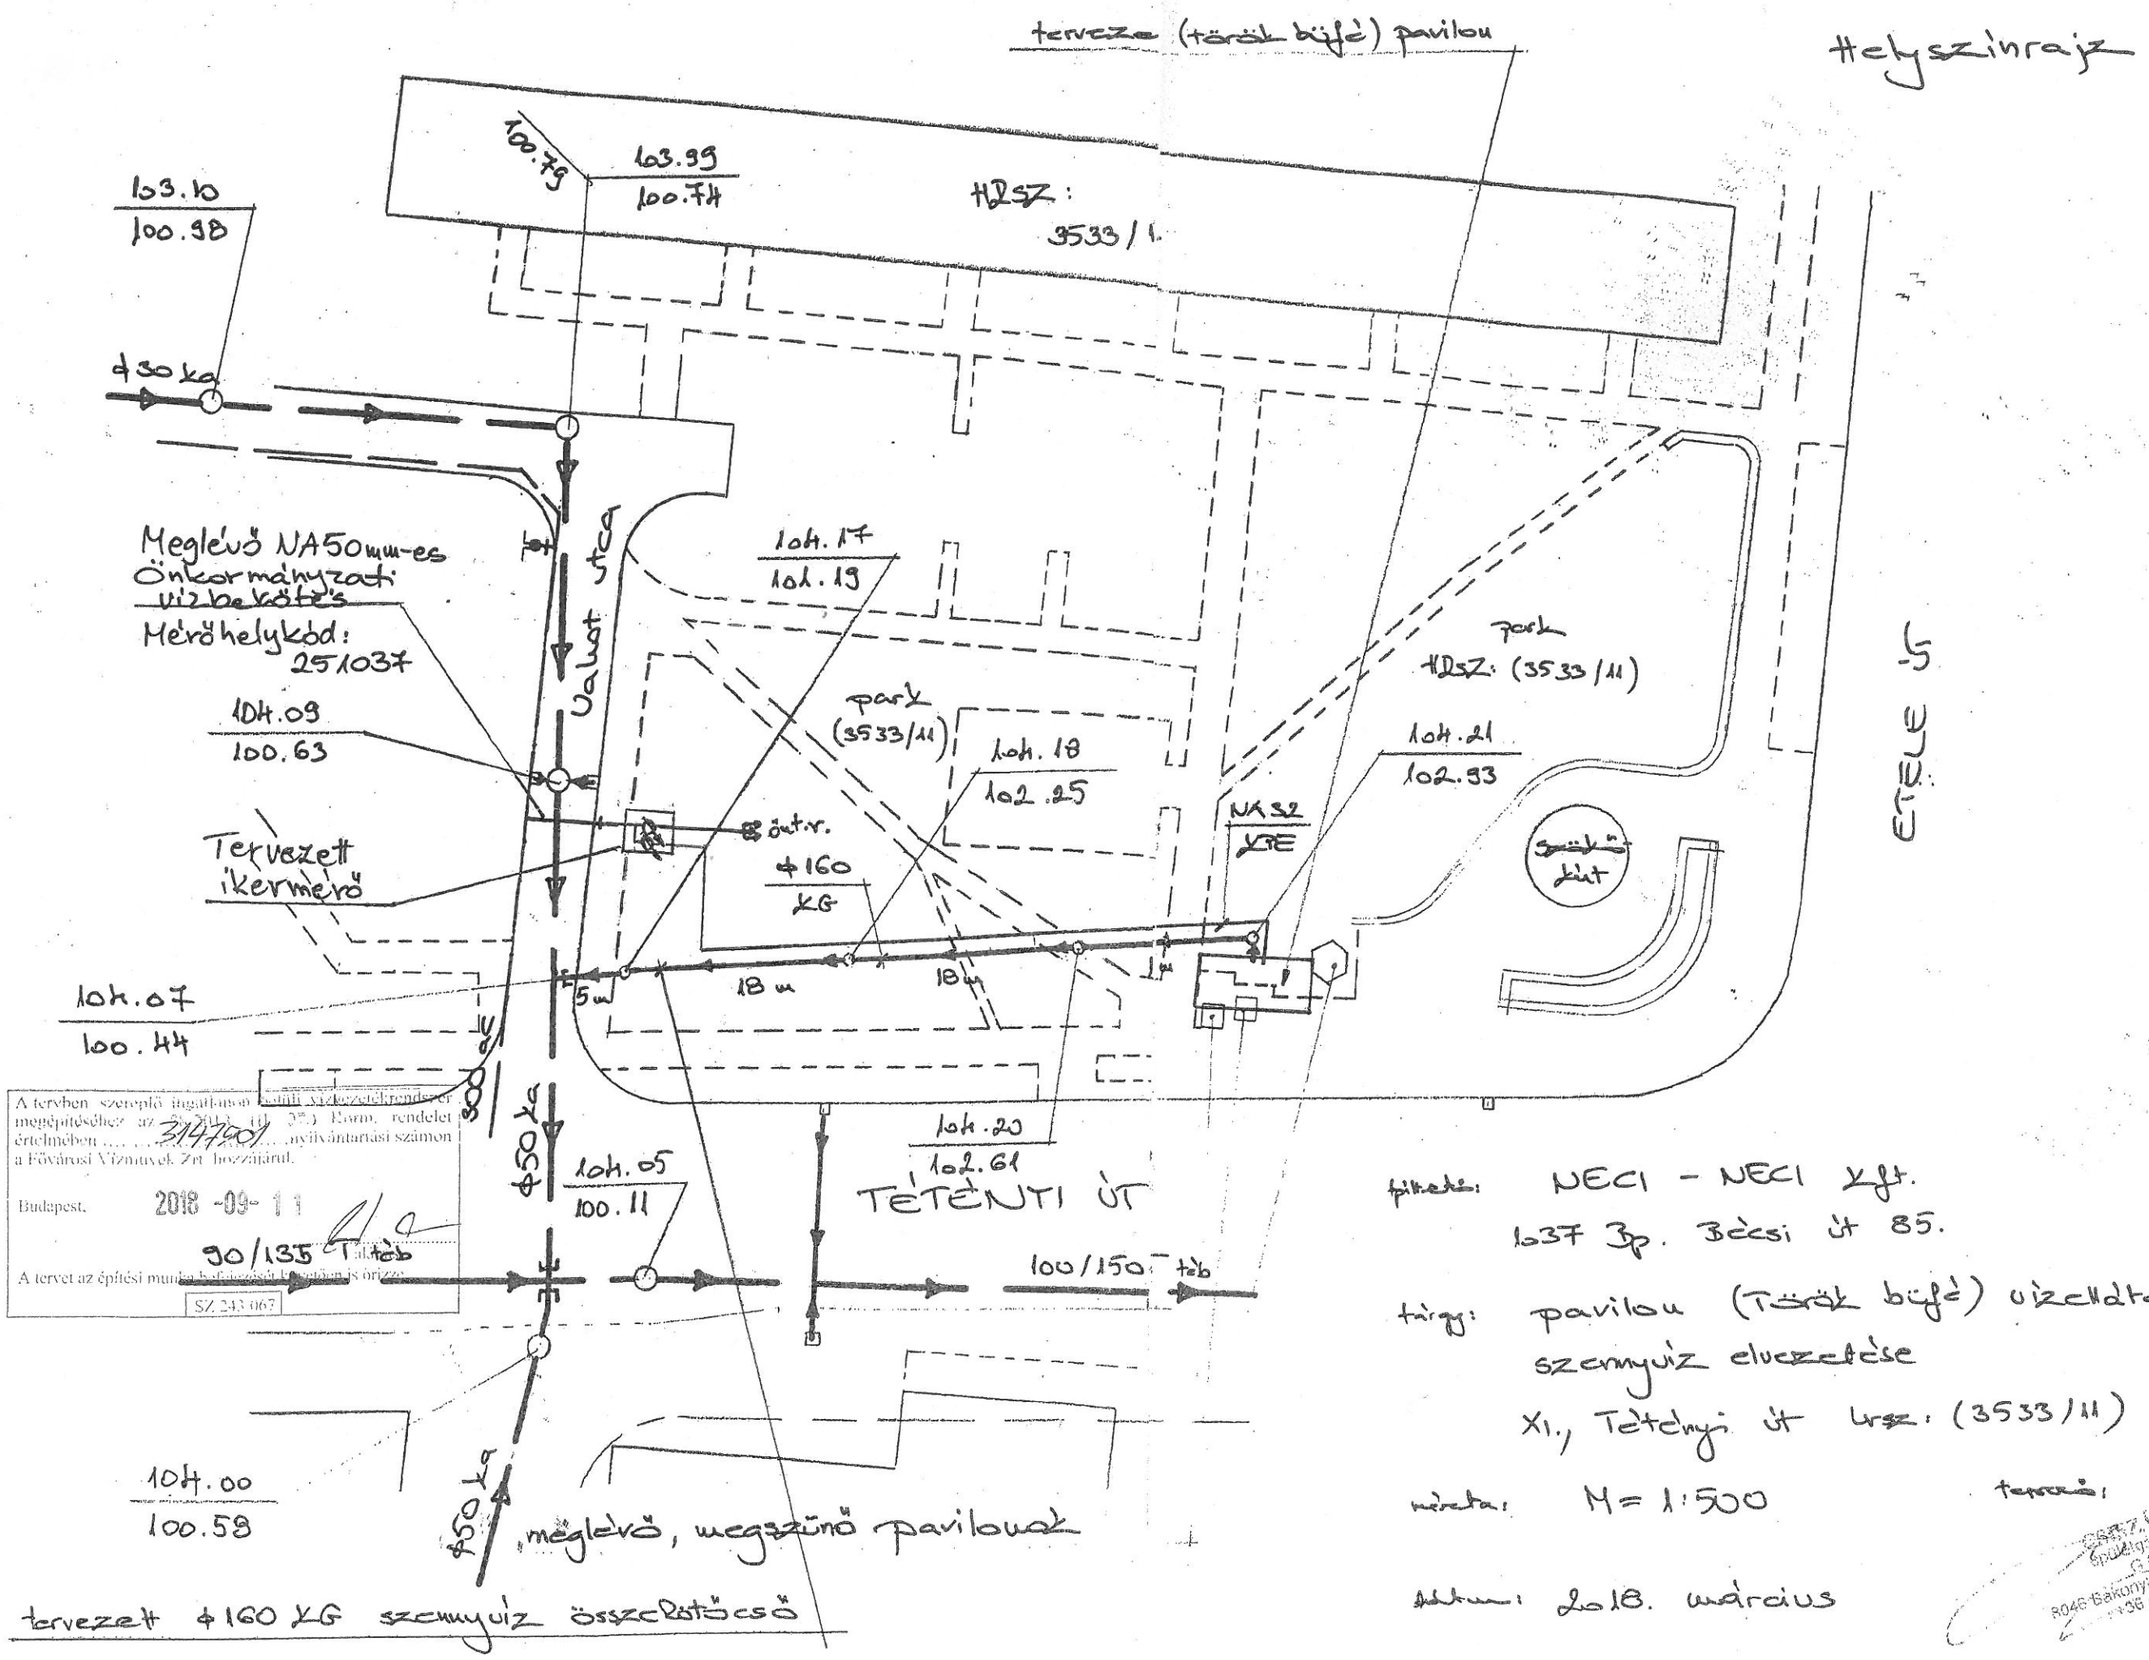


A tervben szereplő ingatlanon kötelő vízkezelőkrendszer megépítéséhez az 2/2013. (II. 27.) Korm. rendelet értelmében ... 3147901 ... nyilvántartási számon a Fővárosi Vízmuvek Zrt. hozzájárul.

Budapest, 2018 -09- 11

A tervet az építési munka befejezését követően is őrizze.

SZ 243 067

tiltető: NECI - NECI Kft.
1037 Bp. Bécsi út 85.

tárgy: pavilon (Török büfé) vízellátása, szennyvíz elvezetése
XI., Tétényi út hrsz: (3533/11)

méreta: M = 1:500

tervező:

Dátum: 2018. március

ESZÁR ZSOLT
Épületgépész tervező
G 07-0123
8046 Bakonyalja, Szabadság u. 15.
+36 (20) 925 99 14