

Budapest Főváros XI. Kerület Újbudai Polgármesteri Hivatal
Vagyongazdálkodási osztály
Sz. Lukács Éva osztályvezető
részére *2018.07.05*

Zsombolyai u.5
Budapest
1113

Budapest Főváros XI. Kerület Újbuda Önkormányzata Polgármesteri Hivatal Központi Iktató 13.		
Iktatószám: <i>XII-335-27202</i>		
2018 JUL. 04		
előszám:	meléklet:	előadó:
<i>XII-335/</i>	<i>2-13</i>	<i>ab Sz. Lukács Éva</i>

2018.07.05. 91

Tisztelt Sz. Lukács Éva!

Társaságunk tulajdonában áll a Budapest XI.ker 43576/2 hrsz-ú 5.802 m² nagyságú „kivett üzem” megnevezésű ingatlan.

A 2018. június 25-én folytatott személyes megbeszélésünkön elhangzottakat írásban is megerősítjük, miszerint a lényeges feltételekben – különös tekintettel a vételárra – történő megállapodás esetén szándékunkban áll megvásárolni az ingatlanunkkal szomszédos önkormányzati tulajdonban álló 43576/5 hrsz-ú 546 m² nagyságú telket.

Megjegyezni kívánom, hogy a telephelyünknek mindig is a hátsó bejárata ott volt, ahol most, ez a bejárat csak ezen az 546 m²-es telken keresztül érhető el, vagyis évtizedek óta átjárás céljából történő használattal Társaságunk telki szolgálmi jogot szerzett.


Kérjük, hogy a szóban forgó ingatlan vételárának meghatározásánál vegyék figyelembe, hogy társaságunk mindig pontosan fizeti meg az önkormányzat felé a ránk kirótt adókat.

Várjuk szíves visszajelzésüket az ingatlan vételárának meghatározása ügyében.

Budapest, 2018. június 27.


Tisztelettel:

Molnár Krisztina
ügyvezető igazgató
V-BER Kft.

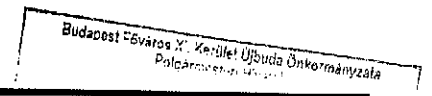

Térkép címe

M 1:2000 (A3)

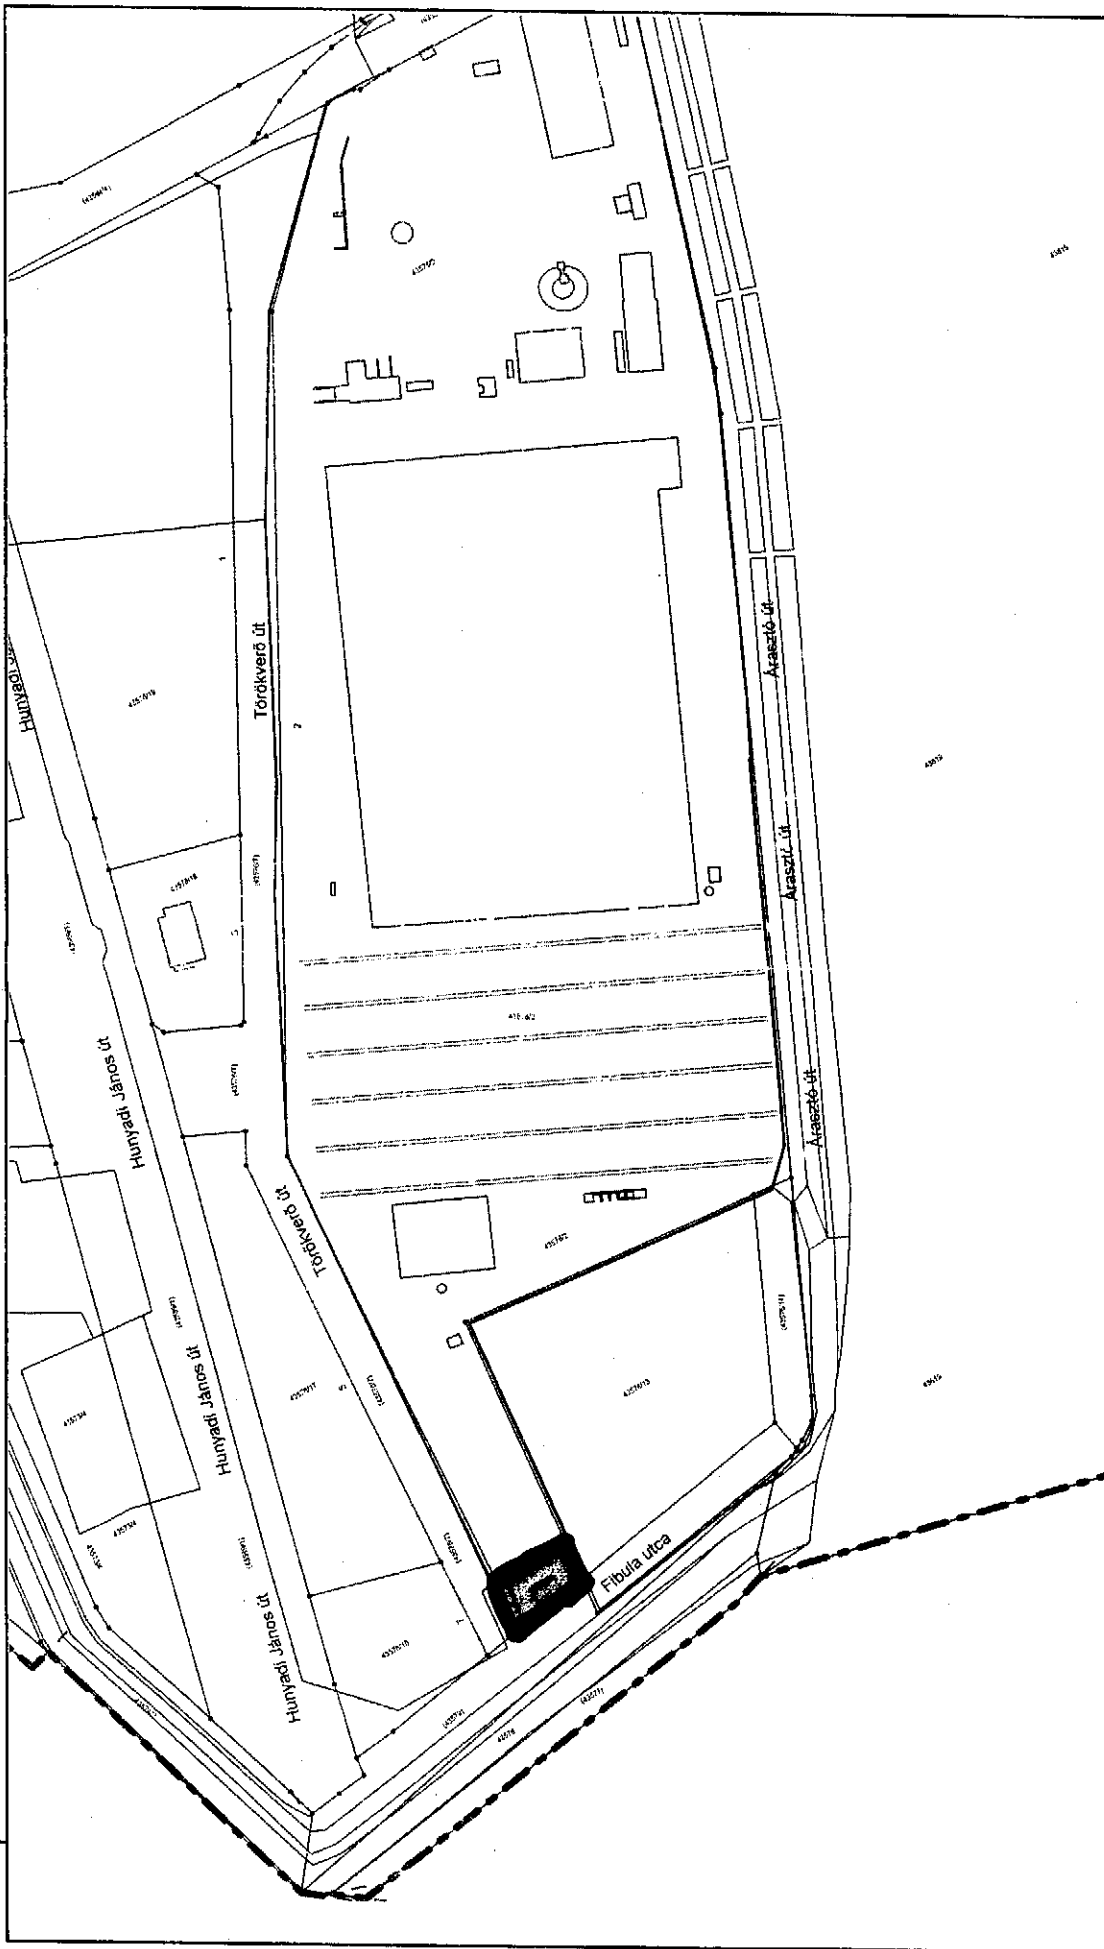

Készült az állami alapadatok felhasználásával, engedély szám: 27.512/2007 FVM FTV. A térkép téjékoztató jellegű, másolata semmilyen hivatalos eljárásban nem használható fel!

Egyéb információ