

Budapest Főváros XI. Kerület Újbudai Polgármesteri Hivatal
Városgazdálkodási Igazgatóság
Közlekedési Osztály
Kádi Gergely
osztályvezető úr részére

1113 Budapest,
Bocskai út 39-41.

Tárgy: mérséklési kérelem
fenyőárusítás – Bp. XI. Fehérvári út 213. melletti parkoló

Tisztelt Kádi Gergely Osztályvezető Úr!

Az elmúlt évekhez hasonlóan idén is szeretnénk az általunk üzemeltetett Albertfalvai Piac melletti parkolóban fenyőárusítást szervezni, mely 2018. december 10. és december 24. között zajlana. Tekintettel arra, hogy társaságunk Budapest Főváros XI. Kerület Újbuda Önkormányzatának 100 %-os tulajdonában lévő társasága, kérem, hogy a területhasználati díjat elengedni szíveskedjenek.

Budapest, 2018. szeptember 12.

Tisztelettel

"BUDA HOLD" 1.
Vállalkozás Szervezési és Szolgáltató Kft.
1117 Budapest, Hunyadi János út 14.
Adószám: 10523447-2-43


Kiss-Leizer Gábor
ügyvezető

Melléklet:

- kérelem közterület használathoz,
- helyszínrajz

Budapest Főváros XI. Kerület Újbudai
Polgármesteri Hivatal
Városüzemeltetési Osztály

Kérelem leadásának helye:
1113 Bp., Zombolyai u. 5. I/106.

KÉRELEM

a Budapest Főváros XI. Kerület Újbuda Önkormányzata tulajdonában lévő
közterület használatához

A kérelmező adatai:	
Neve/cég neve: BUDA-HOLD KFT.	„BUDA-HOLD” 1. Vállalkozás Szervezési és Szolgáltató Kft. 1117 Budapest, Hunyadi János út 14. Adószám: 10523447-2-43
Lakcíme/Székhelye: 1117 Budapest, Hunyadi J. út 14.	Telefonszáma: +36-1 203-6092
Levelezési címe: u. 9	E-mail címe: iroda@budahold.hu
Magánszemély adóazonosító száma: —	
Szül. helye, ideje: —	Magánszemély esetén anyja neve: —

Közterület-használat ideje:	
201.8. év ... december ... hónap 10. naptól	201.8. év ... december ... hónap 24. napig
A használni kívánt közterület helye: Bp. XI Fehérvári út 213. parkoló	A használni kívánt közterület nagysága: 100 m ²
A közterület-használat célja (részletesen): fenyőárusítás	
A tevékenységre jogosító okirat/helyrajzi szám: 01-09-075505	

Képviselőre jogosult neve: Kiss-Leizer Gábor ügyvezető	Telefonszáma: +36-1 203-6092
Bankszámla száma: BUDA-HOLD KFT. BRK 10103805-03015036-00000008	Adószáma: 10523447-2-43
Cégjegyzékszám: 01-09-075505	
Vállalkozói igazolvány száma: —	Östermelői igazolvány száma: —

A KÉRELMEZŐ TUDOMÁSUL VESZI, HOGY:

1. A közterületek használatáról és rendjéről szóló 28/2015. (IV. 29.) XI. ÖK rendelet (a továbbiakban: Közterület rendelet) 5. § (1) bekezdése szerint a közterület rendeltetésétől eltérő használatához Újbuda Önkormányzata, mint tulajdonos hozzájárulása, és a tulajdonosi hozzájárulást is tartalmazó írásbeli szerződés megkötése szükséges.
2. A Közterület rendelet 22. § (1) bekezdése szerint a közterület használati hozzájárulás jogosultja az Újbuda Önkormányzata tulajdonában lévő közterület használatáért közterület-használati díjat köteles fizetni.
3. A Közterület rendelet 22. § (3) bekezdése szerint a díjat a közterület tényleges használatára és a közterületen elhelyezett létesítmény tényleges üzemeltetésére tekintet nélkül a közterület-használati hozzájárulásban rögzített időtartamra és módon Újbuda Önkormányzata számlájára előre kell megfizetni.
4. A Közterület rendelet 11. § (3) bekezdése szerint amennyiben a kedvezményezett a közterület-használatra vonatkozó szerződést a tulajdonosi hozzájárulás megadásának közlésétől számított 30 napon belül, vagy hatósági engedélyhez kötött tevékenység, továbbá településképi bejelentési kötelezettség esetén 120 napon belül nem köti meg, úgy a tulajdonosi hozzájárulás érvényét veszti.
5. A Közterület rendelet 24. § (1) bekezdése szerint, aki közterületet hozzájárulás nélkül, vagy a hozzájárulástól eltérő módon, különösen a hozzájárulásban rögzített céltól vagy tevékenységtől eltérő más tevékenység kifejtésére, vagy a hozzájárulásban meghatározott mértéket meghaladó alapterületben használ, köteles Újbuda Önkormányzata vagy megbízottja felhívására a jogellenes közterület-használatot haladéktalanul megszüntetni, továbbá kártalanítás nélkül köteles a közterület eredeti állapotának helyreállítására. E kötelezettség elmulasztása esetén Újbuda Önkormányzata az eredeti állapot helyreállítását a kötelezettséget elmulasztó költségére elvégeztetheti, amennyiben a helyreállításra vonatkozó felhívásnak az érintett 8 napon belül nem tesz eleget.
6. A Közterület rendelet 24. § (4) bekezdése szerint a közterület hozzájárulás nélküli, vagy a hozzájárulásban foglaltaktól eltérően történő használata esetében – a ténylegesen használt időtartamra és területre – az e rendelet szerinti közterület-használati díj háromszorosa is megállapítható.
7. A Közterület rendelet 8. § (3) bekezdése szerint a közterület-használati hozzájárulás nem pótolja a jogszabályokban előírt egyén (pl. építésügyi, településképi, egészségügyi, rendészeti stb.) hatósági, szakhatósági engedélyek, hozzájárulások, vélemények, nyilatkozatok beszerzését.
8. A kérelem benyújtása nem jogosítja fel a közterület használatára, és aki a közterületet hozzájárulás nélkül használ, az a közösségi együttélés alapvető szabályairól és ezek elmulasztásának jogkövetkezményeiről szóló 2/2013. (I.29.) XI. ÖK rendelet alapján pénzbírsággal sújtható.
9. A közterületen csak a kereskedelmi tevékenységek végzésének feltételeiről szóló 210/2009. (IX.29.) Korm. rendelet 5. mellékletében meghatározott termékek árusíthatók.

MEGJEGYZÉS**A kérelemhez az igénylőnek az alábbiakat kell csatolni:**

1. A közterületen folytatni kívánt tevékenység gyakorlására jogosító okirat (vállalkozói engedély, cégbírószági bejegyzés, cégkivonat, aláírási címpéldány, működési engedély stb.) egyszerű másolatát, illetve szükség szerint két tanú aláírásával ellátott meghatalmazást.
2. Az igényelt területre vonatkozó helyszínt ábrázoló vázlatot, amelyen szerepelnie kell a környező utcáknak. Ebbe be kell rajzolni az igényelt területet a szükséges méretekkel úgy, hogy annak nagysága, elhelyezkedése egyértelműen megállapítható legyen.

Függelmeztetés: A Városüzemeltetési Osztály hiánypótlásra szólítja fel a kérelmezőt, amennyiben a kérelem nem tartalmazza az összes szükséges adatot és mellékletet.


3. Az igényelt területre vonatkozó ideiglenes forgalomtechnikai engedélyt és a helyszínt ábrázoló forgalomtechnikai vázrajzot (amennyiben a gépjárműforgalmat érinti, illetve ha a járdán a zöldterületig 1,5 m-nél keskenyebb sáv marad a gyalogosforgalomnak), amely beszerezhető a Budapesti Közlekedési Központnál.
4. A vázrajzot a hozzájárulás céljából jóvá kell hagyatni a XI. ker. Rendőrkapitányságnál (Bp. XI. Bocskai út 90.)
5. Az elhelyezni kívánt létesítmény, berendezés, műszaki tervét, leírását, (esetleg fotóját), valamint a rögzítésre vonatkozó elhelyezési tervdokumentációt.
6. A korábban kiadott közterület-használati hozzájárulások egyszerű másolatát.
7. Díjmentesség évente egyszeri alkalommal való igénybevételéhez (konténer alapterület, deponálás esetében) az ingatlan, lakás helyrajzi számát vagy a díjmentességre való jogosultság igazolására szolgáló irat fénymásolatát.
8. Meglévő létesítményre vonatkozó közterület-használati hozzájárulás meghosszabbítása esetén - városképvédelmi szempontok figyelembevételé miatt - fotót. Pavilon, vendéglátó ipari terasz és árusításra szolgáló ideiglenes állvány, szerkezet elhelyezése céljából, valamint mozgólótra kért hozzájárulás esetén látvány-és berendezési tervet, feltüntetve az anyag és színhasználatot.
9. A kérelmező által folytatni kívánt tevékenységben közreműködők (rész vevők) nevét és lakcímét.
10. A településképi bejelentési eljárásról szóló rendeletben meghatározott esetekben igazolást a Polgármesteri Hivatal Főépítészeti Irodájától.
11. Települési szilárd hulladék képződésével járó közterület-használat esetén annak igazolását, hogy a kérelmező a települési szilárd hulladékkal kapcsolatos közszolgáltatást – annak teljesítésére jogosult szolgáltató révén – igénybe veszi.

Budapest, 2018. szeptember 12. nap

Vállalkozás Szervezési és
1117 Budapest, Hűvösvölgy, János ut. 14.

kérelmező aláírása (bélyegzővel)

HELYSZÍNRAJZ KÖZTERÜLET HASZNÁLATI KÉRELEMHEZ / FENYÓFA ÁRUSÍTÁS
BUDAPEST XI. KERÜLET, FEHÉRVÁRI ÚT 213. / PARKOLÓ
M=1:500

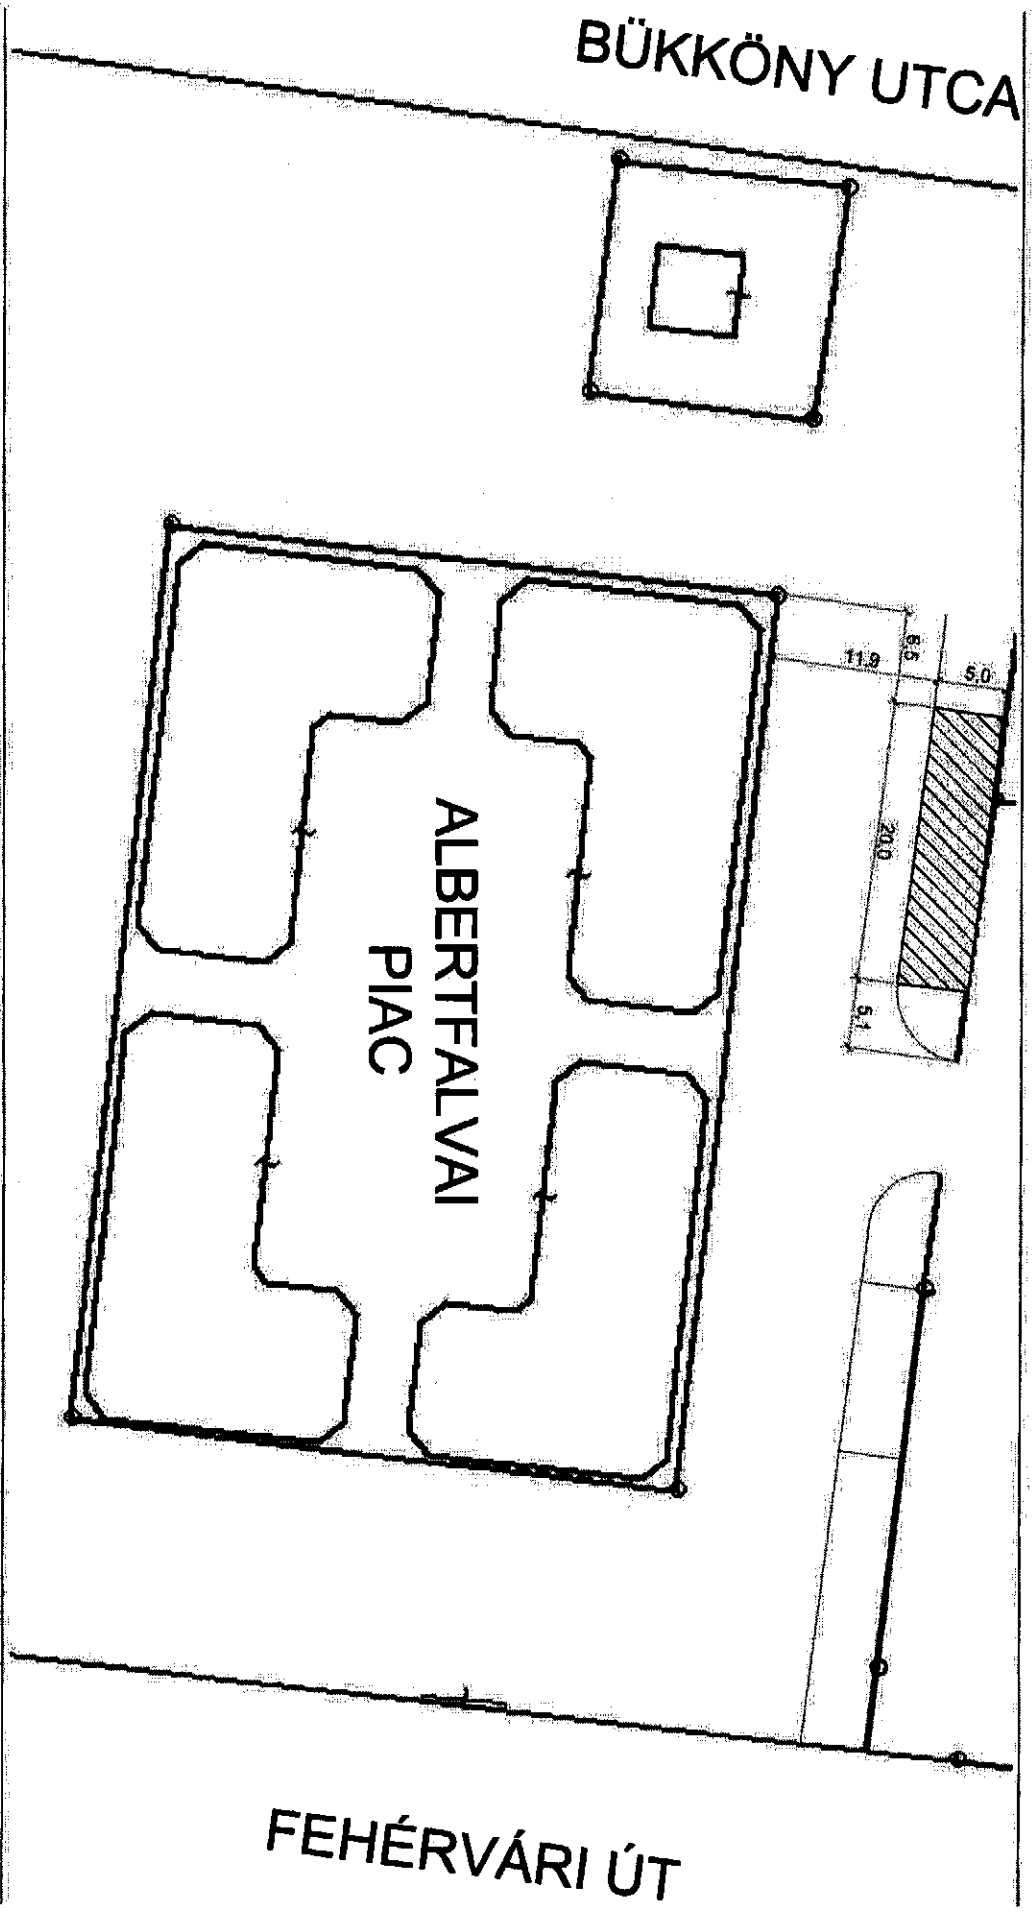

100 M² (5x20 M) TERÜLET FENYÓFA ÁRUSÍTÁSHOZ / HASZNÁLAT IDEJE: 2018.12.10-2018.12.24.

SZERZŐDÉS**a közterület használatáról**

amely létrejött egyrészről a **Budapest Főváros XI. Kerület Újbuda Önkormányzata** (Budapest XI. kerület Bocskai út 39-41. törzsszám: 735748; adószám: 15735746-2-43; statisztikai számjel: 15735746-8411-321-01), mint használatba adó, (a továbbiakban: **Használatba adó**) képviselőjében eljáró dr. Hoffmann Tamás polgármester, másrészről: **Buda-Hold Kft.** (1117 Budapest, Hunyadi János út 14.), mint használatba vevő (a továbbiakban: **Használó**) képviselőjében eljáró Kiss-Leizer Gábor ügyvezető között, a közterületek használatáról és rendjéről szóló 28/2015. (IV. 29.) XI.ÖK. rendelet (a továbbiakban: **Közterület rendelet**) alapján, alulírott helyen és időben az alábbiak szerint:

1. A Használatba adó kizárólagos tulajdonát képezi a **Budapest XI. kerület Albertfalvai kispiac 43015/6 hrsz-ú közterületi besorolású ingatlan 100 m² nagyságú része**. A Használatba adó hozzájárul a közterület használatához és a Használónak használatba adja **fenyőfa árusítás** céljára.

2. A felek megállapodnak abban, hogy a használat időtartama **2017. december 10. napjától 2017. december 24. napjáig** határozott időre szól.

3. A Használó a **Közterület rendelet 23. §-ában meghatározott esetekben és a Gazdasági Bizottság 589/GB/2017. (X.4.) számú határozata alapján mentesül a közterület-használati díj megfizetése alól.**

A Használó tudomásul veszi, hogy a díjmentesség nem mentesít az e rendeletben és más jogszabályokban előírt közterület-használati hozzájárulás és egyéb engedélyek beszerzésének kötelezettsége alól.

A Használó köteles levelezési címének megváltozását 15 napon belül Használatba adóval írásban közölni.

A Használó tudomásul veszi, hogy jelen szerződés kizárólagosan jelen szerződésben megjelölt helyre és tevékenységre ad számára közterület-használati lehetőséget.

A Használó tudomásul veszi, hogy a közterület-használati hozzájárulás harmadik személy részére át nem engedhető, az kizárólag a részére szól, azonban ez nem korlátozza azon jogát, hogy a közterület-használatához közreműködőket vegyen igénybe.

A Használó tudomásul veszi, hogy a közterület-használati hozzájárulás nem pótolja a jogszabályokban előírt egyéb (pl. építésügyi, településképi, egészségügyi, rendészeti stb.) hatósági, szakhatósági engedélyek, hozzájárulások, vélemények, nyilatkozatok beszerzését.

A Használó tudomásul veszi, hogy a közterület-használati hozzájárulás csak a közreműködő szakhatóságok és egyéb szervek hozzájárulásában foglalt előírások betartása esetén érvényes, ezért olyan esetekben, amikor a tevékenység egyéb, más jogszabályok által előírt engedélyek birtoklását teszi szükségessé, illetve a tevékenység folytatása létesítési engedélyhez kötött, úgy azok megszerzése a szerződés hatályba lépésének az előfeltétele. Ezek megszerzése a Használó kötelezettsége, amihez Használatba adó a tulajdonosi hozzájárulást jelen megállapodás alapján megadja.

A Használó, vagy a tevékenységet folytató személy a közterület-használati hozzájárulás eredeti példányát, vagy annak hiteles másolatát köteles a helyszínen magánál tartani és az ellenőrzésre jogosult személyek felhívására felmutatni.

A Használó köteles a használat céljára engedélyezett területet folyamatosan tisztán, rendezett állapotban tartani és a közterület-használat időtartama alatt a szükséges állagmegóvási, karbantartási és tisztántartási kötelezettségét teljesíteni. A Használó köteles a környezetvédelmi, munka- és balesetvédelmi, illetve az egyéb előírásokat betartani és betartatni.

A Használó tudomásul veszi, hogy a közterület-használatból járó járulékos költségek (energiadíj, vízdíj, stb.) viselése, és megfizetése a Használó kötelezettsége.

A Használó tudomásul veszi, hogy a közterület-használati hozzájárulás megszűnése esetén kártalanítási igény nélkül köteles a közterület eredeti állapotát (ingatlan kiürítése, felépítmény lebontása, terület megtisztítása) haladéktalanul helyreállítani.

A Használó tudomásul veszi, hogy amennyiben a közterületet a jelen szerződésben rögzítetektől eltérő módon, különösen a rögzített céltól vagy tevékenységtől eltérő más tevékenység kifejtésére, vagy a meghatározott mértéket meghaladó alapterületben használ, köteles Használatba adó vagy megbízottja felhívására a jogellenes közterület-használatot haladéktalanul megszüntetni, továbbá kártalanítás nélkül köteles a közterület eredeti állapotának helyreállítására. E kötelezettség elmulasztása esetén a Használatba adó az eredeti állapot helyreállítását a Használó költségére elvégeztetheti, amennyiben a helyreállításra vonatkozó felhívásnak a Használó 8 napon belül nem tesz eleget.

A Használó tudomásul veszi, hogy a Használatba adó az eredeti állapotot az erre irányuló felhívás mellőzésével azonnal helyreállíthatja, ha az élet- és balesetveszély vagy jelentős anyagi kár, a közrend, közbiztonság, vagy a közterület rendje, rendeltetésszerű használata súlyos sérelmének elhárítása érdekében vagy jelentős közérdekből egyébként indokolt. Az eredeti állapot helyreállításának költségeit ebben az esetben is a Használó köteles viselni.

A Használó tudomásul veszi, hogy a közterület jelen szerződésben foglaltaktól eltérően történő használata esetében – a ténylegesen használt időtartamra és területre – a Közterület rendelet szerinti közterület-használati díj háromszorosa is megállapítható.

A Használó tudomásul veszi, hogy a közigazgatási bírságolási eljárás nem mentesít a közterület-használati díjfizetési és helyreállítási kötelezettség alól.

A Használó tudomásul veszi, hogy a jelen szerződésben foglalt előírások megtartását Újbuda Közterület-felügyelete, a jogszabályok szerint ellenőrzésre jogosult más szervek, továbbá a Használatba adó által megbízott egyéb személyek a helyszínen vagy más alkalmas módon ellenőrizhetik.

A Használó tudomásul veszi, hogy a Közterület rendelet 8. §. (1) bekezdése alapján a közterület-használati hozzájárulás csak ideiglenes jelleggel adható meg, mely kérelemre meghosszabbítható.

Jelen megállapodásban nem szabályozott kérdések tekintetében a Ptk. és a Budapest Főváros XI. Kerület Önkormányzata Közterület rendelethez ide vonatkozó hatályos szabályai az irányadók.


A használatba adással kapcsolatban felmerülő jogvita elbírálásra a felek a Budai Központi Kerületi Bíróság kizárólagos illetékességét kötik ki.

A felek kijelentik, hogy jelen szerződést, mint akaratukkal mindenben megegyezőt írják alá.

E megállapodás 1-1 példányát Használatba adó megküldi a közterület-használati díj beszedésével megbízott Pénzügyi és Költségvetési Igazgatóságnak, illetve szükség szerint az eljáró szakhatóságnak.


Budapest, 2017. október 19.

dr. Hoffmann Tamás
polgármester megbízásából

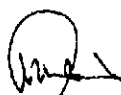


Használó

"BUDA-HOLD" 1.
Vállalkozás Szervezési és Szolgáltató Kft.
1117 Budapest, Hunyadi János ut. 14.
Adószám: 15623747-043

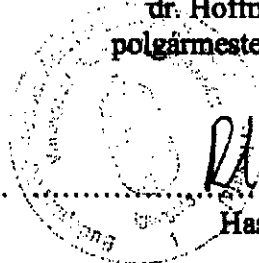

Használatba adó

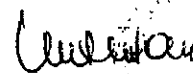

2017 NOV 07

2017 NOV 13



BUDAPEST FŐVÁROS XI. KERÜLET ÚJBUDA ÖNKORMÁNYZATA
GAZDASÁGI BIZOTTSÁG
1113 Budapest, Bocskai út 39-41.

Kivonat

**a Gazdasági Bizottság 2017. október 4-i
nyilvános jegyzőkönyvéből**

589/GB/2017. (X. 4.) Határozat

A Gazdasági Bizottság 13 igen szavazattal, ellenszavazat és tartózkodás nélkül úgy határozott, a Buda-Hold Kft. kérelmét támogatja és javasolja a Polgármesternek, hogy az Albertfalvai Kispiac mellett, a Budapest, XI. kerület (43015/6) hrsz.-ú közterületi ingatlan 100 m² nagyságú részén a 2017. december 10. és 2017. december 24. közötti időszakban a fenyőfa árusítás közterület-használati díját 1.000,-Ft/m²/nap összegről 0 Ft/m²/nap mértékűre mérsékelje.

Határidő: folyamatos

Felelős: dr. Hoffmann Tamás polgármester


Cserrnus László
elnök

