



ÁTTEKINTŐ HELYSZÍNRAJZ M 1:4000

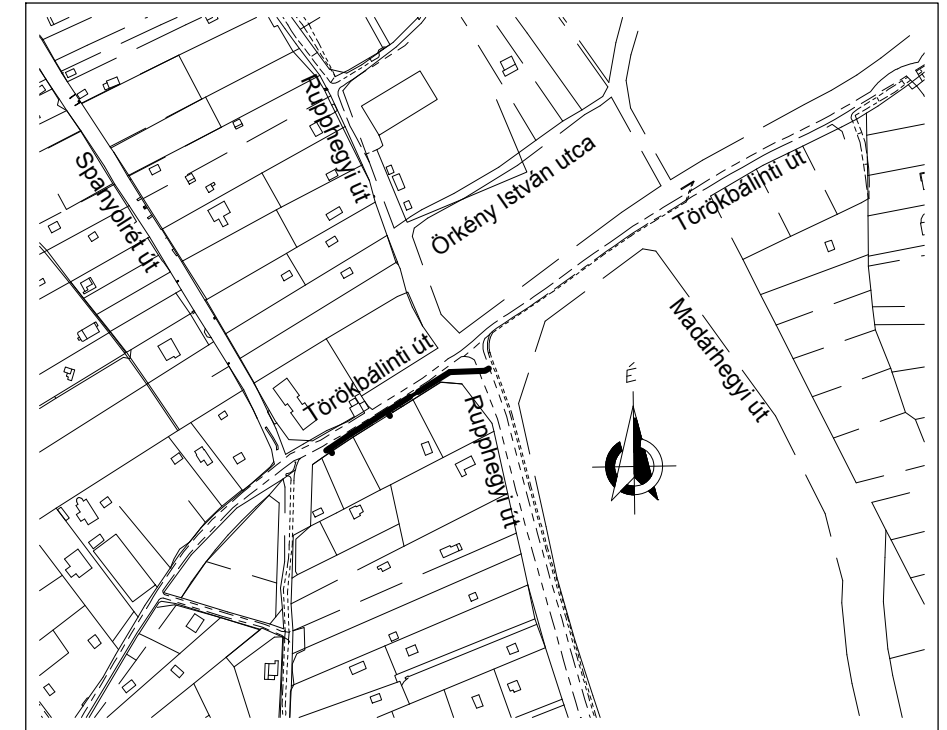

JELMAGYARÁZAT

	tervezett növelt kisnyomású gázvezeték
	meglévő növelt kisnyomású gázvezeték
	vízvezeték
	csatorna
	kisfeszültségű ELMŰ elektromos kábel
	középfeszültségű ELMŰ elektromos kábel
	Magyar Telekom kábel
	jogi telekhatár

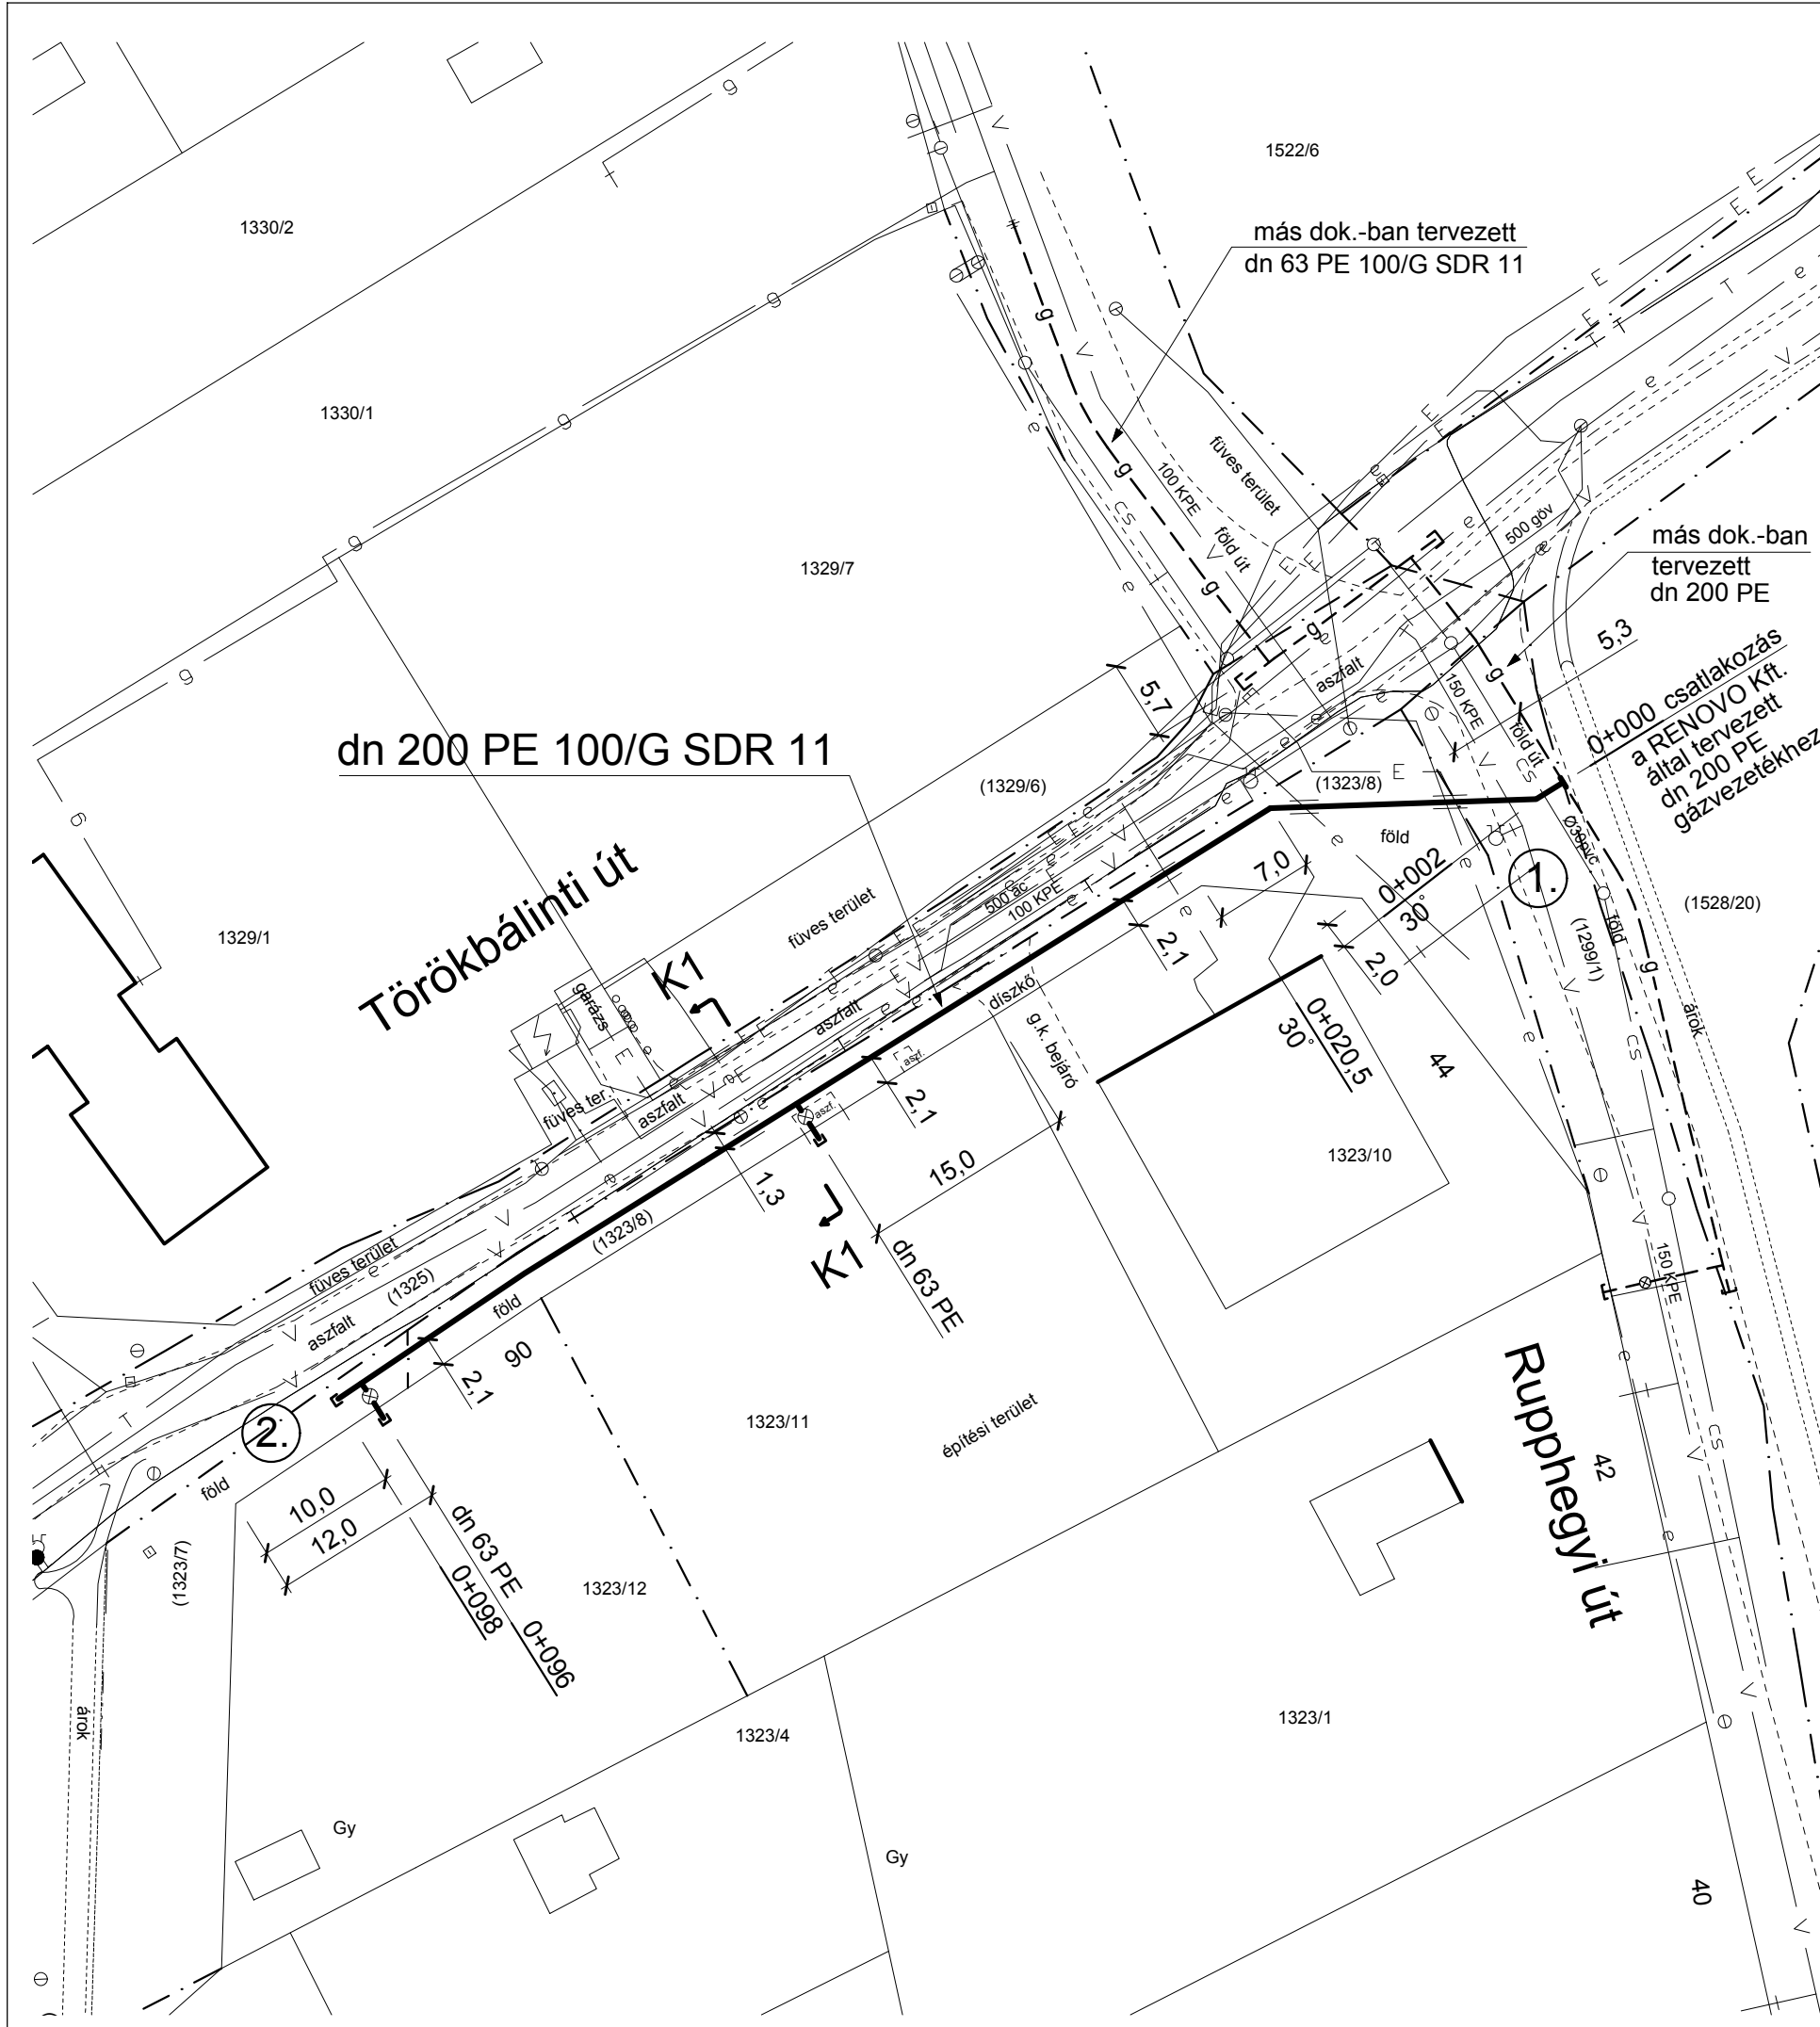

		Gátláng Kft. Székhely: 2000 Szentendre, Áfonya utca 4. Ügyvezető: Monok Anita Tel.: 30 326 9425		 Reg. Number: QMS-634/14
		Tervező: Monok Gábor 2000 Szentendre, Áfonya utca 4. GO 13-16312	Tárgy: Budapest, XI. Törökbálinti út (Törökbálinti út 1323/12 hrsz. és a Rupphegyi út keresztezése között) dn 200 PE növelt kisnyomású gázvezeték építésének kiviteli terve	
Schäfer József 5650 Mezőberény, Hunyadi u. 2. GO 04-0247	Rajz megnevezése: HELYSZÍNRAJZ	Méretarány: 1 : 500		
Megbízó: VMG Konzorcium 8600 Siófok, Fő utca 260.		Dátum: 2018. 09. hó		