

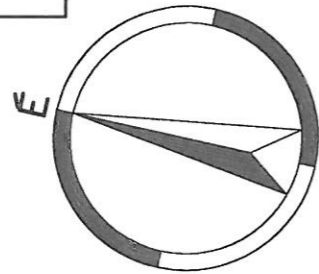


**Átnézeti helyszínrajz**  
M=1:4000

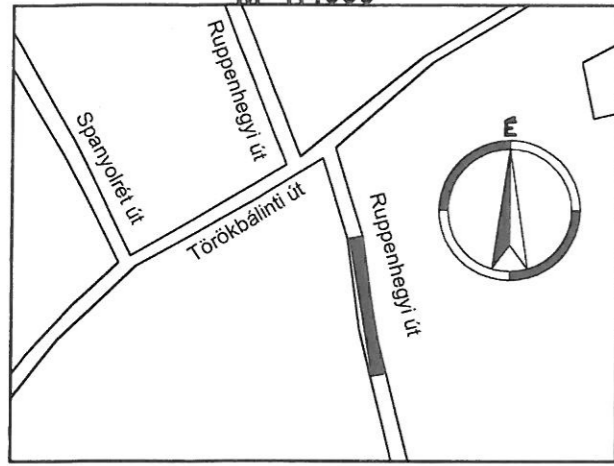


**JELMAGYARÁZAT**  
(18/162-H)

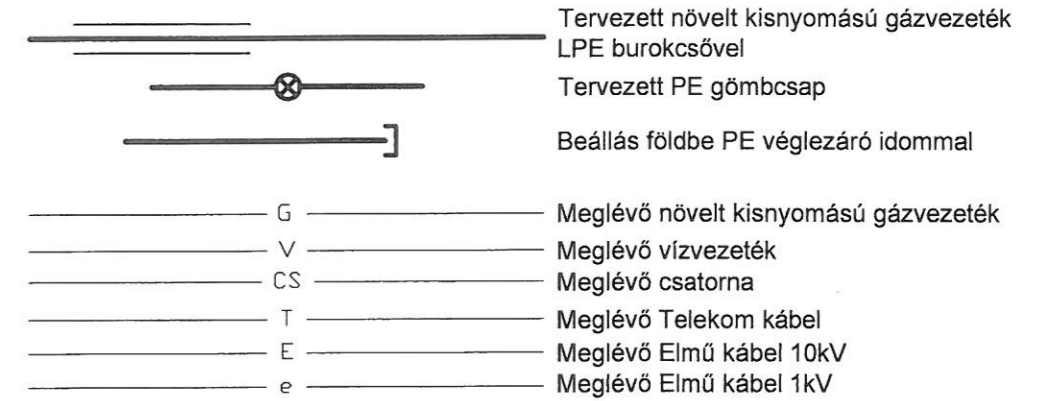

**dn 200 PE 100/G SDR 17,6**  
**L = 51 fm**

**K** →  
**Rupphegyi út**

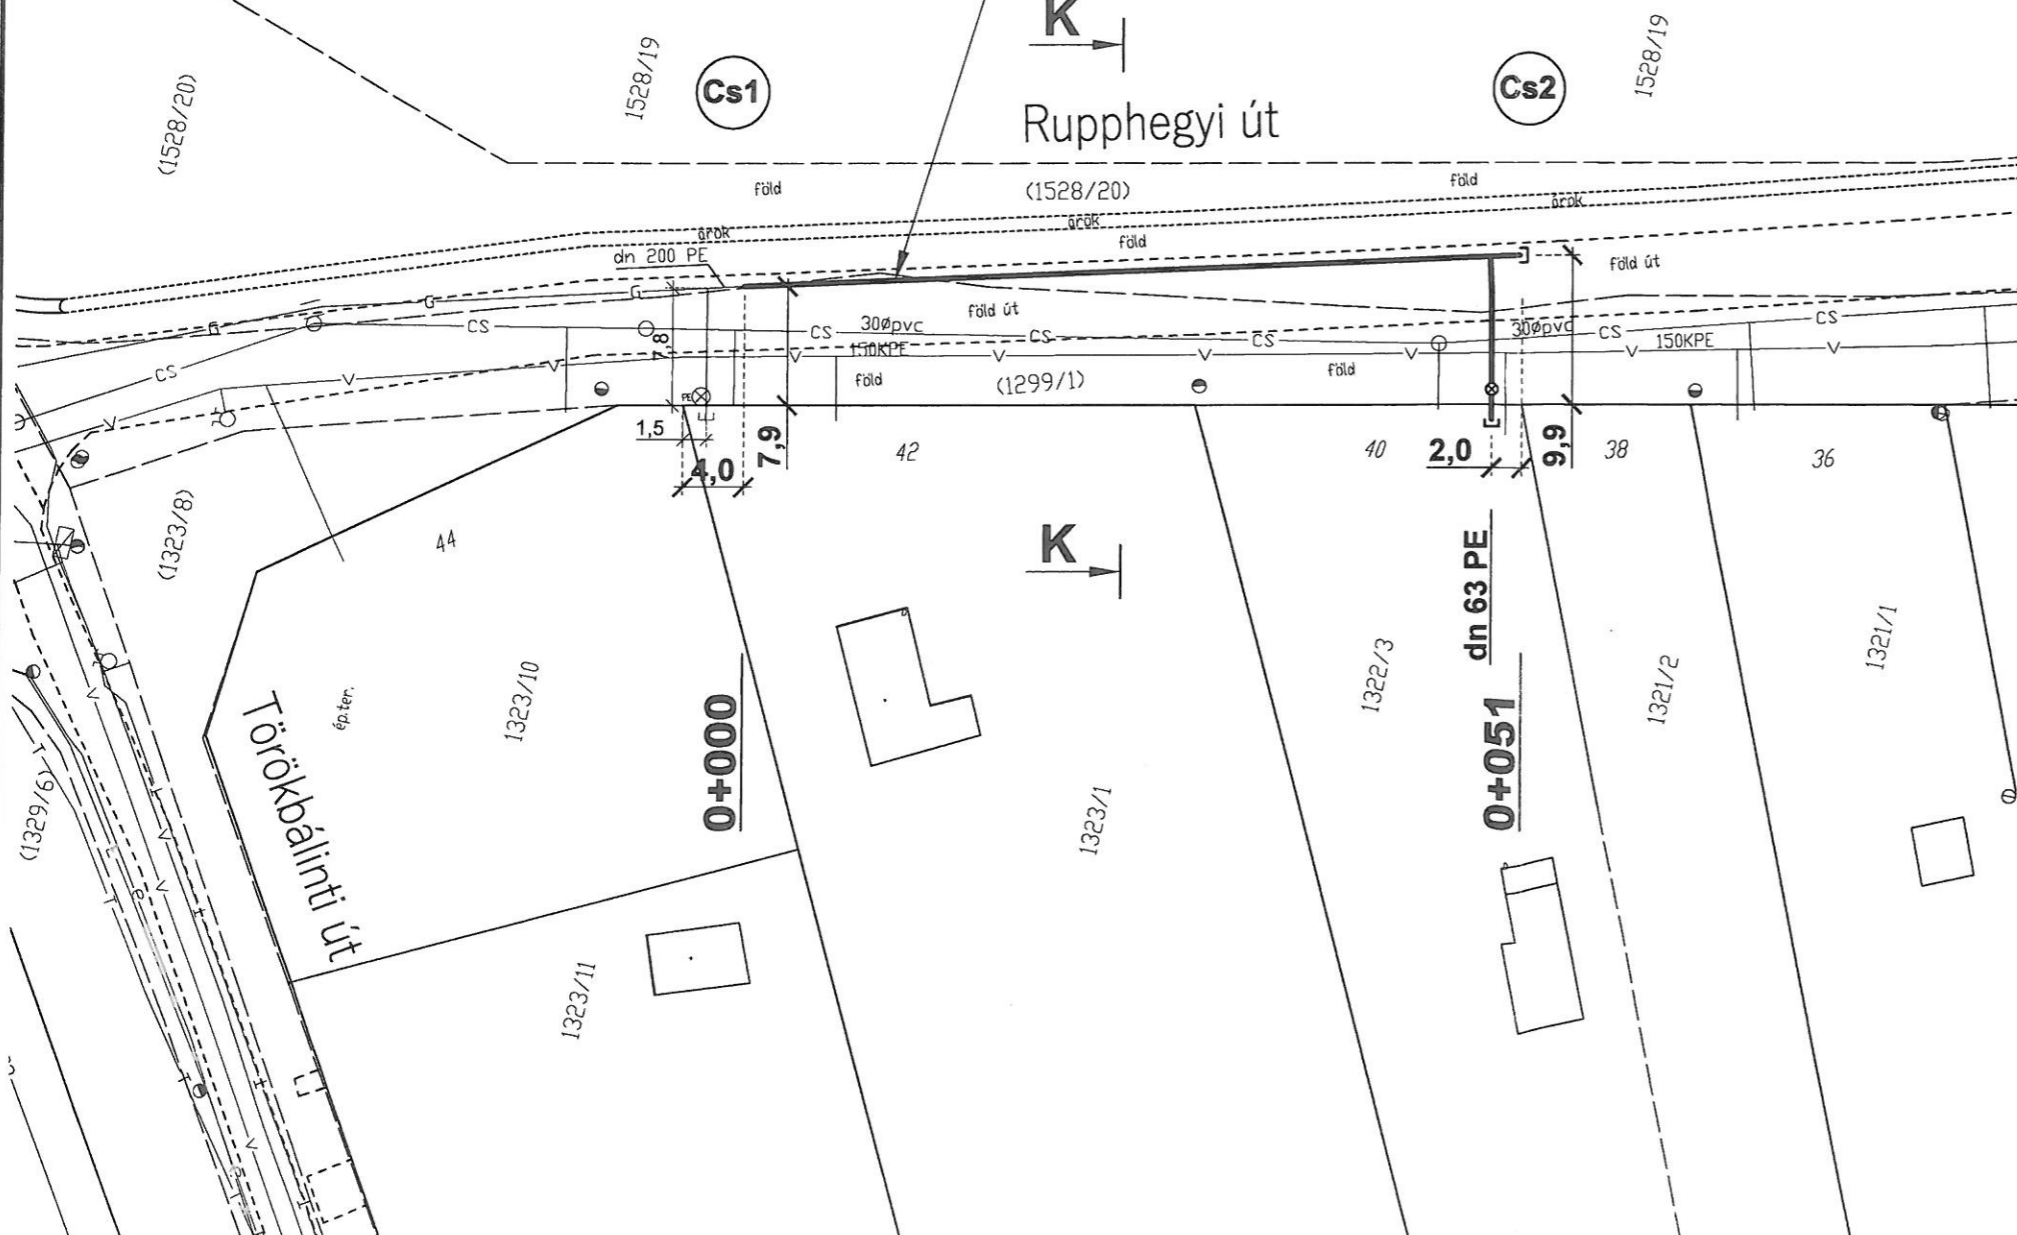

|  |   |  |
|--|---|--|
| <p><b>Dinamika Kft.</b><br/>1141 Budapest, Szugló u. 176.<br/>Levelezési cím: 1148 Budapest,<br/>Örs vezér tere 17. I/6</p>  |   | <br><br><br><p>MSZ EN ISO 9001:2015<br/>A tanúsítvány száma: 100-2508</p>  |
| <p>Tervező:</p> <p><i>Kopácsy Zoltán</i><br/>Kopácsy Zoltán<br/>MMK:01-4160/GO</p> <p>Ellenőr:</p> <p><i>Kopácsy Balázs</i><br/>Kopácsy Balázs</p> <p>Dátum:</p> <p>2018. 10. 19.</p> <p>Megrendelő:</p> | <p>Munka megnevezése:</p> <p><b>Bp. XI., Rupphegyi út;</b><br/><b>Rupphegyi út 42. - Rupphegyi út 40.</b><br/><b>közötti szakaszán</b><br/><b>dn 200 PE növelt kisnyomású</b><br/><b>gázvezeték építése</b></p> <p>Rajz megnevezése:</p> <p><b>HELYSZÍNRAJZ</b></p> <p>VMG konzorcium</p> | <p>Tervszám:</p> <p>2018/162</p> <p>Szelvénytérkép szám:</p> <p>065/17,18</p> <p>Rajzszám:</p> <p>2018/162-H</p> <p>Méretarány:</p> <p>1:500</p> <p>PST:</p> <p>B/18-3206-20</p> |