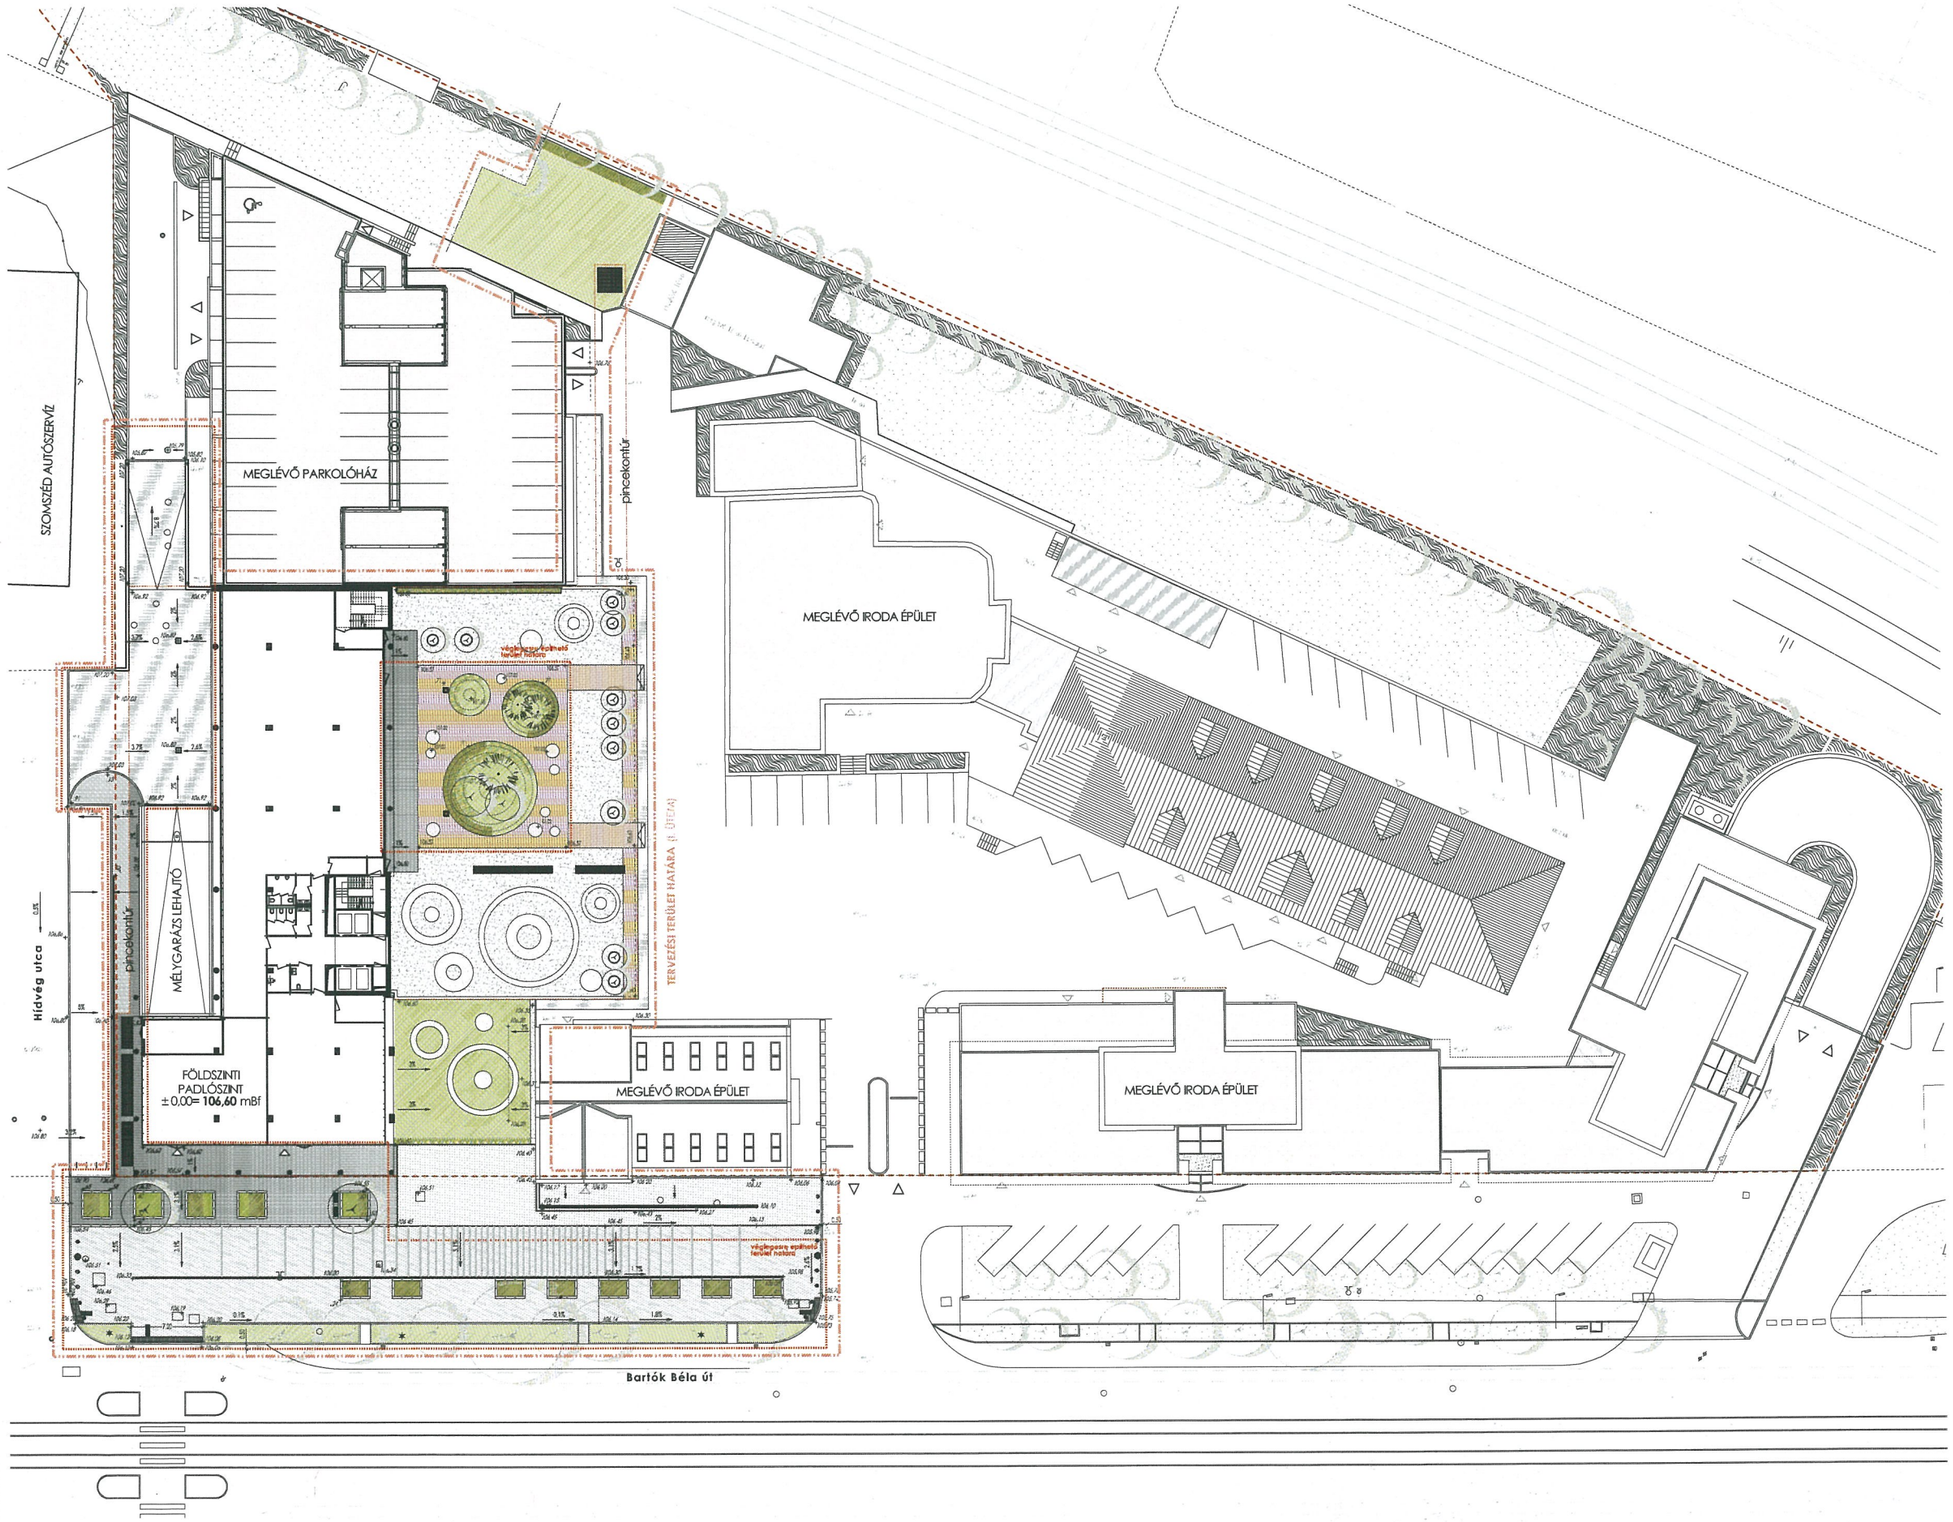

JELMAGYARÁZAT / LEGEND

- MEGLÉVŐ, MEGMARADÓ LOMBOS FA / REMAINING TREE
- ÚJ LOMBOS FA / NEW TREE
- MEGLÉVŐ GYEPFELÜLET / REMAINING LAWN
- MEGLÉVŐ CSERJE FELÜLET / REMAINING SCHRUBS
- TERVEZETT GYEPFELÜLET / NEW LAWN
- TERVEZETT CSER/ÉVELŐ JEFELÜLET / NEW SCHRUBS/PERENNIAL

végleges burkolatok

- ÚJ TÉRKŐ BURKOLAT / PAVING BLOCK szürke és antracit színben
- FŰRÉSZELT FELÜLETŰ BAZALT KISKOCKAKŐ BURKOLAT - műgyantás fugakitöltéssel / STONE PAVING
- PALLÓ BURKOLAT / TIMBER DECKING
- ASZFALT BURKOLAT / TARMAC

ideiglenes burkolatok

- TÉRKŐ BURKOLAT MEGLÉVŐ TÉRKŐ FELHASZNÁLÁSÁVAL / REMAINING PAVING BLOCK
- KŐZÚZALÉK BURKOLAT / COMPACTED GRAVEL

- KERÉKPÁR TÁROLÓ / BICYCLE RACK (MEGTÁMASZTGATÓ, LELAKATOLHATÓ)
- FA ÜLŐFELÜLETŰ PAD / BENCH
- PLANTÉNEREK / PLANTBEDS
- MÉRT MAGASSÁG / EXISTING LEVEL
- TERVEZETT MAGASSÁG / PROPOSED LEVEL
- PINCEKONTÚR / CELLAR OUTLINE
- TERVEZÉSI TELEK HATÁRA / PLOT BOUNDARY
- TERVEZÉSI TERÜLET HATÁRA / PLANNING AREA
- VÉGLEGESRE ÉPÍTHETŐ TERÜLET HATÁRA

megjegyzés:
A tervlapról méretet levenni tilos.
Méretek a helyszínen minden esetben ellenőrizendők, és bármilyen eltérés esetén tervezővel és megrendelővel fel kell venni a kapcsolatot.
Tervtől való eltérés csak a megrendelő és a tervező jóváhagyásával történhet.

MEGRENDELŐI ALAPTÉRKÉP ALAPJÁN

Geum — **Geum Műterem Kft**
1123 Budapest, Alkotás u. 3. (1) 787 9098 www.geum.hu

BARTÓK UDVAR
ÚJ IRODAÉPÜLET - I. ÜTEM

Budapest, Bartók Béla út 105.
(hrsz.: 3406/1)

KERTÉPÍTÉSZET
LANDSCAPE ARCHITECTURE

KIVITELI TERV CONSTRUCTION PLAN	BU_1_Kert_mod_170207.dwg 2013-1-14
	2017. február 20.

MEGRENDELŐ: CLIENT — **IB IRODAHÁZ KFT.**
1115 Budapest, Bartók Béla út 105-113.
KÉPVISELŐ: SZÉKELY ÁDÁM ÜGYVEZETŐ

ÉPÍTÉSZ GENERÁL TERVEZŐ: GENERAL DESIGNER — **ÉPÍTÉSZ STÚDIÓ Kft.**
1016 Budapest, Krisztina krt. 71.
T: 212-0125 F: 212-6463
SÓLYOM BENEDEK DLA É1 01-1887
FÉLIX ZSOLT DLA É1 01-0917

TÁJÉPÍTÉSZ TERVEZŐ: LANDSCAPE ARCHITECT — **Geum műterem kft.**
GYÜRE BORBÁLA K 01-5234
LÁD GERGELY K 13-1090

ÁTNÉZETI KERTÉPÍTÉSZETI TERV
MASTERPLAN

1:400

BU_A_KI_**KE_R_K-02**_R01